




voorgevel  
1 : 50




rechterzijgevel  
1 : 50



achtergevel  
1 : 50

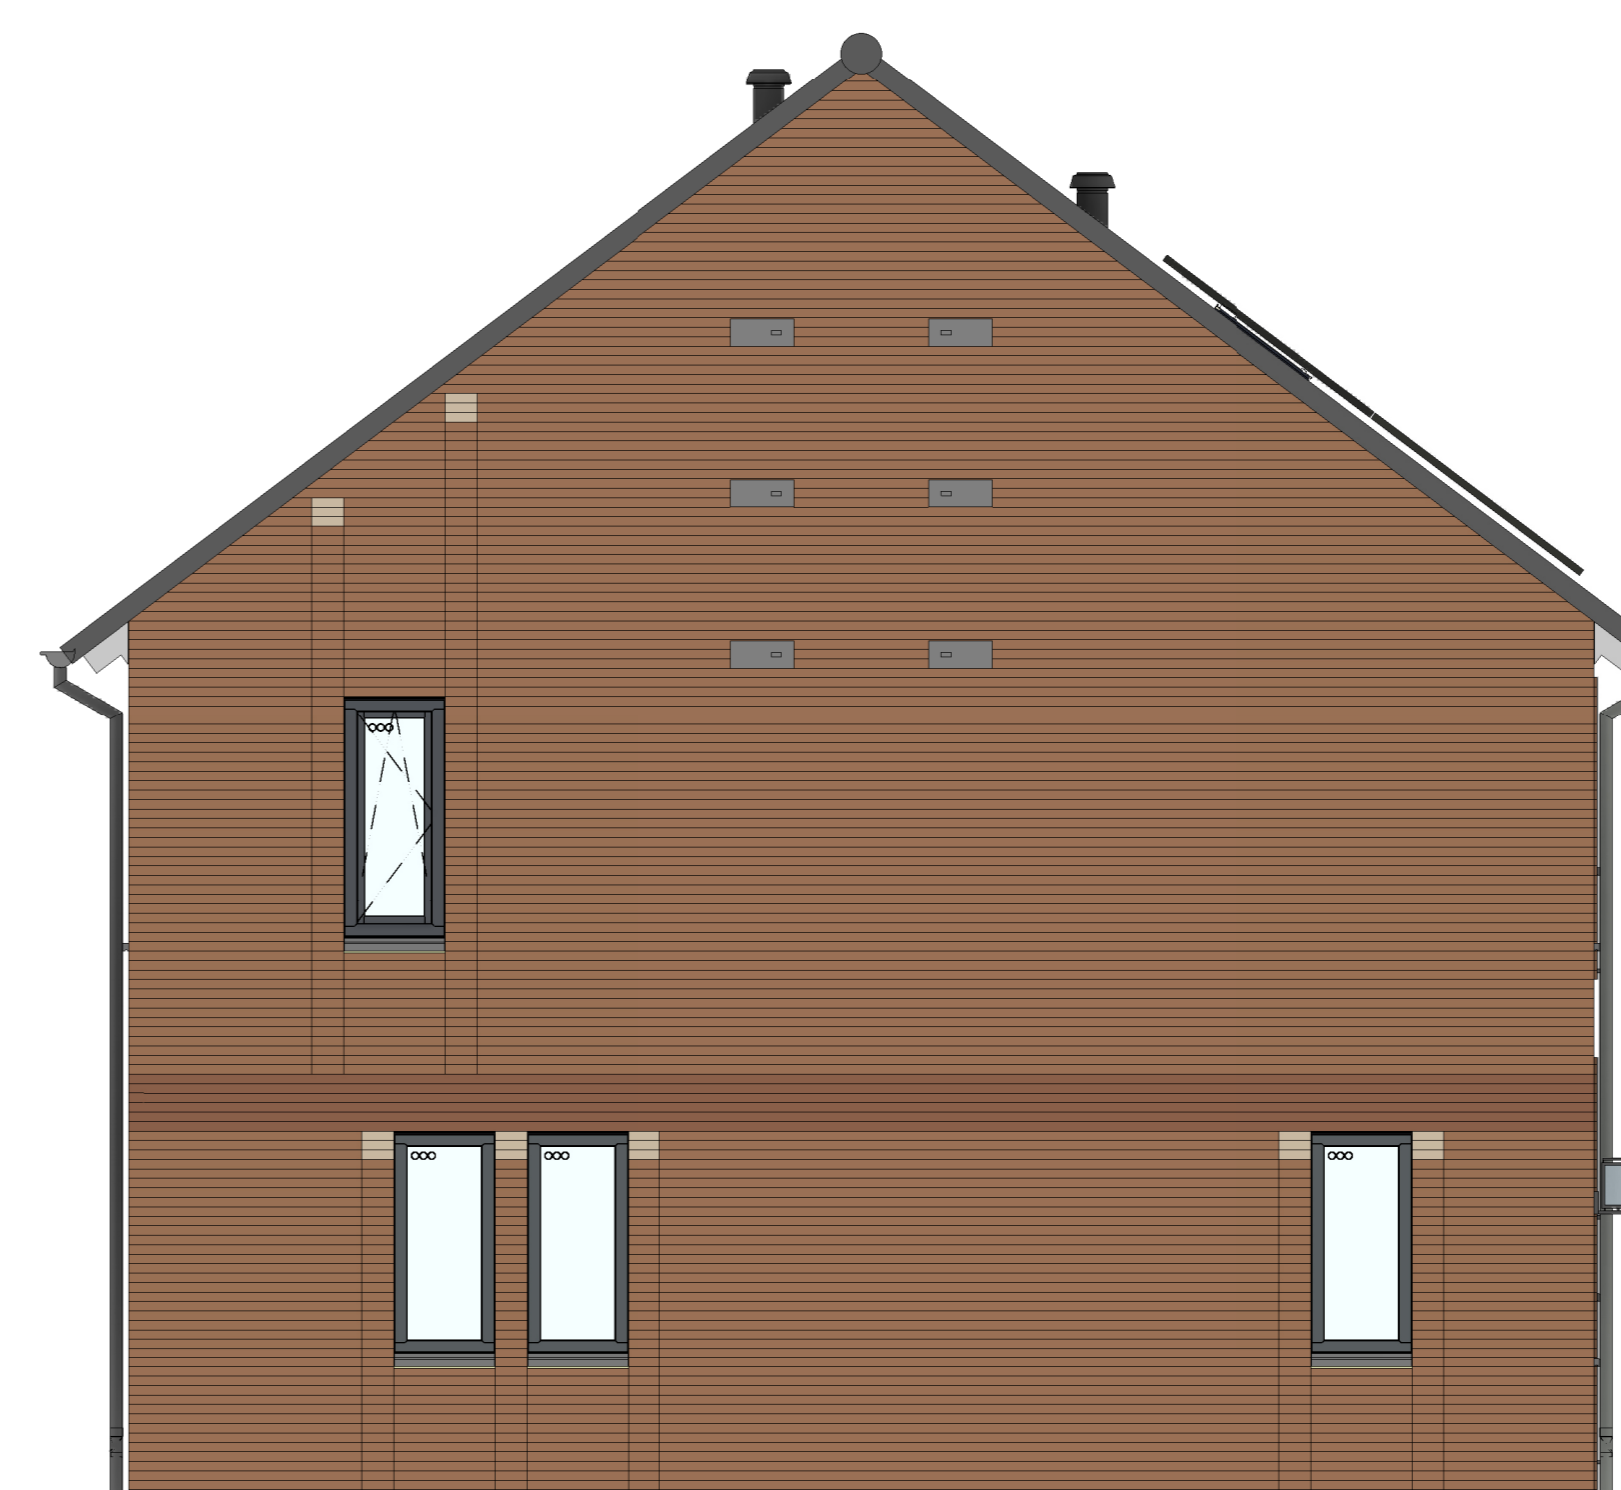

linkerzijgevel  
1 : 50

Wijziging nr.	Wijziging datum	Wijziging omschrijving
Projectnaam:	De Waarden III	 Woningbouw <small>Opstellers: G2, P100, 071, 075, 043, 011                      024, 07, 0000000, 0240 AD, 0000000, 07, 072, 043, 011, 011</small>
Projectlocatie:	Best	
Projectnr.:	G026572	
Opdrachtgever:	Heijmans Vastgoed BV	<small>Formaat: A0                      Schaal: 1:50                      Datum: 19-12-2024                      Tekniker: VDB</small>
Architect:	Bouwman Swinkels architecten	<b>VK-3.040-E</b>
Projectfase:	Verkooptekening	
Onderwerp:	Gevels Blok E	