




bouwnr. 21  
woningtype H1

bouwnr. 20  
woningtype H1sp

voorgevel  
1 : 50

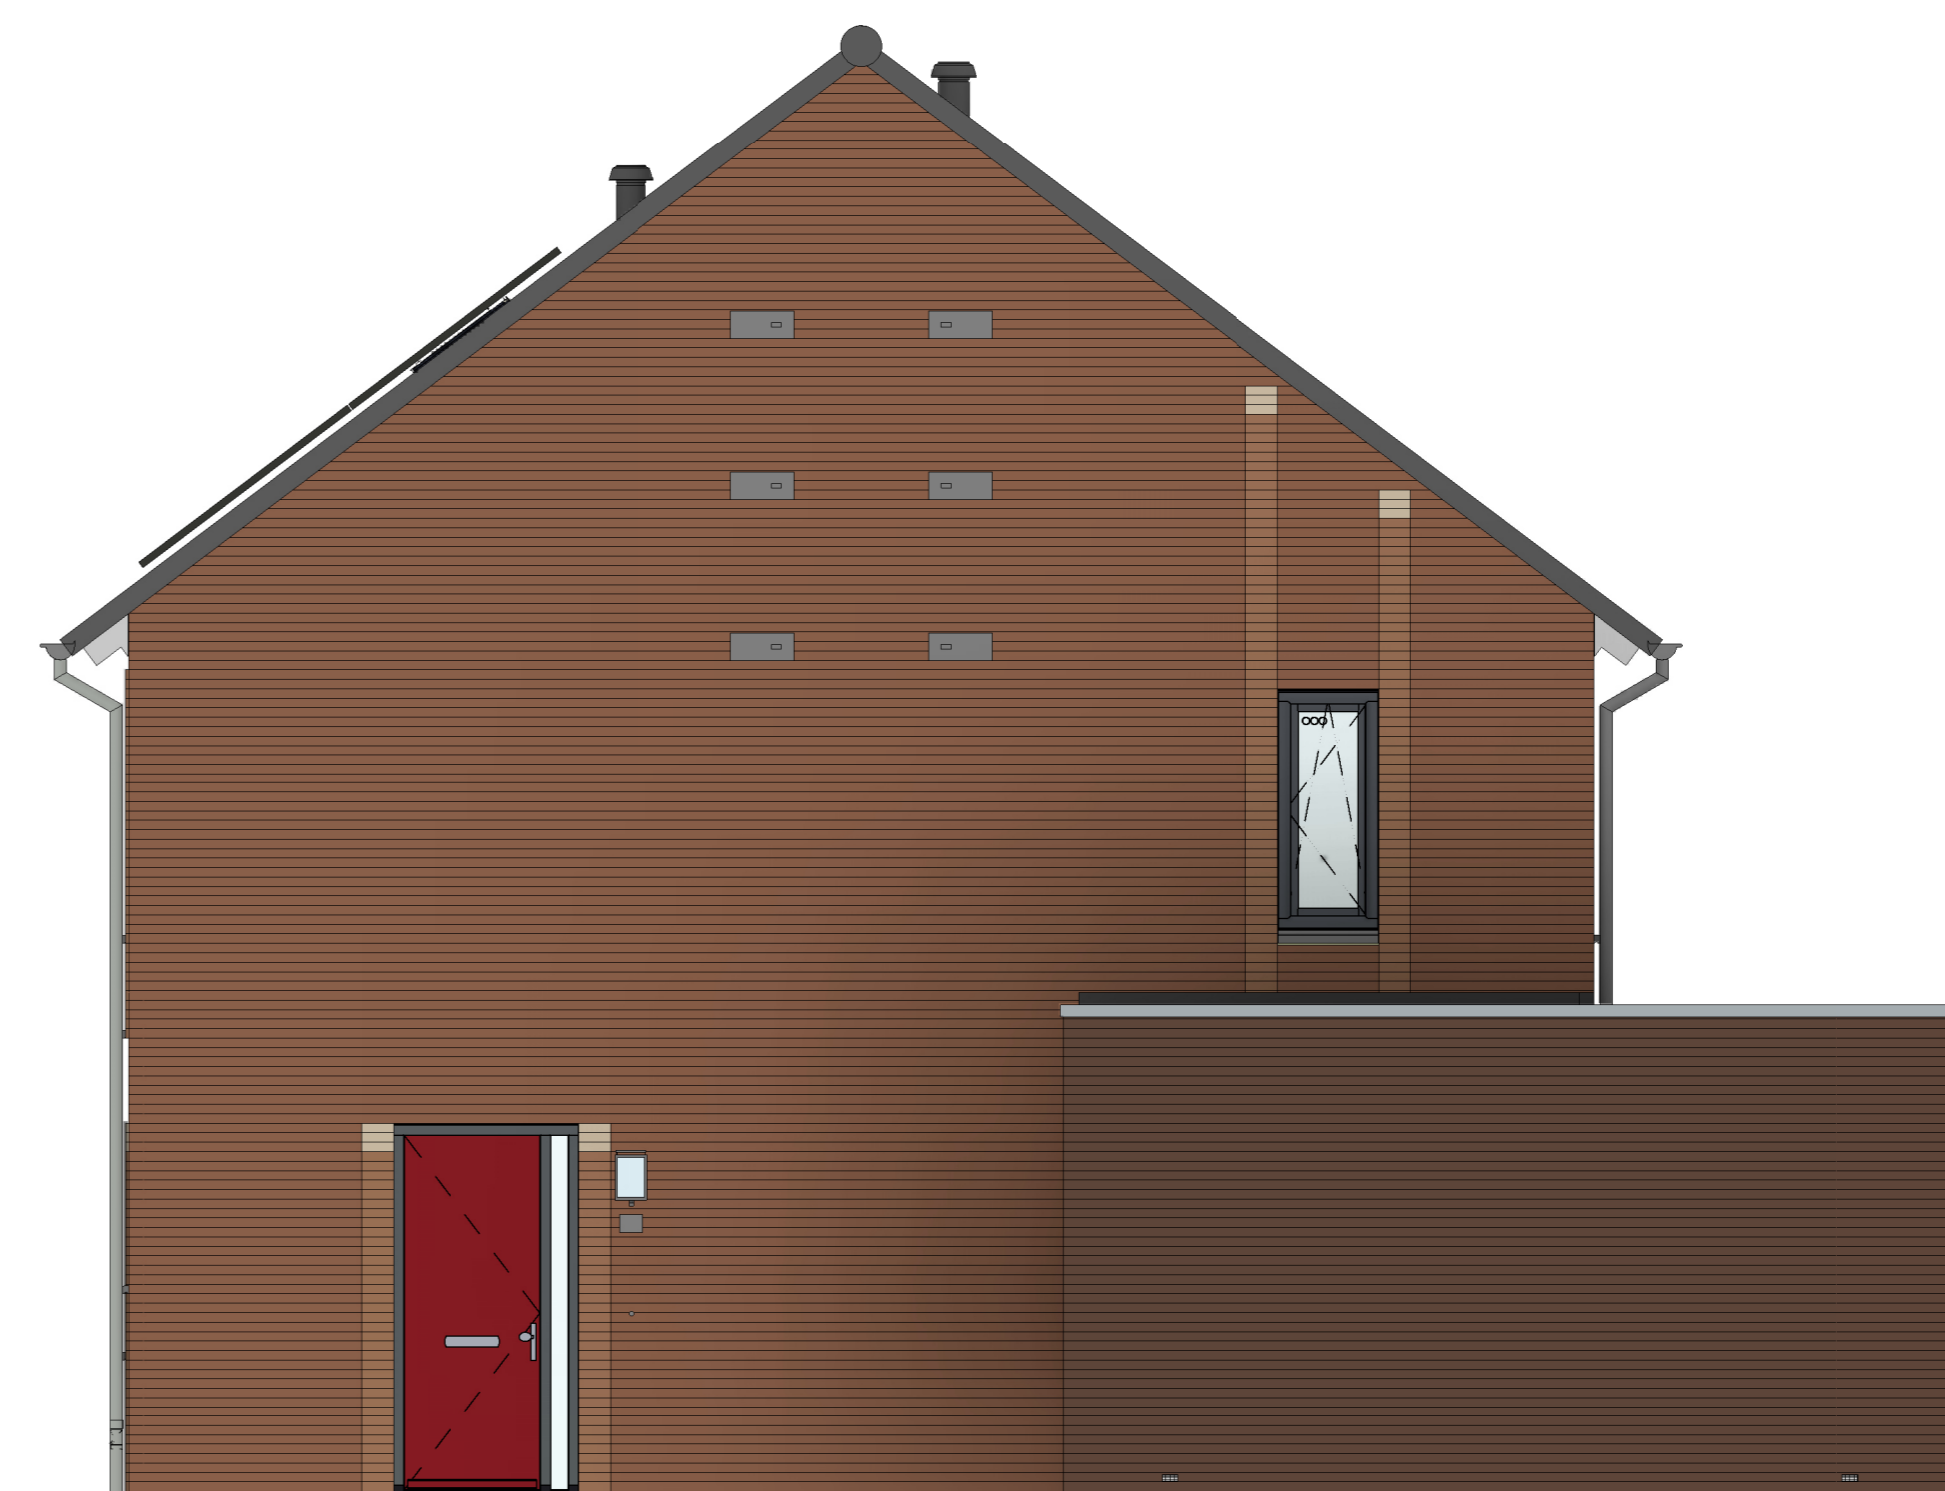

bouwnr. 20  
woningtype H1sp

rechterzijgevel  
1 : 50



bouwnr. 20  
woningtype H1sp


bouwnr. 21  
woningtype H1

achtergevel  
1 : 50



bouwnr. 21  
woningtype H1

linkerzijgevel  
1 : 50

Wijziging nr.	Wijziging datum	Wijziging omschrijving
Projectnaam:	De Waarden III	 Woningbouw <small>Opstellers: 02 020 443 91 11 024 27 4000000000 0240 AD Rotterdam F 070 443 91 11</small>
Projectlocatie:	Best	
Projectnr.:	G026572	
Opdrachtgever:	Heijmans Vastgoed BV	<small>Formaat: A0 Schaal: 1:50 Datum: 19-12-2024 Geleed: VDB</small>
Architect:	Bouwman Swinkels architecten	<b>VK-3.050-H</b>
Projectfase:	Verkooptekening	
Onderwerp:	Gevels Blok H	<small>Allebei: 004 07624-07625-08 De Waarden Blok 3 Best0204_HMC_B01-04-05_VDB_BWK_0207-04</small>