



VG5001 - Voorgevel in basis uitvoering

DRV001 - Dakraam voorgevel (kopgevelzijde)  
 DRV005 - Dakraam voorgevel (bouwmuurzijde) alleen bij bouwnummer 10 en 19  
 205000 - Buitenkraan in voorgevel

DKV210 - Dakkapel aan de voorgevel zonder overstek (buitenwerks circa 2,3 m<sup>2</sup>)  
 standaard bij bouwnummer 17, optie voor bouwnummer 10 en 19





AG5001 - Achtergevel in basis uitvoering

AG5002 - Achtergevel voorzien van dubbele openslaande deuren en 1 zijlicht  
 DRA001 - Dakraam achtergevel (kopgevelzijde)  
 DRA002 - Dakraam achtergevel (bouwmuurzijde)  
 205007 - Buitenkraan in achtergevel

AG5003 - Achtergevel voorzien van dubbele openslaande deuren en 2 zijlichten  
 DKA200 - Dakkapel aan de achtergevel zonder overstek (buitenwerks circa 2,3 m<sup>2</sup>)

AG5004 - Achtergevel voorzien van schuifpui  
 AB5724 - Aanbouw achtergevel, 2400mm

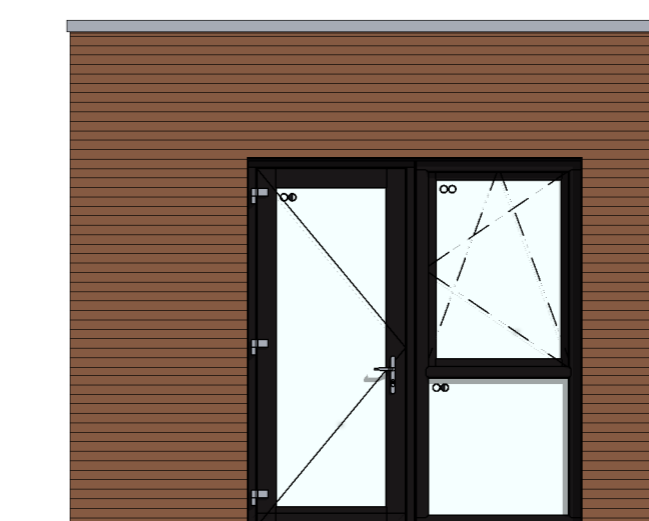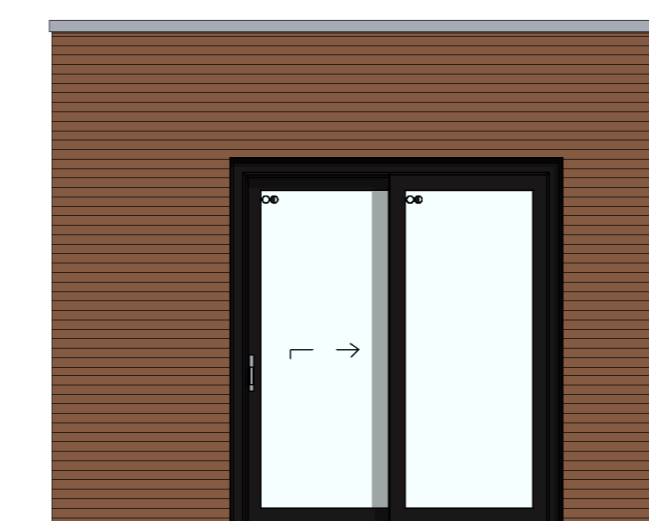

ZG5001 - Zijgevel in basis uitvoering

AB5712 - Aanbouw achtergevel, 1200mm  
 ZG5002 - Zijgevel slaapkamer met enkele deur en deurhoog zijlicht

AB5718 - Aanbouw achtergevel, 1800mm  
 ZG5003 - Zijgevel slaapkamer met dubbele deuren

ZG5004 - Zijgevel slaapkamer met schuifpui

ZG5008 - Zijgevel slaapkamer met enkele deur, raam en borstwering met glas

Bouwnummer 10,17,19

Wijziging nr.	Wijziging datum	Wijziging omschrijving
Projectnaam:	De Waarden I Aarlesche Erven	 Woningbouw <small>Opdrachtgever: Heijmans Vastgoed B.V.            Architect: FAAM ARCHITECTS            Projectfase: Verkooptekening            Onderwerp: GVLO B11 - blok O-Q-R</small>
Projectlocatie:	Best	
Projectnr.:	G-105813 / VB22-07500-01	
Opdrachtgever:	Heijmans Vastgoed B.V.	<small>Formaat: A0            Schaal: 1:50            Datum: 23-07-2022            Tekent: VDB</small>
Architect:	FAAM ARCHITECTS	
Projectfase:	Verkooptekening	<b>VK-3.910</b>
Onderwerp:	GVLO B11 - blok O-Q-R	

N.B.: zie voor de indeling en kleurstelling van de basisgevel van de woning uw overzichtstekening