




bouwnr. 8

voorgevel
1 : 50

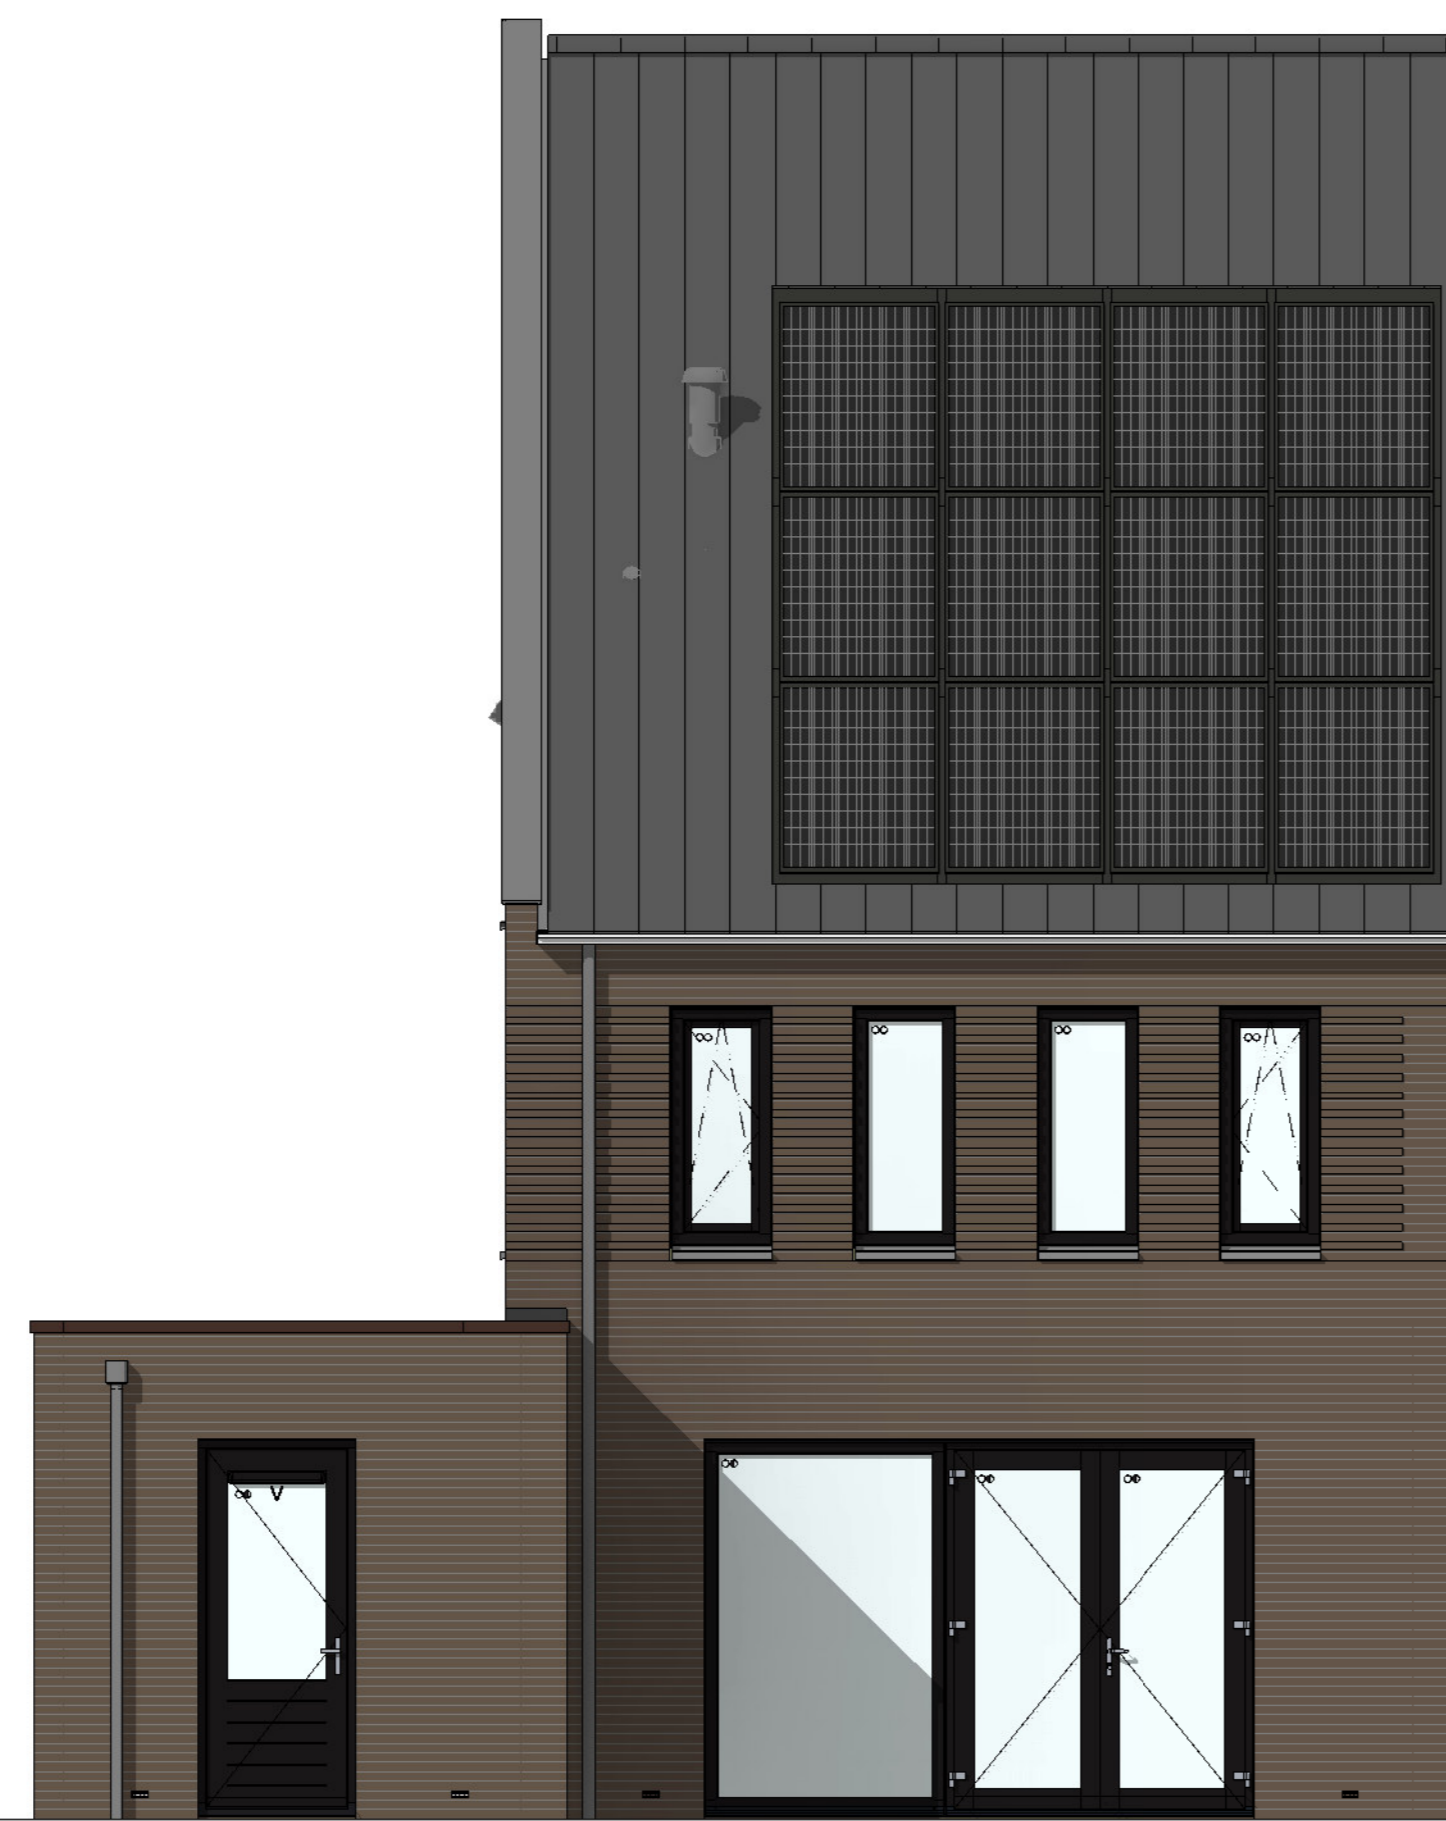


bouwnr. 8

achtergevel
1 : 50




bouwnr. 8


rechterzijgevel
1 : 50

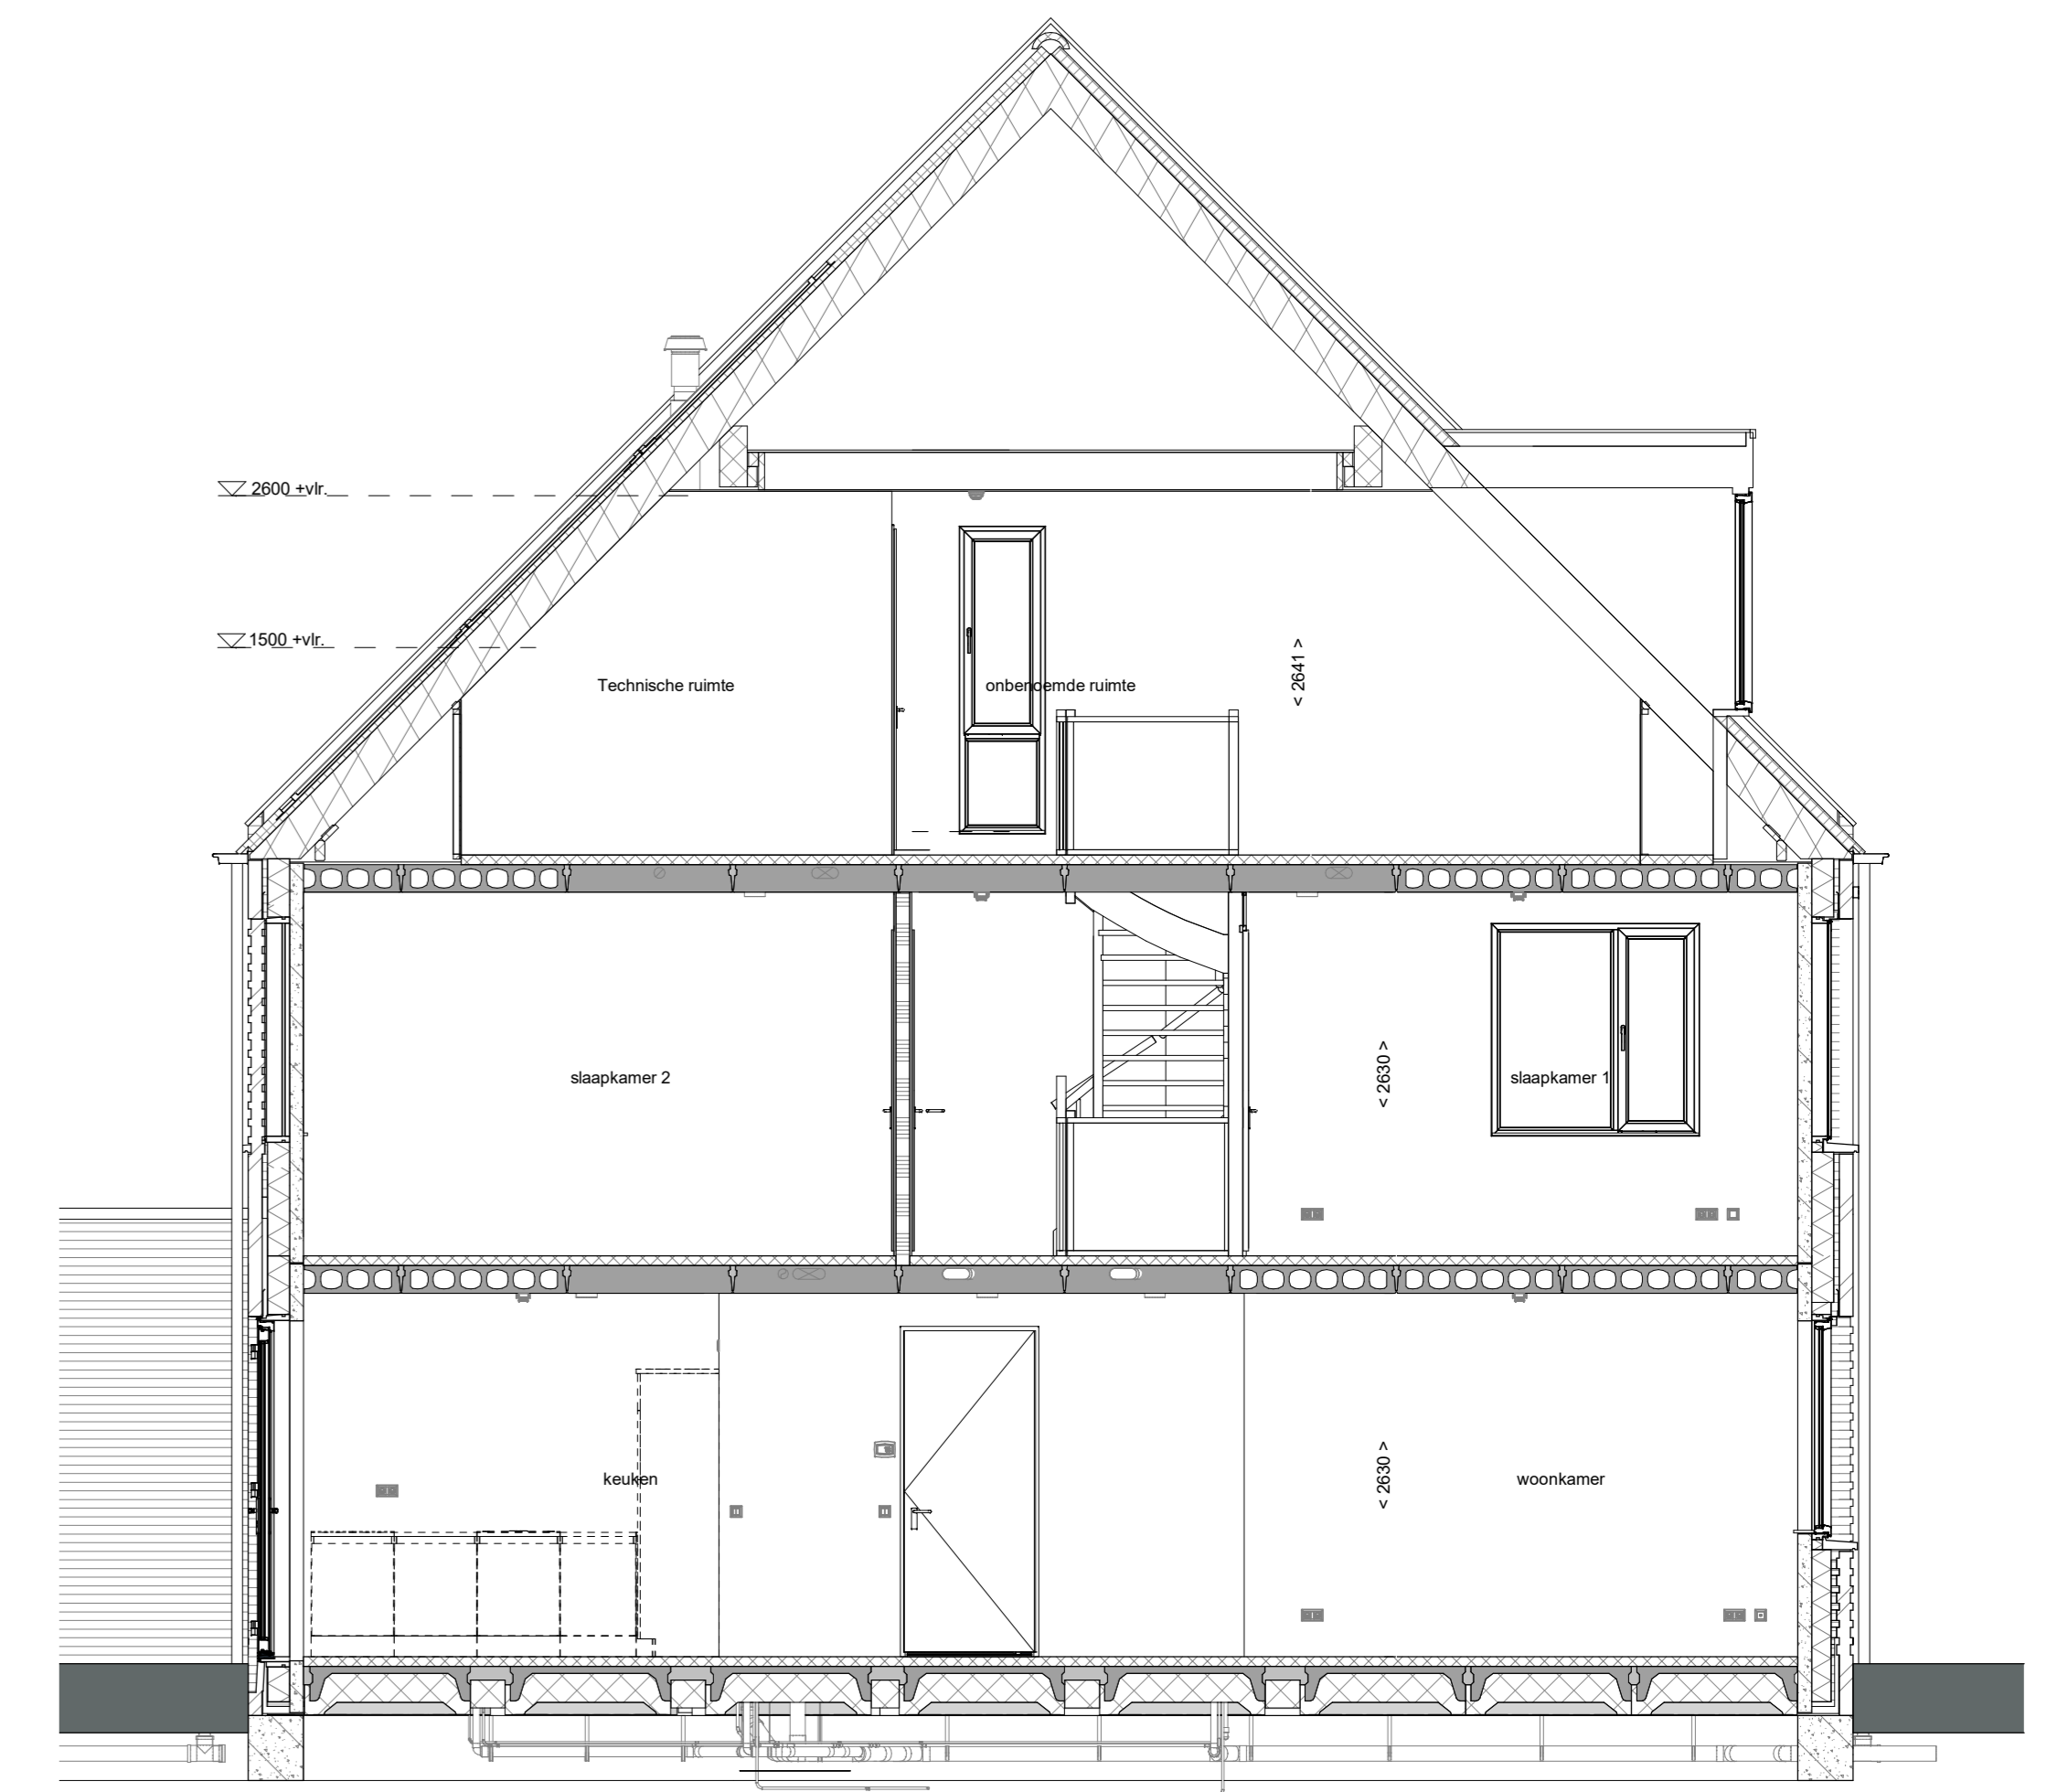


doorsnede A-A
1 : 50

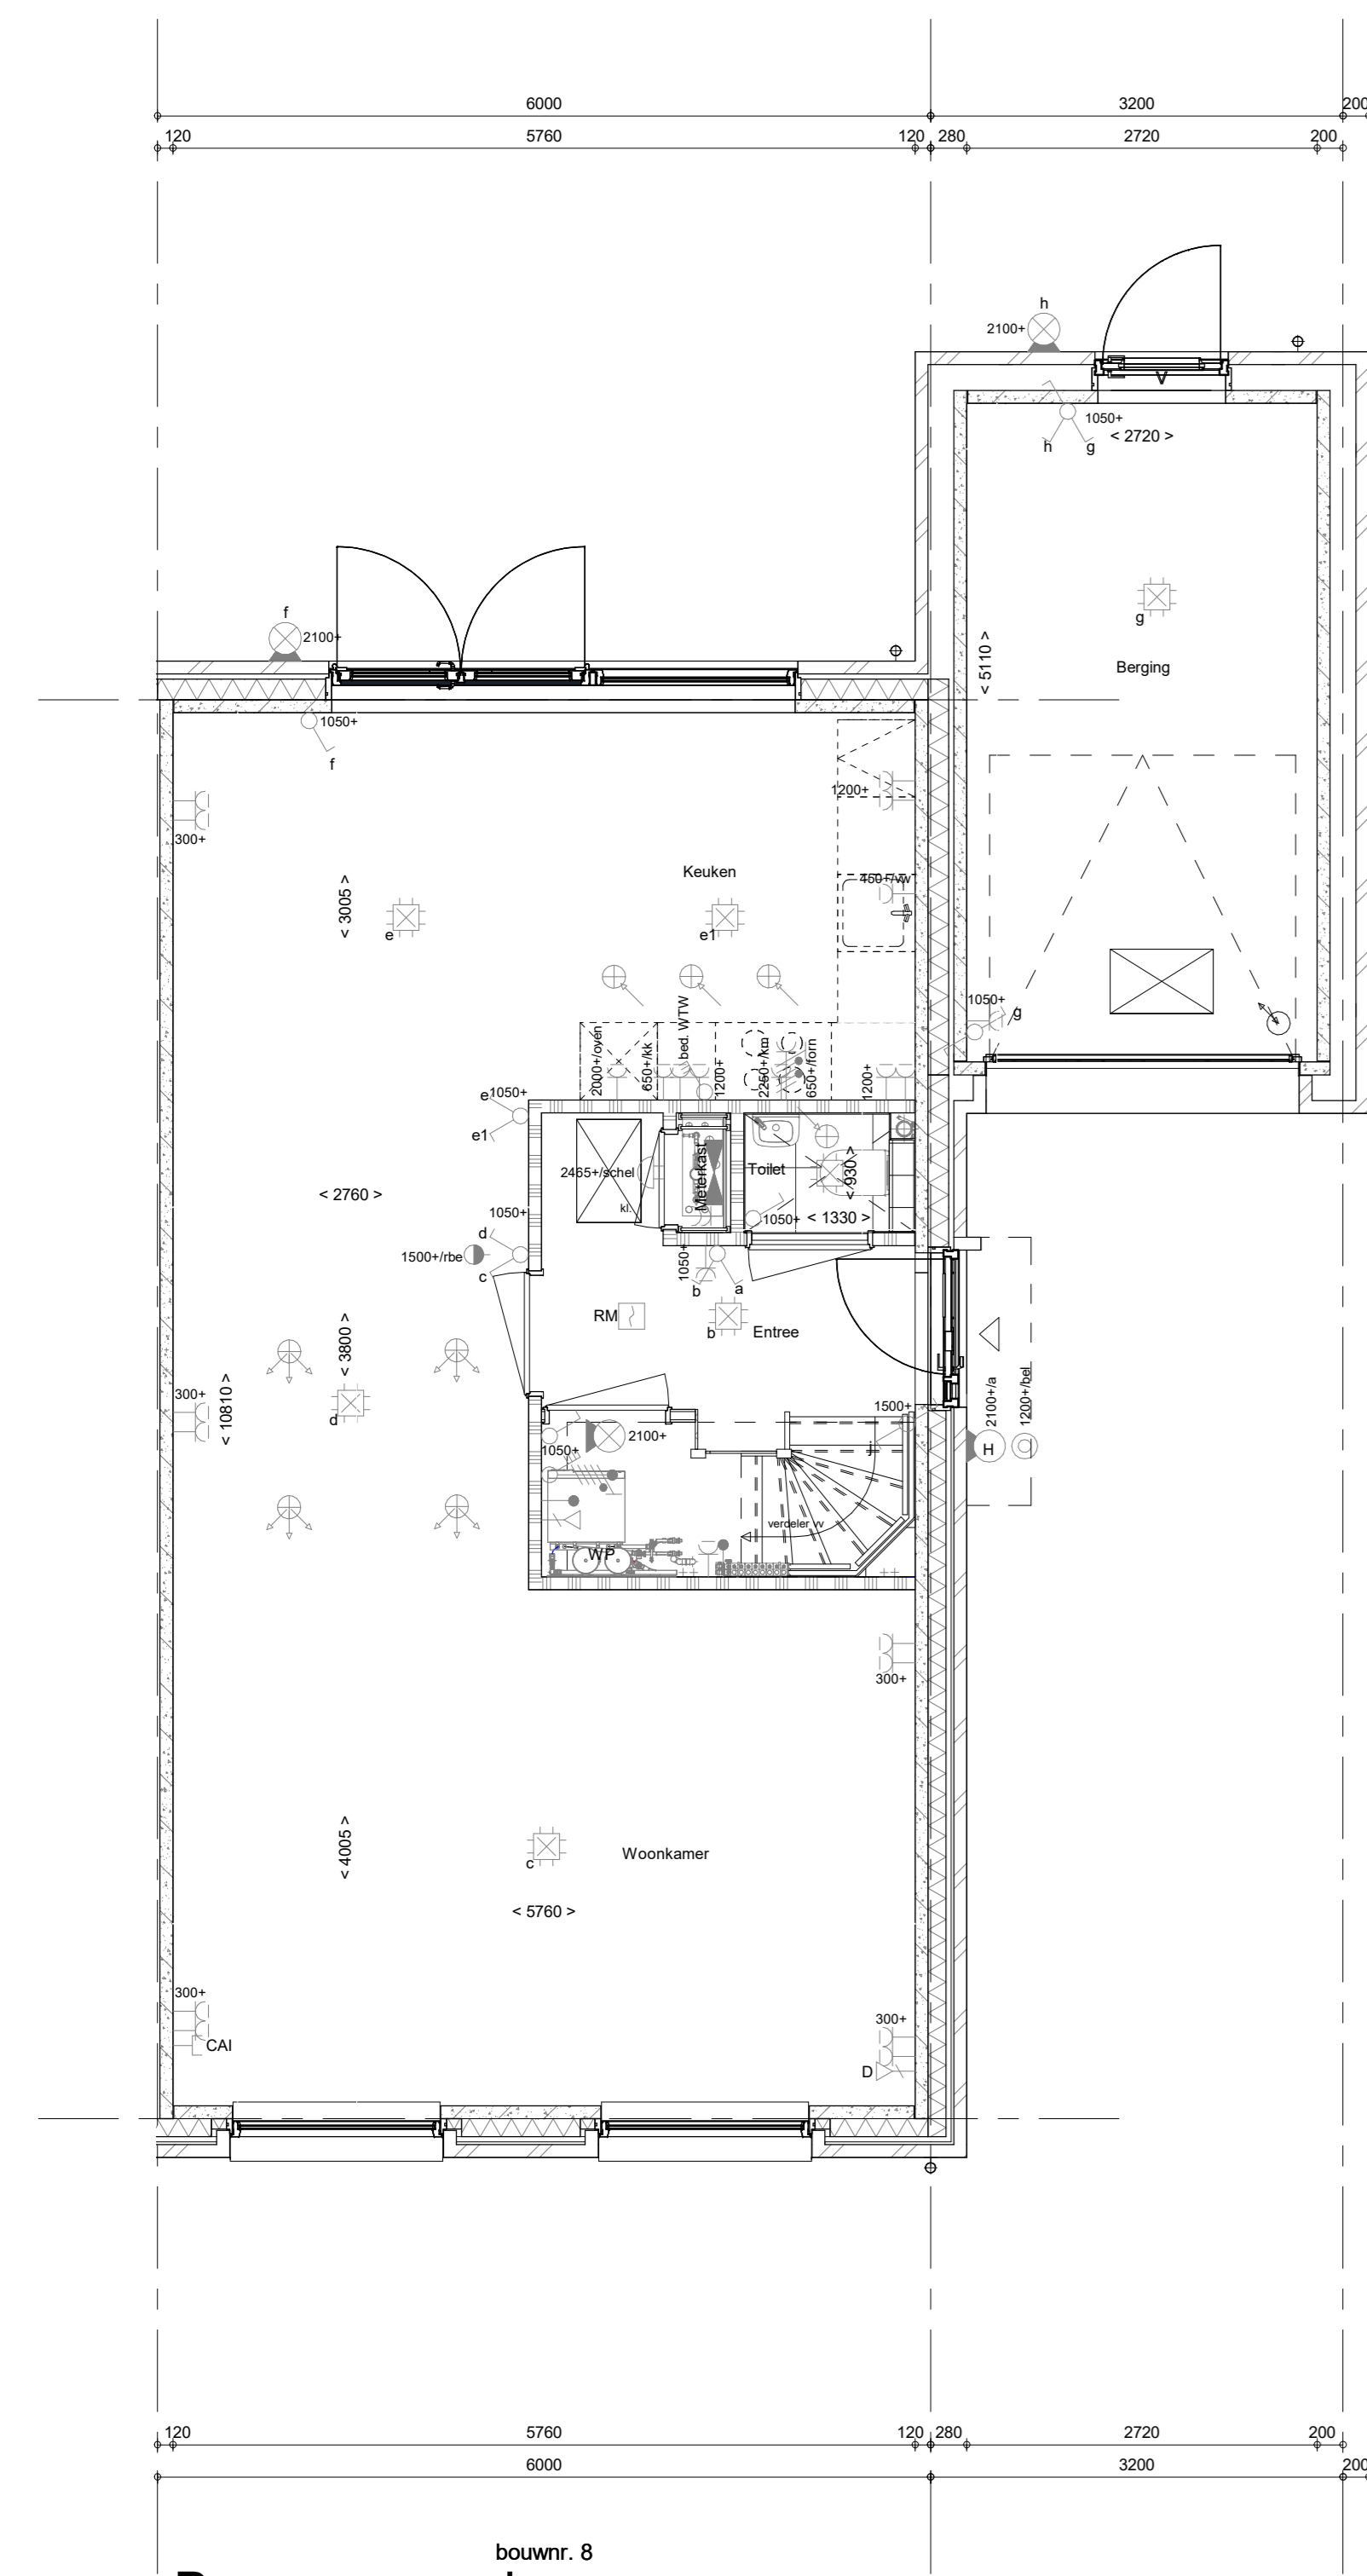


Begane grond
1 : 50

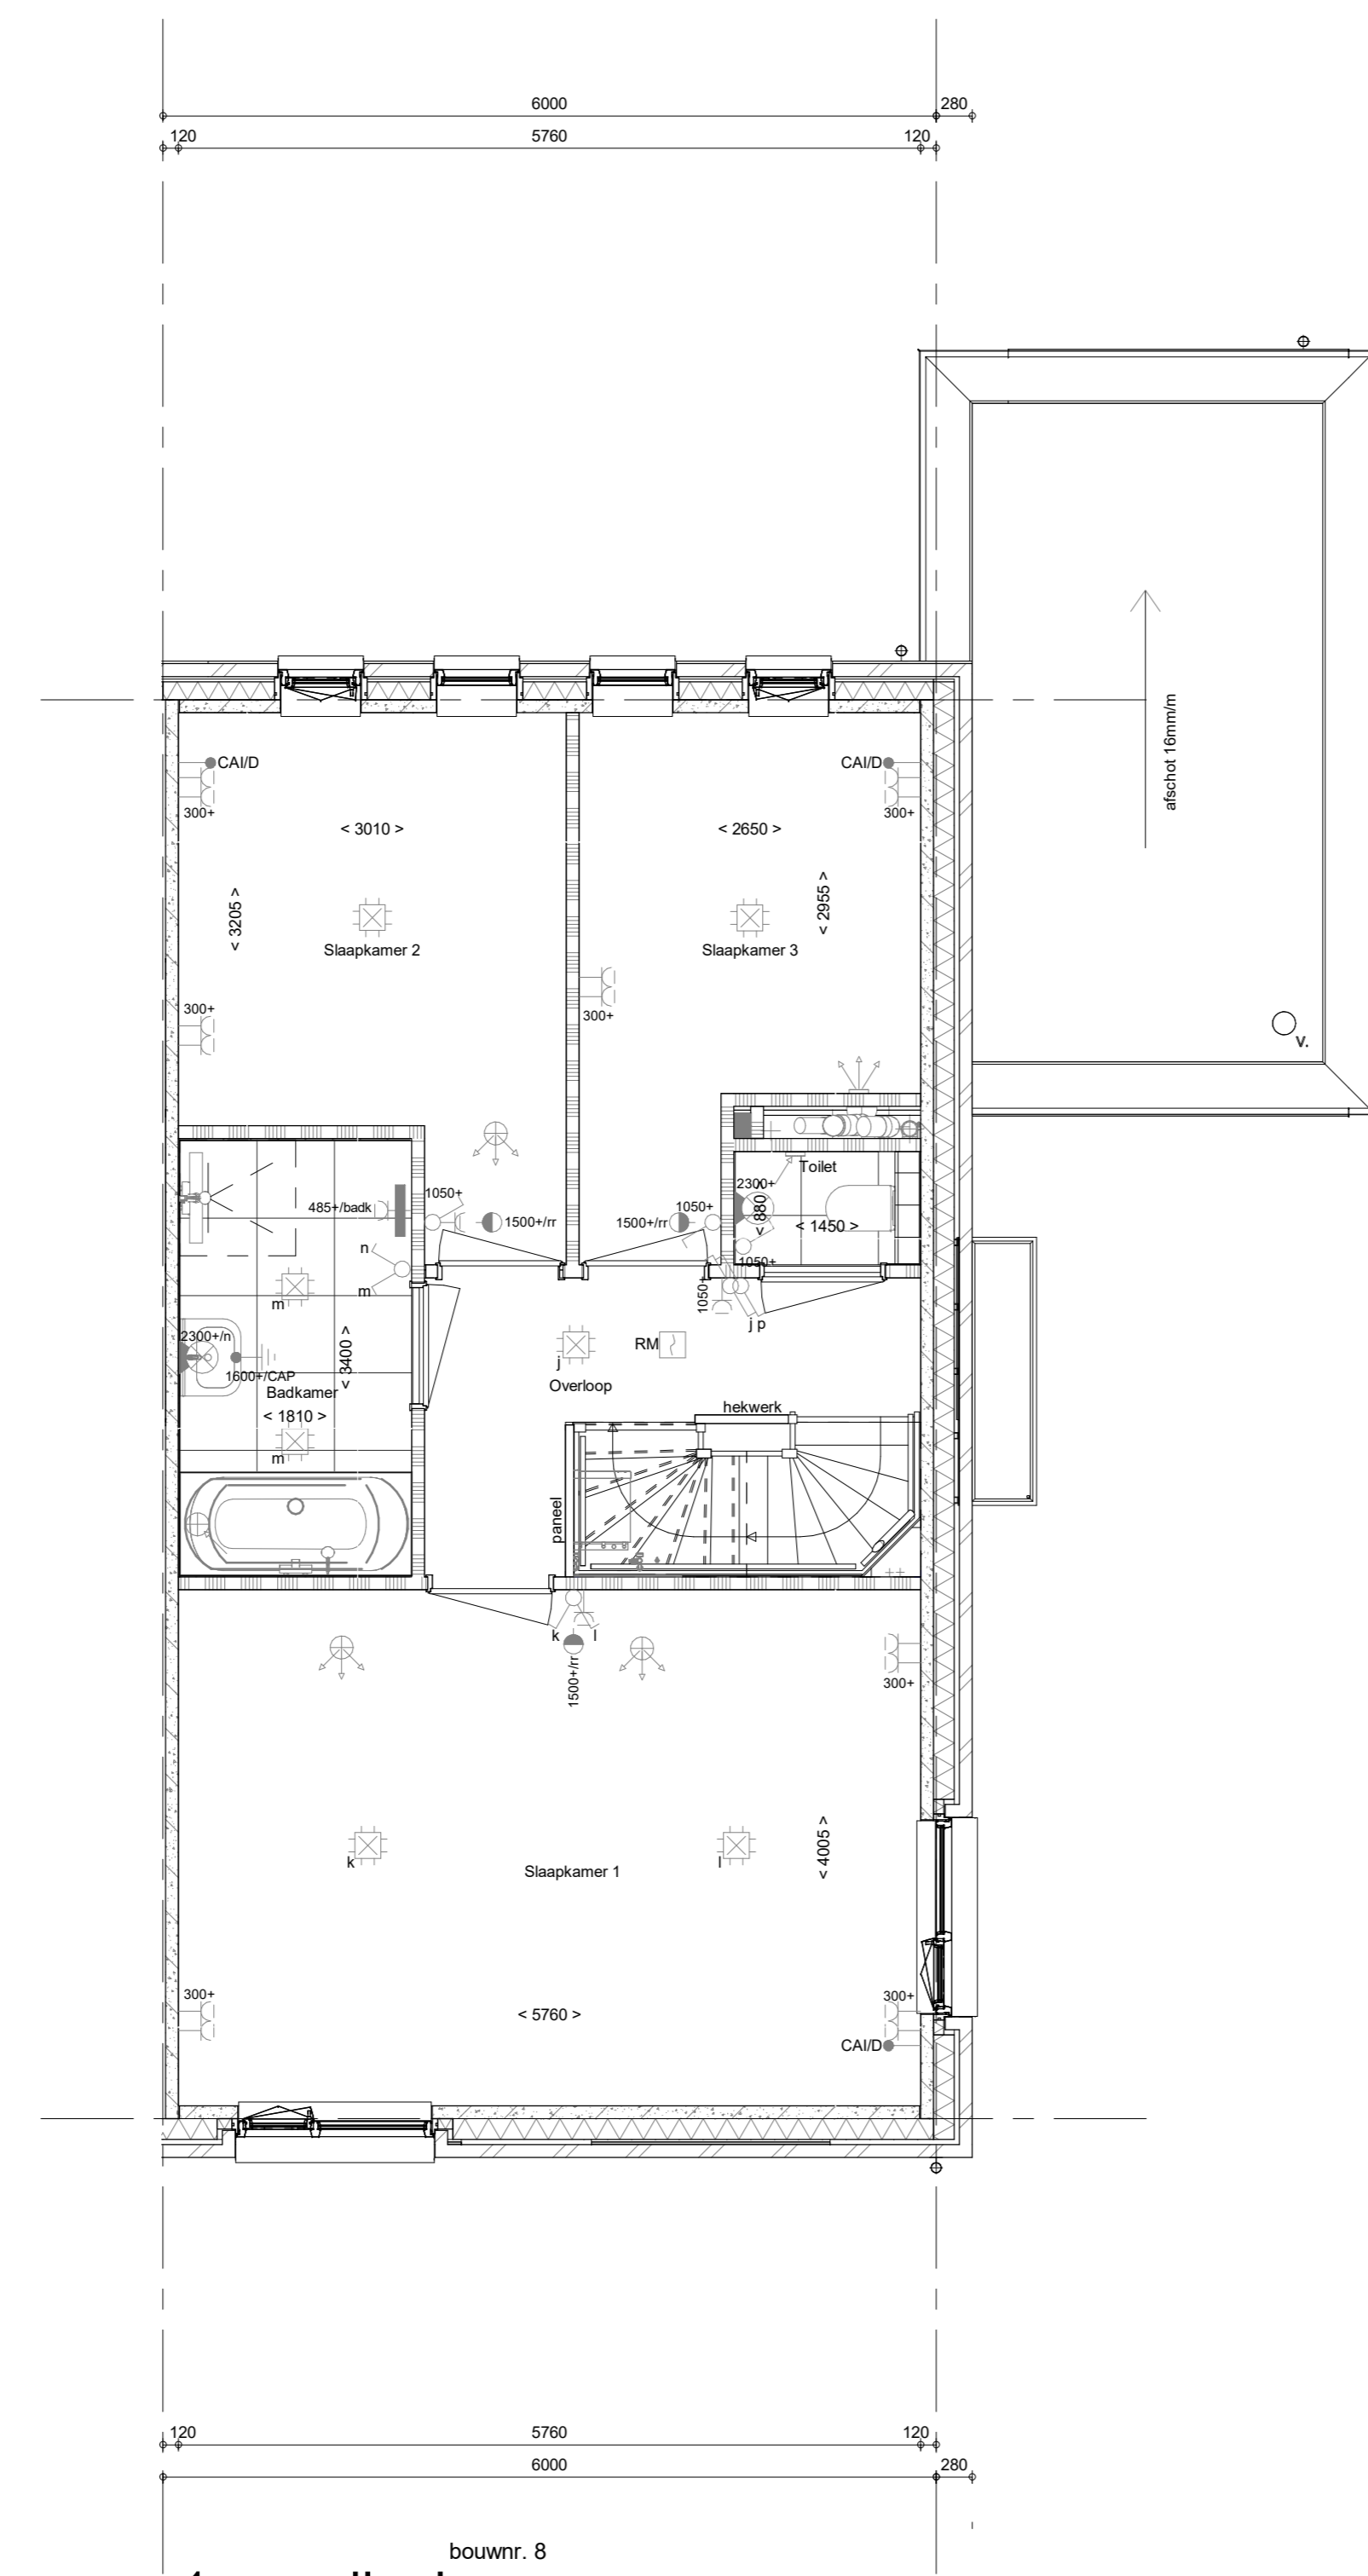

1e verdieping
1 : 50

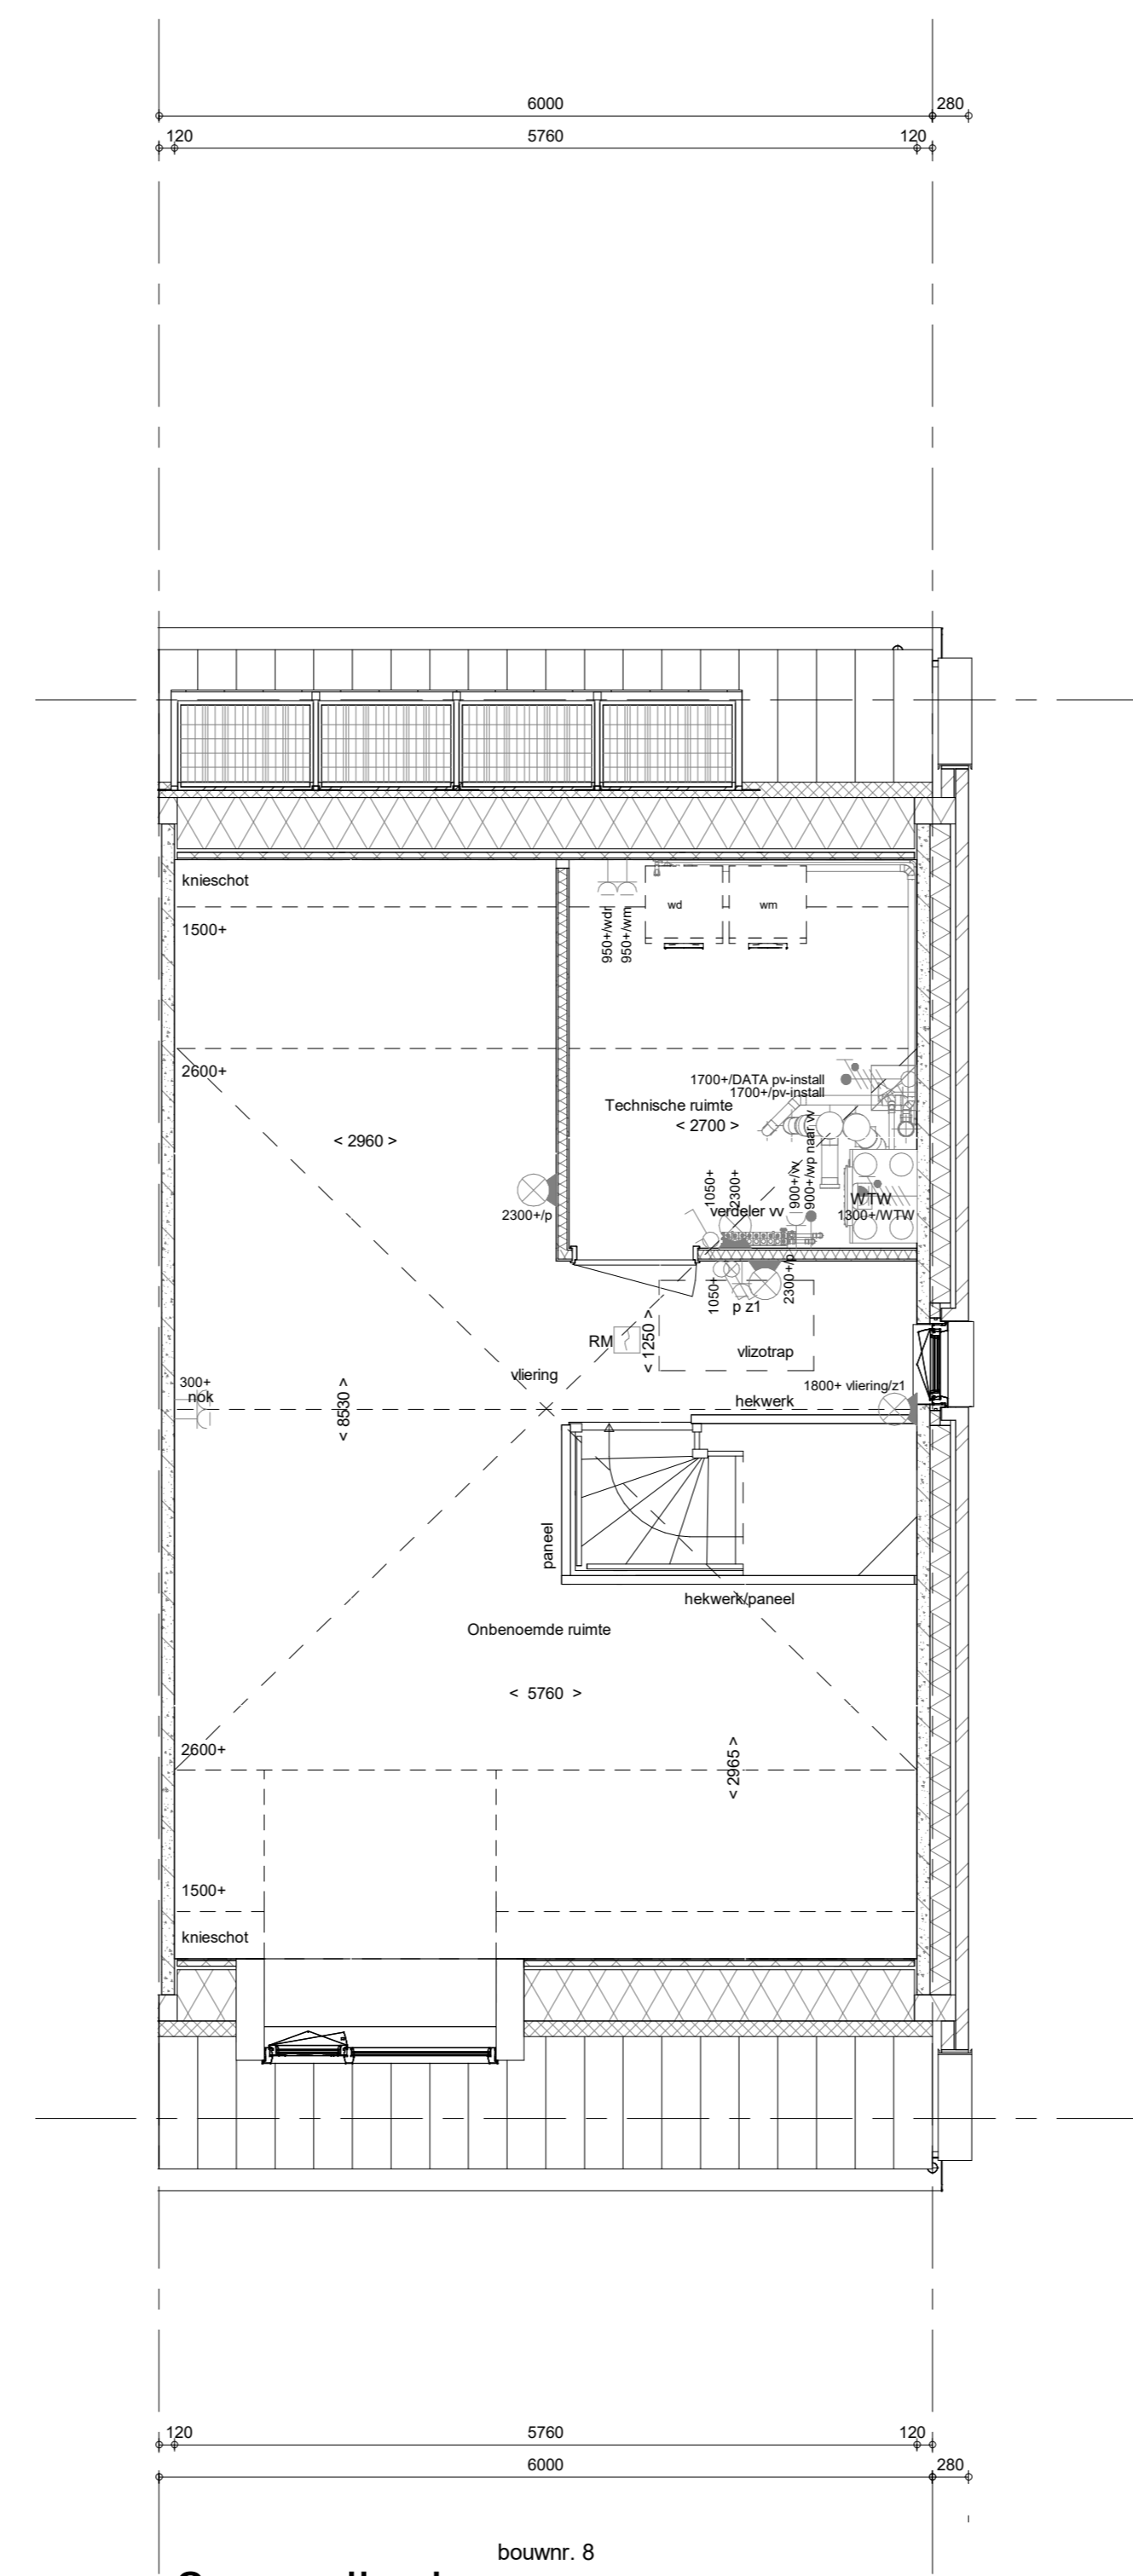

2e verdieping
1 : 50

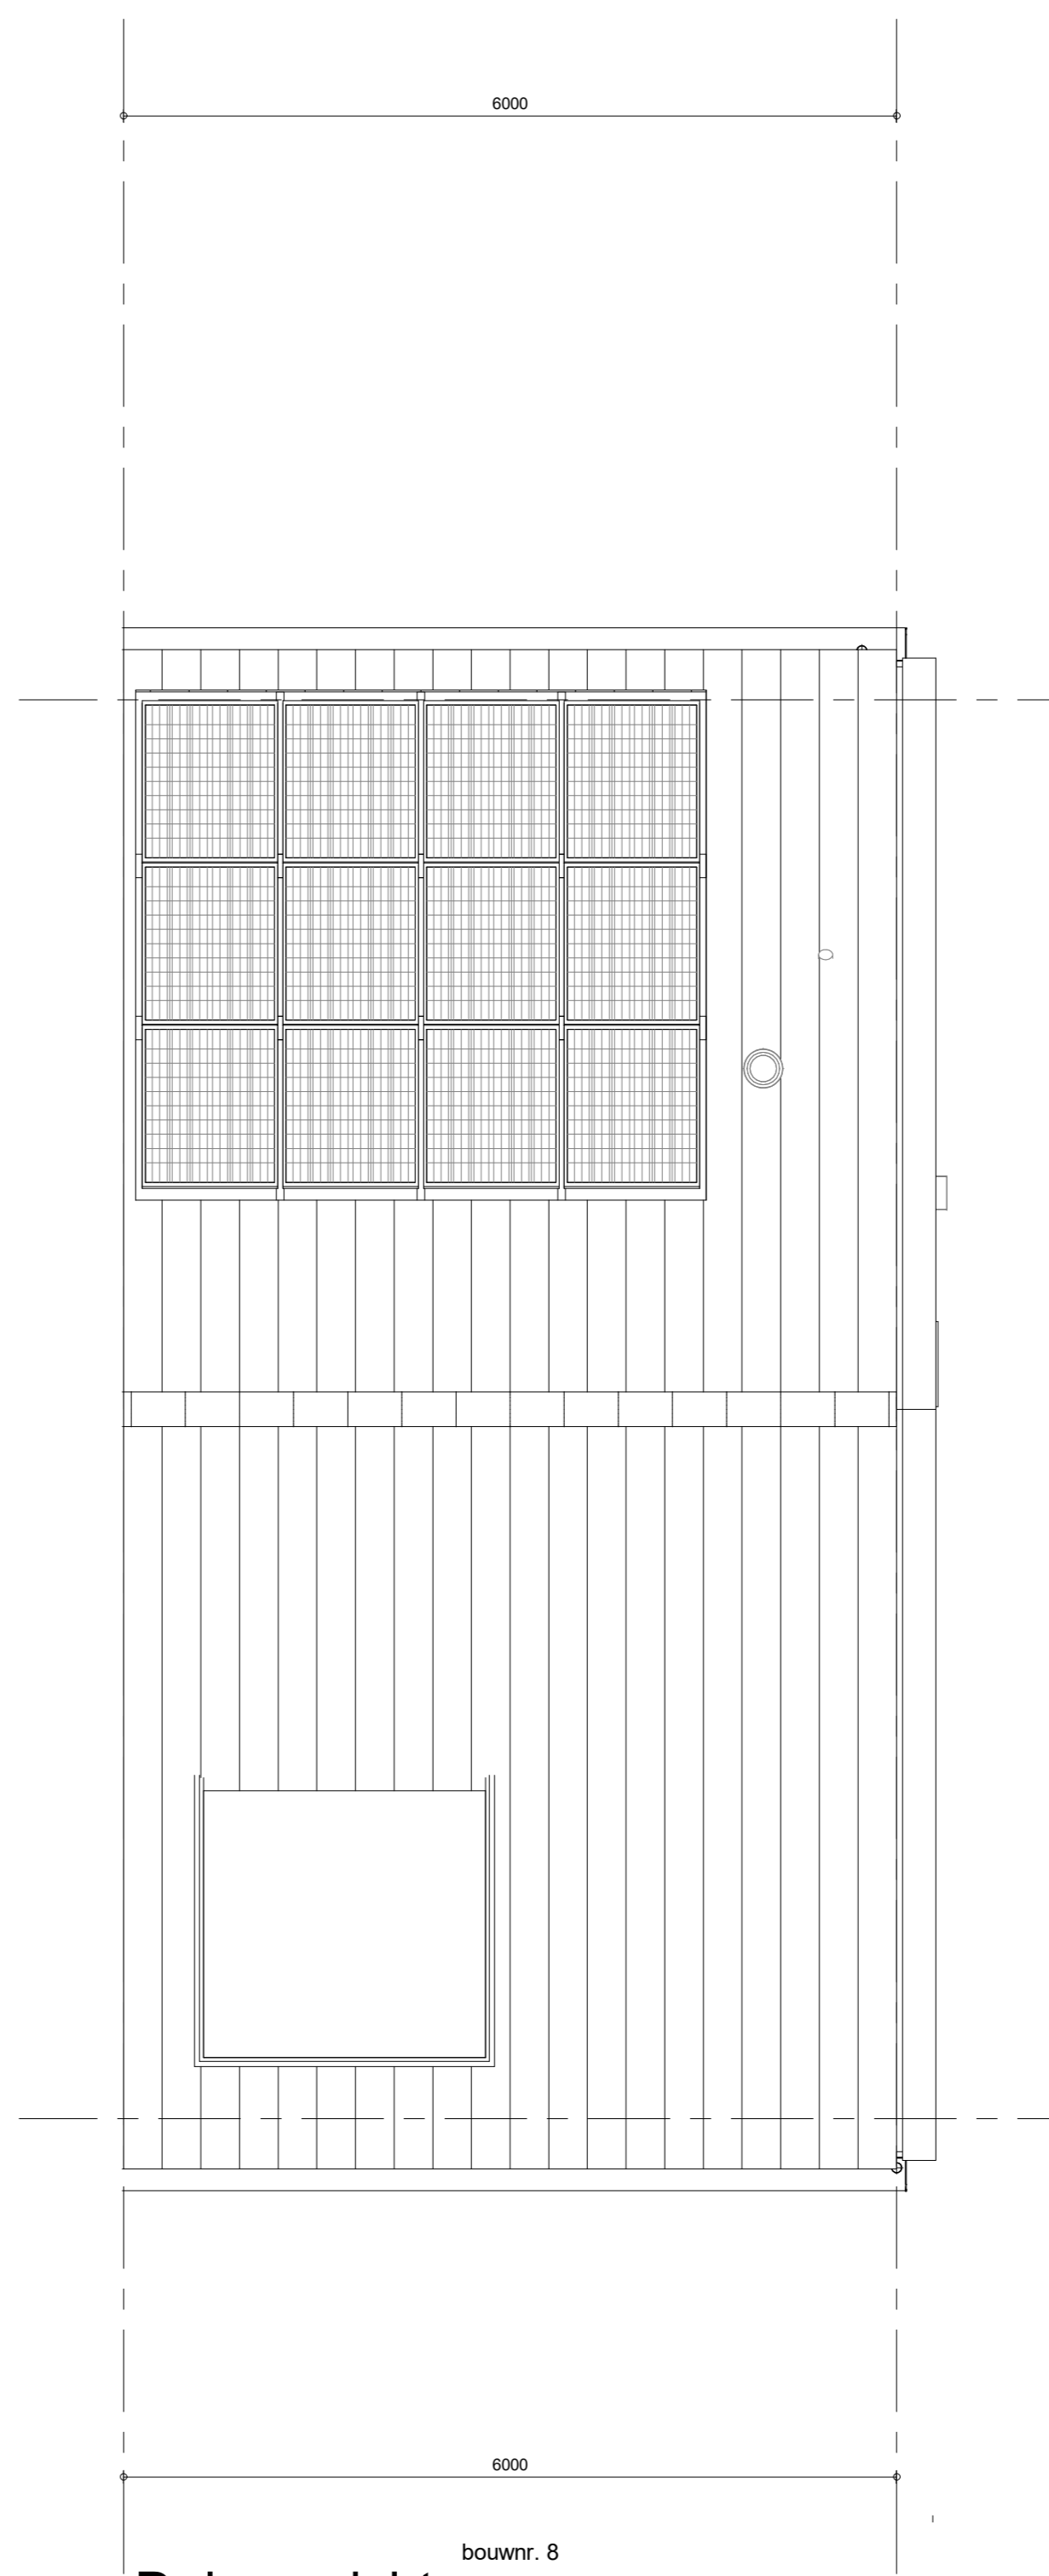

Dakaanzicht
1 : 50

- RENVOOI**
Symbolen alleen van toepassing indien in de woning aangegeven
- ELEKTRISCHE INSTALLATIE**
- Aansluitpunt 1 fase, nul en beschermingscontact, pv-install bedraad, niet afgezonderd (loos in mk)
 - Aansluitpunt voeding PV-installatie (indien PV-install aanwezig)
 - Aansluitpunt niet bedraad
 - Loze kleding wordt bedraad met CAI en UTP kabel, niet afgezonderd
 - Aansluitpunt TV
 - Aansluitpunt DATA
 - Overstel
 - Centraal aardpunt
 - Centraaldoos tlv verlichting
 - Bedrukker
 - Elektronische schakelaar met wandcontactdoos
 - Aansluitpunt tlv armatuur op wand
 - Rookenmelder, optisch op lichtnet conform NEN 2555
 - Schakelaar, 1-polig
 - Schakelaar, serie-
 - Schakelaar, wissel-
 - Schakelaar, wissel-, 2-voudige uitvoering
 - Schakelaar, wissel-/enkeelpolig
 - Schakelaar, 3-standen tlv bediening ventilatie
 - Slinging naar weg (fse)
 - Na-regeling (r)
 - Batterijvoeder (N-NO zijde schaduwrij)
 - Verdeelverlichting
 - Wandcontactdoos 1-voudig met bedieningscontact
 - Wandcontactdoos 1-voudig met beschermingscontact, verticaal
 - Wandcontactdoos 2-voudig met beschermingscontact, verticaal
 - Wandcontactdoos 2-voudig met beschermingscontact, horizontaal
 - Wandcontactdoos met wisselbediening
 - Wandcontactdoos, perlek, 2x230V tlv format
 - Wandcontactdoos, perlek, mv 230V, WP 400V
 - PV Dakdoorvoer Lb v. PV
 - Ruimteroverspanning omvormer PV-installatie
 - PV-paneel
 - PV-paneel ter indicatie, aantal en positie kan afwijken van tekening
 - aantal PV panelen conform de specificatie bouwmaster BENG berekening
- CENTRALE VERWARMING - EN WATERINSTALLATIE**
- hwa e - binneluchtafvoer
 - balankraan voorvrij (optie)
 - opstelpaas warmtepomp (WP)
 - opstelpaas expansievat
 - opstelpaas gebalanceerde ventilatie (WV)
 - afzigtmechanische ventilatie plafond
 - afzigtmechanische ventilatie wand
 - opstelpaas verdeler
 - vloerverwarming
 - verwarmingselement in badkamer
 - elektrisch
- RENVOOI GEVEL**
- A - sterooster
 - V - ventilatorooster
 - S - screen
 - toevoerpunt mechanische ventilatie plafond
 - toevoerpunt mechanische ventilatie wand
- BOUWKUNDIG**
- knijplijk
 - entree symbool
 - betonwanden
 - isolatie
 - metsewerk
 - gasbeton
 - ongesoldeerde lichte scheidingwand
 - gesoldeerde lichte scheidingwand
 - HSB-wand, 118mm
 - houten wand berging / zij-aanbouw
 - dakpakket
 - ribbenvloer
 - betonvloer
 - dekvloer
 - wandiegelwerk vgs. technische omschrijving
 - wsp = wasmachine
 - wd = wasdroger (nied en afvoer optoneer)
 - Drakelijning vlgens DBI norm
 - R
 - L
- RENVOOI BEGLAZING**
- beglazing aan binnenzijde (tenzij anders aangegeven)
 - inbraakwerendheidsklasse 2 volgens NEN 5006
 - o o - beglazing dubbel isolerend
 - o o o - beglazing triple isolerend
 - o o o - beglazing dubbel isolerend, letselveilig
 - o o o - beglazing triple isolerend, letselveilig
 - o o o - beglazing dubbel isolerend, doorvalveilig
 - o o o - beglazing triple isolerend, doorvalveilig
 - M - beglazing, metglas
 - ▲ - beglazing, 30 min. brandwerend
 - ▲ - beglazing, goudwerend
 - ▲ - beglazing, zilverwerend

Wijziging nr. | Wijziging datum | Wijziging omschrijving

Projectnaam: De Waarden I Aarlesche Erven
Projectlocatie: Best
Projectnr.: G.105513 / VB22-07500-01

Opdrachtgever: Heijmans Vastgoed B.V.
Architect: FAAM ARCHITECTS
Projectfase: Verkoopoplekening
Onderwerp: Overzichtstekening BNR 08
Plattegr, gevel, doorsnede

heijmans
Woningbouw

Grafiek: 05 Pagina: 171
100% 31/05/2022 10:43:00
1: 300 - 545 51 11
1: 300 - 545 51 11

Formaat: A0 verhoogd
Schaal: 1:50
Datum: 22-07-2022
Gek.: V08

VK-9.008