






voorgevel
1 : 50

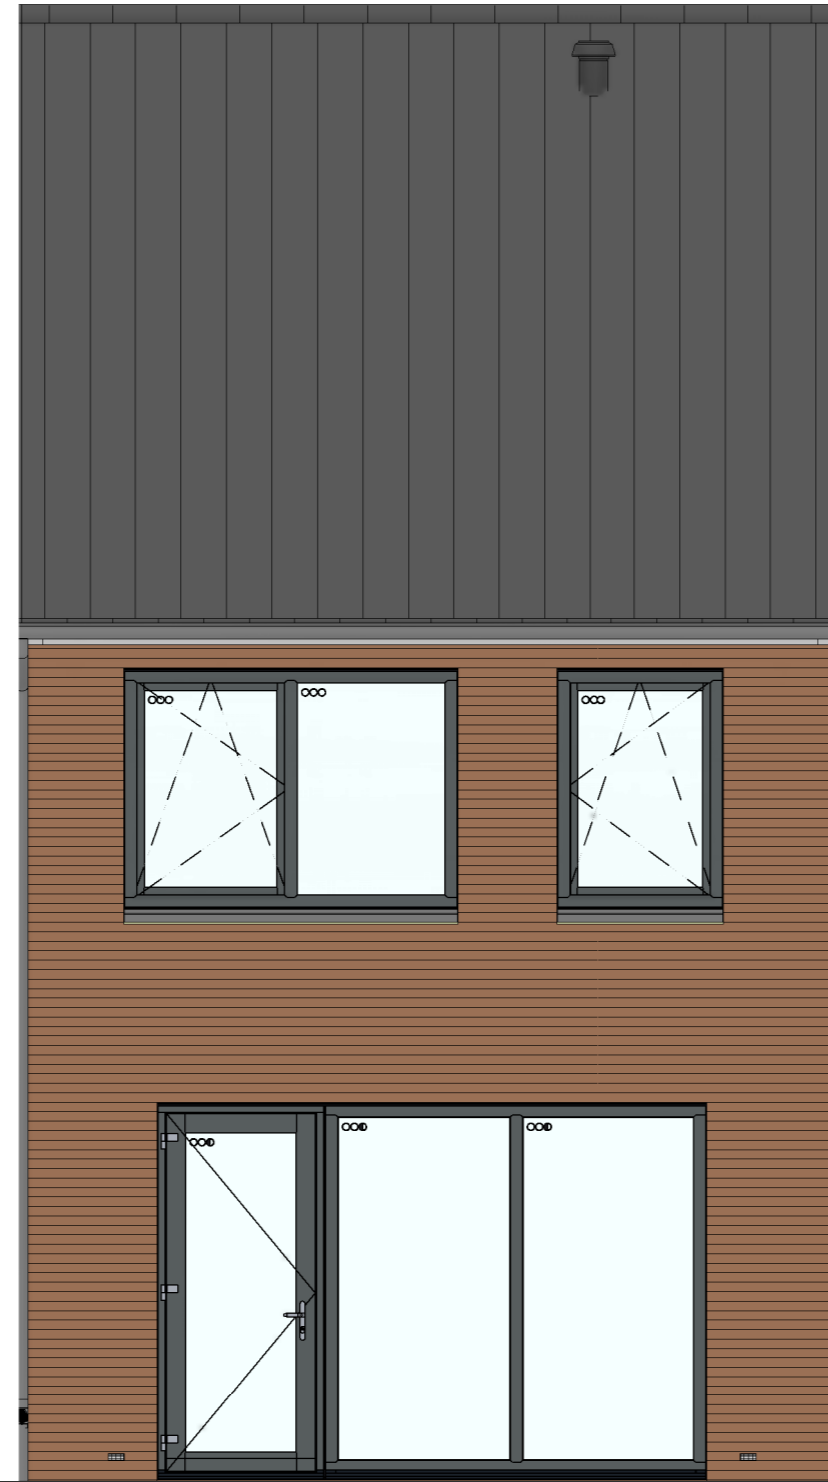


achtergevel
1 : 50

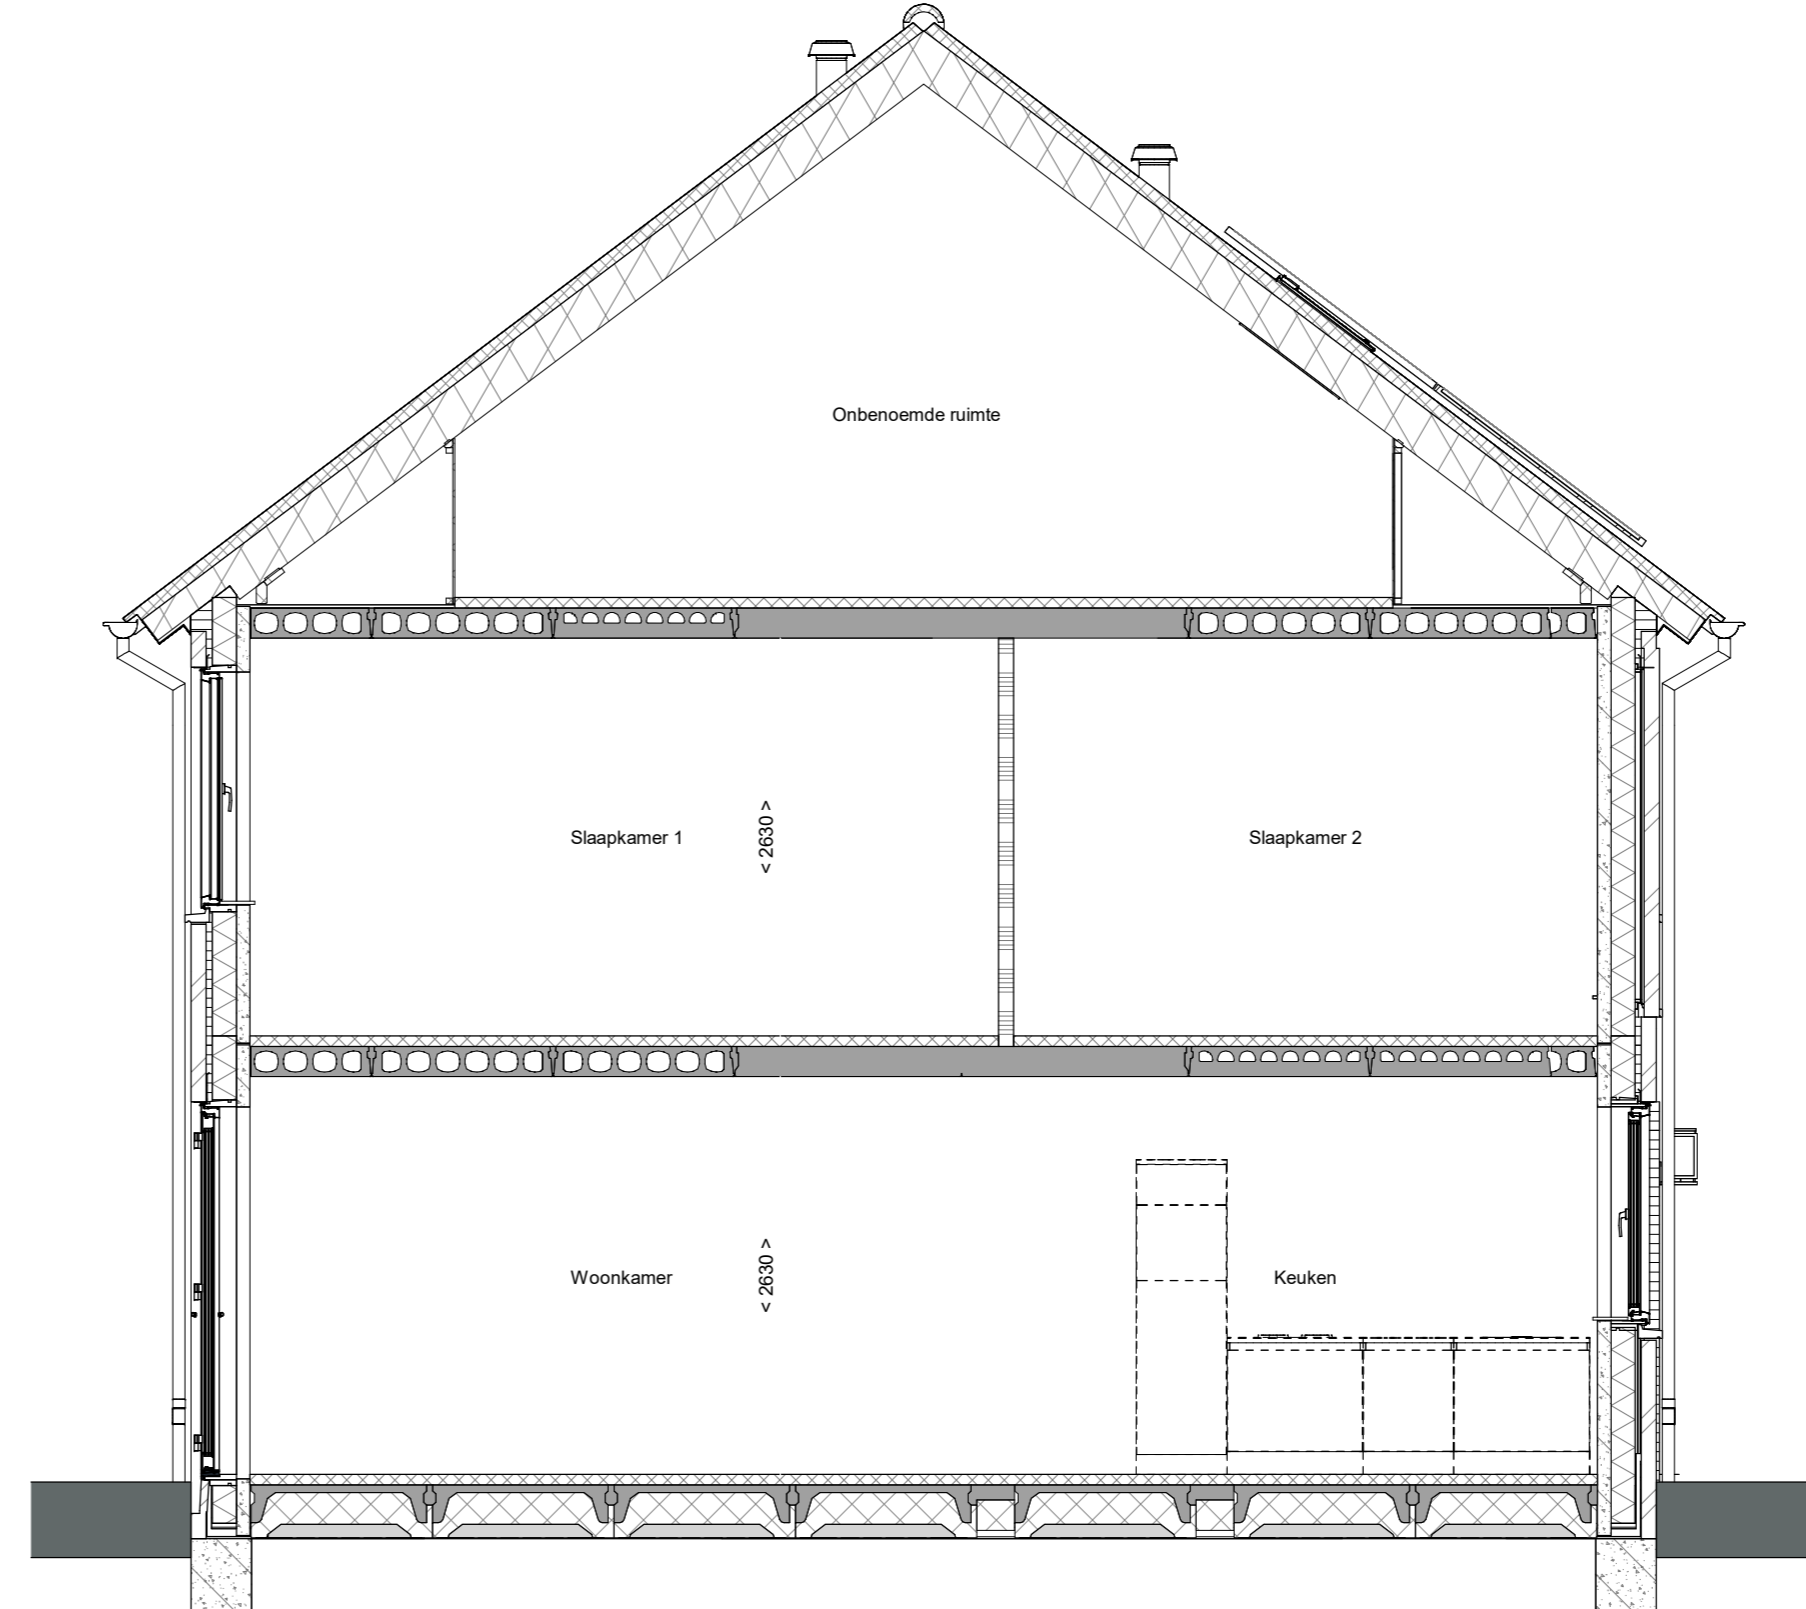


doorsnede A-A
1 : 50

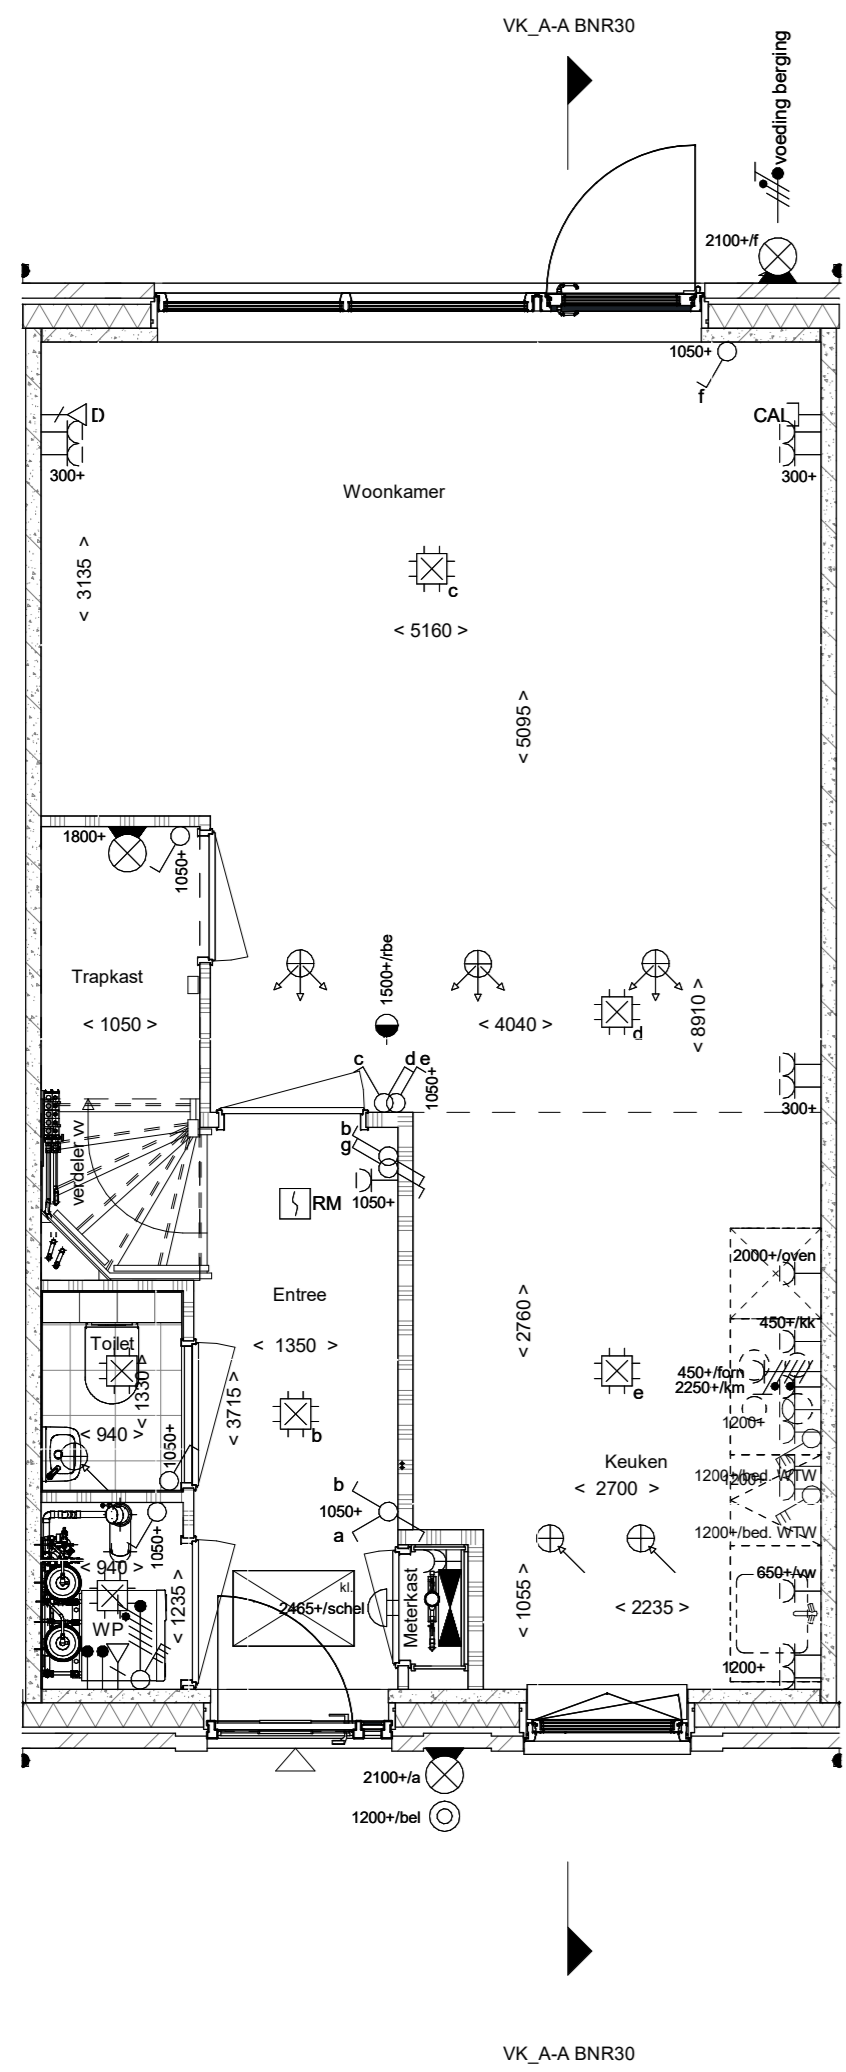


Begane grond
1 : 50

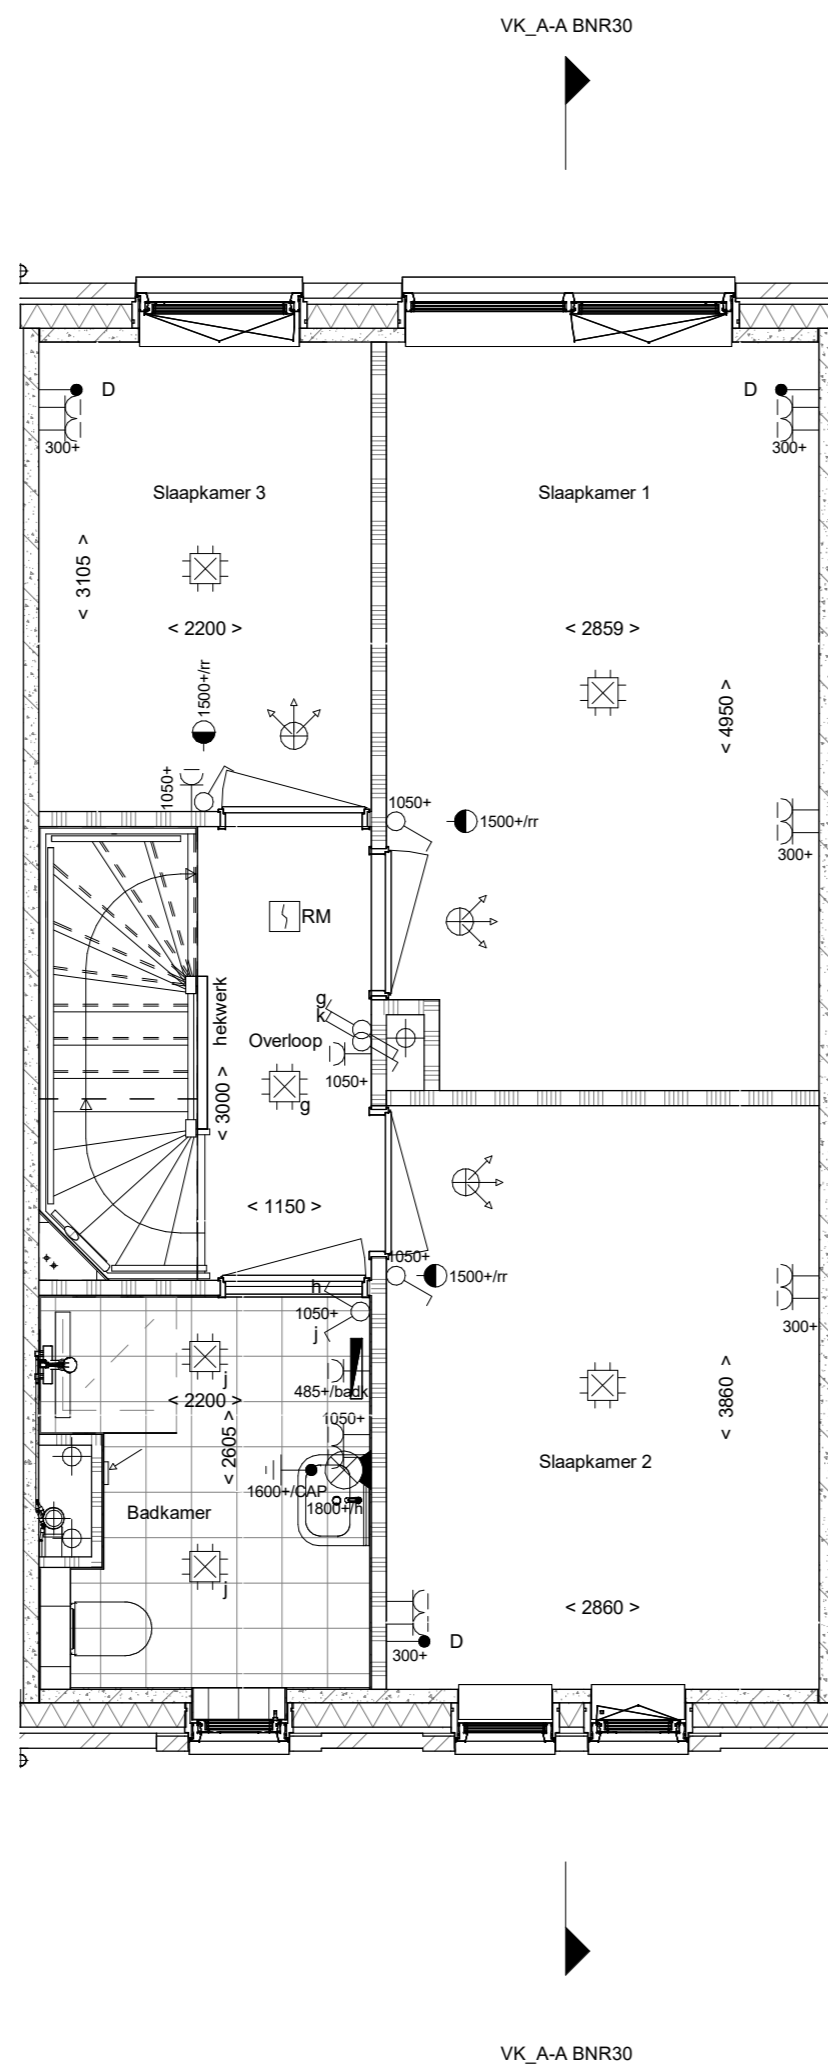

1e verdieping
1 : 50

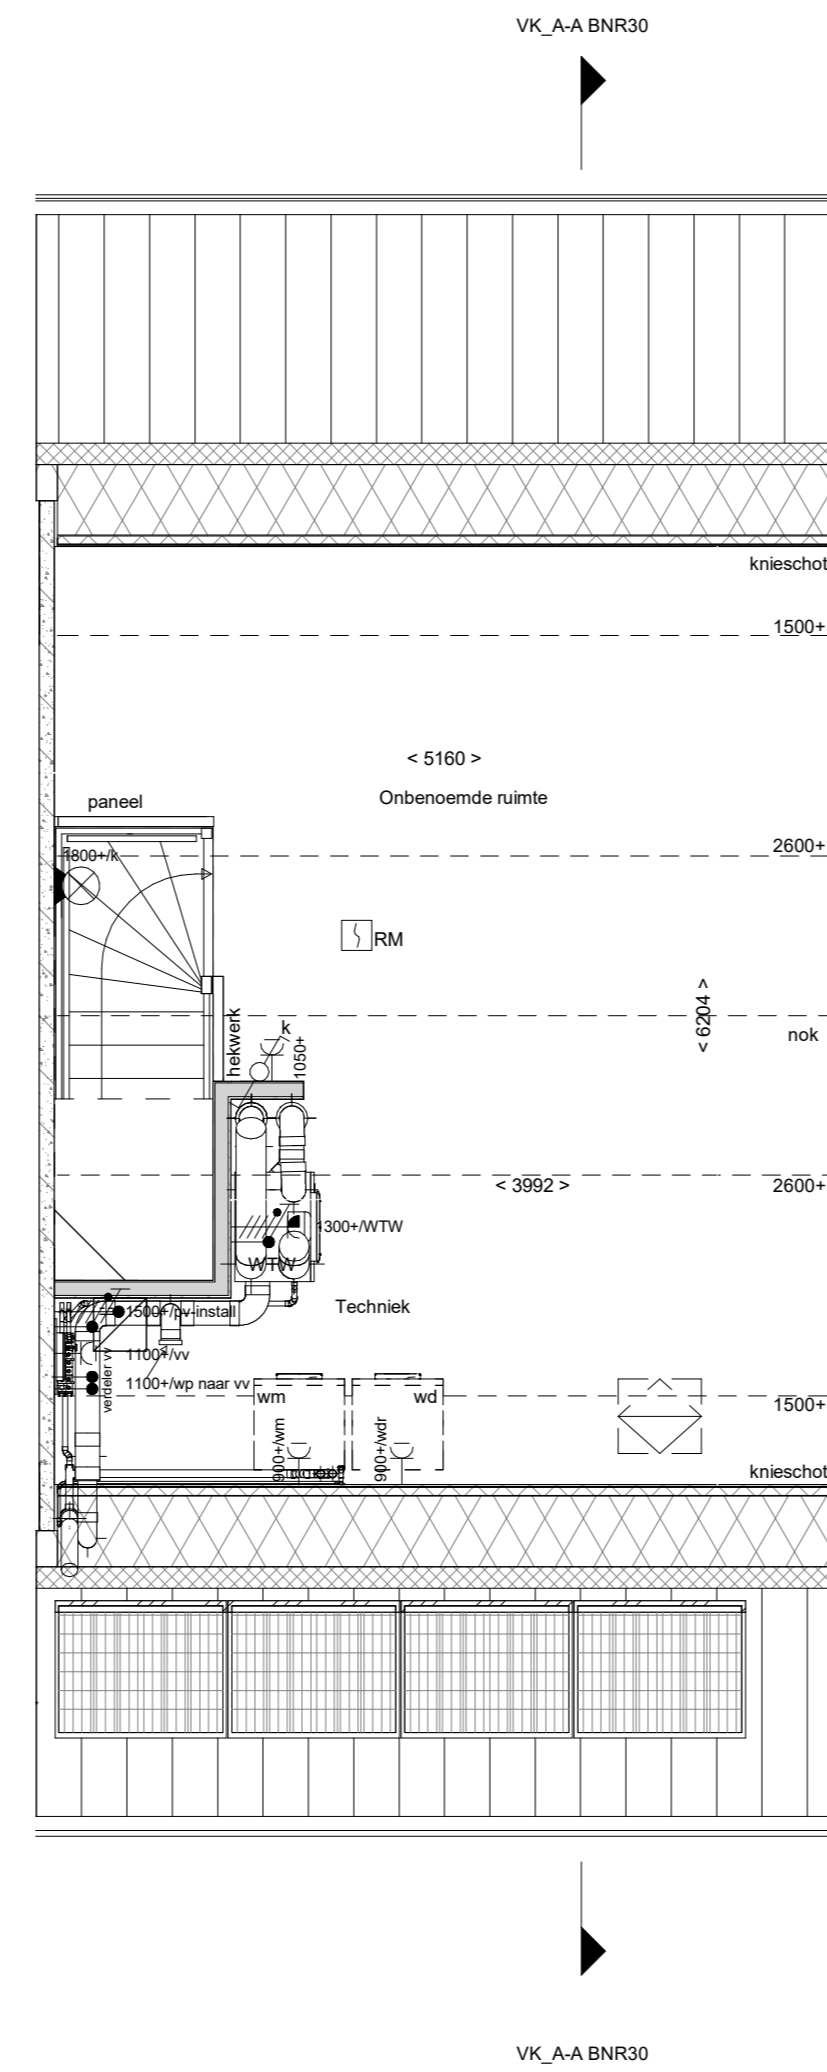

2e verdieping
1 : 50

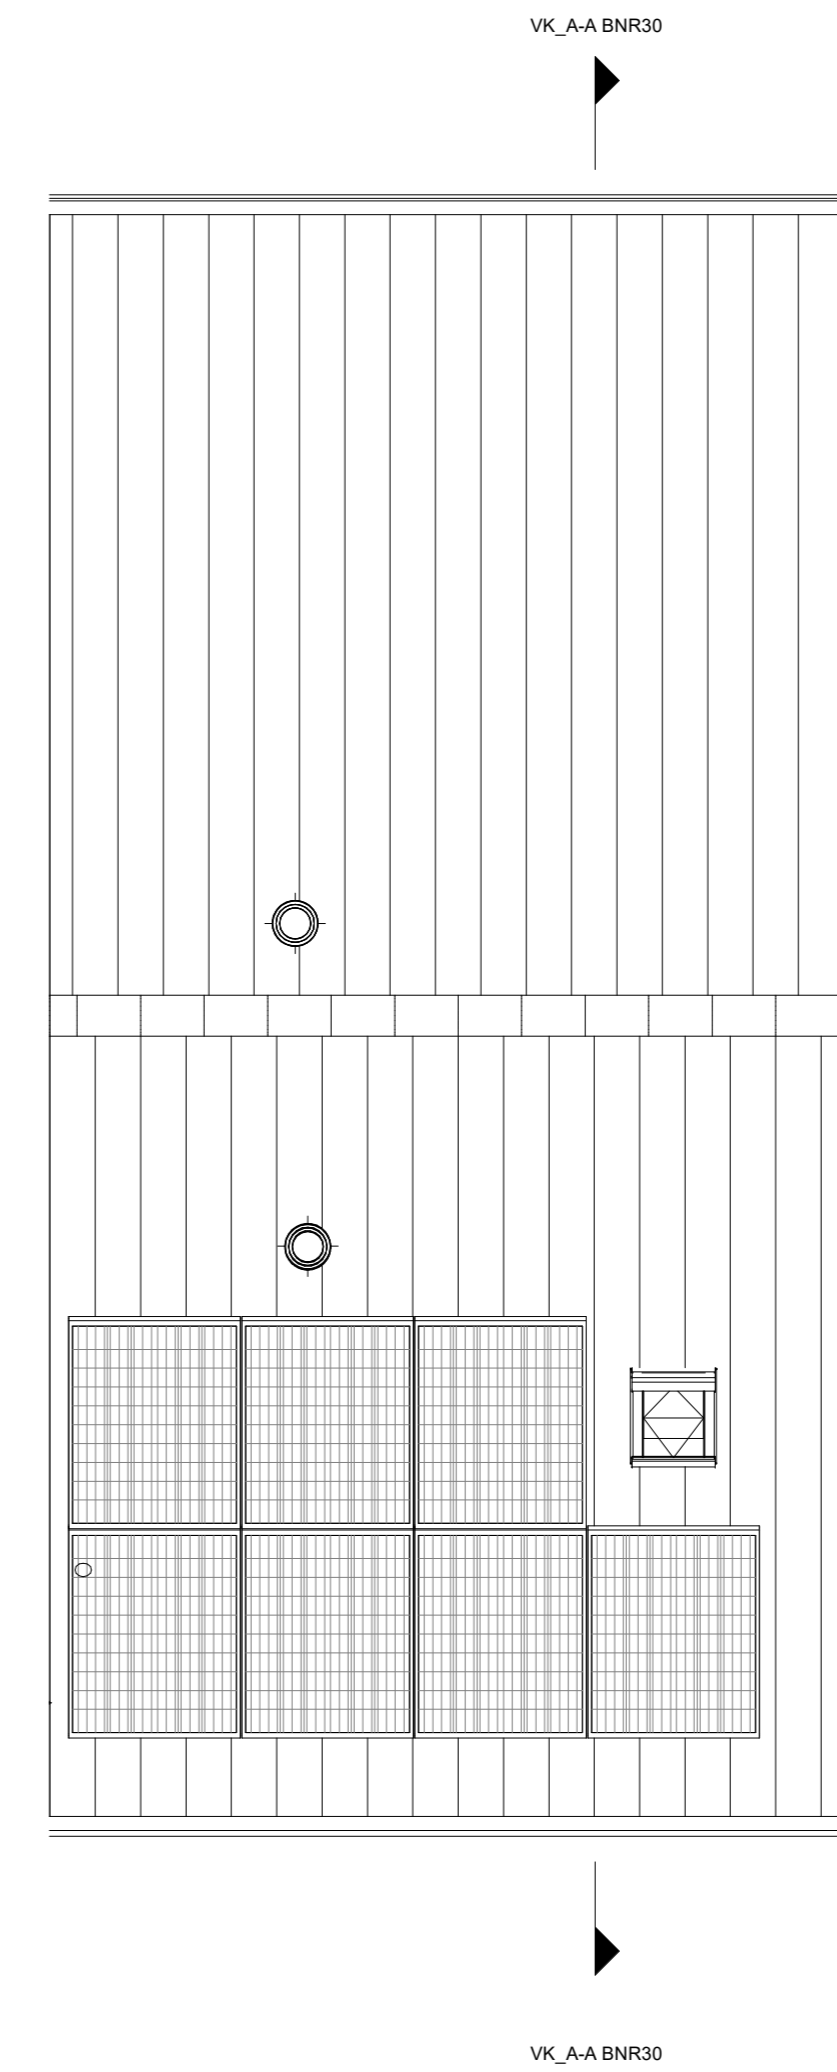

Dakaanzicht
1 : 50

- RENVOOI**
Symbolen alleen van toepassing indien in de woning aangegeven
- ELEKTRISCHE INSTALLATIE**
- Aansluitpunt 1 fase, nul en beschermingscontact, pv-install bedraad, niet afgemonteerd (loos in rik)
 - Aansluitpunt voeding PV-installatie (indien PV-install aanwezig)
 - Aansluitpunt niet bedraad
 - Loze leiding wordt bedraad met UTP kabel, niet afgemonteerd
 - Aansluitpunt TV
 - Aansluitpunt DATA
 - Deurbel
 - Centraal aardpunt
 - Contactdoos tbv verlichting
 - Belddrukker
 - Enkeelpolige schakelaar met wandcontactdoos
 - Aansluitpunt tbv armatuur op wand
 - Rookmelder, optisch op lichtnet conform NEN 2555
 - Schakelaar, 1-polig
 - Schakelaar, serie-
 - Schakelaar, wissel-
 - Schakelaar, wissel-, 2-voudige uitvoering
 - Schakelaar, wissel-/enkeelpolig
 - Schakelaar, 3-standen tbv bediening ventilatie
 - Sluiting naar wp (tbc)
 - Na-regeling (rt)
 - Kanaalvoeler (opgenomen in toevoer WTW)
 - Verdeelinrichting
 - Wandcontactdoos 1-voudig met beschermingscontact
 - Wandcontactdoos 1-voudig met beschermingscontact, waterdicht
 - Wandcontactdoos 2-voudig met beschermingscontact, verticaal
 - Wandcontactdoos 2-voudig met beschermingscontact, horizontaal
 - Wandcontactdoos met wisselchakelaar
 - Wandcontactdoos, perilex, 2x230V tbv fornuis
 - Wandcontactdoos, perilex, mv 230V, WP 400V
 - Dakdoorvoer t.b.v. PV (plat dak)
 - PV
 - Ruimte reservering omvormer PV-installatie
 - PV-paneel
 - PV panelen ter indicatie, aantal en positie kan afwijken van tekening
 - aantal PV panelen conform de specifieke bouwnummer BENG berekening
- VERWARMING - EN WATERINSTALLATIE**
- nemechwaterafvoer
 - buitenkraan vorstvrij
 - opstelplaats warmtepomp (WP)
 - opstelplaats expansievat
 - opstelplaats verdeler-voerverwarming
 - verwarmingselement in badkamer
 - electrisch
- RENVOOI GEVEL**
- A sussenrooster
 - V ventilatierooster
 - S screen
- VENTILATIE INSTALLATIE**
- opstelplaats gebalanceerde ventilatie (WTW)
 - afzuigpunt mechanische ventilatie plafond
 - afzuigpunt mechanische ventilatie wand
 - WTW deoorvoer
 - ontluchting riolering
 - looerpoerpunt mechanische ventilatie plafond
 - looerpoerpunt mechanische ventilatie wand
- BOUWKUNDIG**
- kruipk拉克
 - entree symbol
 - betonwanden
 - isolatie 160 mm
 - metselwerk 100 mm
 - geglabilen 70/100mm
 - ongeisoleerde lichte scheidingwand 100 mm
 - geisoleerde lichte scheidingwand 100 mm
 - HSB-wand, 118mm
 - houten wand berging / zij-aanbouw
 - dakpakket
 - ribbenvloer 350 mm
 - plaatvloer 200 mm
 - dekvloer 70 mm
 - OPSTELPLAATS
 - wm = wasmachine
 - wd = wasdroger
 - kraipk拉克
 - Draasichting
 - R
 - L
 - krijstreepmethode gedeelte onbnoemd
- RENVOOI BEGLAZING**
- Inbraakwerendheidsklasse 2 volgens NEN 5006
 - beglazing dubbel isolerend
 - beglazing triple isolerend
 - beglazing dubbel isolerend, letselvelilig
 - beglazing triple isolerend, letselvelilig
 - beglazing dubbel isolerend, doorvalvelilig
 - beglazing triple isolerend, doorvalvelilig
 - beglazing, matglas
 - beglazing, 30 min. brandwerend
 - beglazing, geluisdwerend
 - beglazing, zonwerend

Wijziging nr.	Wijziging datum	Wijziging omschrijving
<p>Projectnaam: De Waarden III</p> <p>Projectlocatie: Best</p> <p>Projectnr.: G026572</p>		
<p>Opdrachtgever: Heijmans Vastgoed BV</p> <p>Architect: Bouwman Swinkels architecten</p> <p>Projectfase: Verkooptekening</p> <p>Onderwerp: OVZT type D2 BNR 30 & 31</p>		
<p>heijmans Woningbouw</p> <p>Stationsplein 42, 3542 JF, Rotterdam T: 020-485 91 11 F: 020-485 91 11</p> <p>Philipsplein 12, 3526 AD, Rotterdam T: 020-485 91 11 F: 020-485 91 11</p>		<p>Format: A0</p> <p>Schaal: 1:50</p> <p>Datum: 19-12-2024</p> <p>Gecek.: VDB</p> <p>VK-9.010</p>