




bouwnr. 11

voorgevel
1 : 50




bouwnr. 11

achtergevel
1 : 50

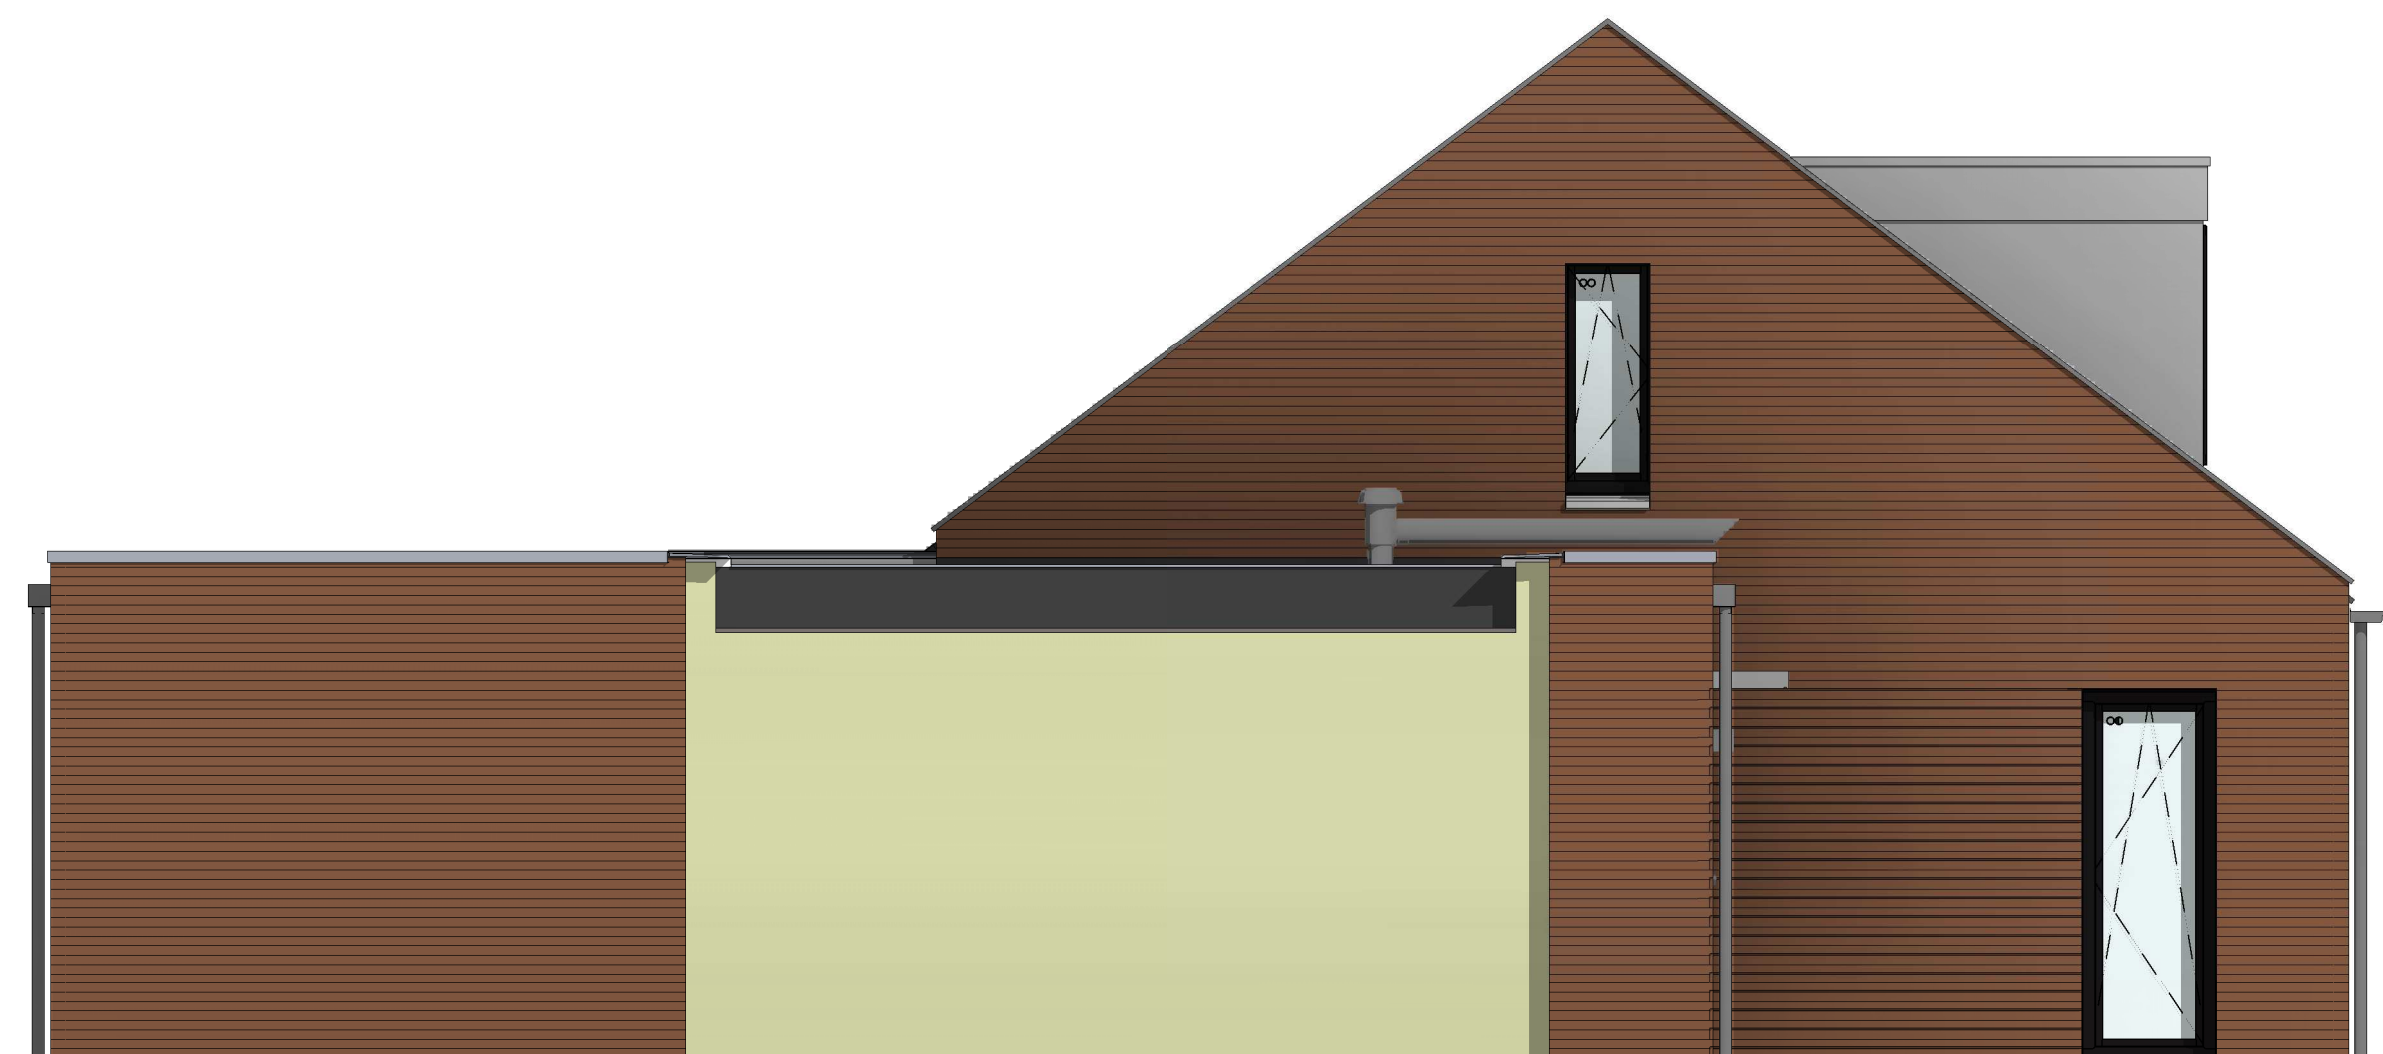


bouwnr. 11


linkerzijgevel
1 : 50

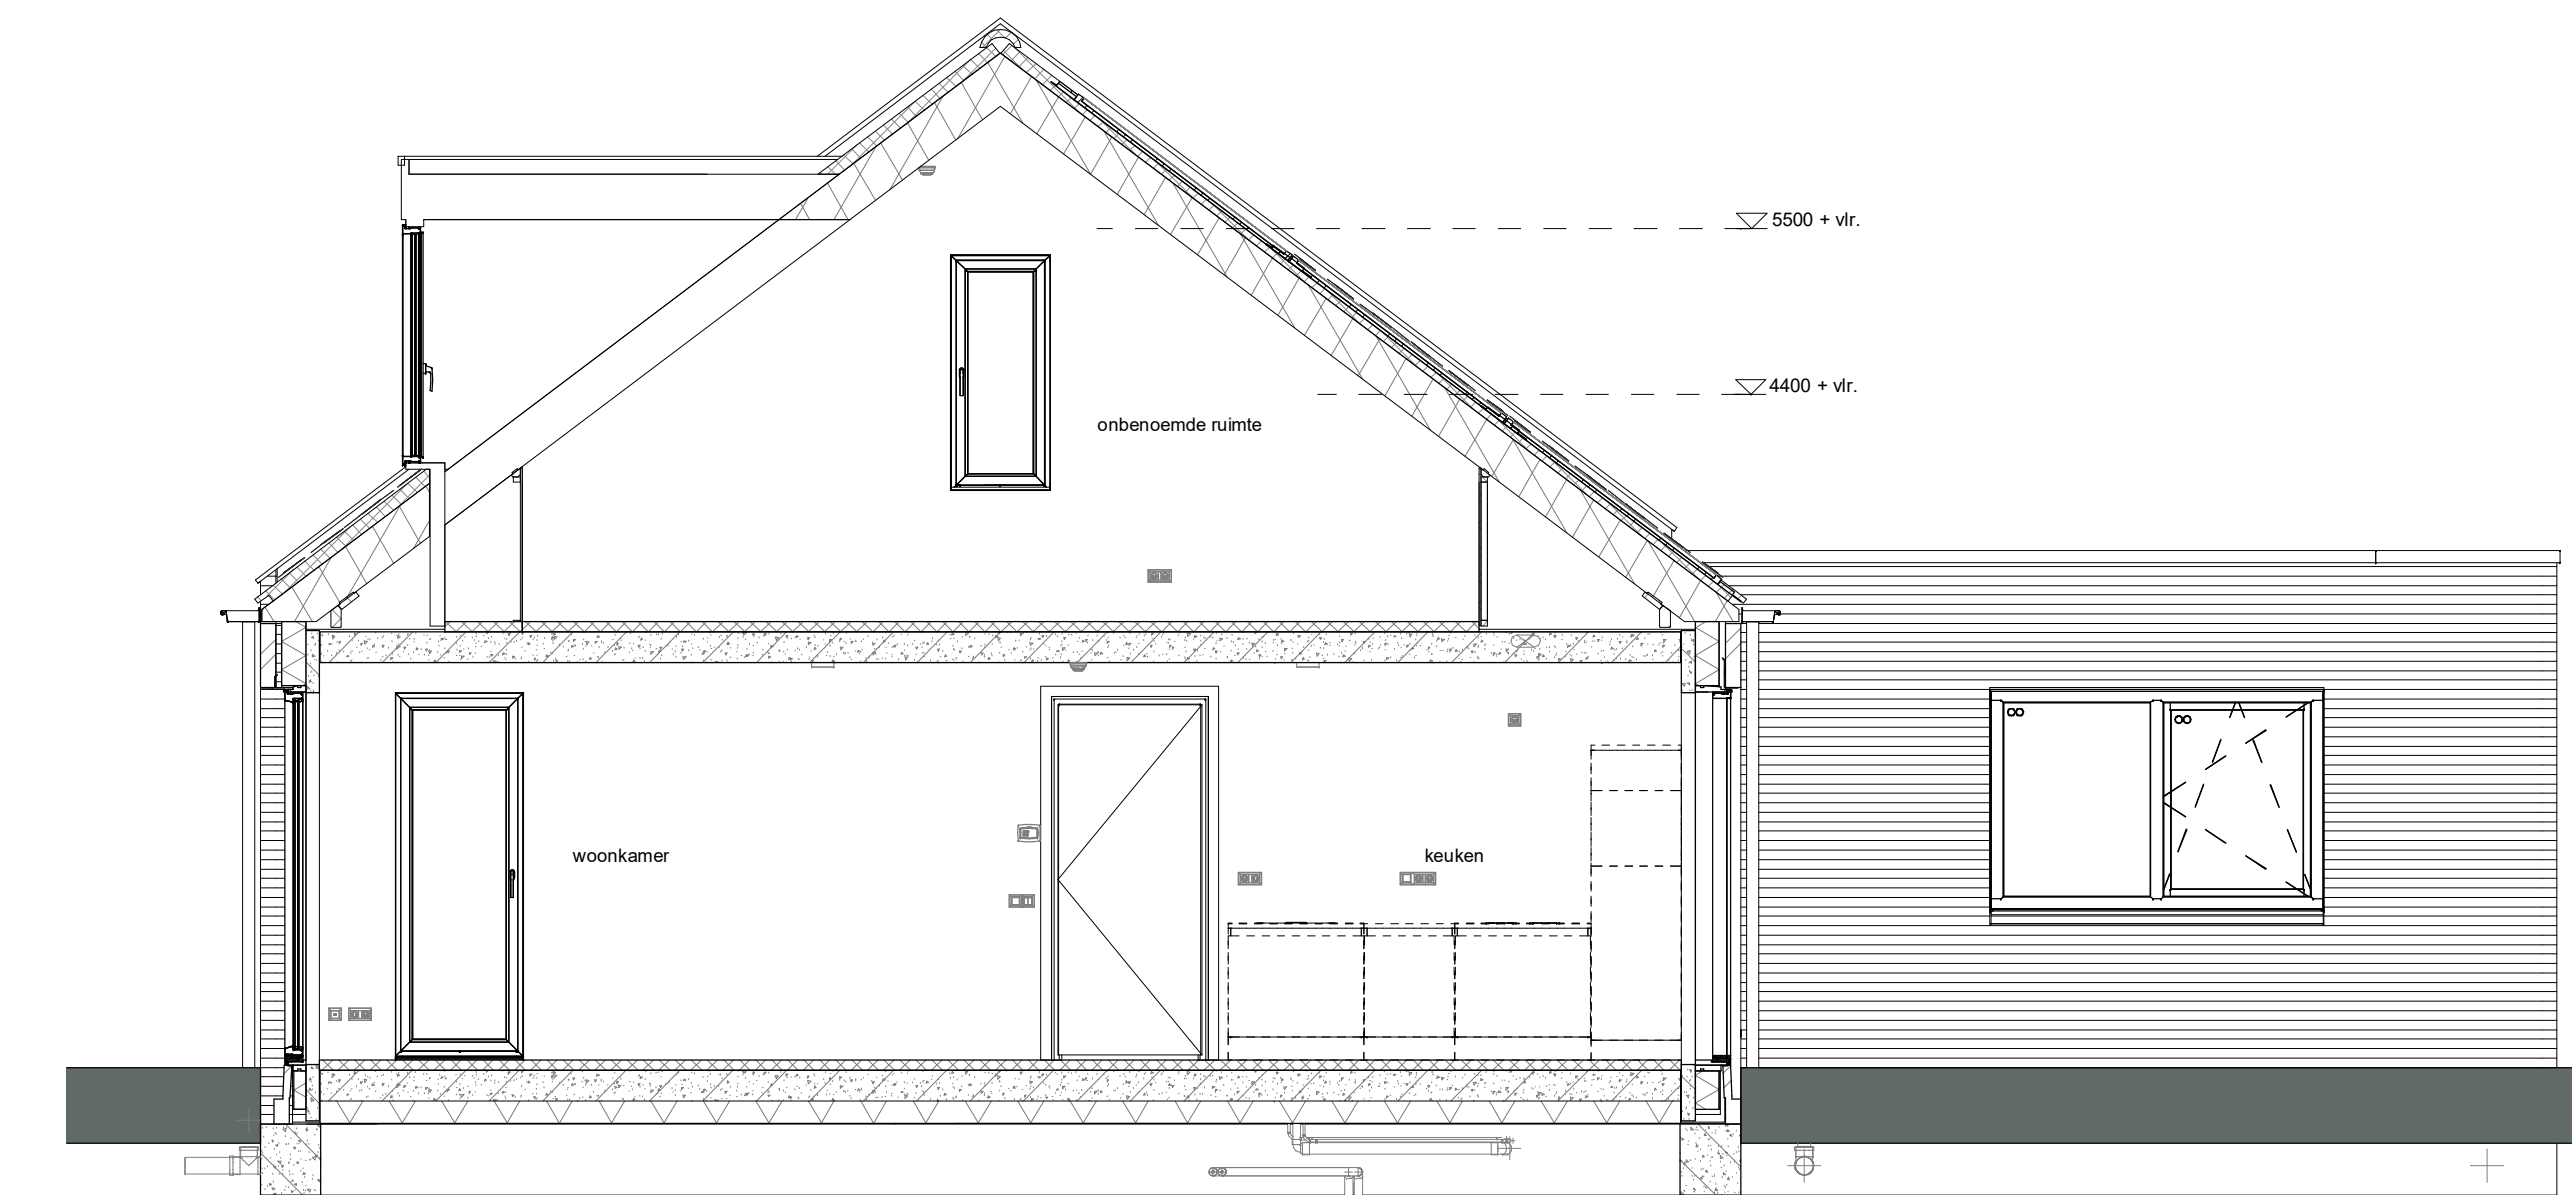


doorsnede A-A
1 : 50

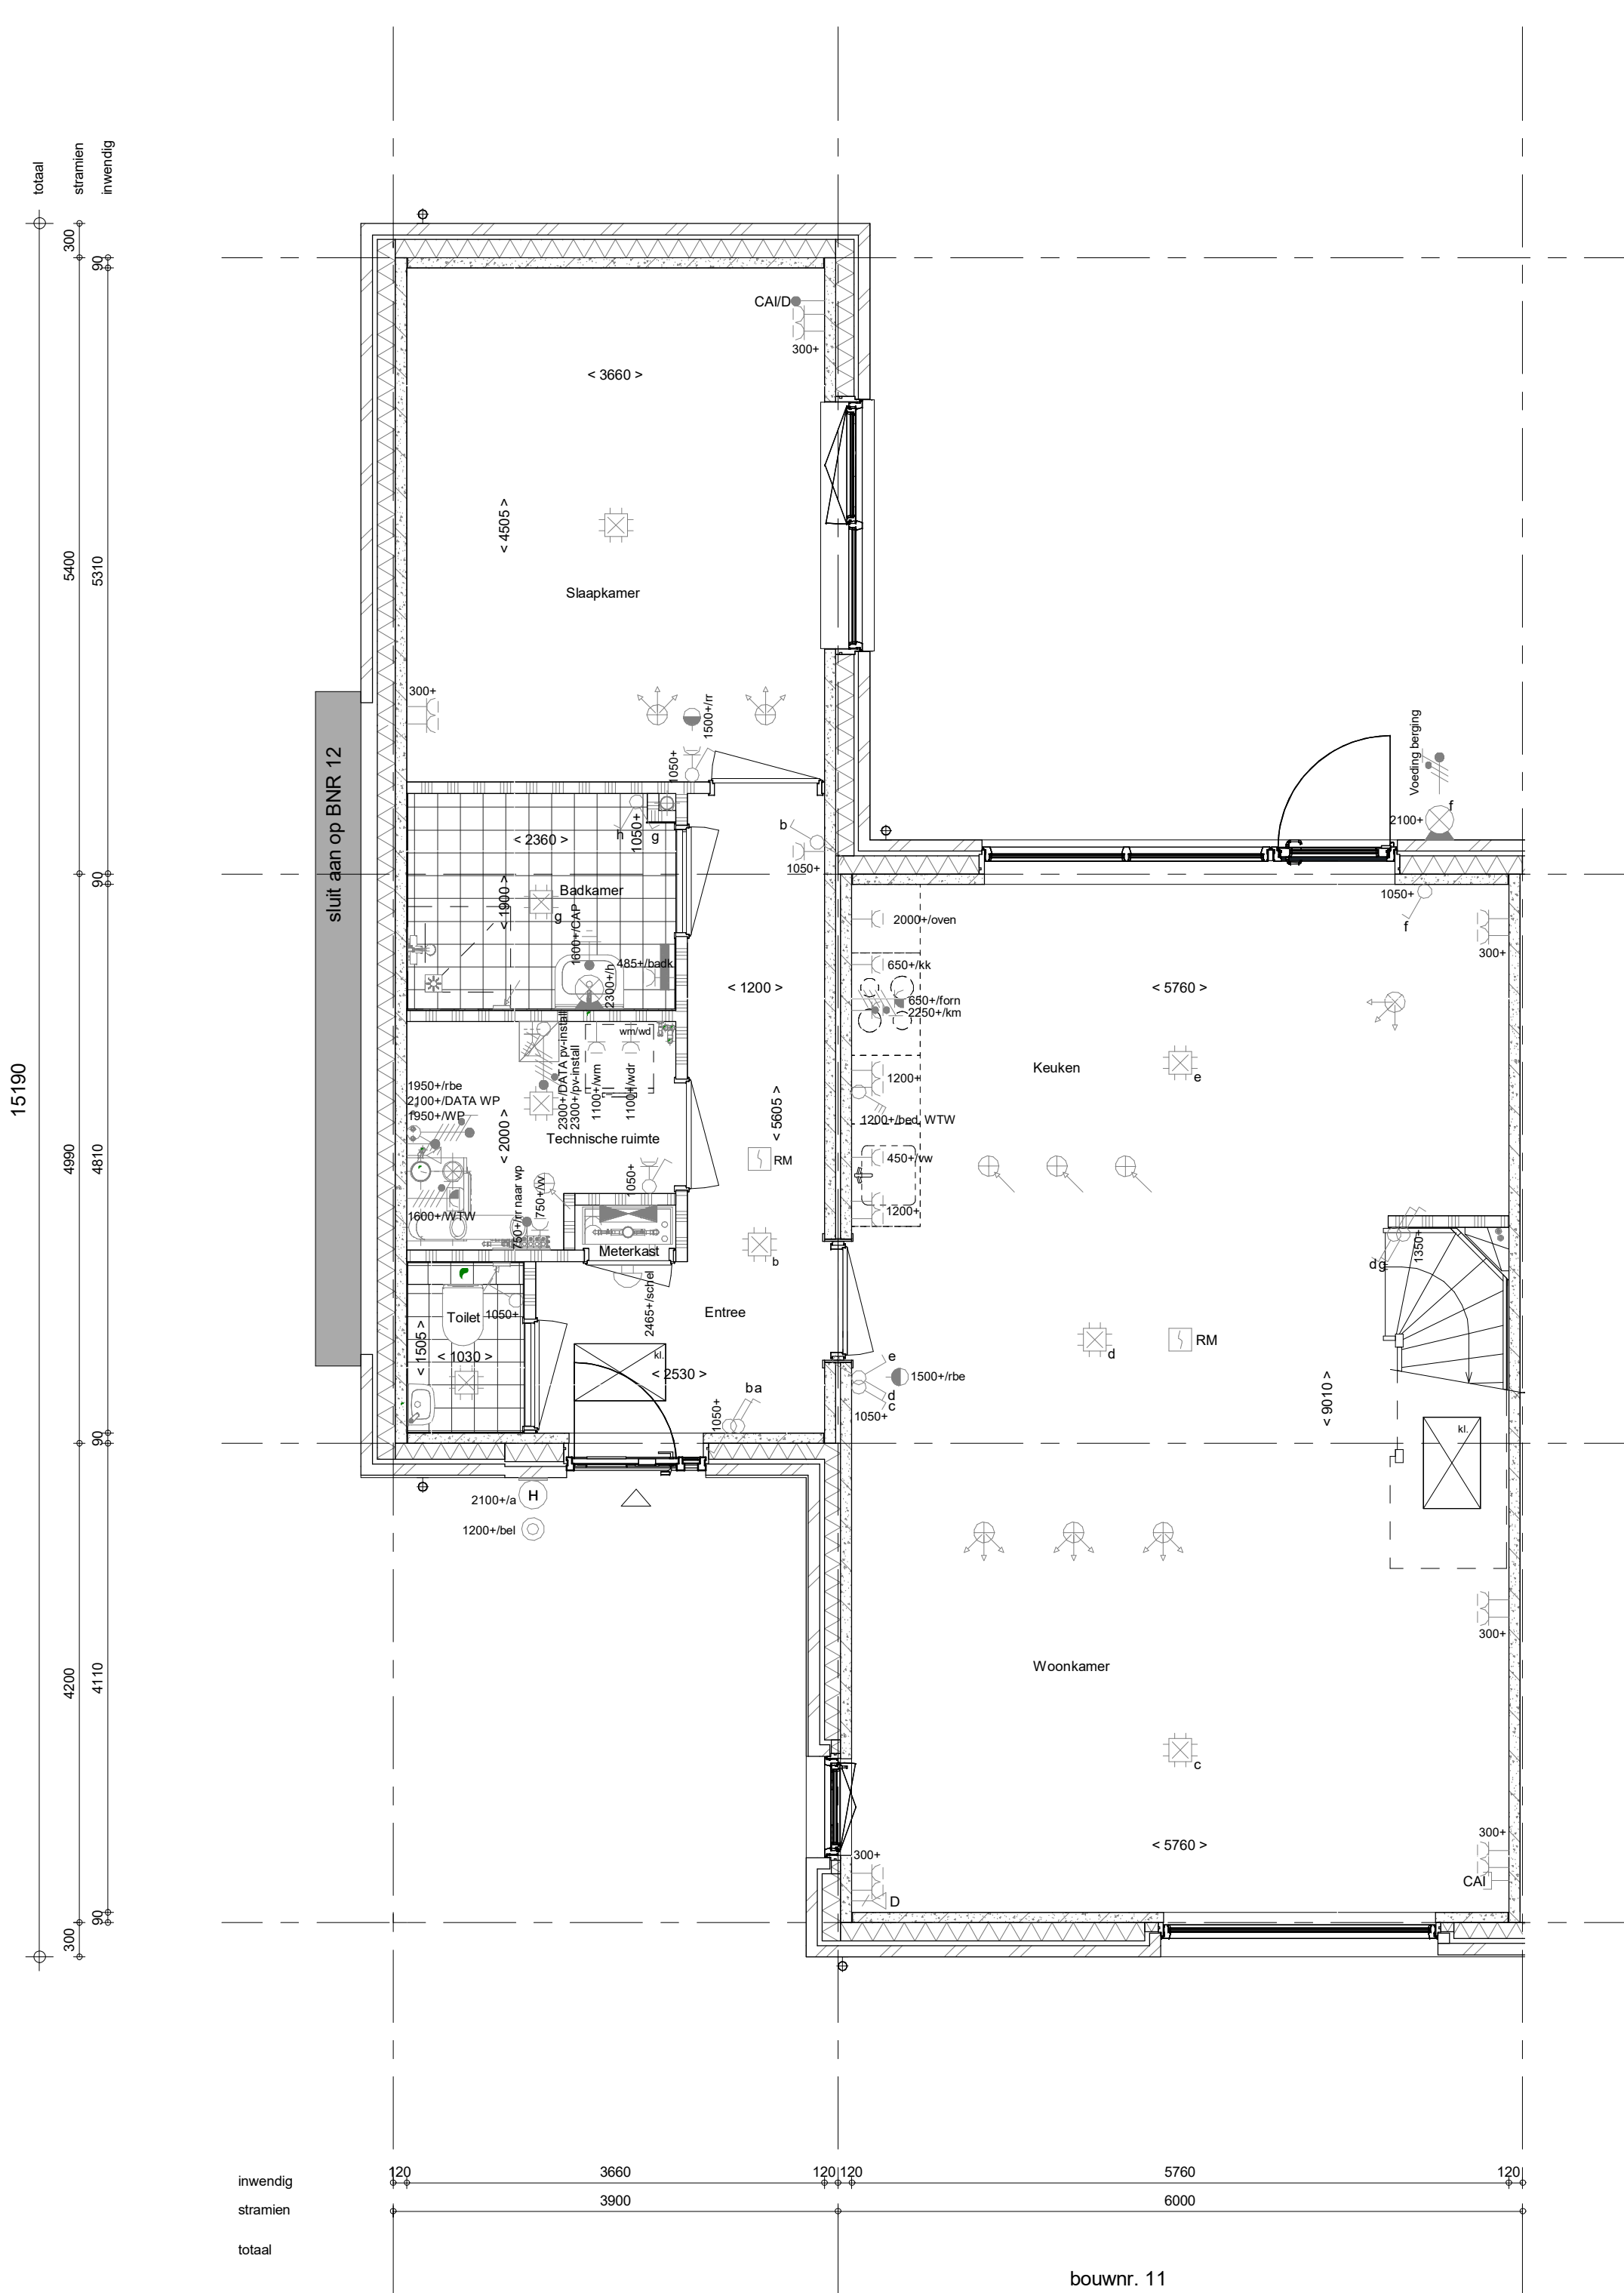

Begane grond
1 : 50

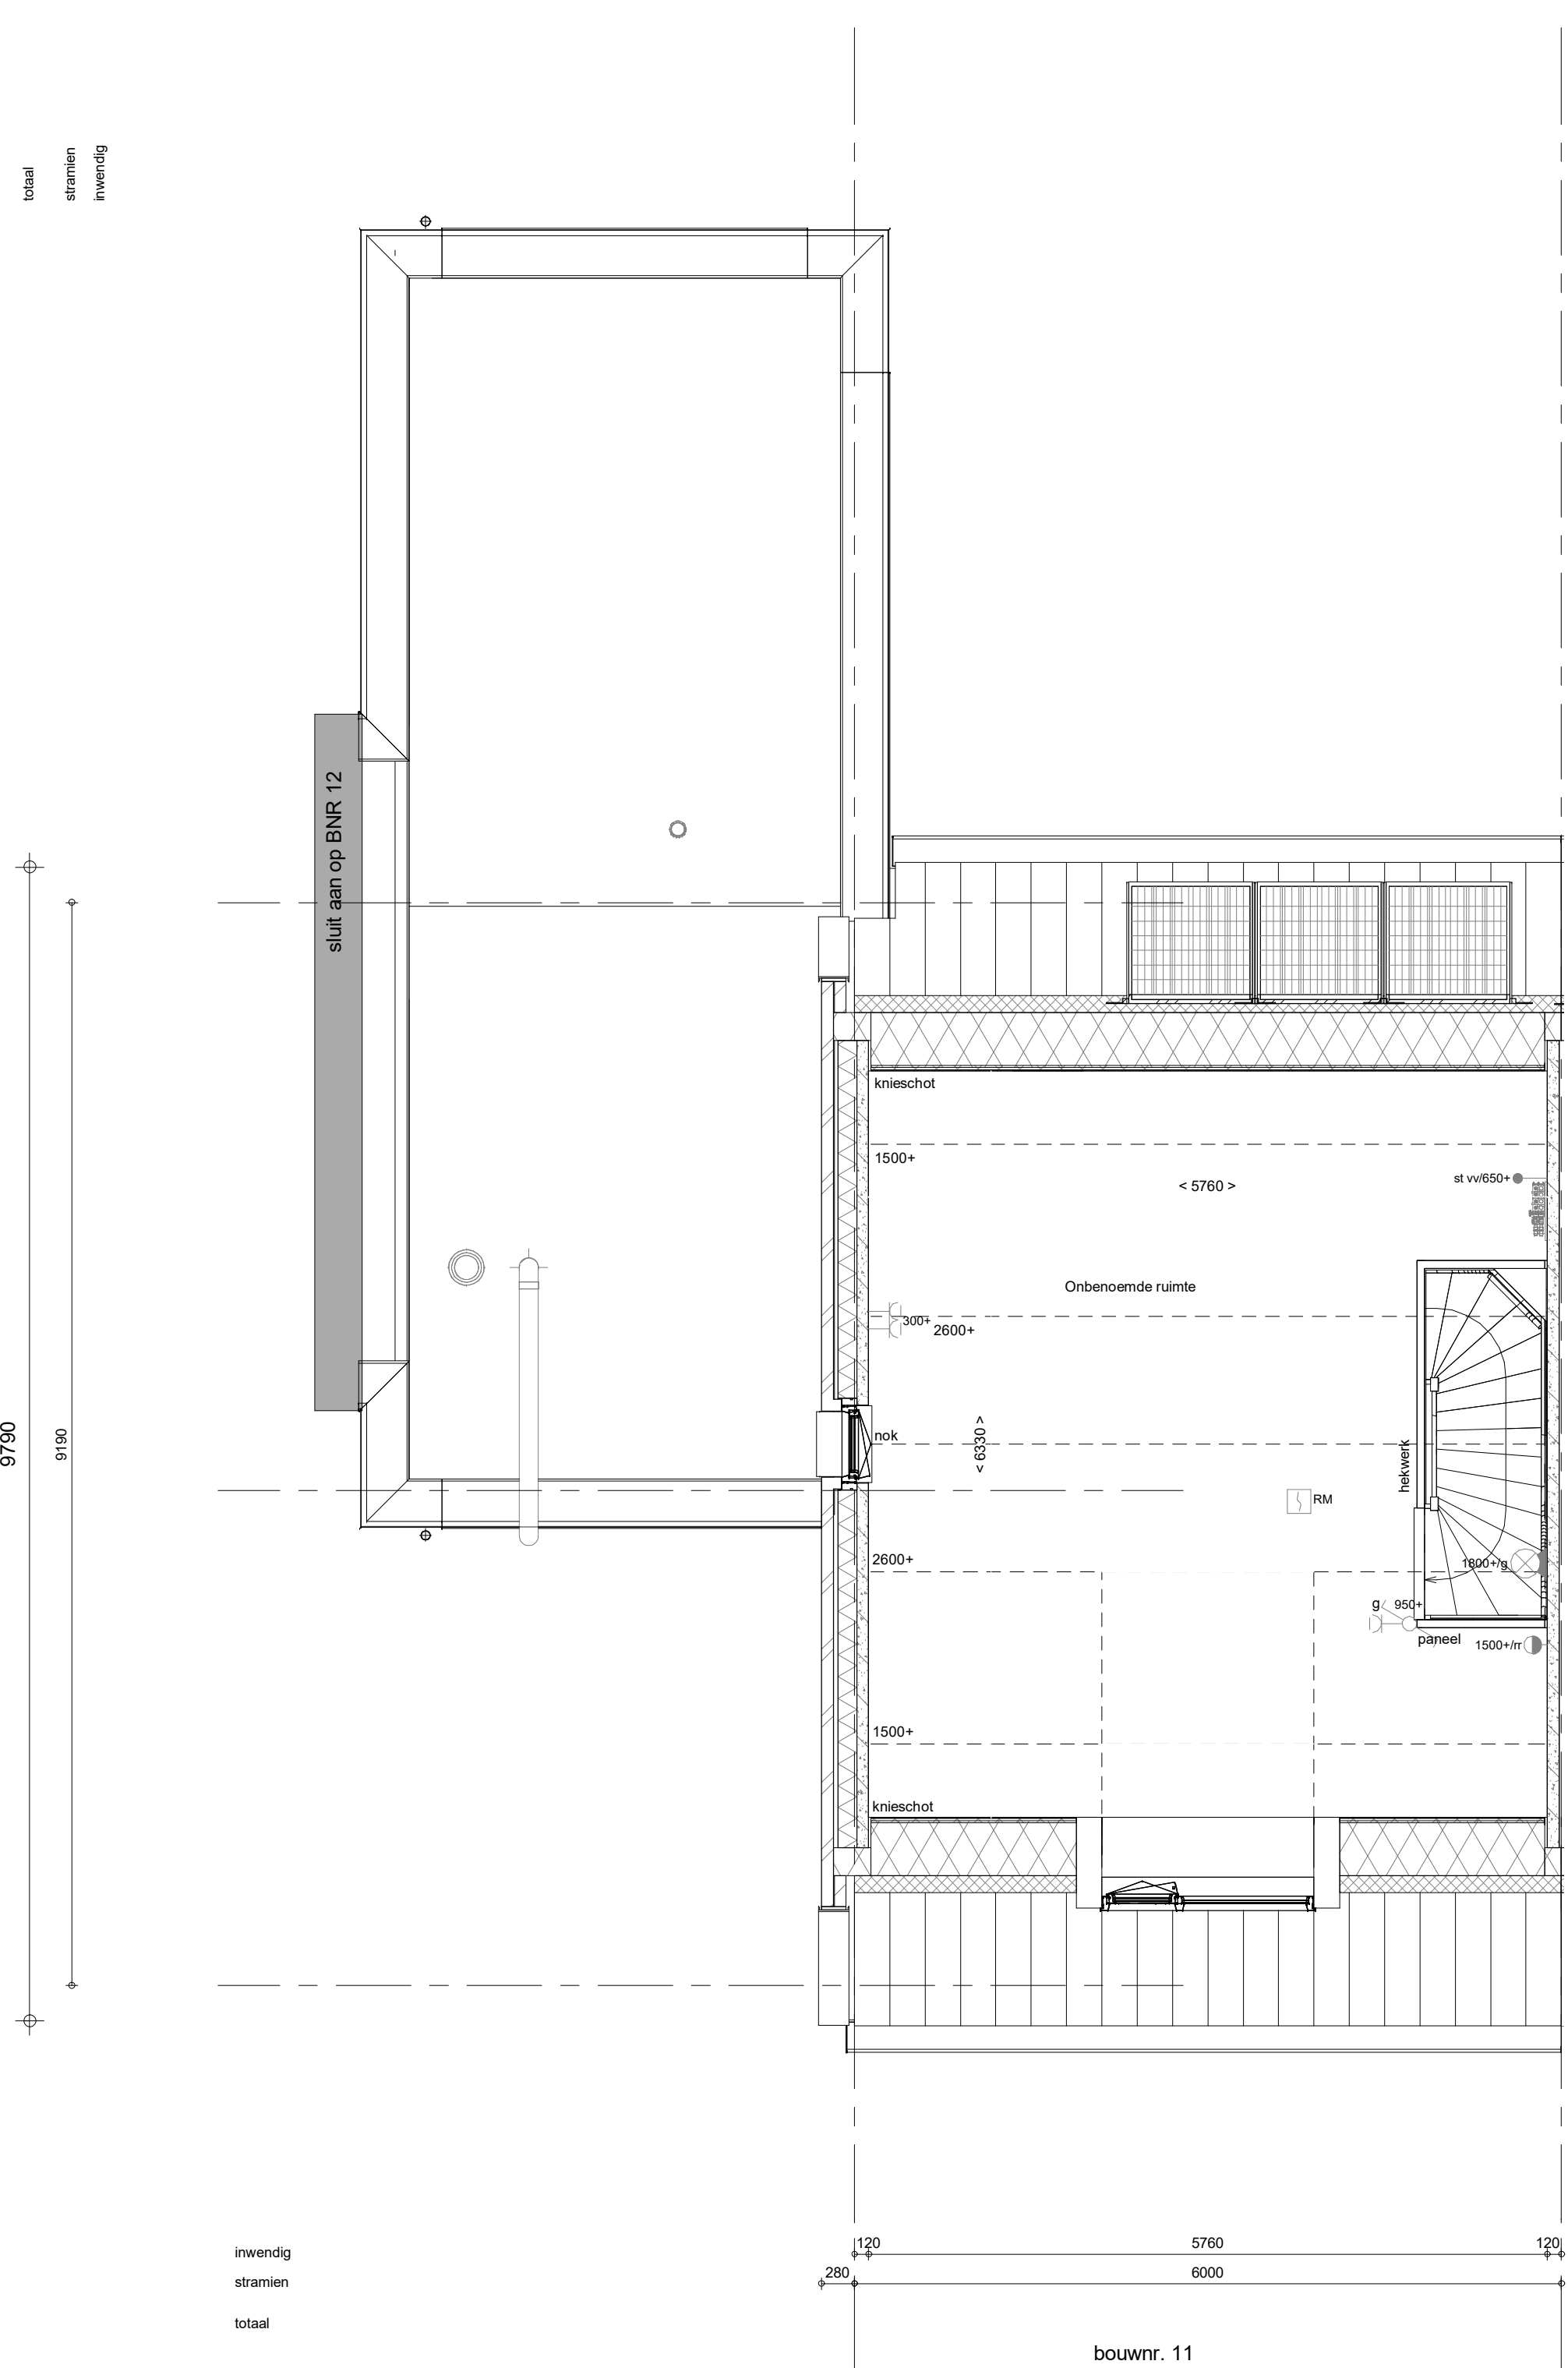

1e verdieping
1 : 50

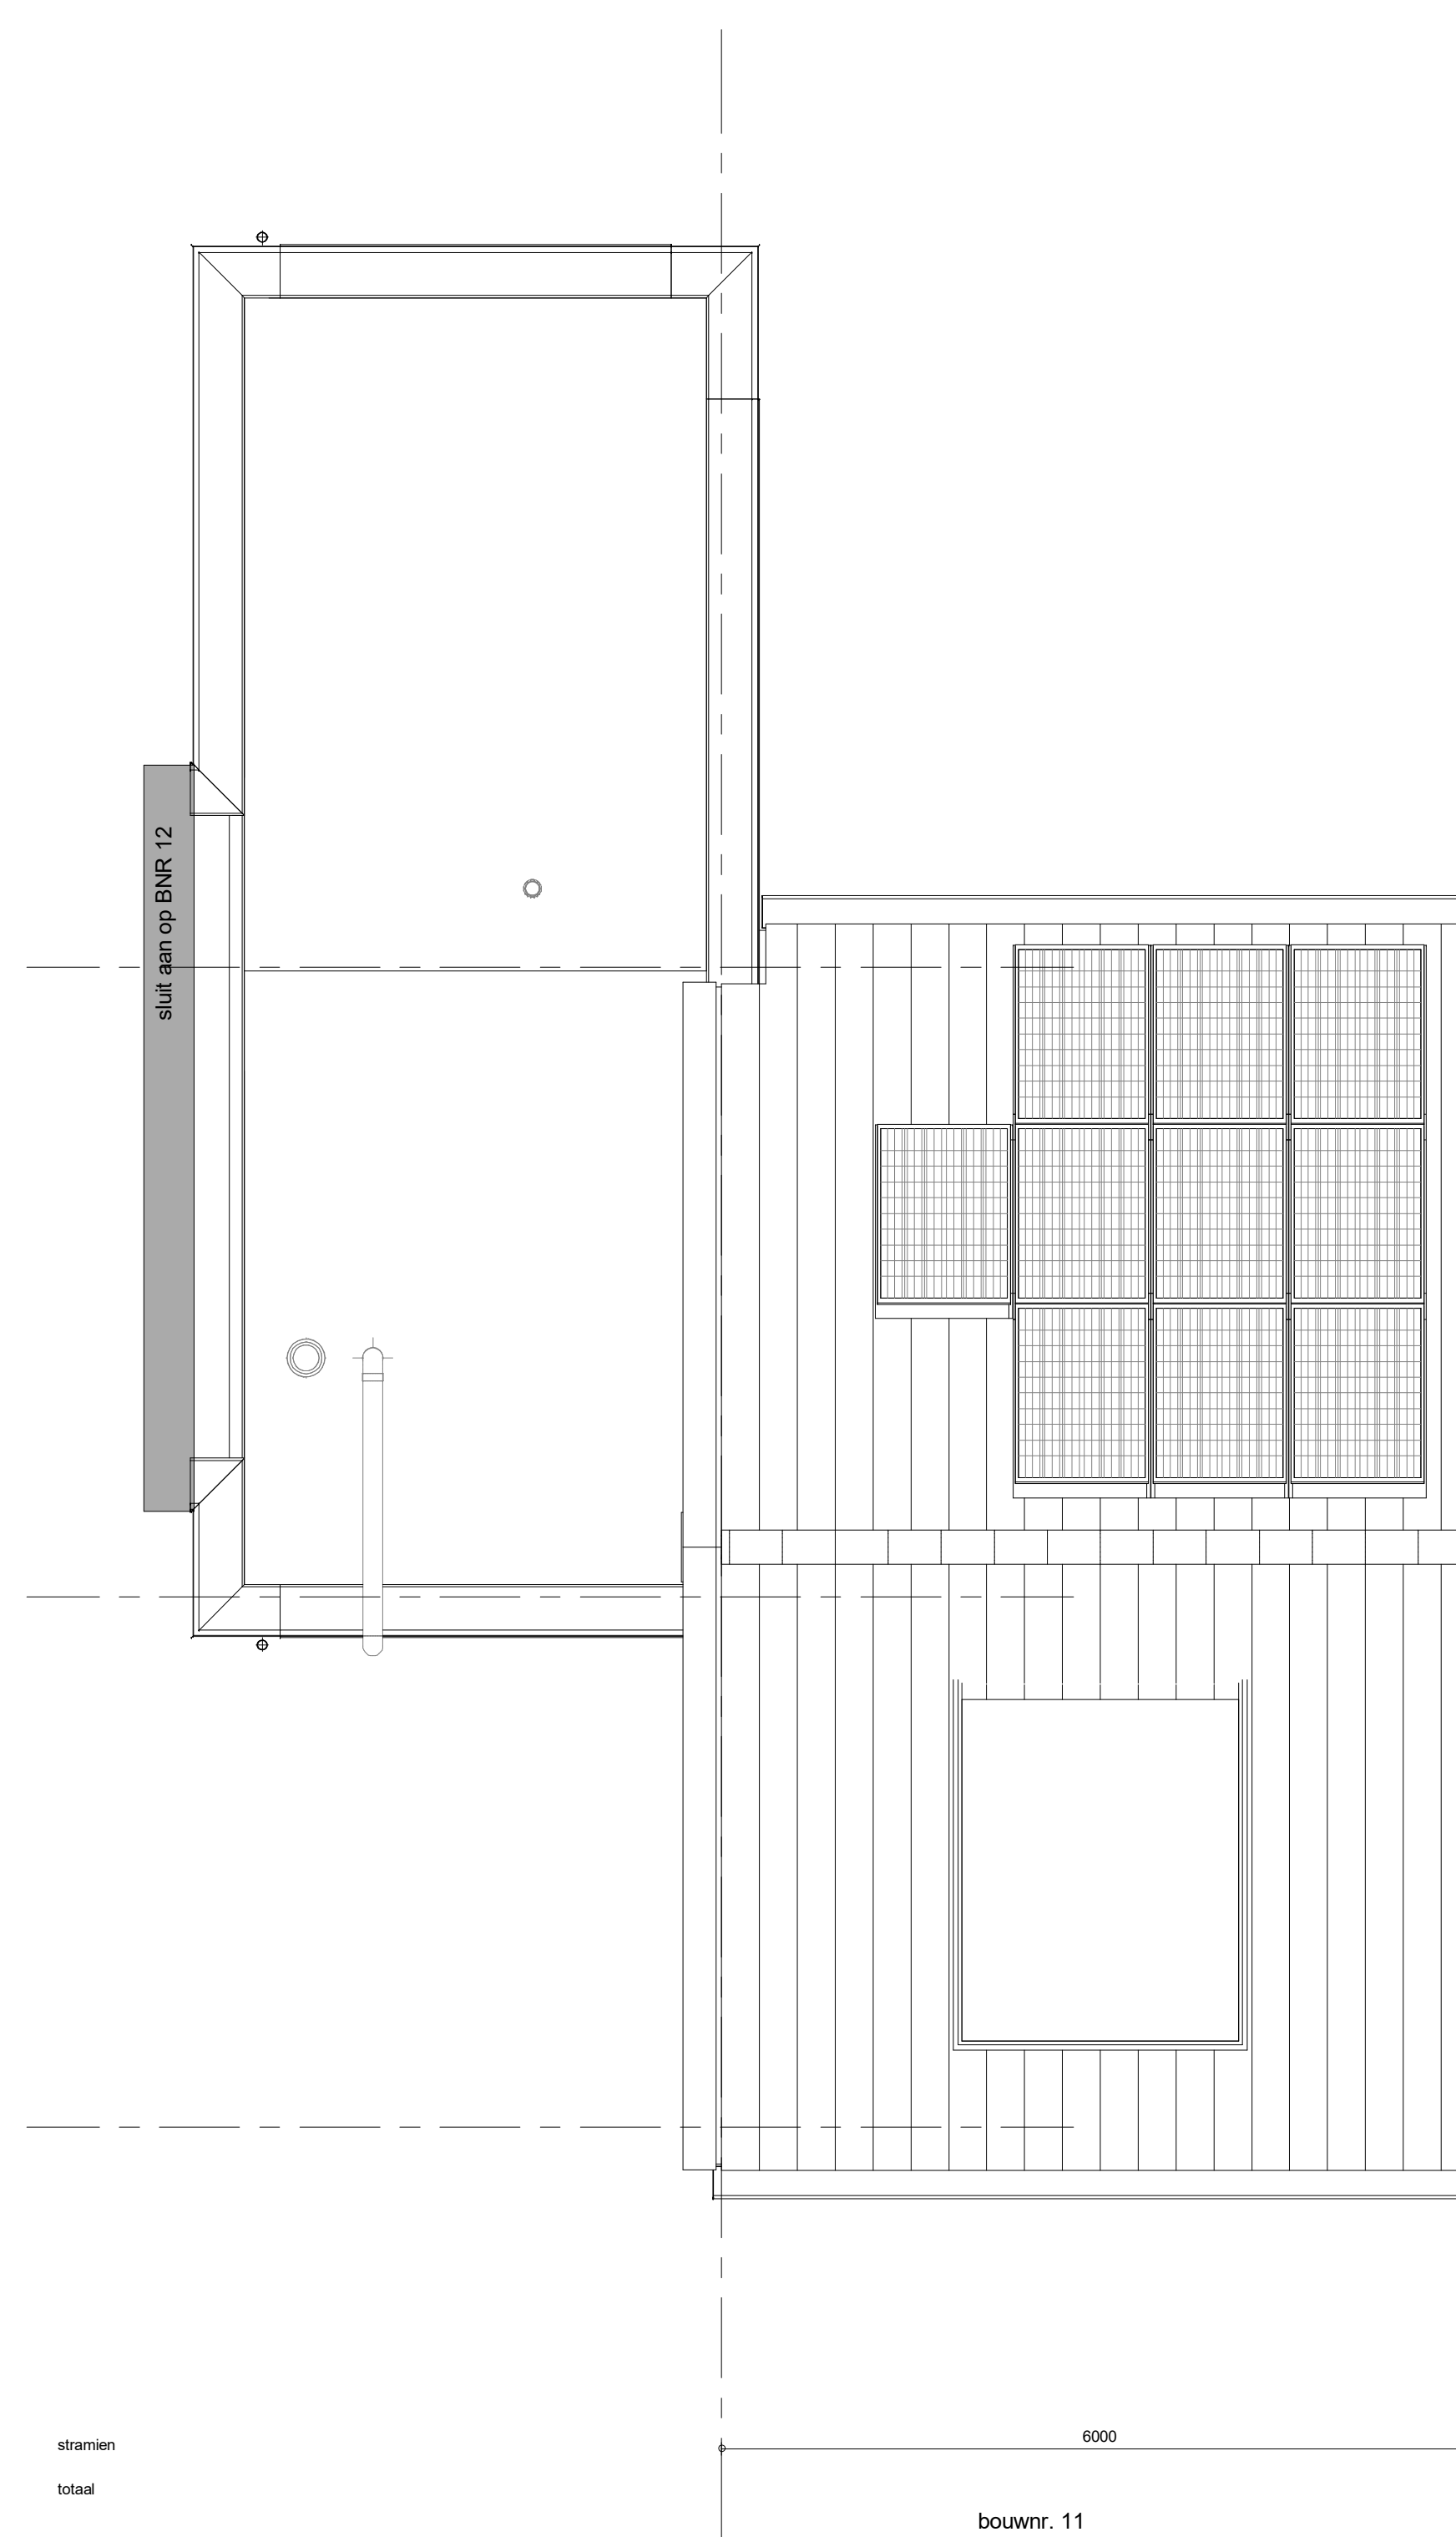

Dakaanzicht
1 : 50

RENNOOI
Symbolen alleen van toepassing indien in de woning aangegeven

ELEKTRISCHE INSTALLATIE

- Aansluitpunt 1 fase, nul en beschermingscontact, pv-install bedraad, niet afgezonderd (boos in mk)
- Aansluitpunt 2-fase, nul en beschermingscontact, pv-install aarwegig
- Aansluitpunt niet bedraad
- Loze leiding wordt bedraad met CAI en UTP kabel, niet afgezonderd.
- Aansluitpunt TV
- Aansluitpunt DATA
- Deurbel
- Centraal aardpunt
- Centraaldoos tbv verlichting
- Beldrukker
- Enkeelpolige schakelaar met wandcontactdoos
- Aansluitpunt tbv armatuur op wand
- Rookmelder, oploseth op lichtnet conform NEN 2555
- Schakelaar, 1-polig
- Schakelaar, serie-
- Schakelaar, wissel-
- Schakelaar, wissel-, 2-voudige uitvoering
- Schakelaar, wissel/enkeelpolig
- Schakelaar, 3-standen tbv bediening ventilatie
- Sluising naar wp (tep)
- Nis-regeling (ni)
- Buitervoeler (N-NO zijde schaduwrijk)
- Verdeellinçhting
- Wandcontactdoos 1-voudig met beschermingscontact
- Wandcontactdoos 2-voudig met beschermingscontact, waterdicht
- Wandcontactdoos 2-voudig met beschermingscontact, verticaal
- Wandcontactdoos 2-voudig met beschermingscontact, horizontaal
- Wandcontactdoos met wisselschakelaar
- Wandcontactdoos, perlex, 2x230V tbv formuis
- Wandcontactdoos, perlex, mv 230V, WP 400V
- Dakdoorvoer t.b.v. PV
- Ruimtereservering omvormer PV-installatie
- PV-paneel
- PV panelen ter indicatie, aantal en positie kan afwijken van tekening
- aantal PV panelen conform de specifieke bouwnummer BENG berekening

CENTRALE VERWARMING - EN WATERINSTALLATIE

- hwa = hemelwatervoorzor
- bollenkraan voorstrij (optie)
- opstelplaats warmtepomp (WP)
- opstelplaats expansievat
- opstelplaats verdeler-voorverwarming
- verwarmingselement in badkamer elektrisch

RENNOOI GEVEL

- A = susrooster
- V = ventilatorrooster
- S = screen
- bovoerpunt mechanische ventilatie plafond
- bovoerpunt mechanische ventilatie wand

VENTILATIE INSTALLATIE

- opstelplaats gebalanceerde ventilatie (WTW)
- afzuigpunt mechanische ventilatie plafond
- afzuigpunt mechanische ventilatie wand

BOUWKUNDIG

- krupplak
- entree symbol
- betonwanden
- isolatie
- metselwerk
- gasbeton
- ongepolierende lichte scheidingwand
- geïsoleerde lichte scheidingwand
- HSB-wand, 118mm
- houten wand berging / zij-aanbouw
- dakpakket
- ribbetvloer
- betonvloer
- dekvloer
- wandtegels vlg. technische omschrijving

RENNOOI BEGLAZING

- beglazing aan binnenzijde (tenzij anders aangegeven)
- inbraakwerendheidsklasse 2 volgens NEN 5096
- og = beglazing dubbel isolerend
- oog = beglazing triple isolerend
- oog = beglazing dubbel isolerend, letselveilig
- oog = beglazing triple isolerend, letselveilig
- oog = beglazing dubbel isolerend, doorvalveilig
- oog = beglazing triple isolerend, doorvalveilig
- M = beglazing, matglas
- oog = beglazing, 30 min. brandwerend
- oog = beglazing, gehardwerend
- oog = beglazing, zonerend

OPSTELPLAATS

- wm = wasmachtes
- wd = wasdroger (wcd en afvoer optioneel)

Wijziging nr.	Wijziging datum	Wijziging omschrijving

Projectnaam: De Waarden I Aarlesche Erven Projectlocatie: Best Projectnr.: G.105813 / VB22-07500-01	Opdrachtgever: Heijmans Vastgoed B.V. Architect: FAAM ARCHITECTS Projectfase: Verkooptekening Onderwerp: OVZT BNR 11 Plattegr, gevel, doorsnede	De Waarden I Aarlesche Erven 2242 JZ Houtland 2242 AG Houtland T 020 - 445 51 11 F 020 - 445 51 11
---	---	--