




voorgevel
1 : 50




linkerzijgevel
1 : 50




achtergevel
1 : 50

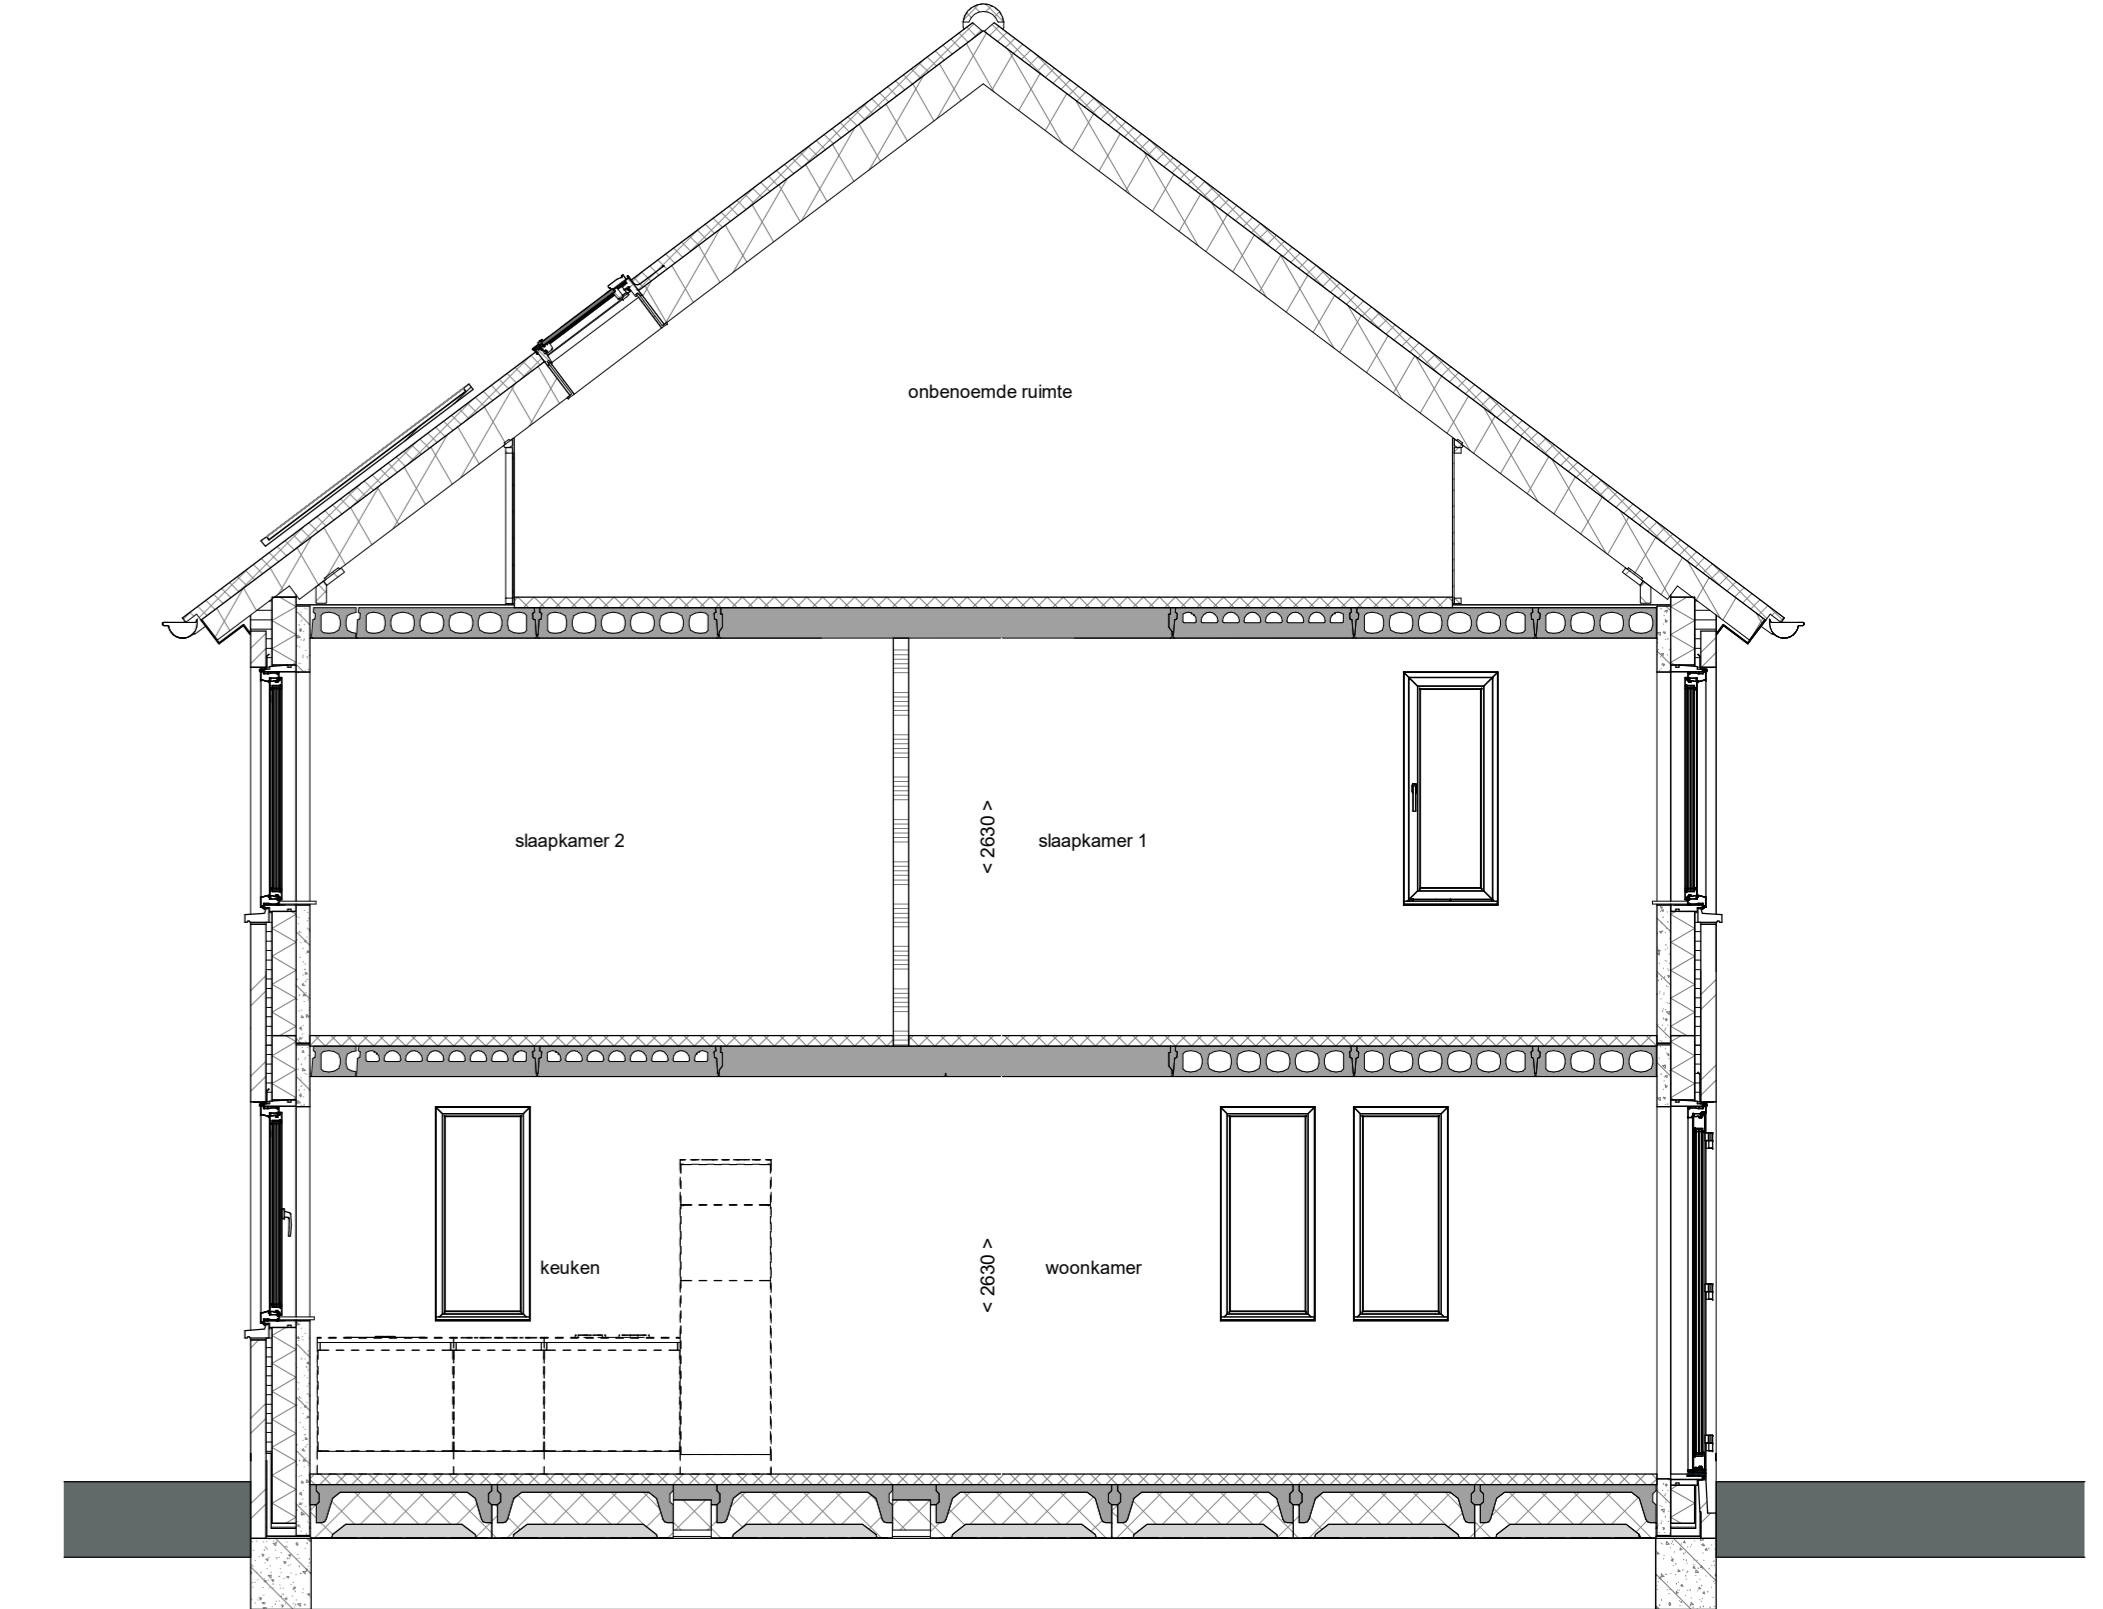


doorsnede A-A
1 : 50

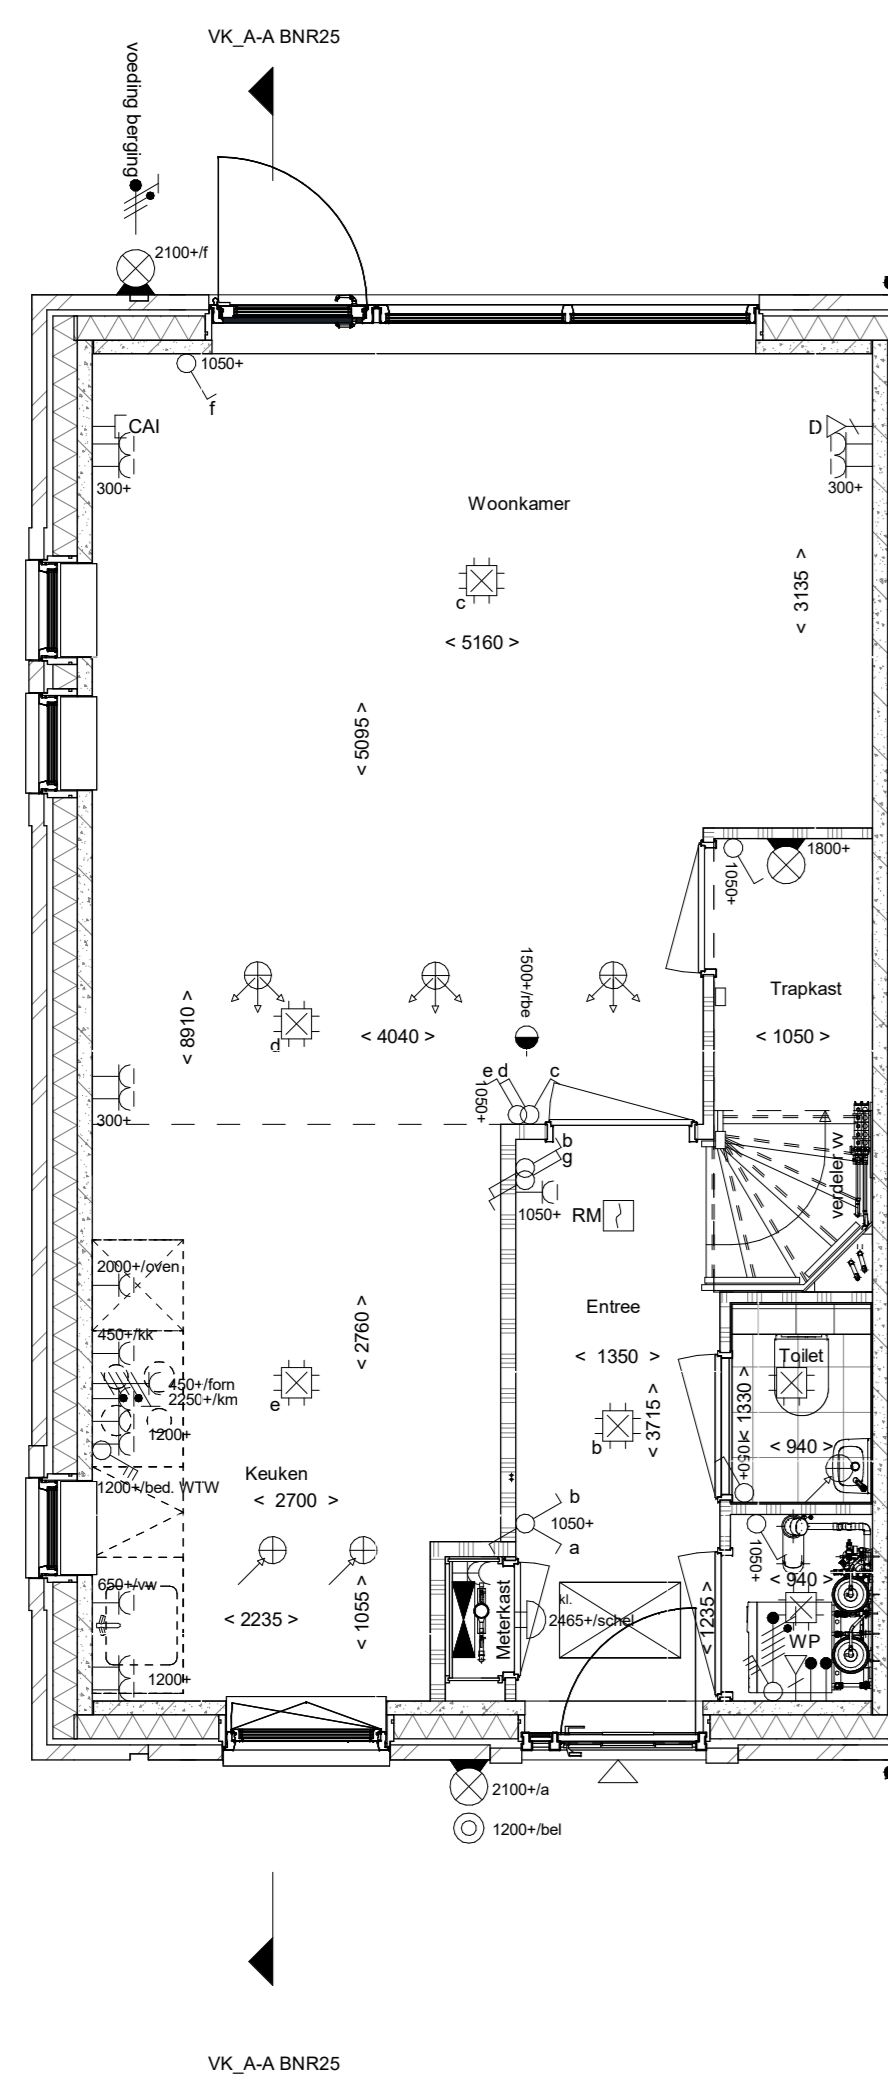


Begane grond
1 : 50

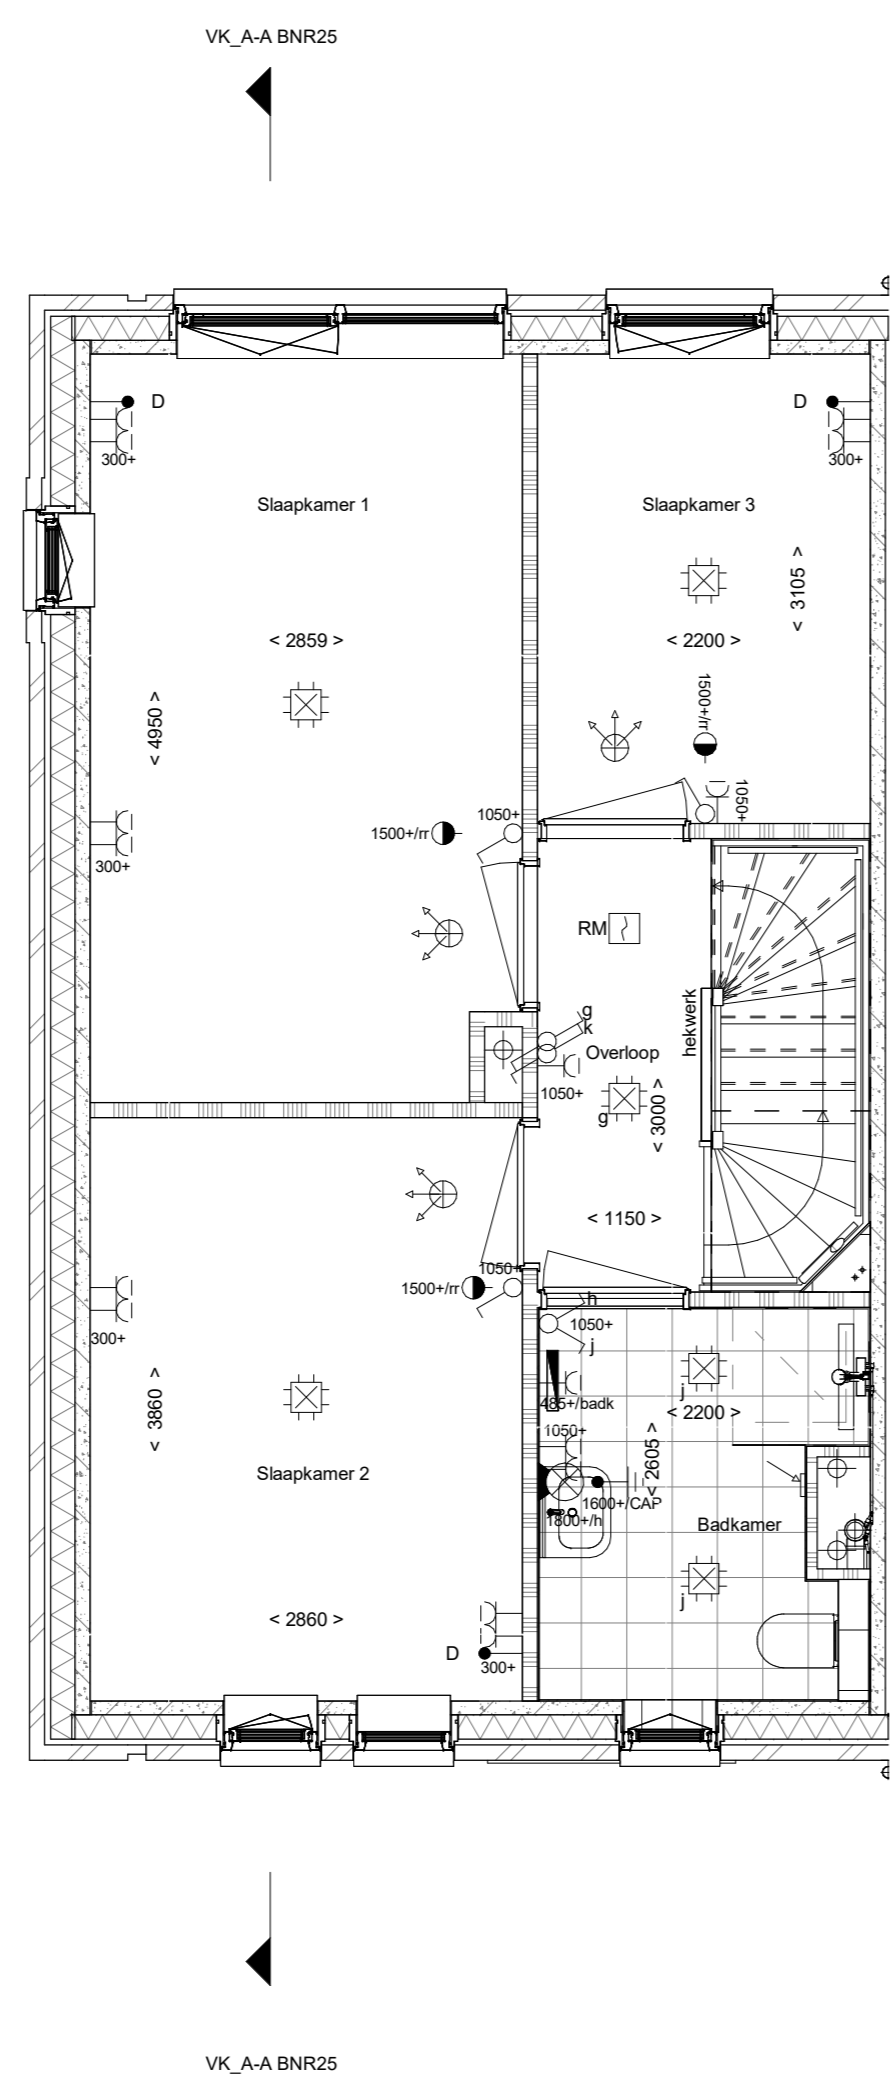

1e verdieping
1 : 50

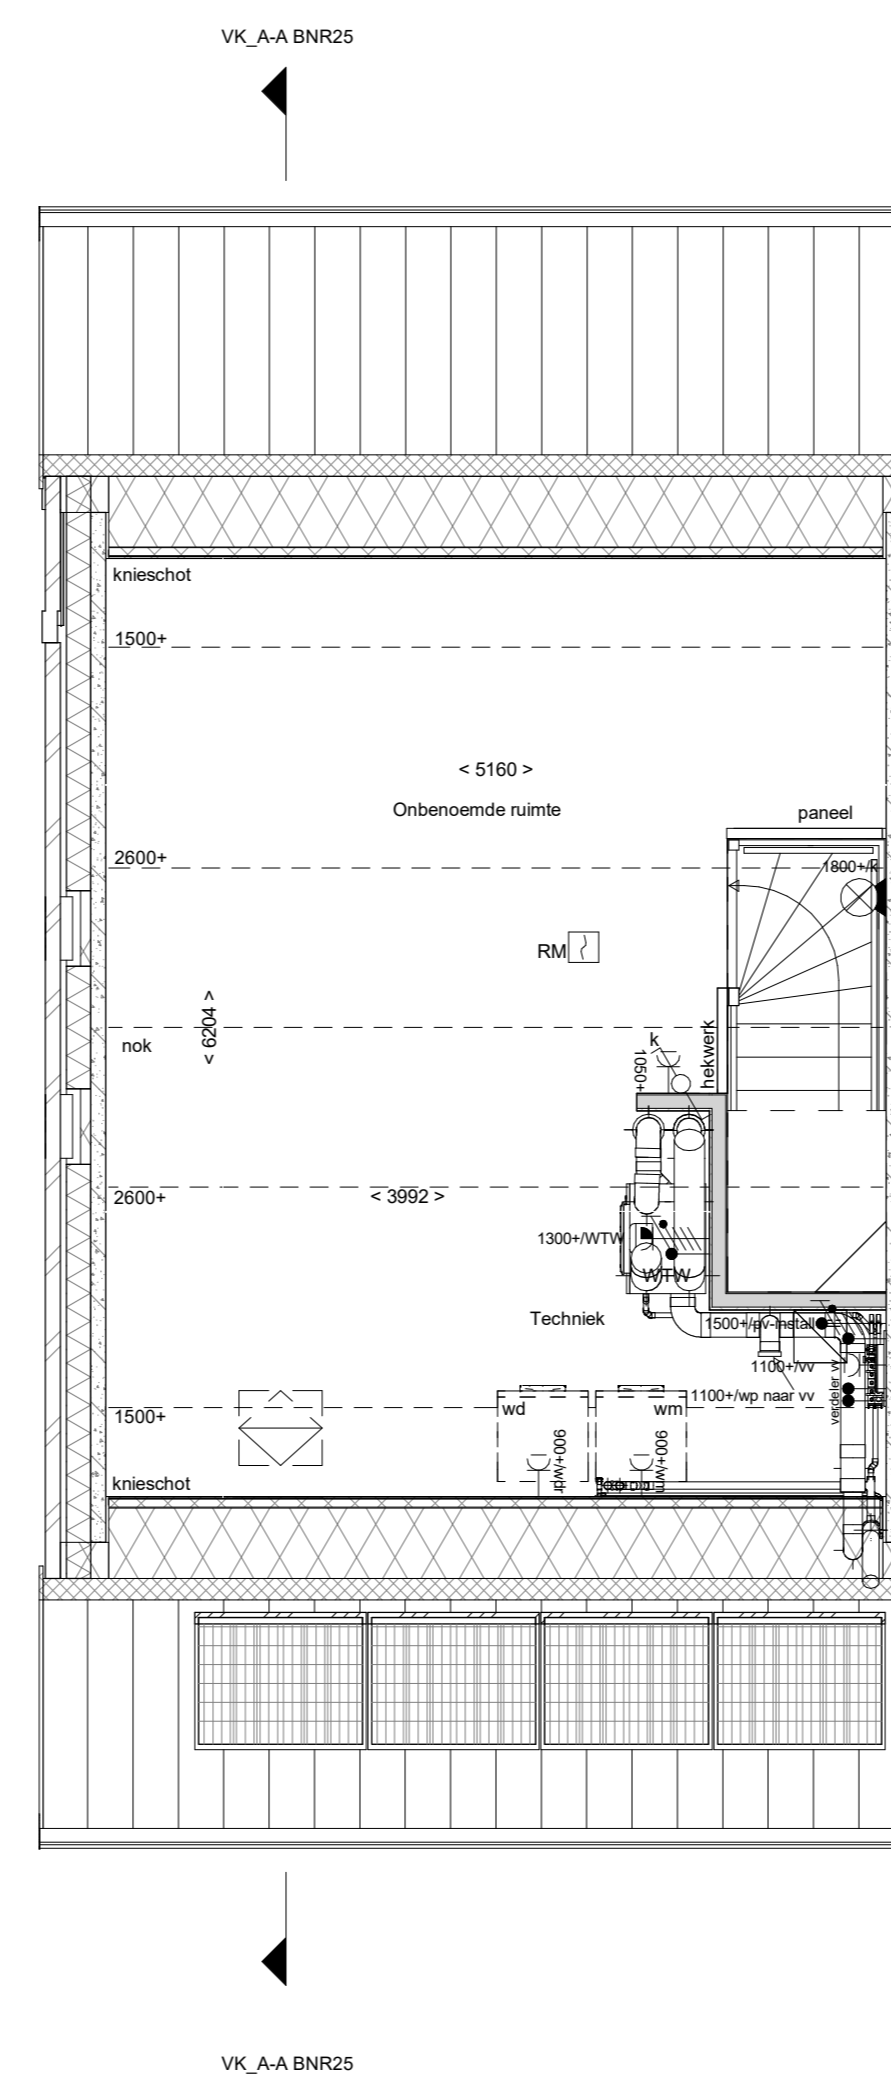

2e verdieping
1 : 50

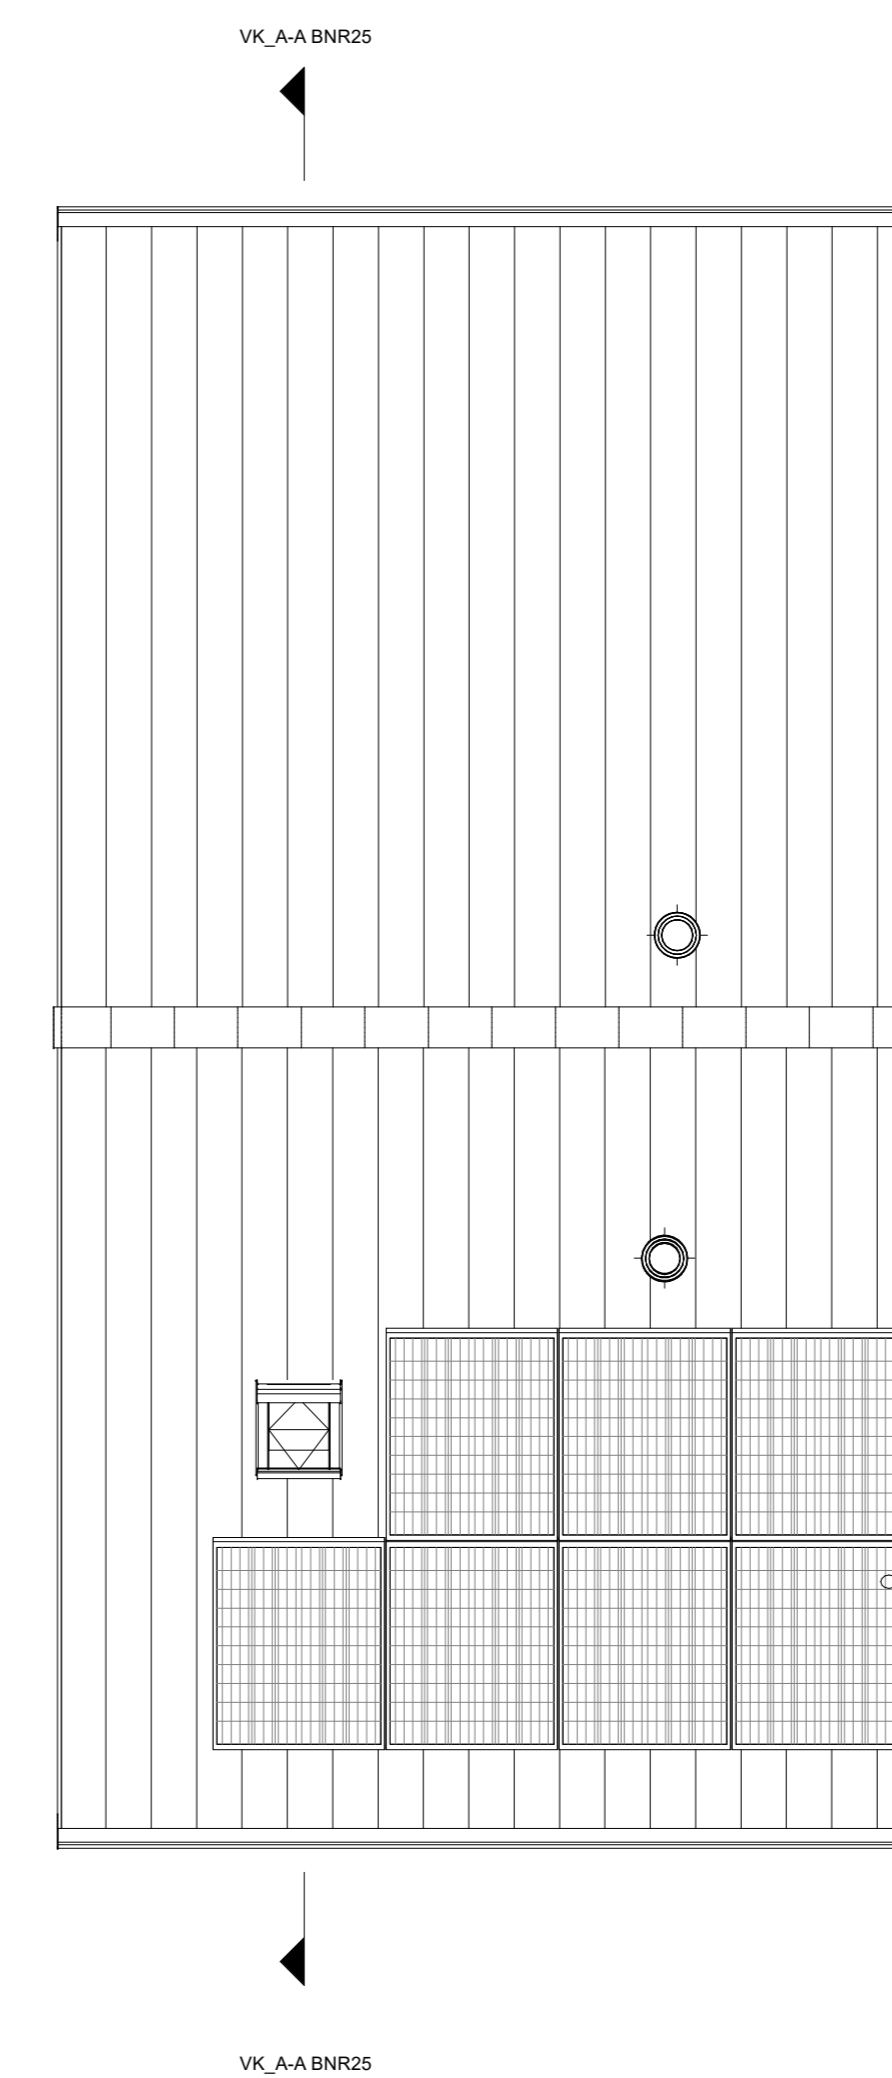

Dakaanzicht
1 : 50

RENVOOI
Symbolen alleen van toepassing indien in de woning aangegeven

ELEKTRISCHE INSTALLATIE

- Aansluitpunt 1 fase, nul en beschermingscontact, pv-install bedraad, niet afgemonteerd (loos in mtk)
- Aansluitpunt voeding PV-installatie (indien PV-install aanwezig)
- Aansluitpunt niet bedraad
- Loze leiding wordt bedraad met UTP kabel, niet afgemonteerd
- Aansluitpunt TV
- Aansluitpunt DATA
- Deurbel
- Centraal aardpunt
- Contactdoos tlv verlichting
- Beldrukker
- Enkeelpolige schakelaar met wandcontactdoos
- Aansluitpunt tlv armatuur op wand
- Rookmelder, optisch op lichtnet conform NEN 2555
- Schakelaar, 1-polig
- Schakelaar, serie-
- Schakelaar, wissel-
- Schakelaar, wissel-, 2-voudige uitvoering
- Schakelaar, wissel-/enkeelpolig
- Schakelaar, 3-standen tlv bediening ventilatie
- Sluiting naar wp (tbc)
- Na-regeling (nr)
- Kanaalvoeler (opgenomen in toevoer WTW)
- Verdeelinrichting
- Wandcontactdoos 1-voudig met beschermingscontact
- Wandcontactdoos 1-voudig met beschermingscontact, waterdicht
- Wandcontactdoos 2-voudig met beschermingscontact, verticaal
- Wandcontactdoos 2-voudig met beschermingscontact, horizontaal
- Wandcontactdoos met wisselschakelaar
- Wandcontactdoos, perilex, 2x230V tlv fornuis
- Wandcontactdoos, perilex, mv 230V, WP 400V
- Dakdoorvoer t.b.v. PV (plaat dak)
- PV
- Ruimte-reservering omvormer PV-installatie
- PV-paneel
- PV panelen ter indicatie, aantal en positie kan afwijken van tekening
- aantal PV panelen conform de specifieke bouwnummer BENG berekening

VERWARMING - EN WATERINSTALLATIE

- nemeelwaterafvoer
- buitenkraan vorstvrij
- opstelplaats warmtepomp (WP)
- opstelplaats expansievat
- opstelplaats verdelervoorverwarming
- verwarmingselement in badkamer
- elektrisch

RENVOOI GEVEL

- A: saszrooier
- V: ventilatierooster
- S: screen
- lozevoerpunt mechanische ventilatie plafond
- lozevoerpunt mechanische ventilatie wand

VENTILATIE INSTALLATIE

- afzuigpunt mechanische ventilatie plafond
- afzuigpunt mechanische ventilatie wand
- WTW deurvoer
- ontluchting riolering

BOUWKUNDIG

- knijplak
- entree symbol
- betonwanden
- isolatie 100 mm
- metsewerk 100 mm
- gebeton 70/100mm
- ongelasteerde lichte scheidingwand 100 mm
- gelasteerde lichte scheidingwand 100 mm
- HSB-wand, 118mm
- houten wand berging / zij-aanbouw
- dakpakket
- ribbenvloer 350 mm
- plaatvloer 200 mm
- dekvloer 70 mm
- OPSTELPLAATS
- wm = wasmachine
- wj = wasdroger
- draarichting
- R: R
- L: L
- knijpstreepmethode gedeelte onbenoemd

RENVOOI BEGLAZING

- inbraakwerendheidsklasse 2 volgens NEN 5096
- o: beglazing dubbel isolerend
- oo: beglazing triple isolerend
- oo: beglazing dubbel isolerend, letselveilig
- oo: beglazing triple isolerend, letselveilig
- oo: beglazing dubbel isolerend, doorvalveilig
- oo: beglazing triple isolerend, doorvalveilig
- H: beglazing, matglas
- o: beglazing, 30 min. brandwerend
- o: beglazing, geluidswerend
- o: beglazing, zonwerend

Wijziging nr.	Wijziging datum	Wijziging omschrijving

Projectnaam: De Waarden III Projectlocatie: Best Projectnr.: G026572	heijmans Woningbouw Opdrachtgever: Heijmans Vastgoed BV Architect: Bouwman Swinkels architecten Projectfase: Verkooptekening Onderwerp: OVZT type E3 BNR 25	Formaat: A0 Schaal: 1:50 Datum: 19-12-2024 Tekent: VDB VK-9.013
--	--	--