




voorgevel
1 : 50




rechterzijgevel
1 : 50




achtergevel
1 : 50

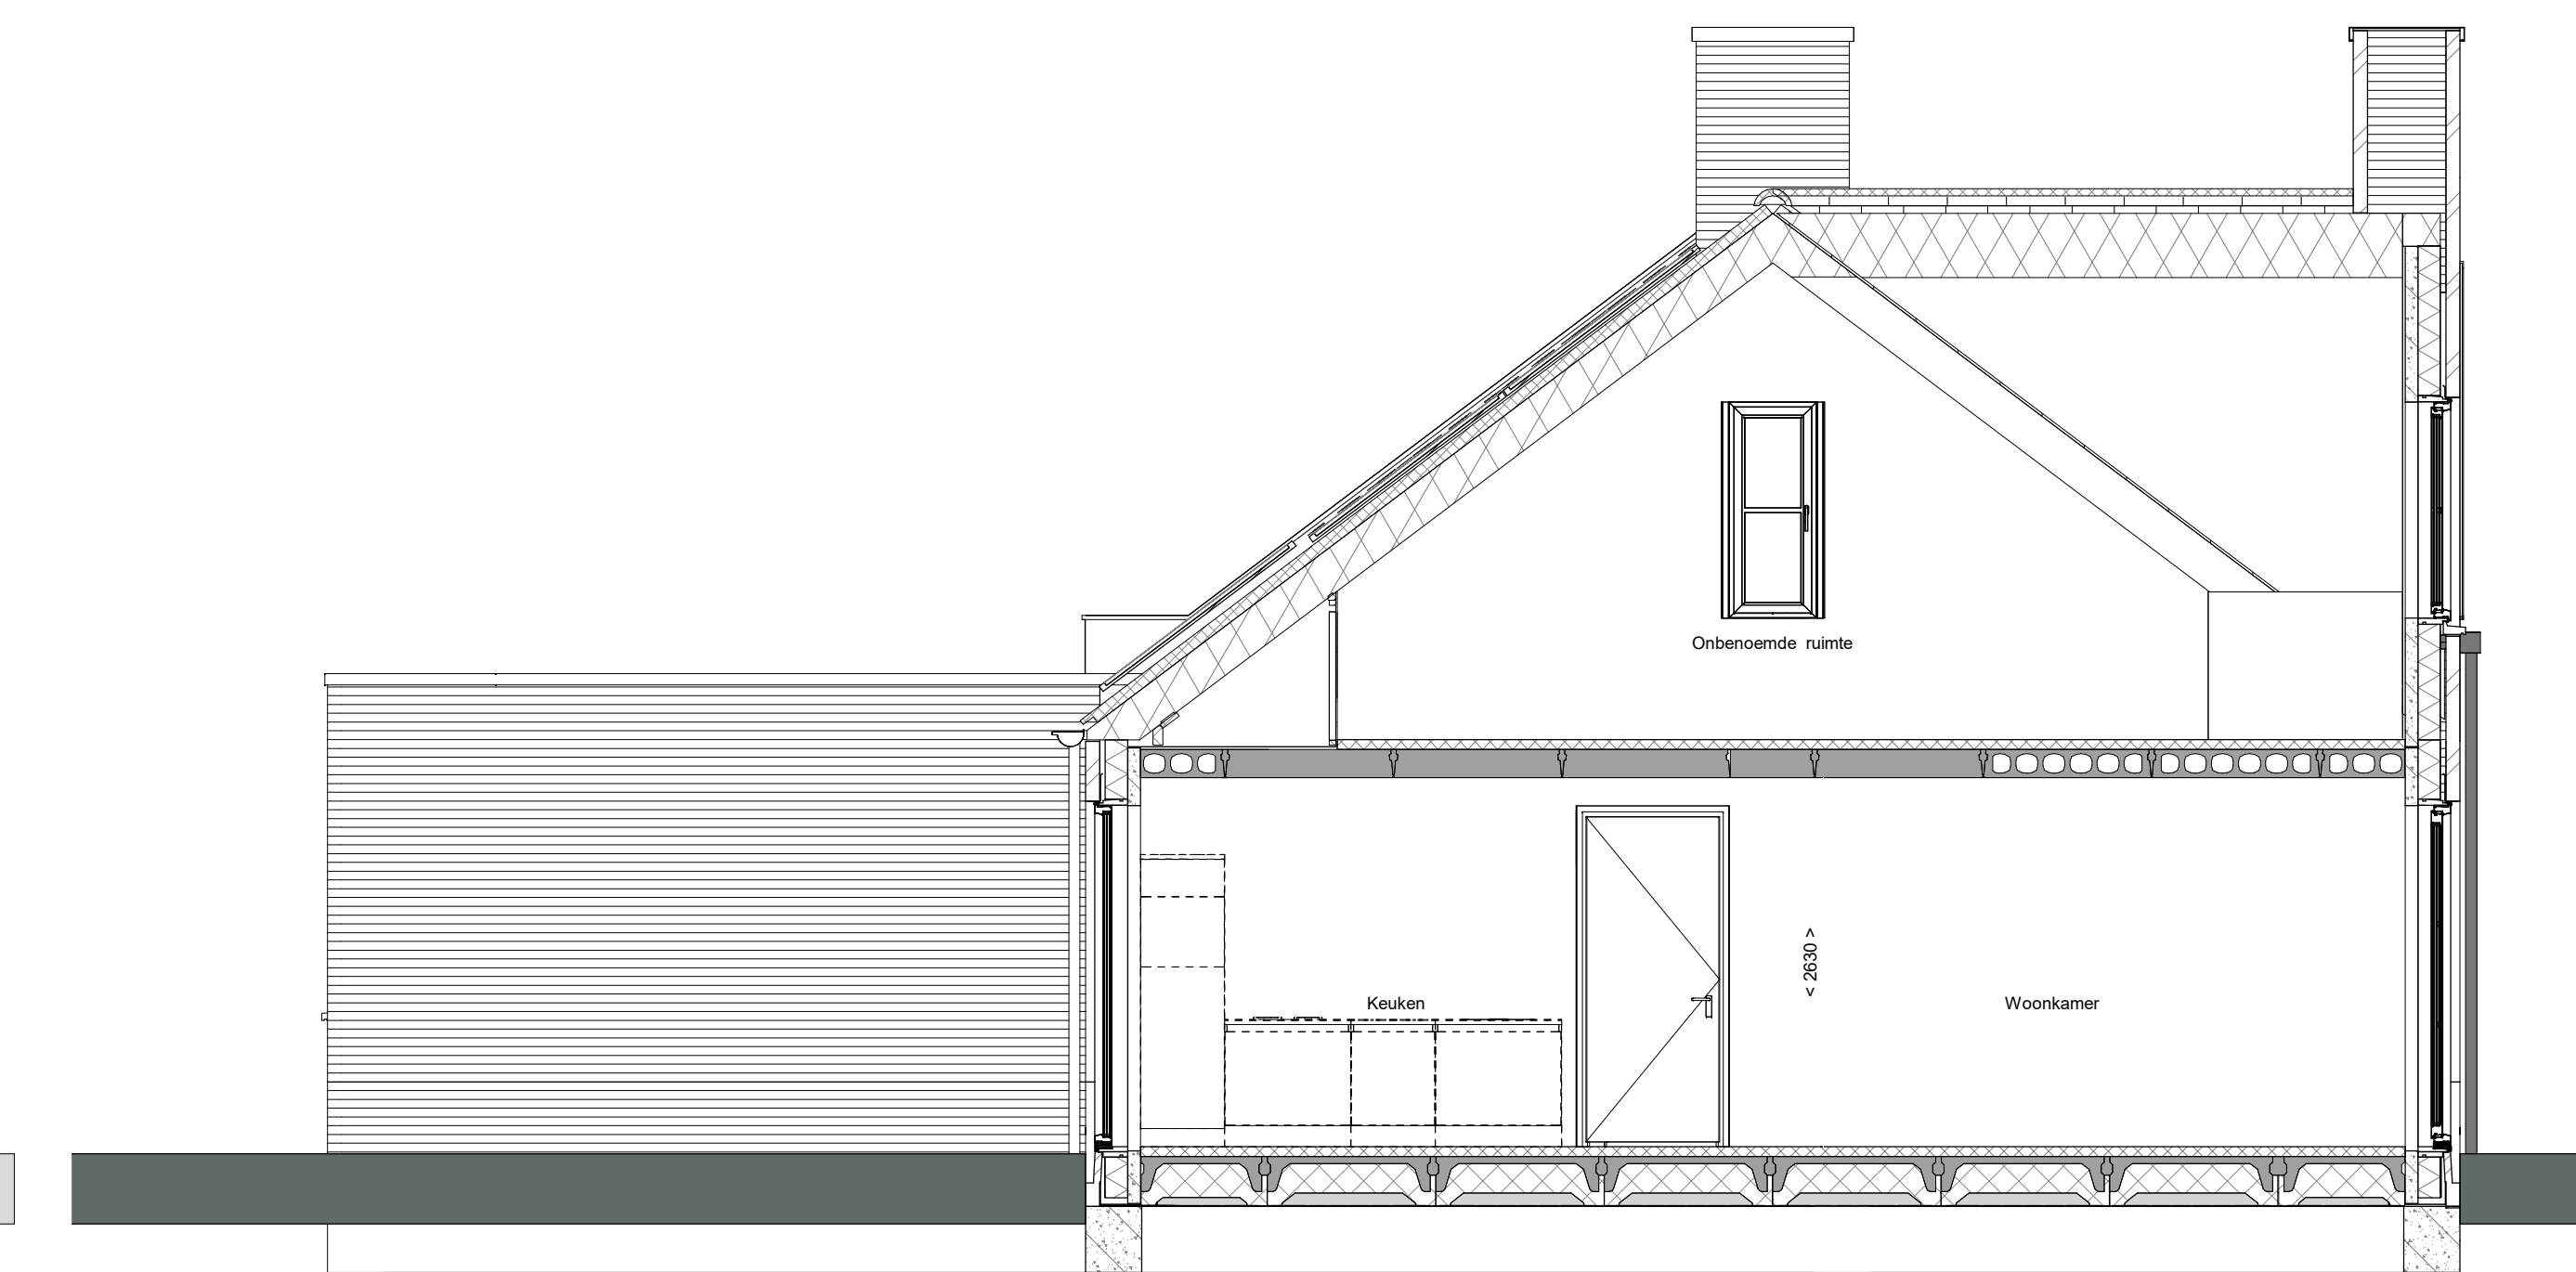


doorsnede A-A
1 : 50

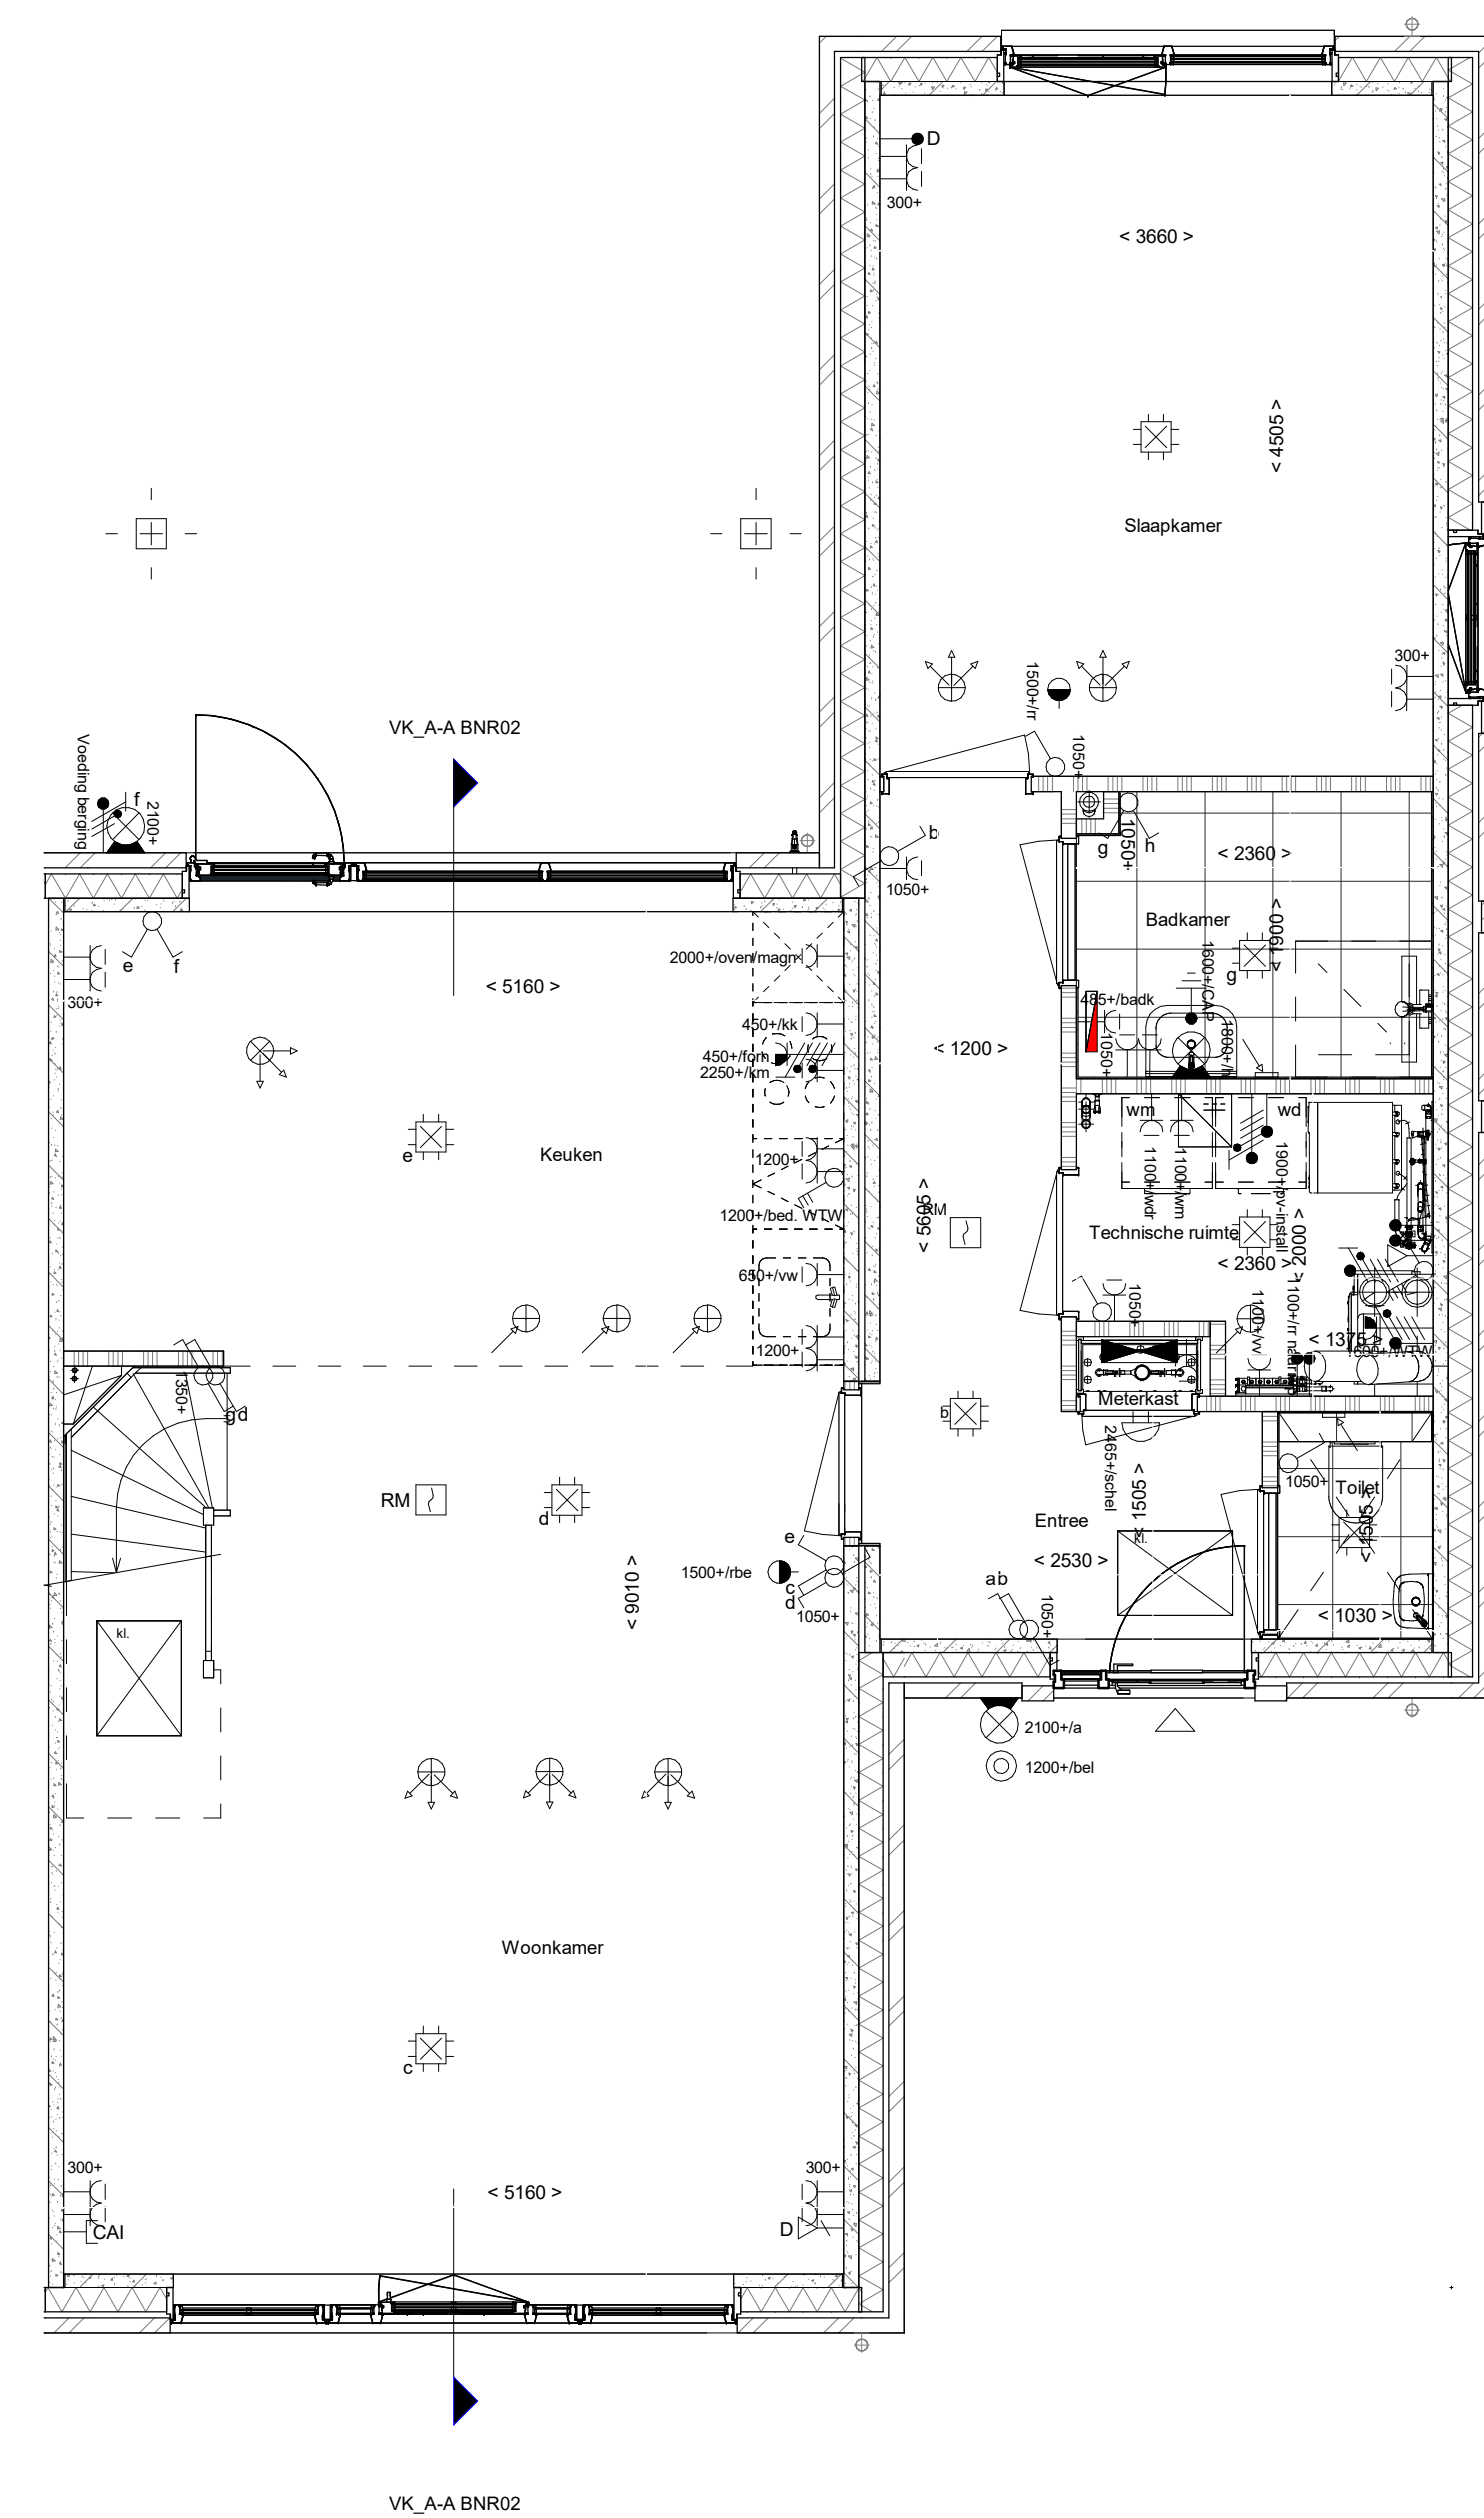

Begane grond
1 : 50

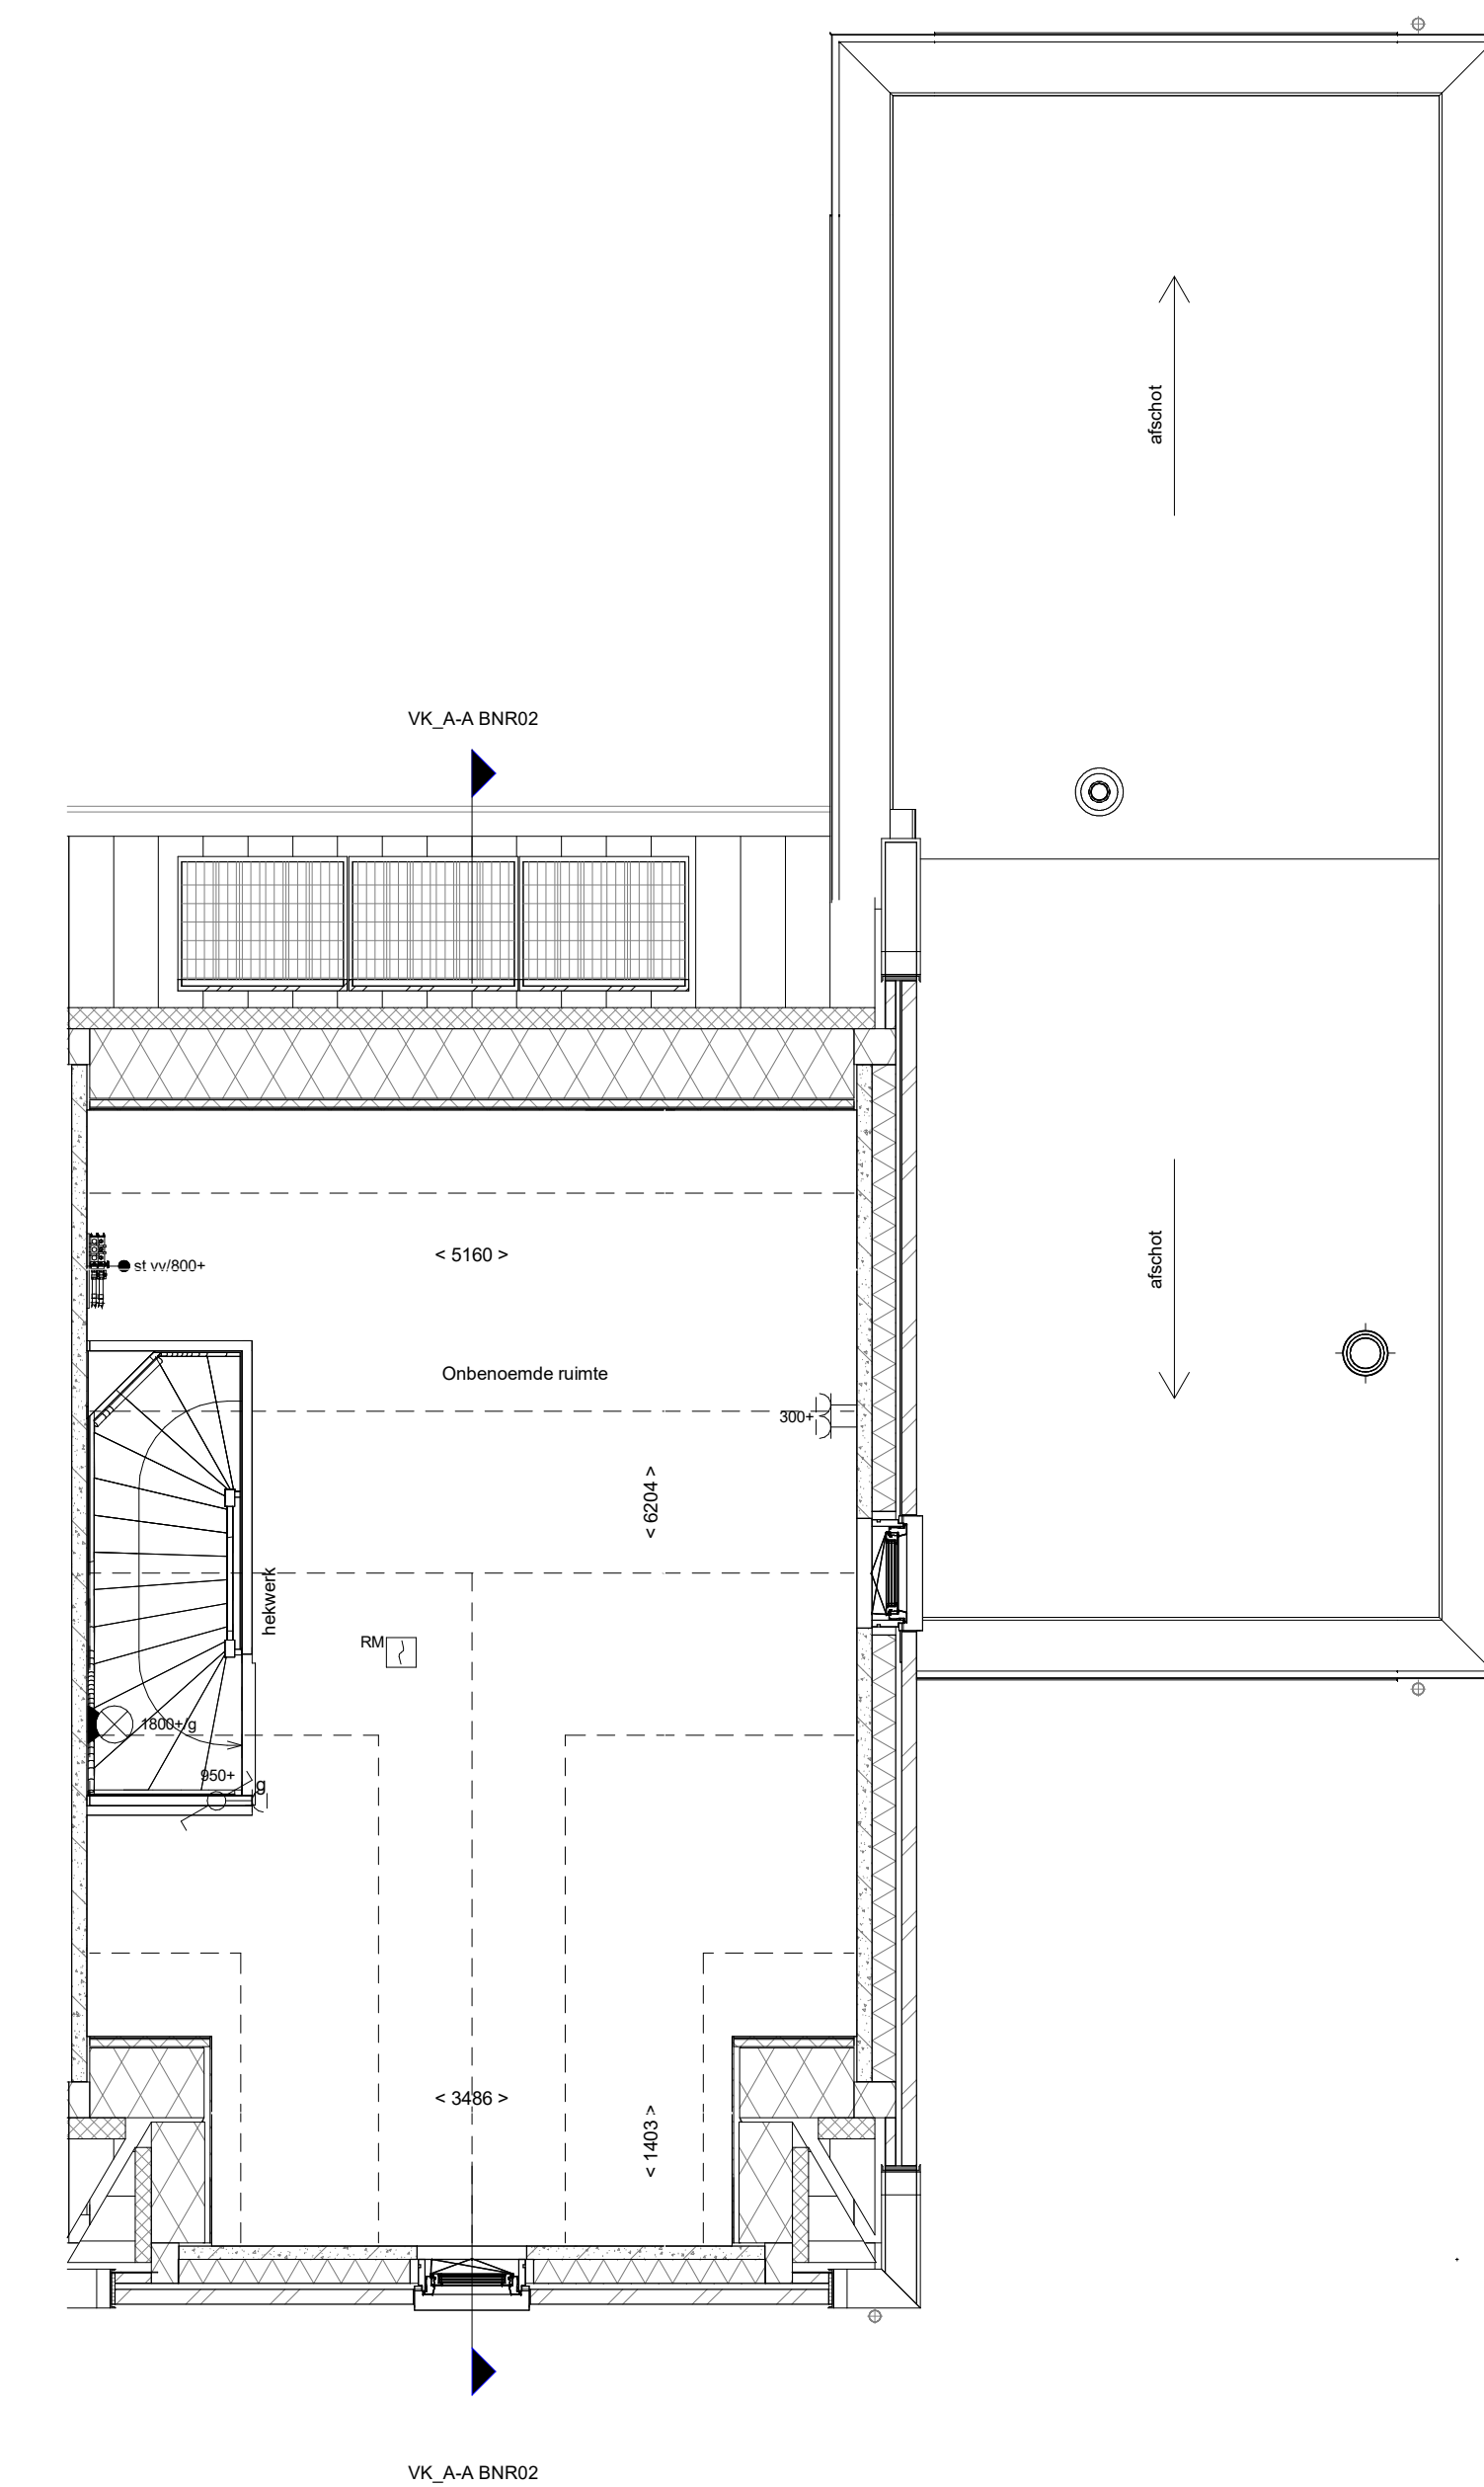

1e verdieping
1 : 50

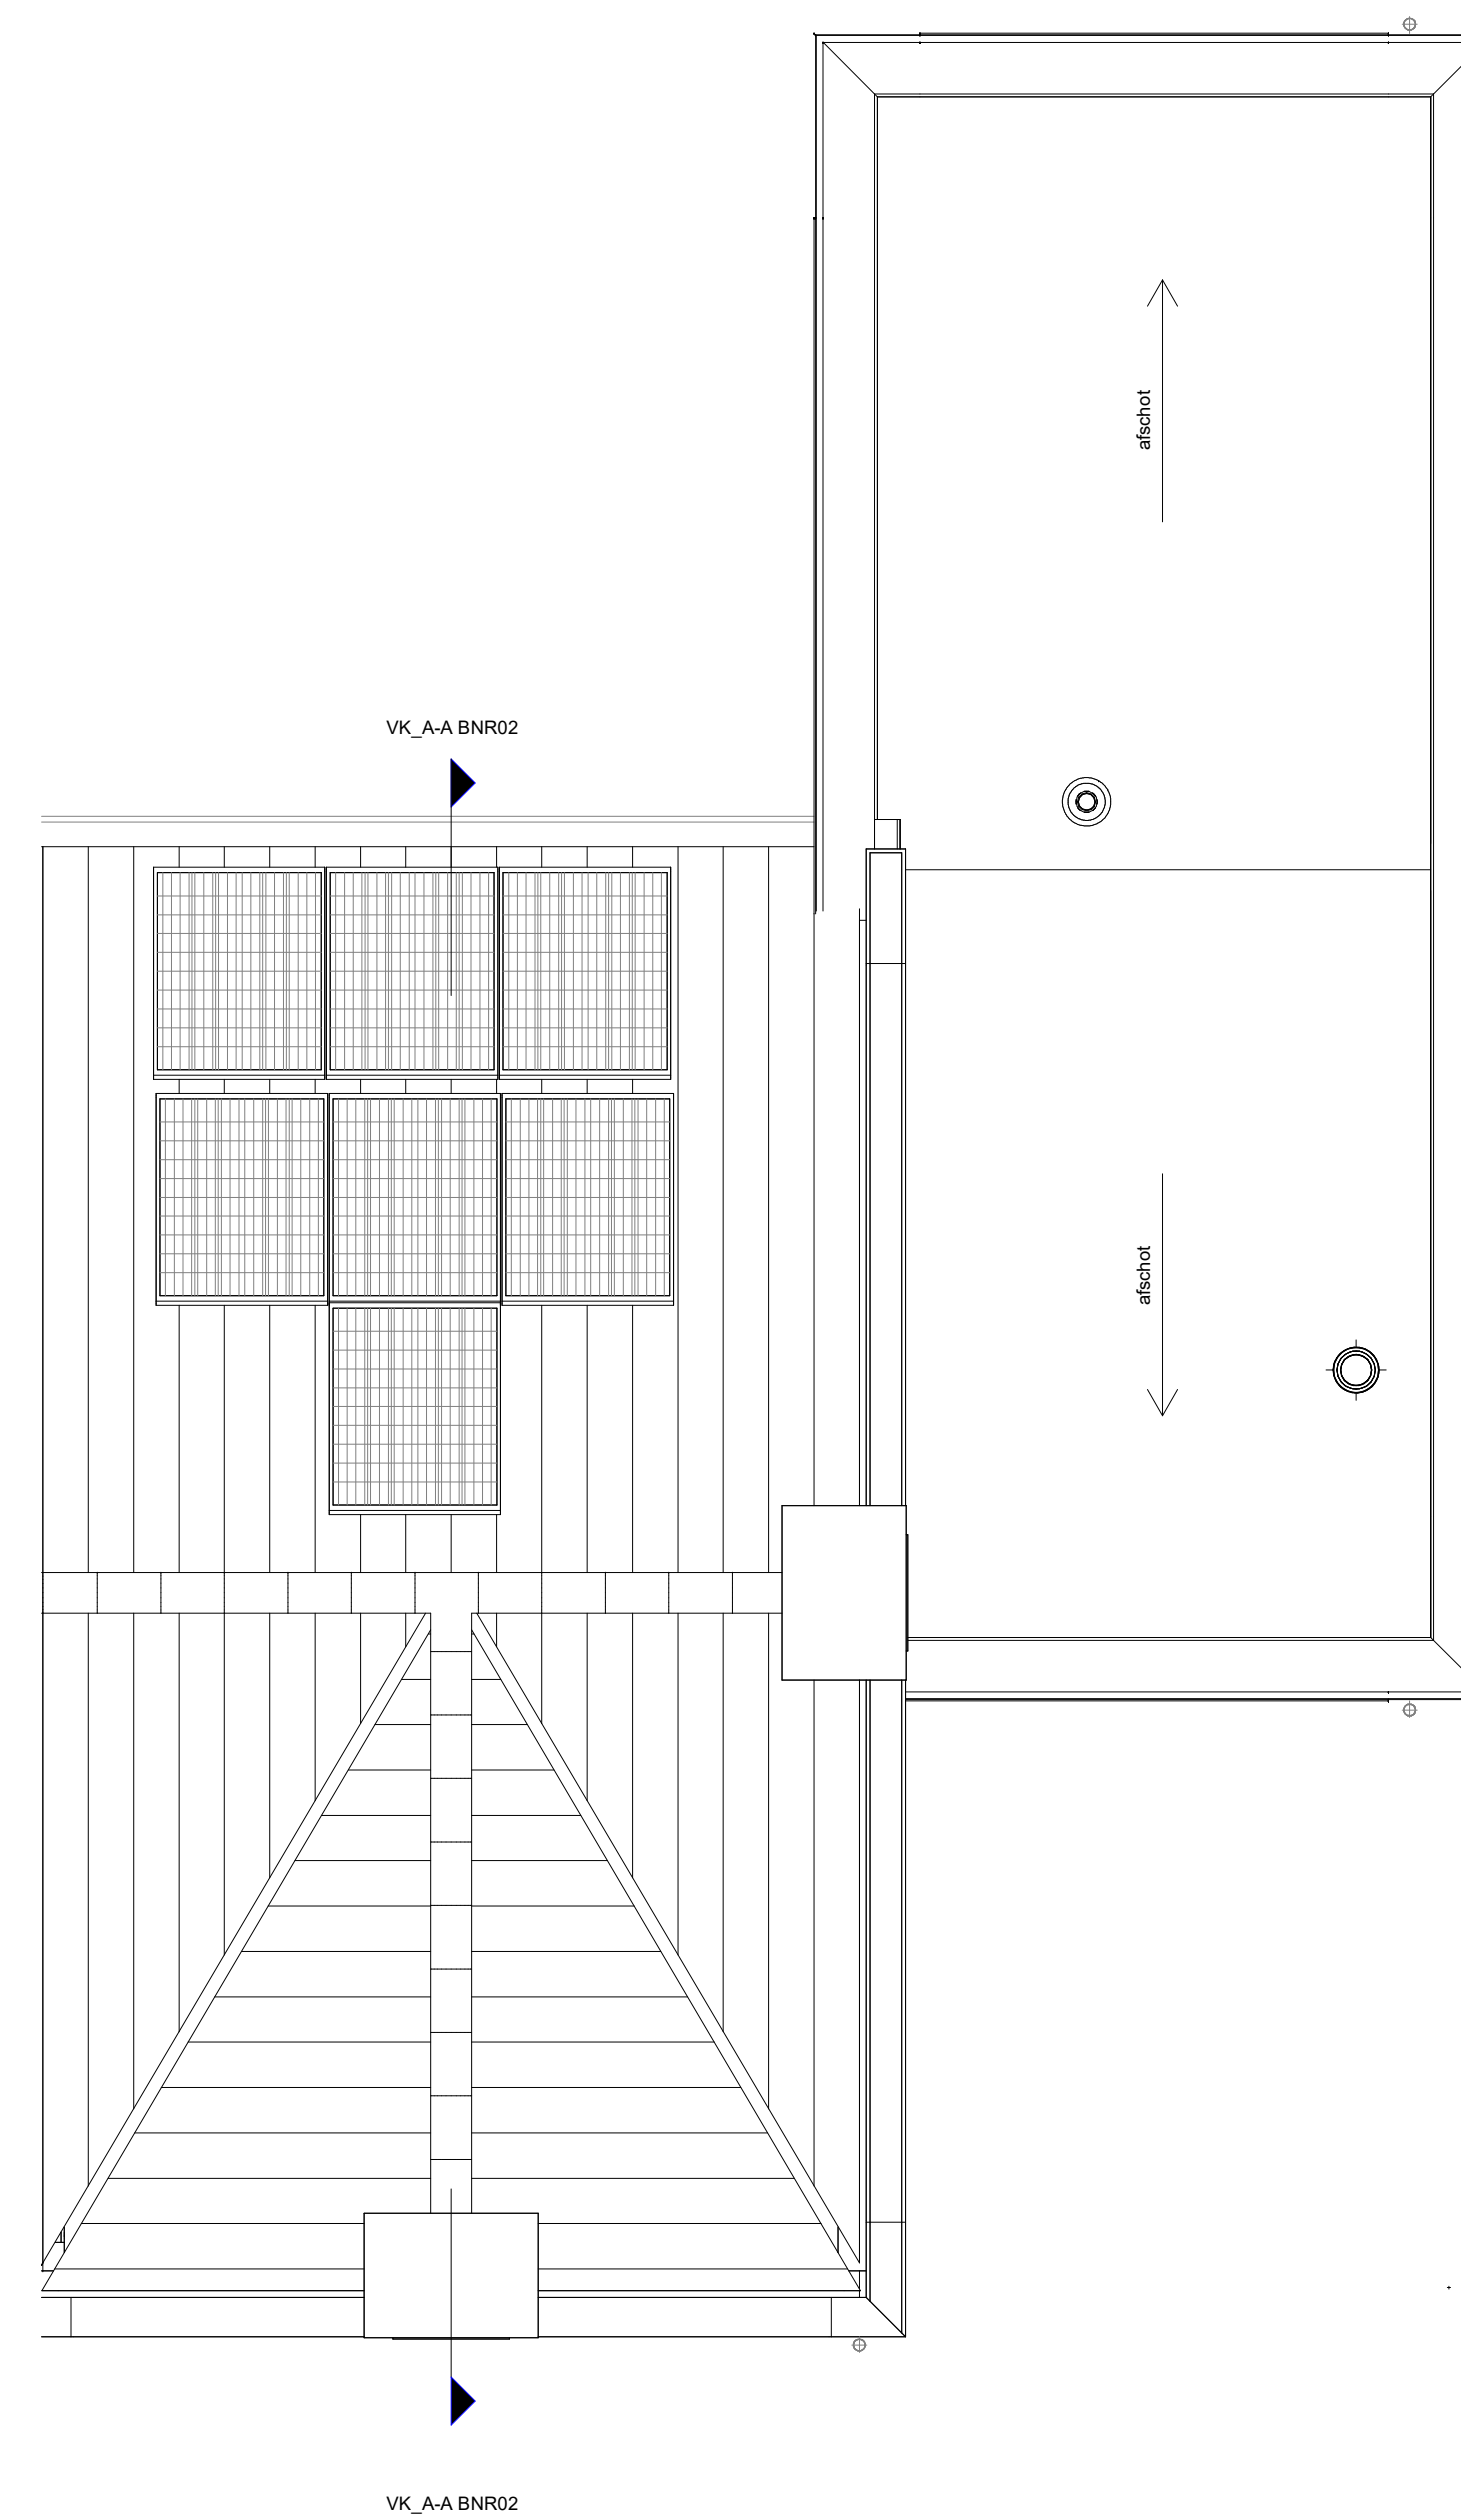

Dakaanzicht
1 : 50

RENOVOI

Symbolen alleen van toepassing indien in de woning aangegeven

ELEKTRISCHE INSTALLATIE

- ⚡ Aansluitpunt 1 fase, nul en beschermingscontact, pv-install bedraad, niet afgemonteerd (loos in rik)
- ⚡ Aansluitpunt voeding PV-installatie (indien PV-install aanwezig)
- ⚡ Aansluitpunt niet bedraad
- ⚡ Loze leiding wordt bedraad met UTP kabel, niet afgemonteerd
- ⚡ Aansluitpunt TV
- ⚡ Aansluitpunt DATA
- ⚡ Deurbel
- ⚡ Centraal aardpunt
- ⚡ Centrale doos tbv verlichting
- ⚡ Beldkamer
- ⚡ Enkeelpolige schakelaar met wandcontactdoos
- ⚡ Aansluitpunt tbv armatuur op wand
- ⚡ Rookmelder, optisch op lichtnet conform NEN 2555
- ⚡ Schakelaar, 1-polig
- ⚡ Schakelaar, serie-
- ⚡ Schakelaar, wissel-
- ⚡ Schakelaar, wissel-, 2-voudige uitvoering
- ⚡ Schakelaar, wissel-venkelpolig
- ⚡ Schakelaar, 3-standen tbv bediening ventilatie
- ⚡ Sluising naar wp (be)
- ⚡ Naregeling (rr)
- ⚡ Kanaalvoeler (opgenomen in toevoer WTW)
- ⚡ Verdeelinrichting
- ⚡ Wandcontactdoos 1-voudig met beschermingscontact
- ⚡ Wandcontactdoos 1-voudig met beschermingscontact, waterdicht
- ⚡ Wandcontactdoos 2-voudig met beschermingscontact, verticaal
- ⚡ Wandcontactdoos 2-voudig met beschermingscontact, horizontaal
- ⚡ Wandcontactdoos met wissel-/schakelaar
- ⚡ Wandcontactdoos, perilex, 2x230V tbv fornuis
- ⚡ Wandcontactdoos, perilex, mv 230V, WP 400V
- ⚡ PV Dakdoorvoer t.b.v. PV (plaf dak)
- ⚡ Ruimte-reservering omvormer PV-installatie
- ⚡ PV-paneel
- ⚡ PV panelen ter indicatie, aantal en positie kan afwijken van tekening
- ⚡ aantal PV panelen conform de specifieke bouwnummer BENG berekening

VERWARMING - EN WATERINSTALLATIE

- ⚡ harnelwaterafvoer
- ⚡ buitenkraan vorstvrij
- ⚡ opstelplaats warmtepomp (WP)
- ⚡ opstelplaats expansievat
- ⚡ opstelplaats verdeler-voerverwarming
- ⚡ verwarmingselement in badkamer elektrisch

RENOVOI GEVEL

- ⚡ A susrooster
- ⚡ V ventilatieoster
- ⚡ S screen
- ⚡ toevoerpunt mechanische ventilatie plafond
- ⚡ toevoerpunt mechanische ventilatie wand

BOUWKUNDIG

- ⚡ knipstuk
- ⚡ entree symbool
- ⚡ betonwanden
- ⚡ isolatie 160 mm
- ⚡ metselwerk 100 mm
- ⚡ gasbeton 70/100mm
- ⚡ organelleerde lichte scheidingswand 100 mm
- ⚡ gelisoleerde lichte scheidingswand 100 mm
- ⚡ HSB-wand, 118mm
- ⚡ houten wand berging / zij-aanbouw
- ⚡ dakpakket
- ⚡ ribbenvloer 350 mm
- ⚡ glasvloer 200 mm
- ⚡ dekplaat 70 mm
- ⚡ OPSTELPLAATS
- ⚡ wp = wasmachine
- ⚡ wd = wasdroger
- ⚡ Draairichting Volgens DIN-norm
- ⚡ krijstreepmethode gedeelte onbetoord
- ⚡ inbraakwerendheidsklasse 2 volgens NEN 5096
- ⚡ O-O beglazing dubbel isolerend
- ⚡ O-O-O beglazing triple isolerend
- ⚡ O-O-O-O beglazing dubbel isolerend, letselveilig
- ⚡ O-O-O-O-O beglazing triple isolerend, letselveilig
- ⚡ O-O-O-O-O-O beglazing dubbel isolerend, doorvalveilig
- ⚡ O-O-O-O-O-O-O beglazing triple isolerend, doorvalveilig
- ⚡ M beglazing, matglas
- ⚡ ⚡ beglazing, 30 min. brandwerend
- ⚡ ⚡ beglazing, geluïdwerend
- ⚡ ⚡ beglazing, zonnwerend

Wijziging nr.	Wijziging datum	Wijziging omschrijving
Projectnaam: De Waarden III	Projectlocatie: Best	Projectnr.: G026572
Opdrachtgever: Heijmans Vastgoed BV	Architect: Bouwman Swinkels architecten	Projectfase: Verkooptekening
Onderwerp: OVZT type A1 BNR10		
heijmans Woningbouw		VK-9.023