



bouwt. 23

voorgevel
1 : 50




bouwt. 23

achtergevel
1 : 50




bouwt. 23

rechtzijdigevel
1 : 50

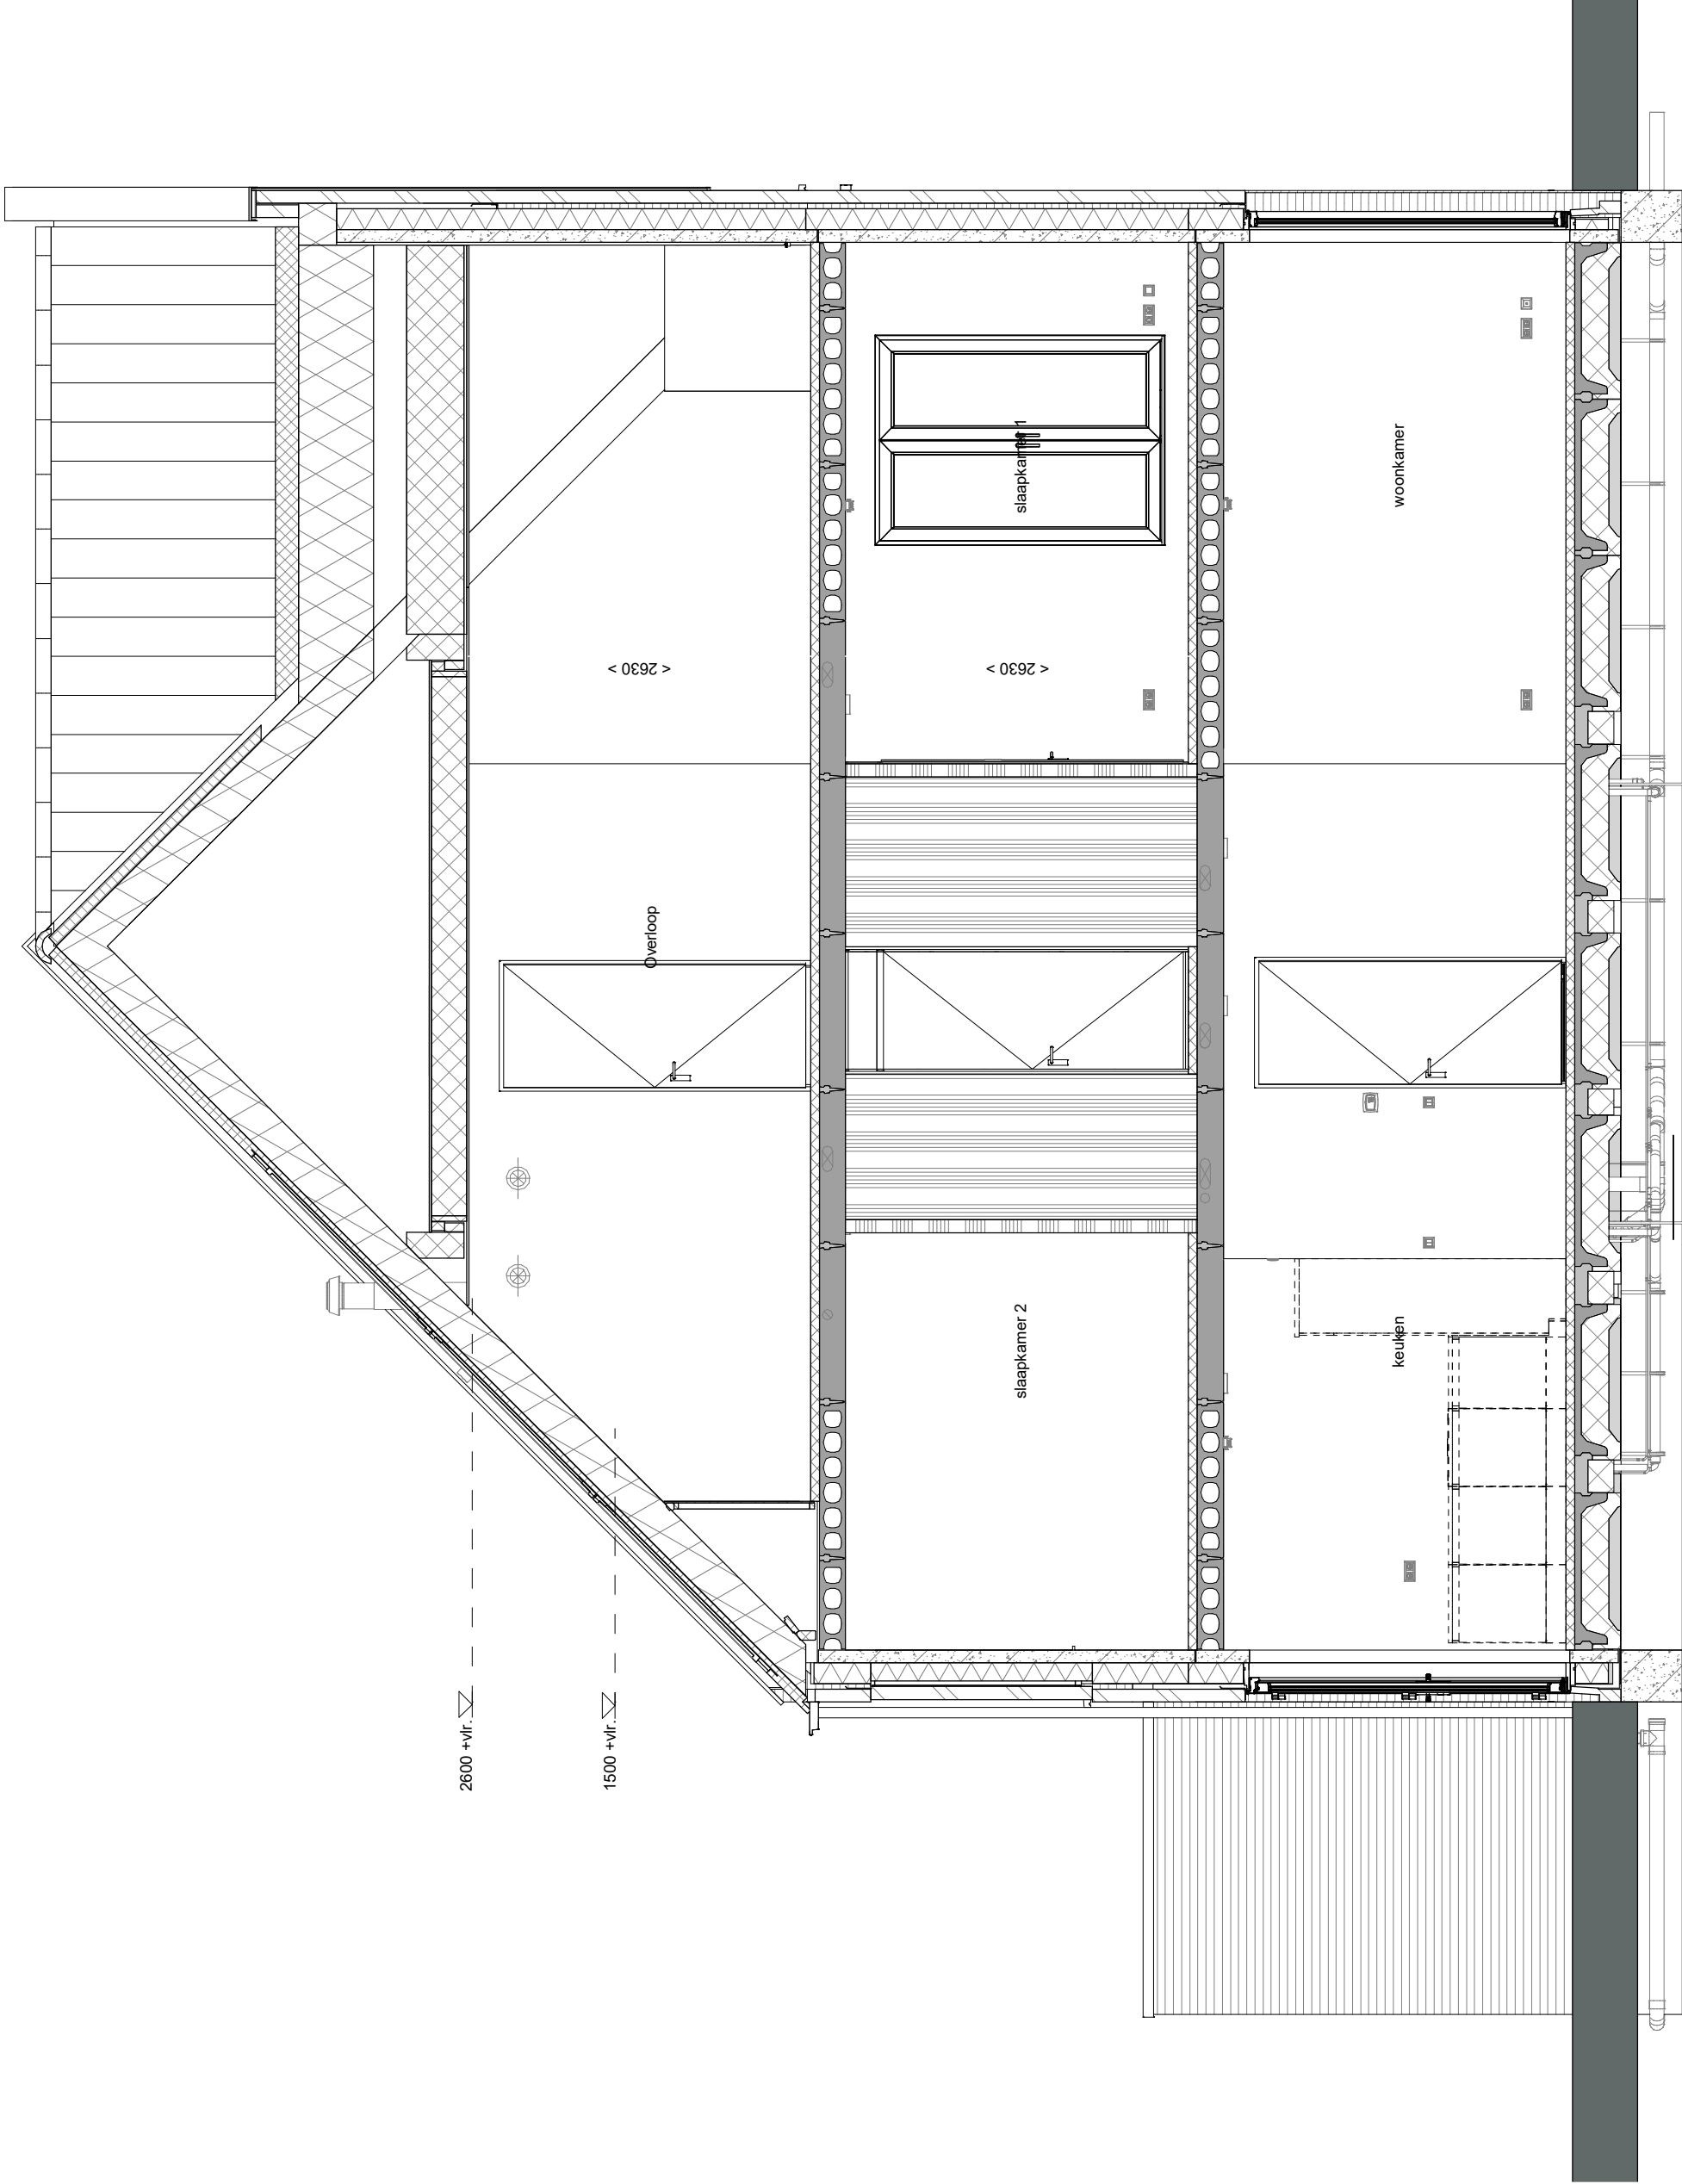


doorsnede A-A
1 : 50

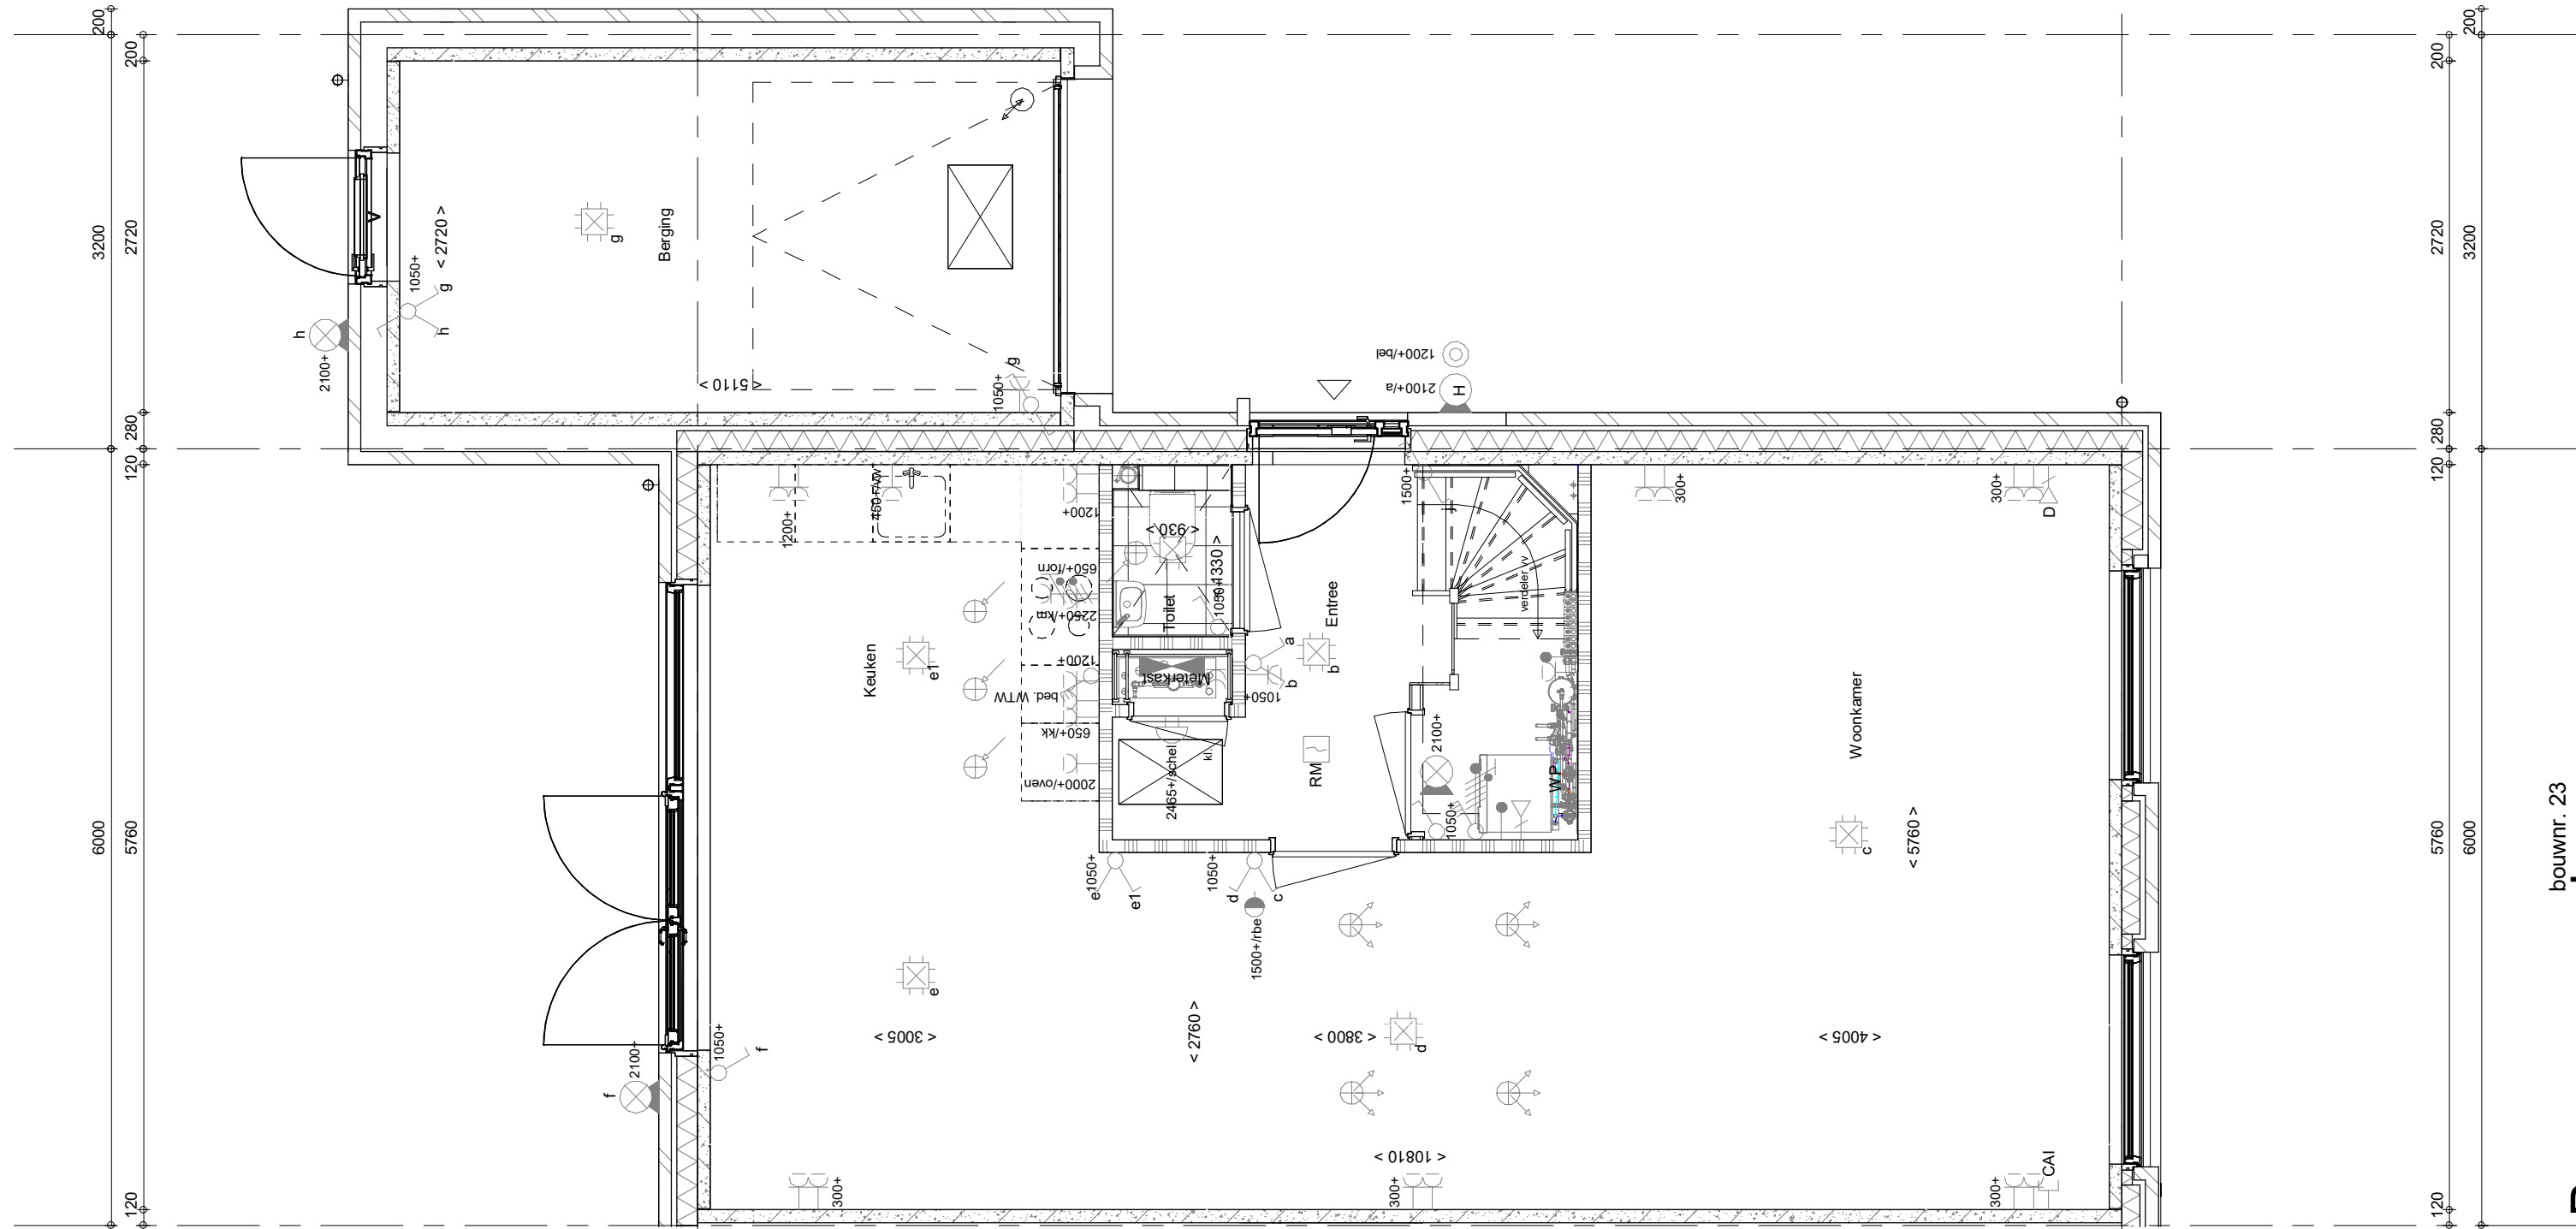


bouwt. 23

Begane grond
1 : 50

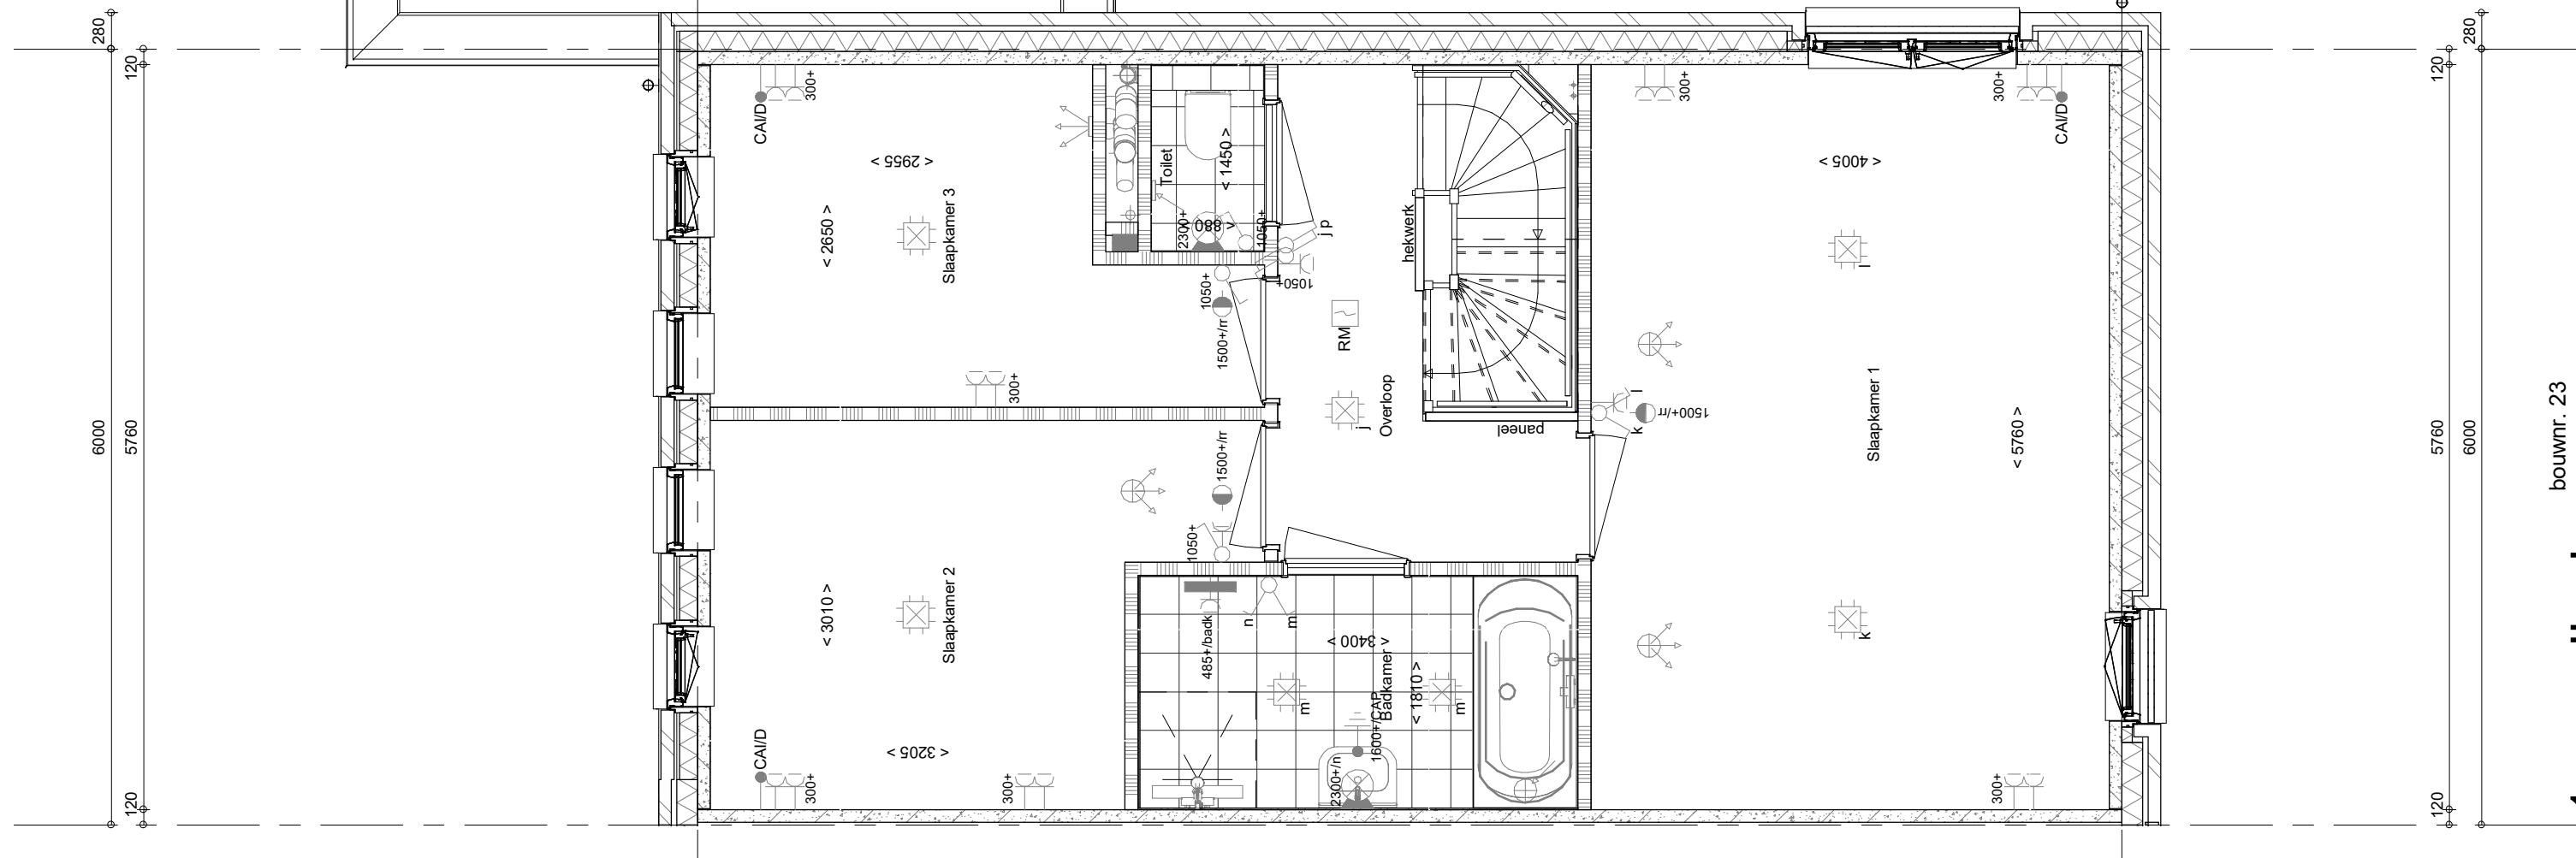


bouwt. 23

1e verdieping
1 : 50

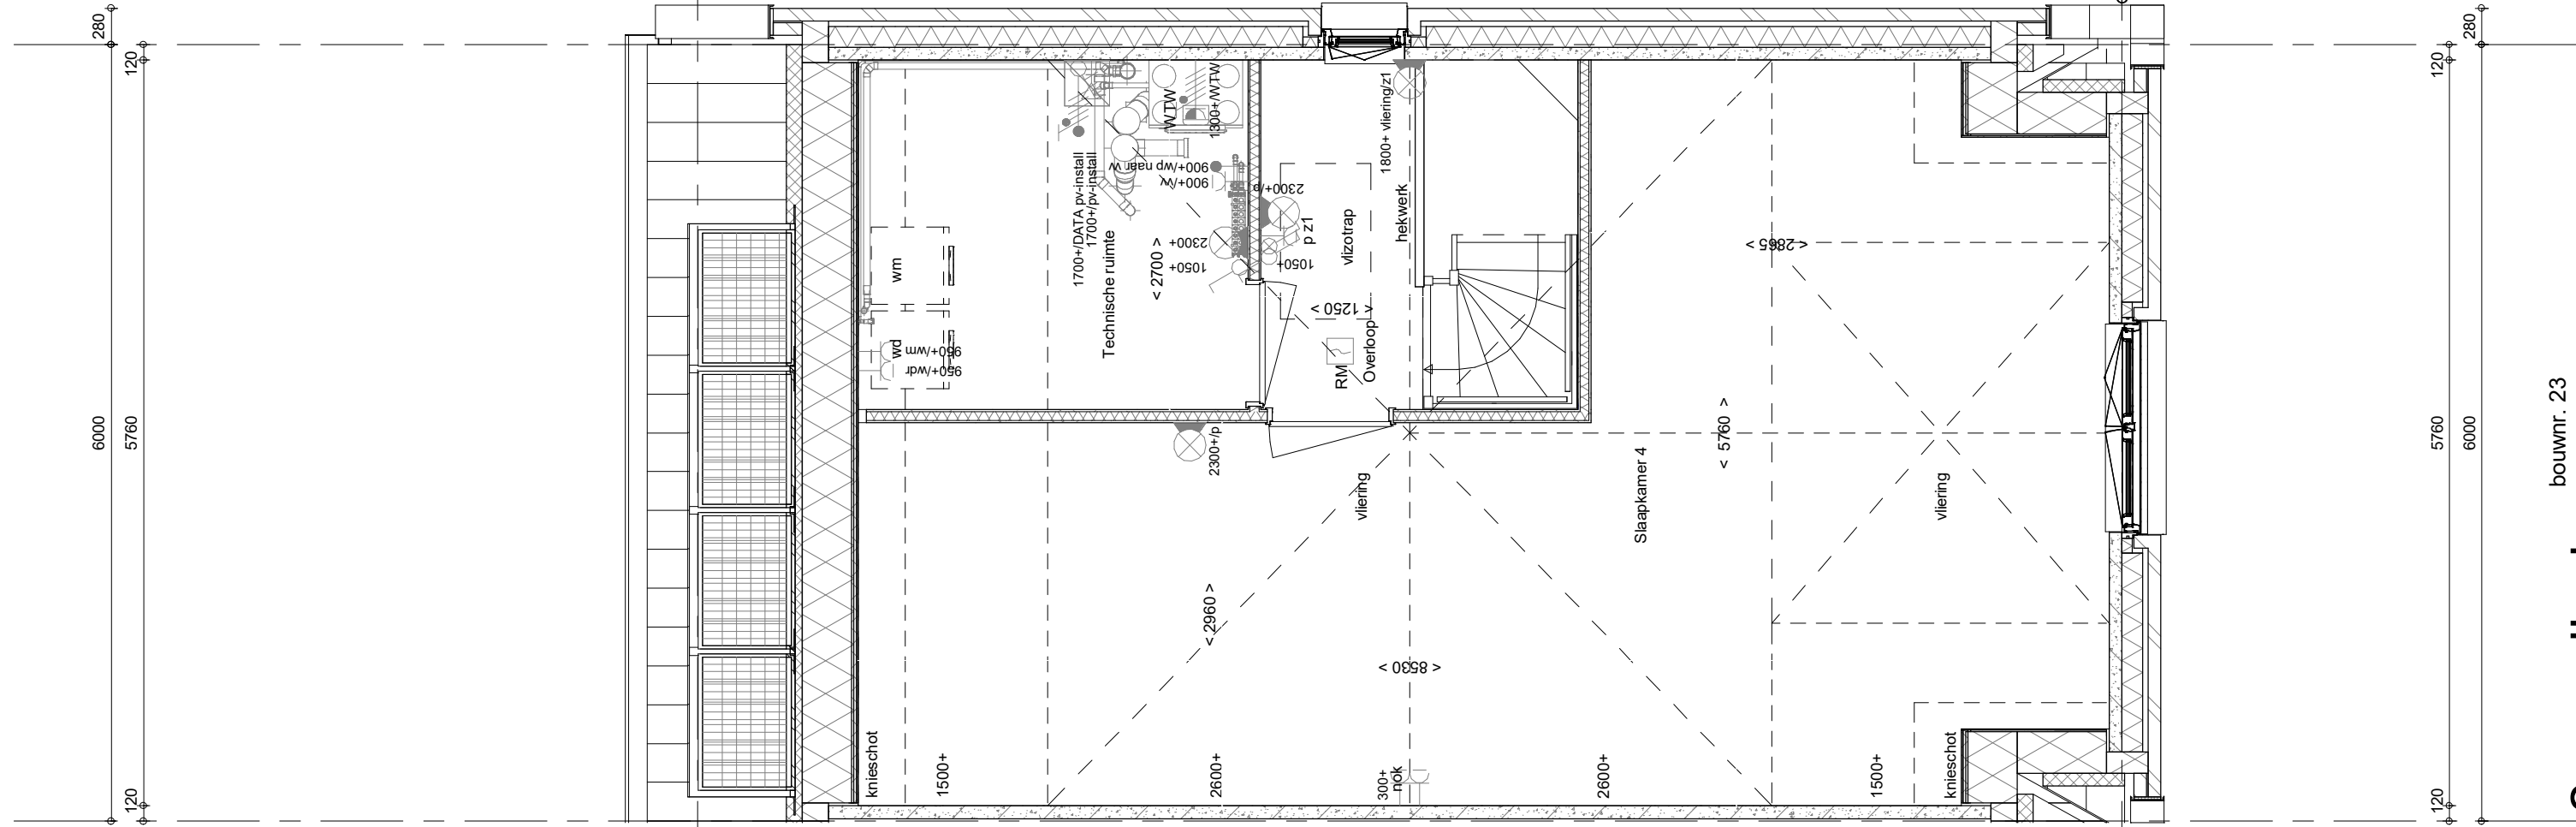

bouwt. 23

2e verdieping
1 : 50

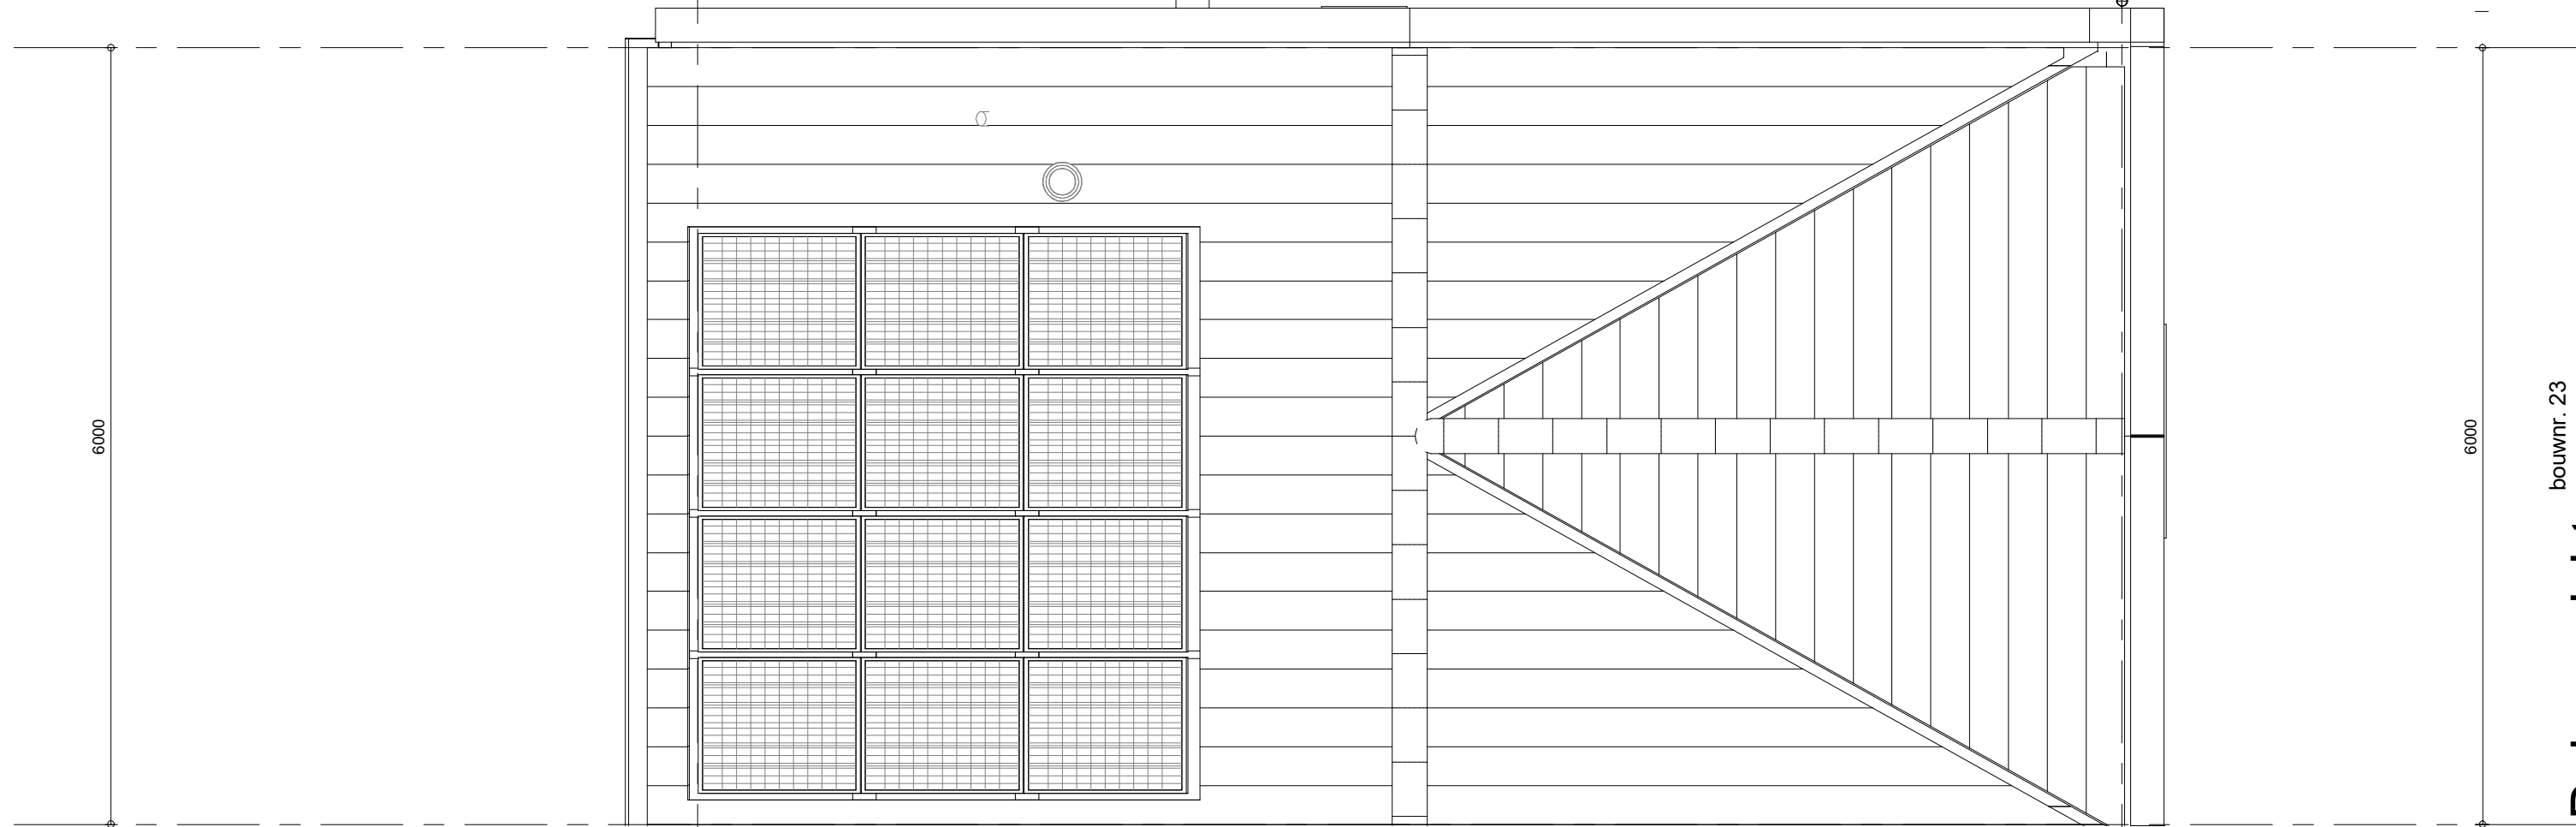

bouwt. 23

Dakaanzicht
1 : 50

RENVOOI

Symbool alleen van toepassing indien in de woning aangegeven

ELEKTRISCHE INSTALLATIE

- Aansluitpunt 1 fase, met een beschermingsgraad, pe-install bedraad, niet afgemonteerd (los in m)
- Aansluitpunt 2 fase, met een beschermingsgraad, pe-install bedraad, niet afgemonteerd (los in m)
- Aansluitpunt met bedraad met CA en UTP kabel, niet afgemonteerd
- Loze liding wordt bedraad met CA en UTP kabel, niet afgemonteerd
- Aansluitpunt TV
- Aansluitpunt DATA
- Deur

Centraal aansluitpunt

Centraal aansluitpunt

