




bouwnr. 34



bouwnr. 34



bouwnr. 34

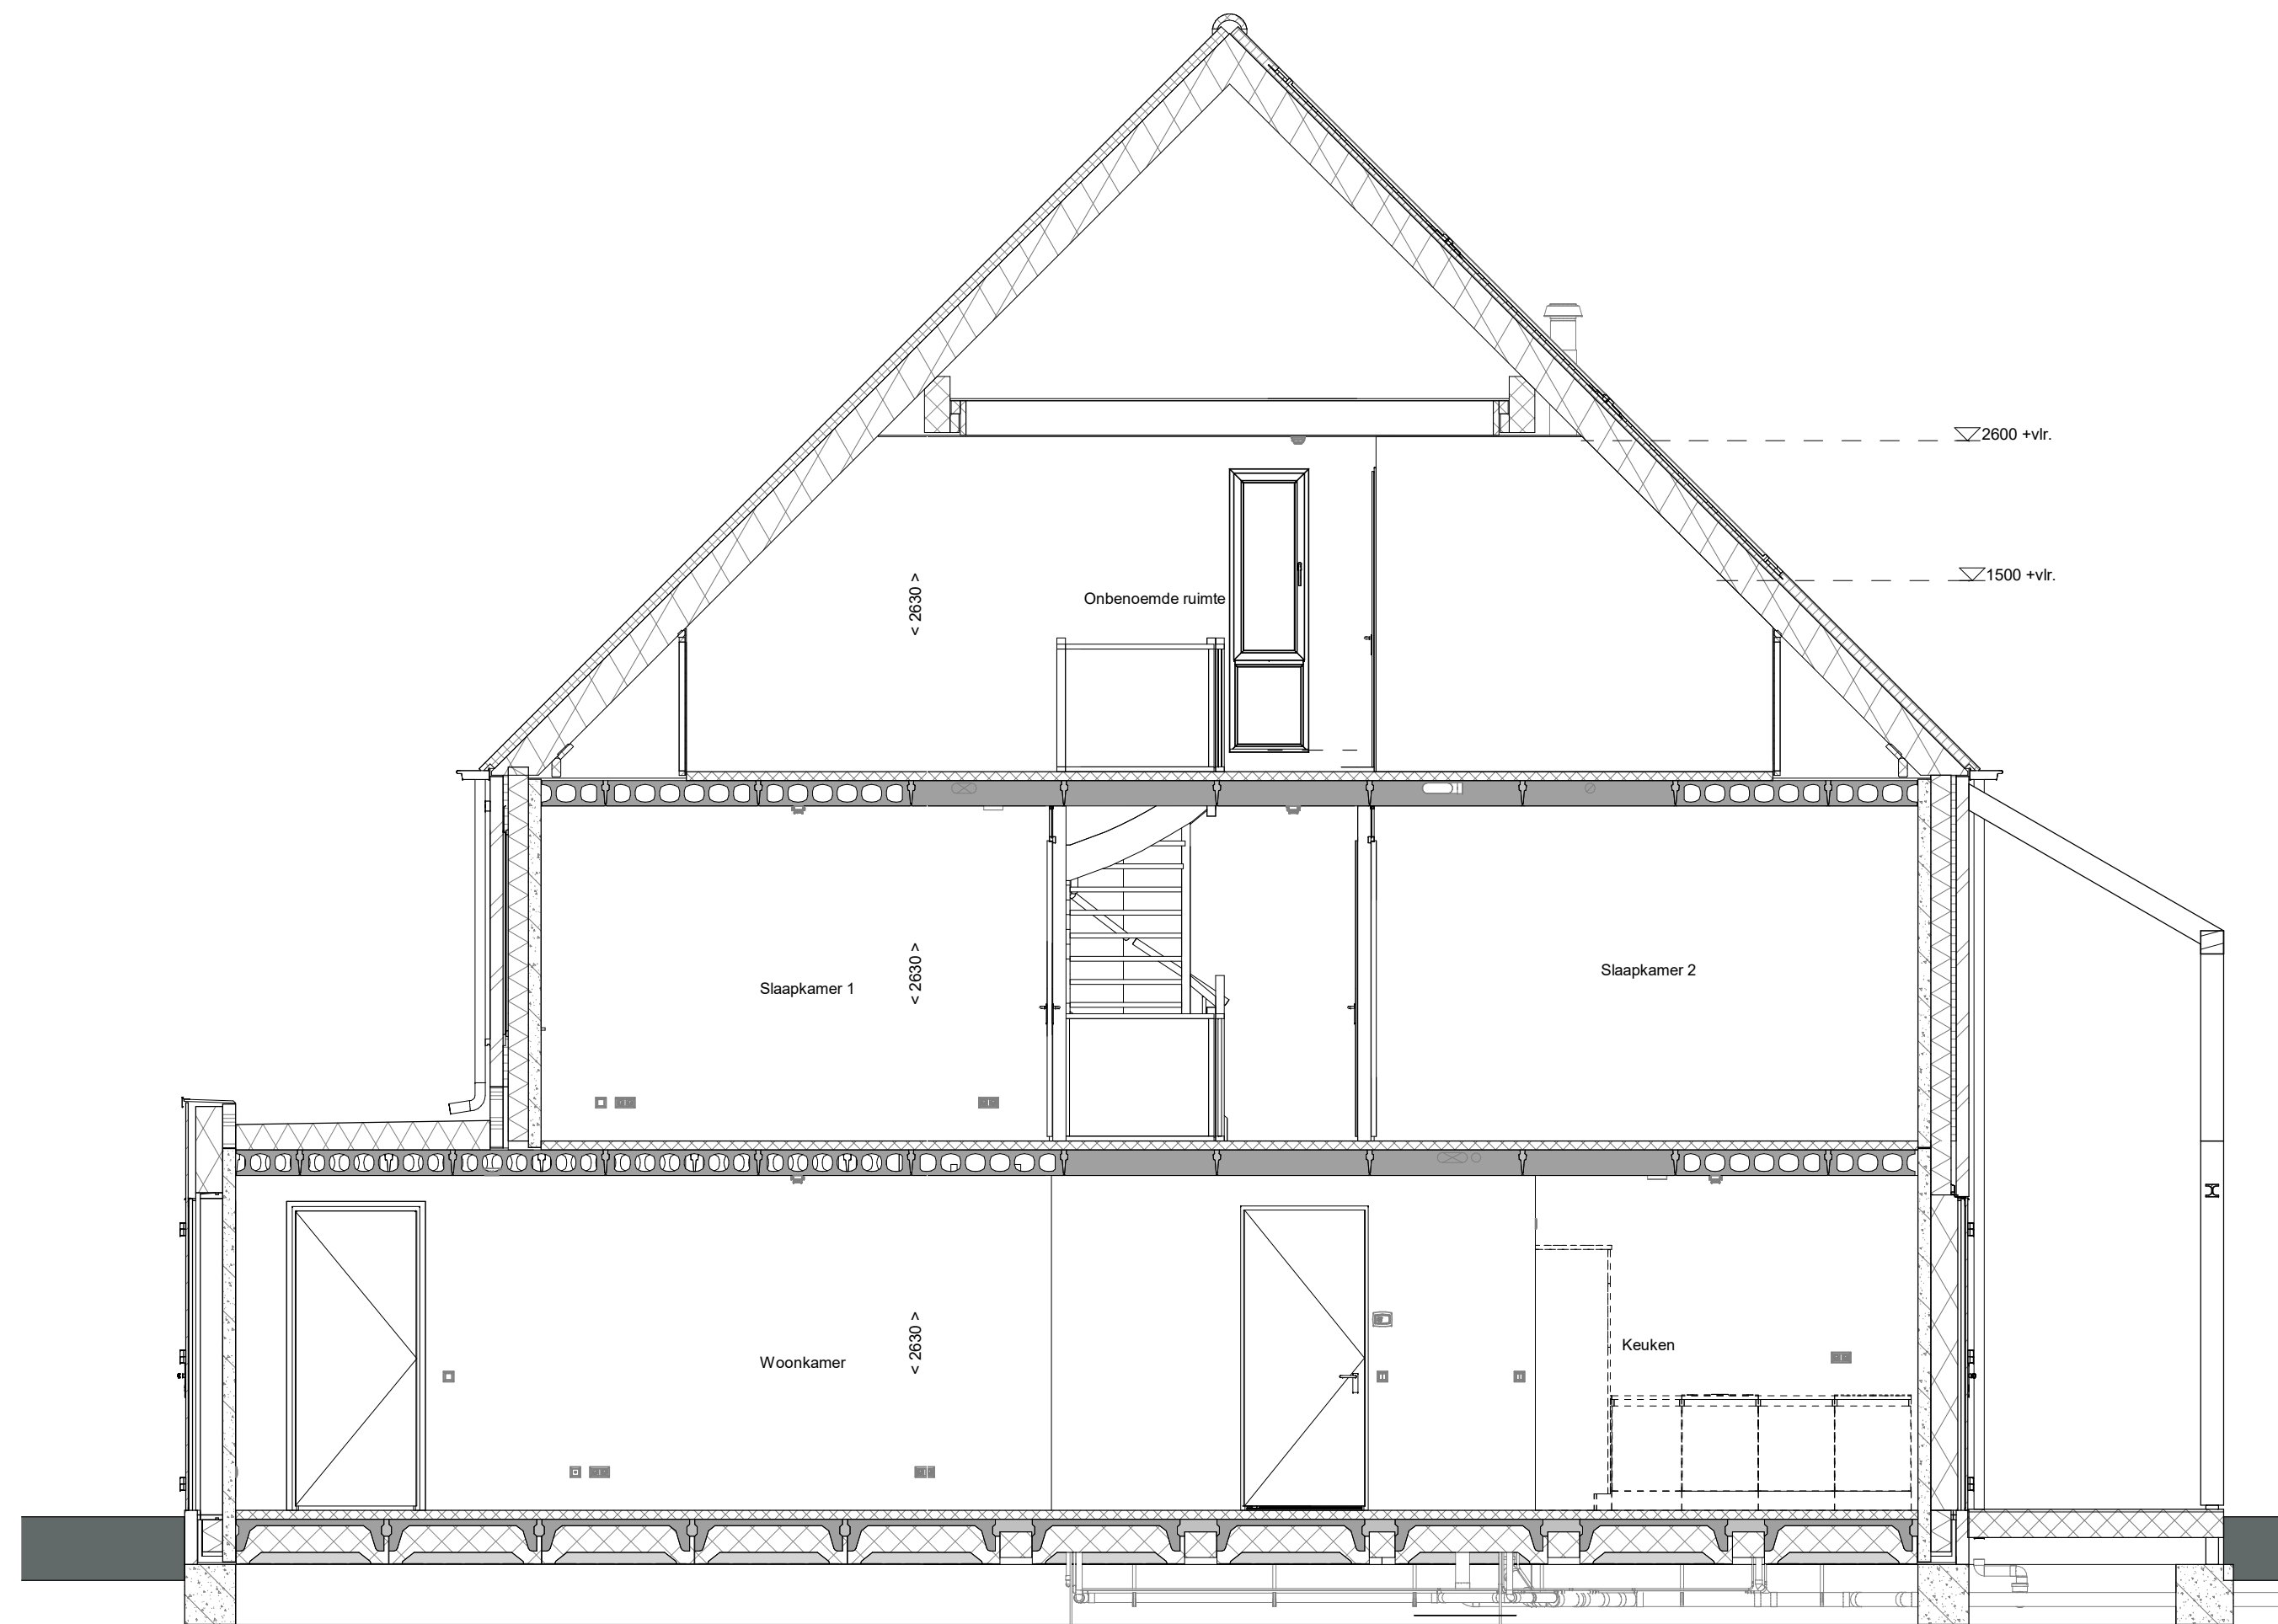

voorgevel

1 : 50

achtergevel


1 : 50

rechtzijdigevel

1 : 50

doorsnede A-A


1 : 50

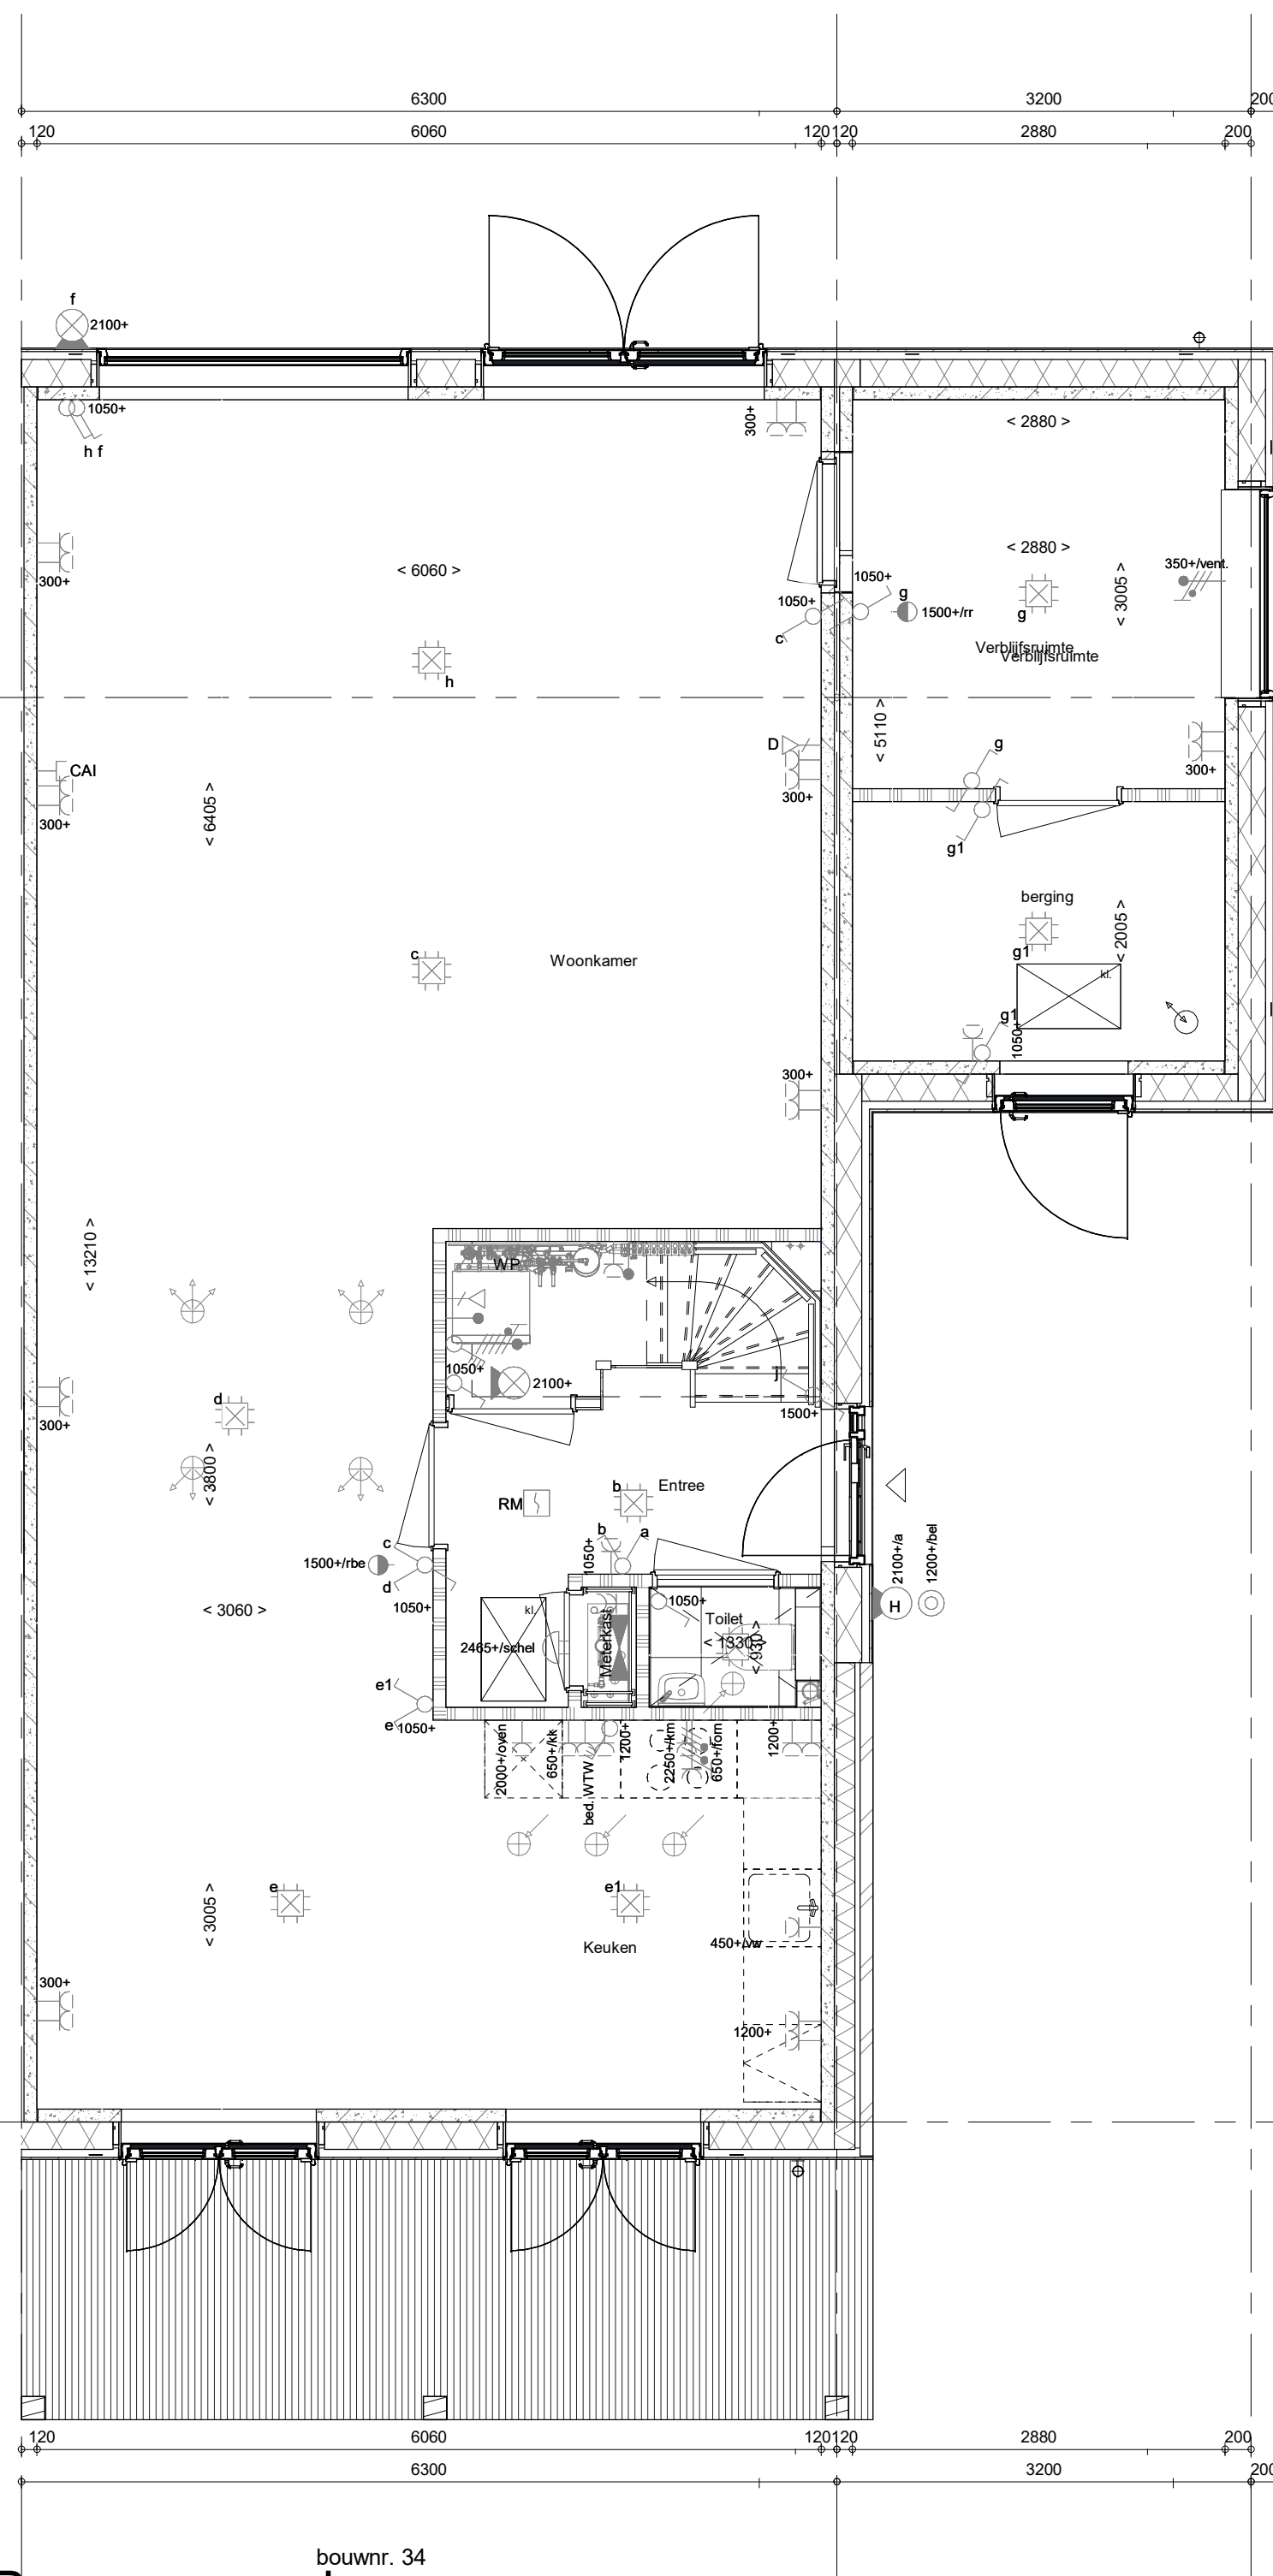

bouwnr. 34

Begane grond


1 : 50

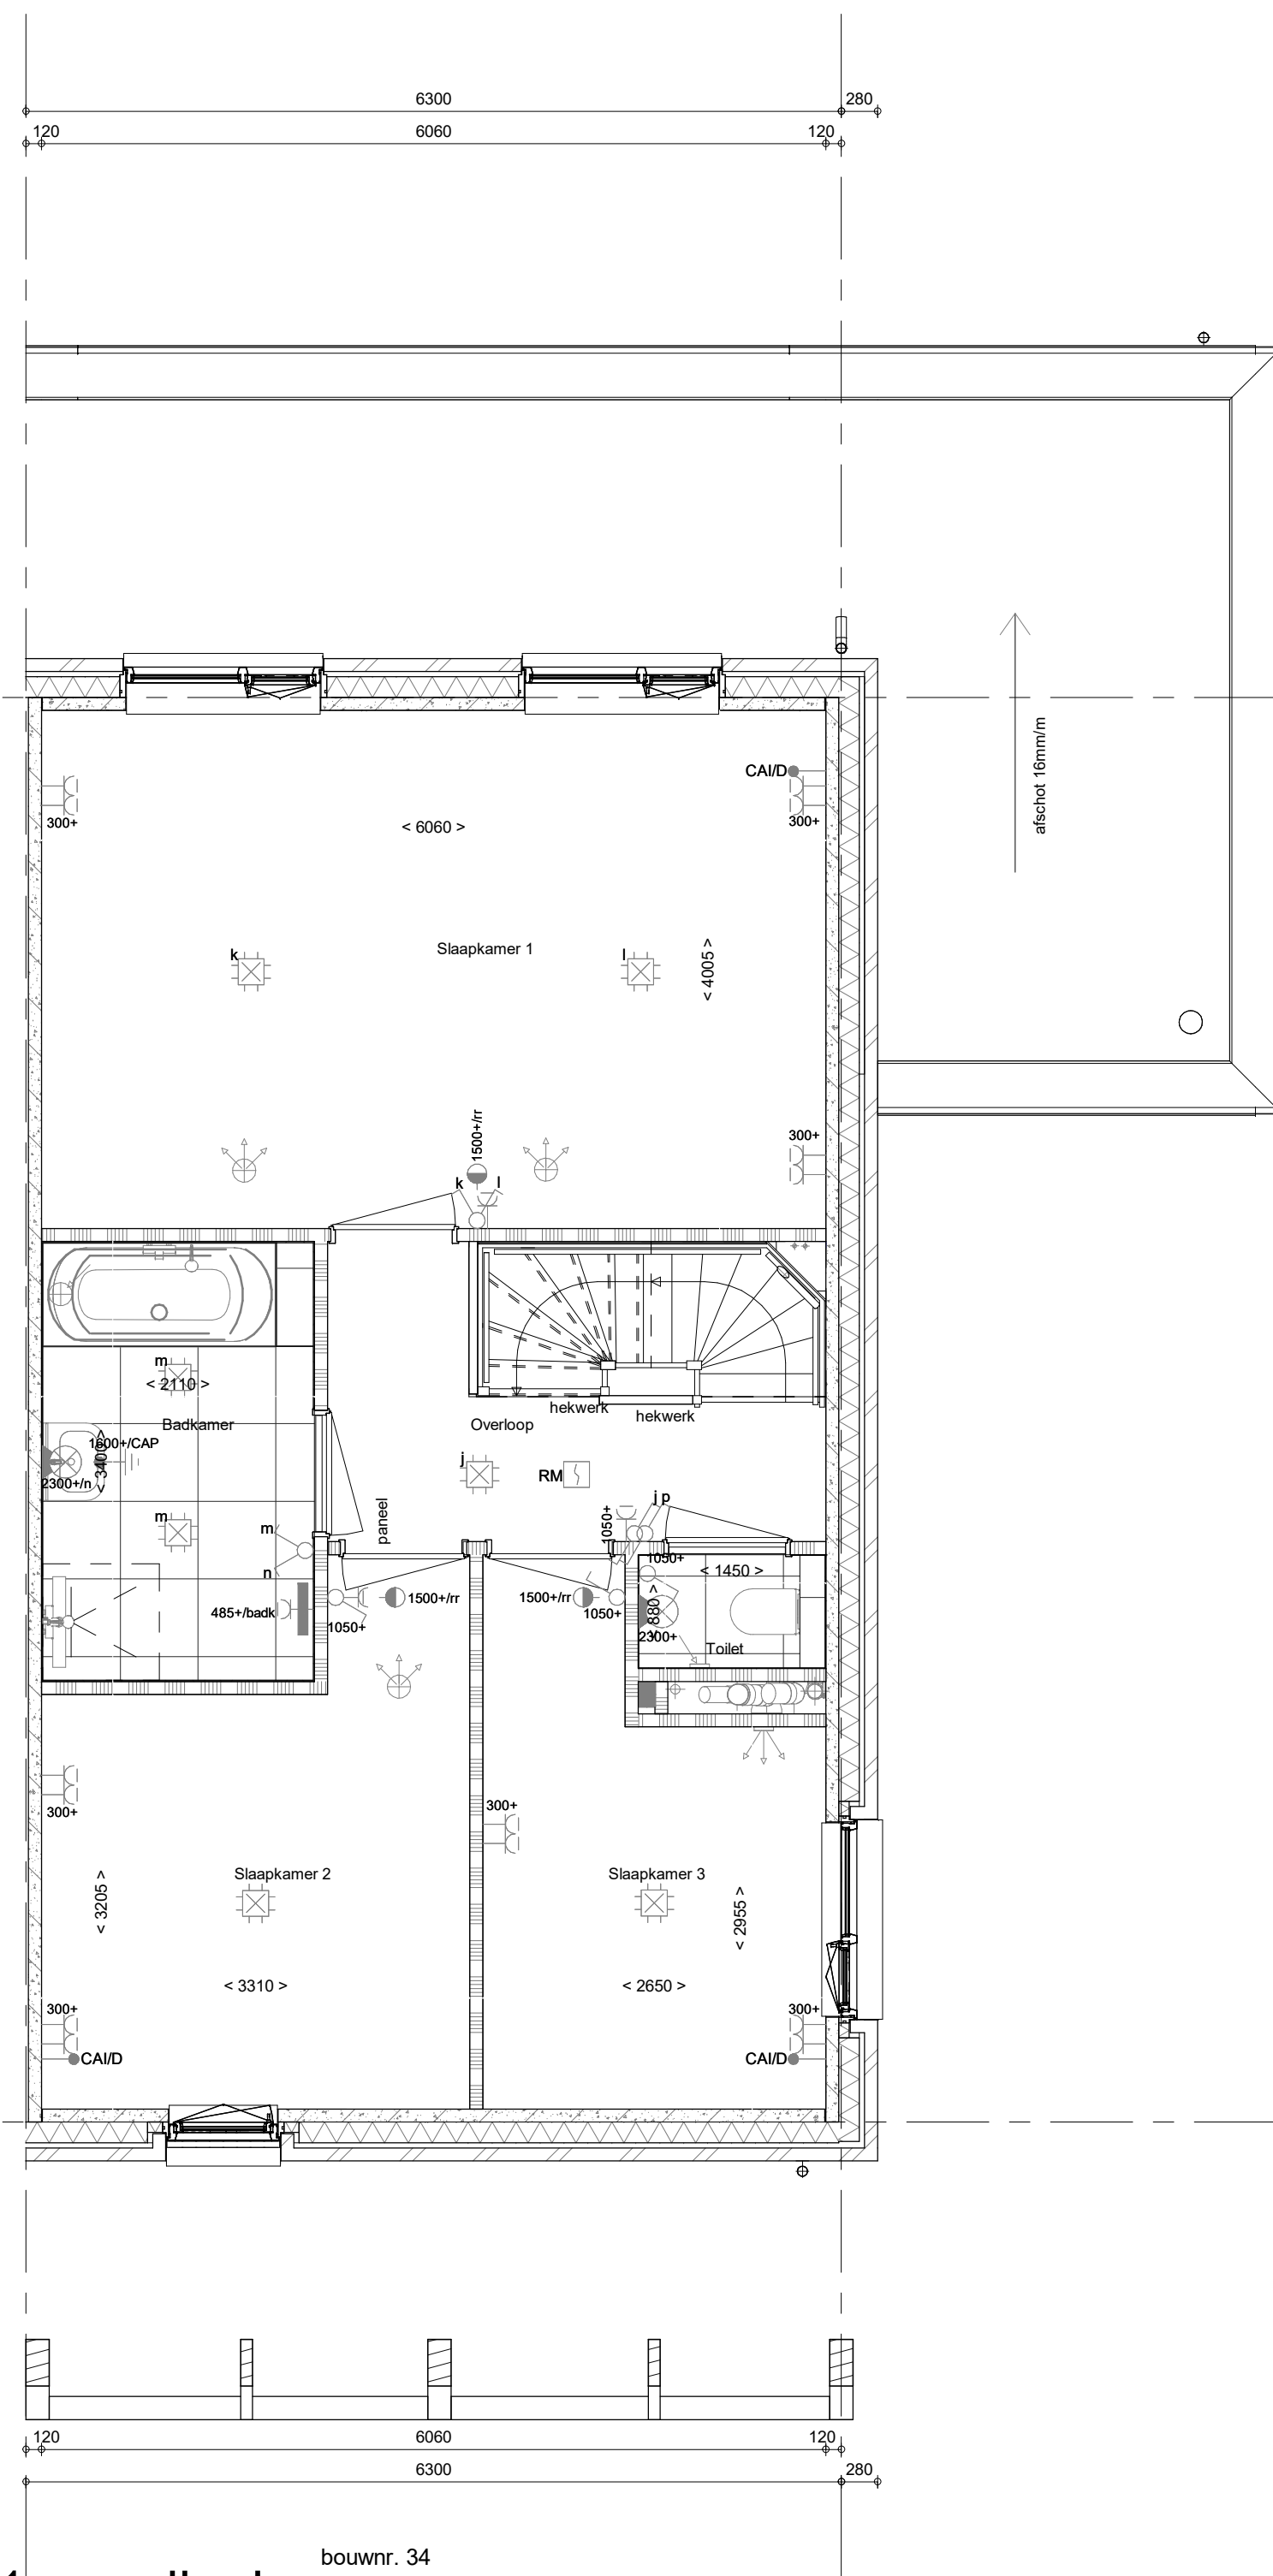

bouwnr. 34

1e verdieping


1 : 50

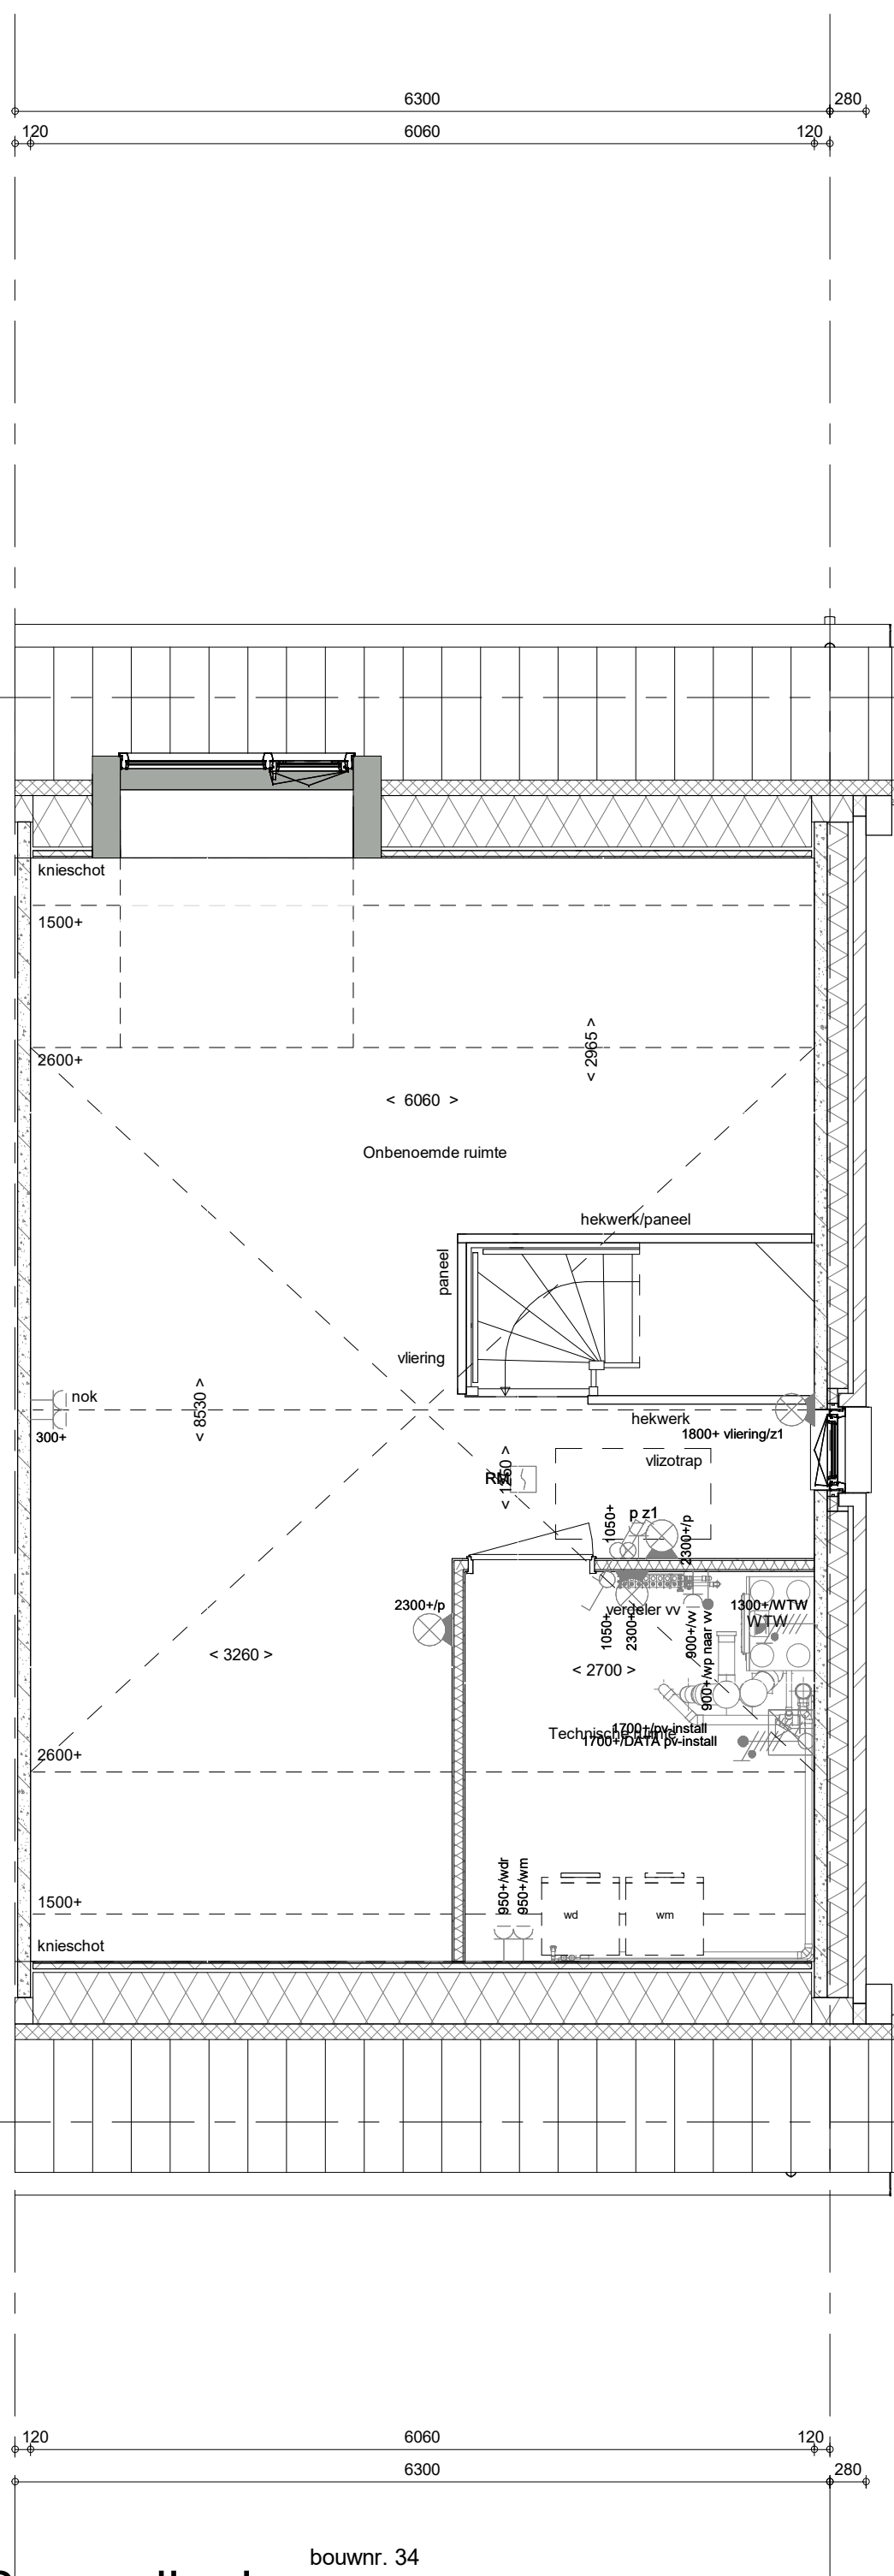

bouwnr. 34

2e verdieping

1 : 50

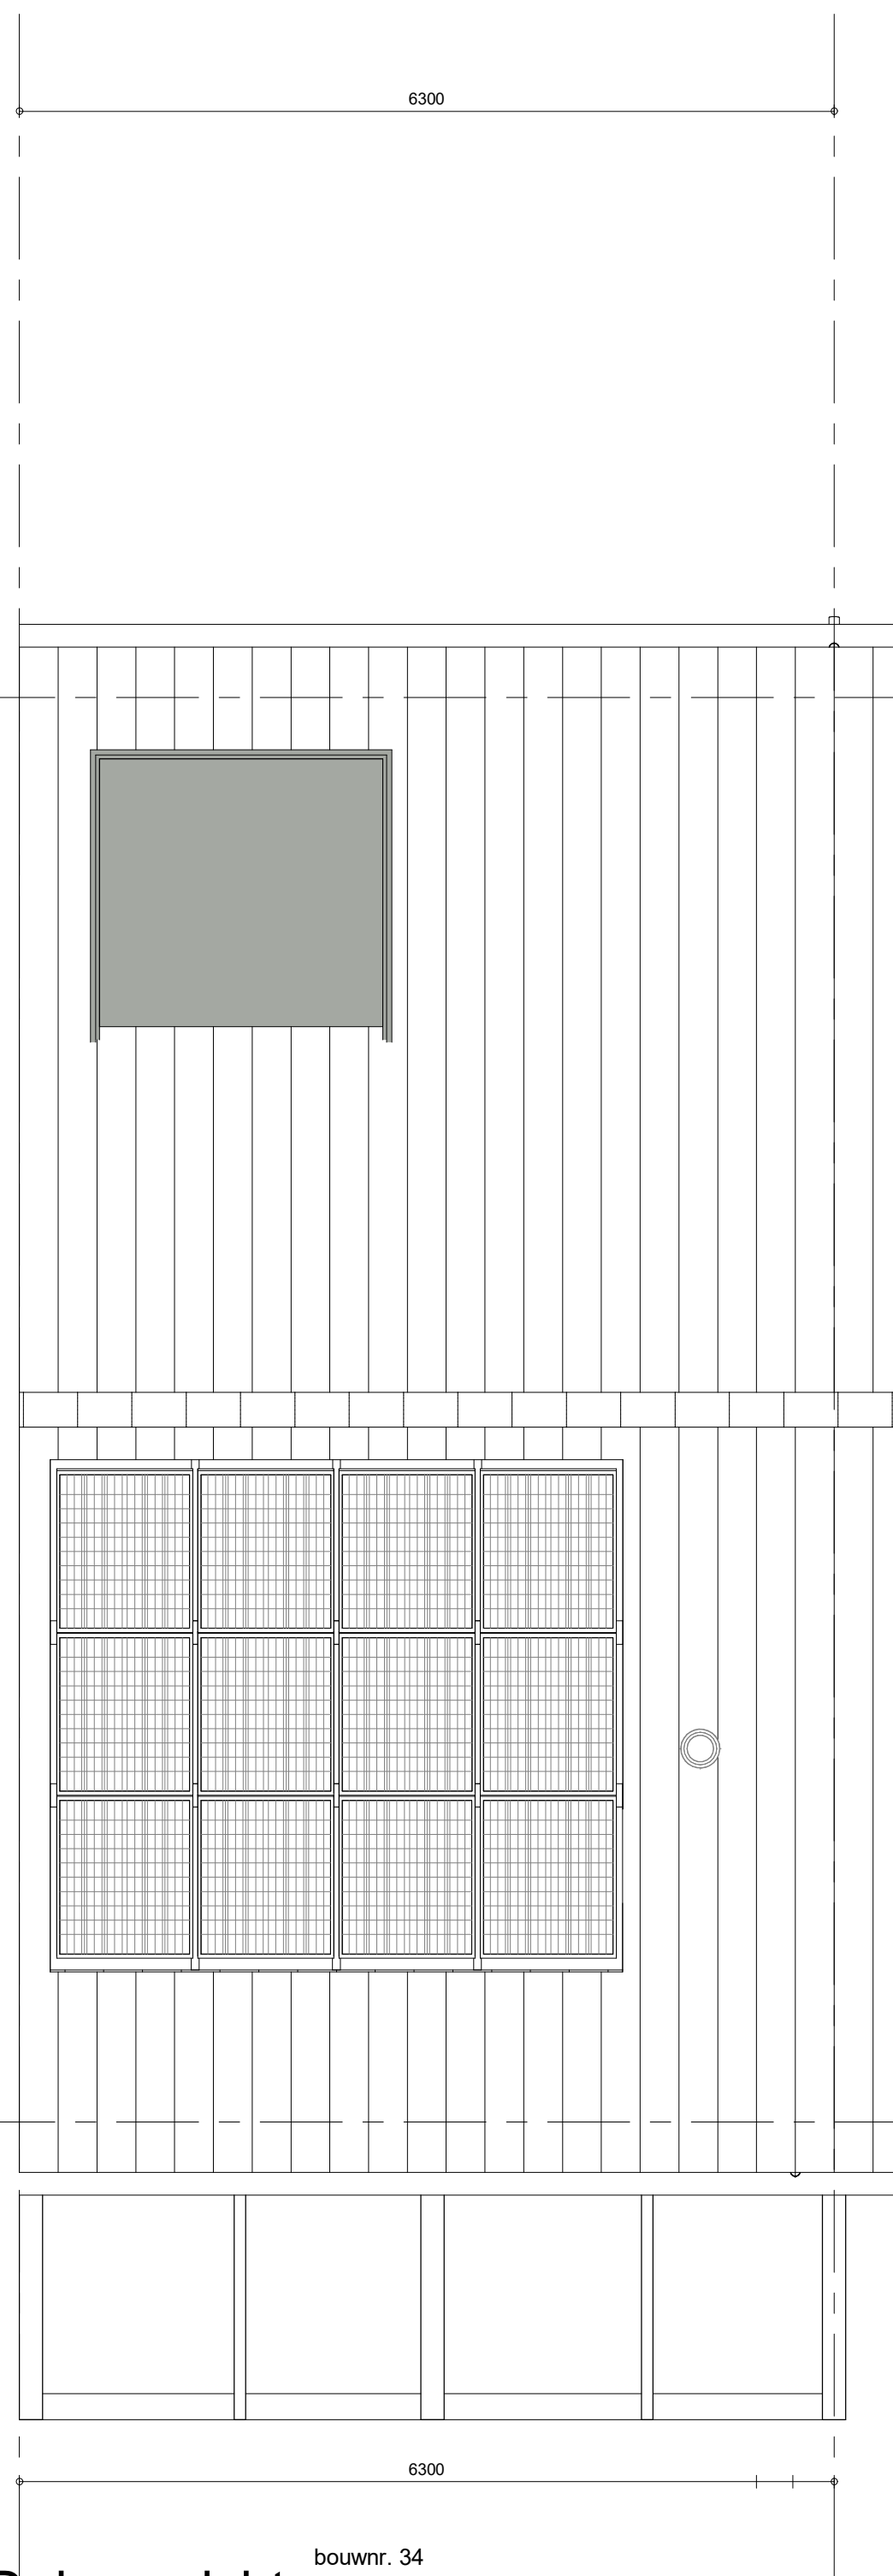

bouwnr. 34

Dakaanzicht

1 : 50

RENVOOI

Symbolen dienen van toepassing indien in de woning aangegeven

ELEKTRISCHE INSTALLATIE

- Aansluitpunt 1 fase, nul en beschermingscontact, pv-install bedraad, niet afgemonteerd (toos in mt)
- Aansluitpunt voeding PV-installatie (indien PV-install aanwezig)
- Aansluitpunt niet bedraad
- Loze leiding wordt bedraad met CAI en UTP kabel, niet afgemonteerd,
- Aansluitpunt TV
- Aansluitpunt DATA
- Deurbel
- Centraal aardpunt
- Centraalkaas tlv verlichting
- Beldkruiser
- Enkelepole schakelaar met wandcontactdoos
- Aansluitpunt tlv armatuur op wand
- Roekmelder, optisch op lichtnet conform NEN 2555
- Schakelaar, 1-pool
- Schakelaar, serie-
- Schakelaar, wissel-
- Schakelaar, wissel-, 2-voudige uitvoering
- Schakelaar, wissel-1-enkelepole
- Schakelaar, 3-slanken tlv bedrading ventilatie
- Sturing naar wp (rhe)
- Na-regeling (nr)
- Balewroeder (N-NO zijde schadewijk)
- Verdeeldraining
- Wandcontactdoos 1-voudig met beschermingscontact
- Wandcontactdoos 1-voudig met beschermingscontact, waterdicht
- Wandcontactdoos 2-voudig met beschermingscontact, verticaal
- Wandcontactdoos 2-voudig met beschermingscontact, horizontaal
- Wandcontactdoos met wisselschakelaar
- Wandcontactdoos, perilex, 2x230V tlv forum
- Wandcontactdoos, perilex, mv 230V, WP 400V
- Dakdoorvoer t.b.v. PV
- Rainsterresvering ontvormer PV-installatie
- PV-paneel
- PV panelen ter indicatie, aantal en positie kan afwijken van tekening
- aantal PV panelen conform de specifieke bouwnummer BENG berekening

CENTRALE VERWARMING - EN WATERINSTALLATIE

- hwa = hemelwaterafvoer
- balenkaan vorstrij (optie)
- opstelplaats warmtepomp (WP)
- opstelplaats expansievat
- opstelplaats verdeler-voerverwarming
- verwarmingssektoren in badkamer
- electrisch

VENTILATIE INSTALLATIE

- opstelplaats gebalanceerde ventilatie (WTW)
- afzigtmechanische ventilatie plafond
- afzigtmechanische ventilatie wand
- RENVOOI GEVEL
- A = susrooster
- V = ventilatorrooster
- S = screen
- toevoerpunt mechanische ventilatie plafond
- toevoerpunt mechanische ventilatie wand

BOUWKUNDIG

- knipstuk
- entree symbol
- beluwanden
- isolatie
- metseelwerk
- gasbeton
- ongesoldeerde lichte scheidingwand
- gesoldeerde lichte scheidingwand
- HSS-wand, 118mm
- houten wand berging / zij-aanbouw
- dalpakket
- ribbenvloer
- betonvloer
- dekvloer
- wandtegels vigs. technische omschrijving
- OPSTELPLAATS
- wm = wasmachine
- wd = wasdroger (wcd en afvoer optioneel)
- opstelplaats verdeler-voerverwarming
- verwarmingssektoren in badkamer
- electrisch
- RENVOOI BEGLAZING
- beglazing aan binnenzijde (tenzij anders aangegeven)
- inbraakwerendheidsklasse 2 volgens NEN 5096
- beglazing dubbel isolerend
- beglazing triple isolerend
- beglazing dubbel isolerend, letselveilig
- beglazing triple isolerend, letselveilig
- beglazing dubbel isolerend, doorvalveilig
- beglazing triple isolerend, doorvalveilig
- beglazing, multiplex
- beglazing, 30 min brandwerend
- beglazing, geluidswerend
- beglazing, zonerend

Wijziging nr.	Wijziging datum	Wijziging omschrijving
Projectnaam:	De Waarden I Aarlesche Erven	
Projectlocatie:	Best	
Projectnr.:	G.105813 / VB22-07500-01	
Opdrachtgever:	Heijmans Woningbouw B.V.	
Architect:	FAAM ARCHITECTS	
Projectfase:	Verkoopoplekkening	
Onderwerp:	Overzichtstekening BNR 34	
	Plattegr, gevel, doorsnede	
Projectnaam:	De Waarden I Aarlesche Erven	
Projectlocatie:	Best	
Projectnr.:	G.105813 / VB22-07500-01	
Opdrachtgever:	Heijmans Woningbouw B.V.	
Architect:	FAAM ARCHITECTS	
Projectfase:	Verkoopoplekkening	
Onderwerp:	Overzichtstekening BNR 34	
	Plattegr, gevel, doorsnede	

heijmans Woningbouw

Grafisch 65 Postbus 171 T 020 - 544 51 11

Sales 171 Postbus 171 T 020 - 544 51 11

Formaat: A0 verkleind

Schaal: 1:50

Datum: 22-07-2022

Gek.: V08

VK-9.034

BNR 34/2022-07500-01-HRC 13 verslagen Aarlesche Erven BestDWB_BNR-WOY_BNR_VOIR_DEV04