



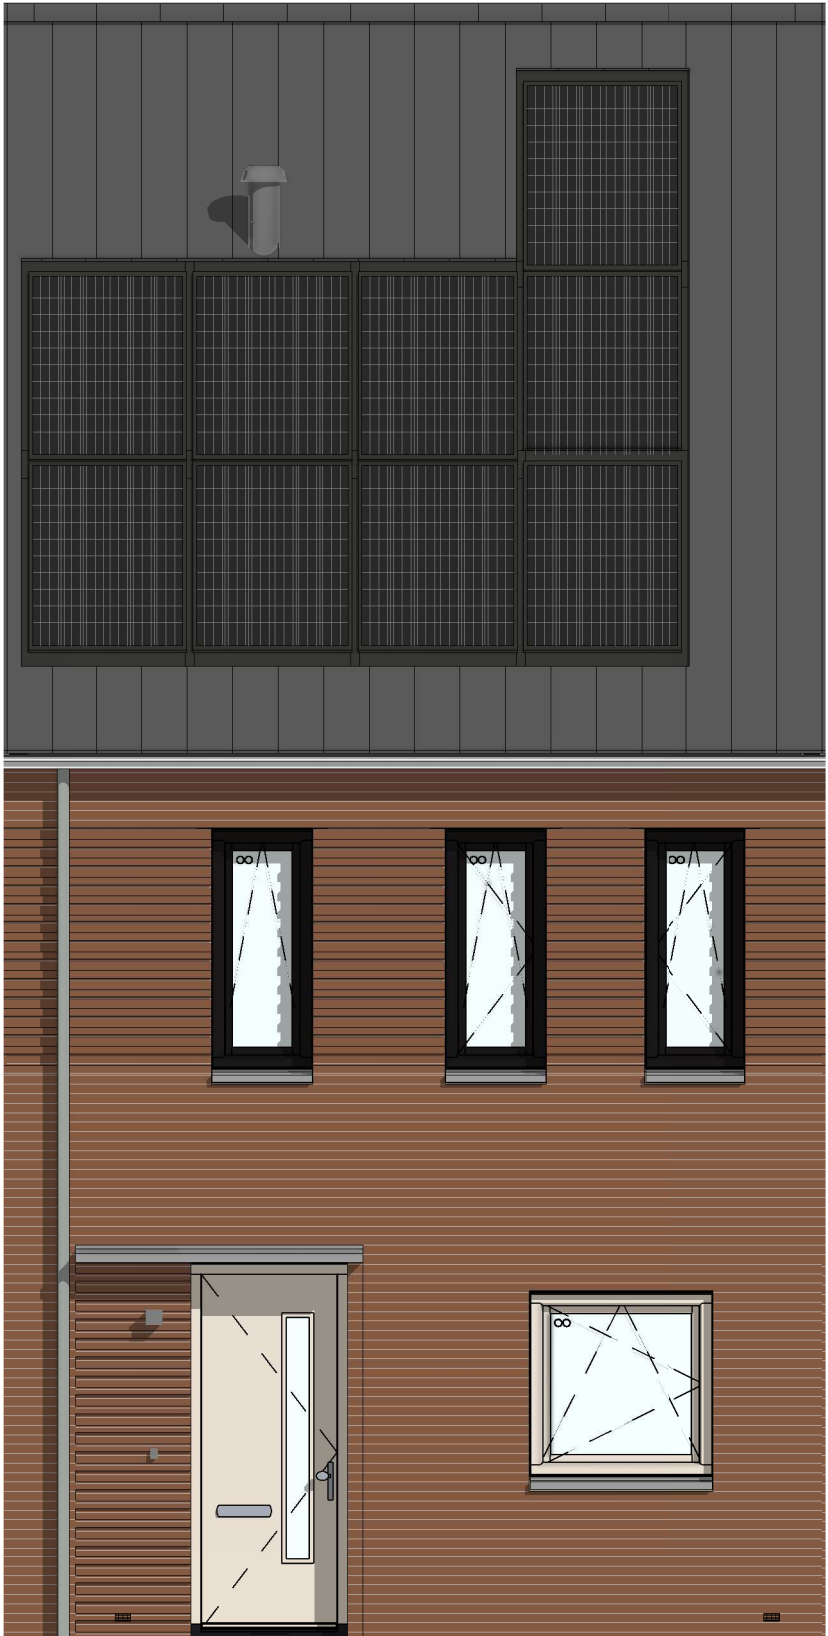


voorgevel
1 : 50




achtergevel
1 : 50

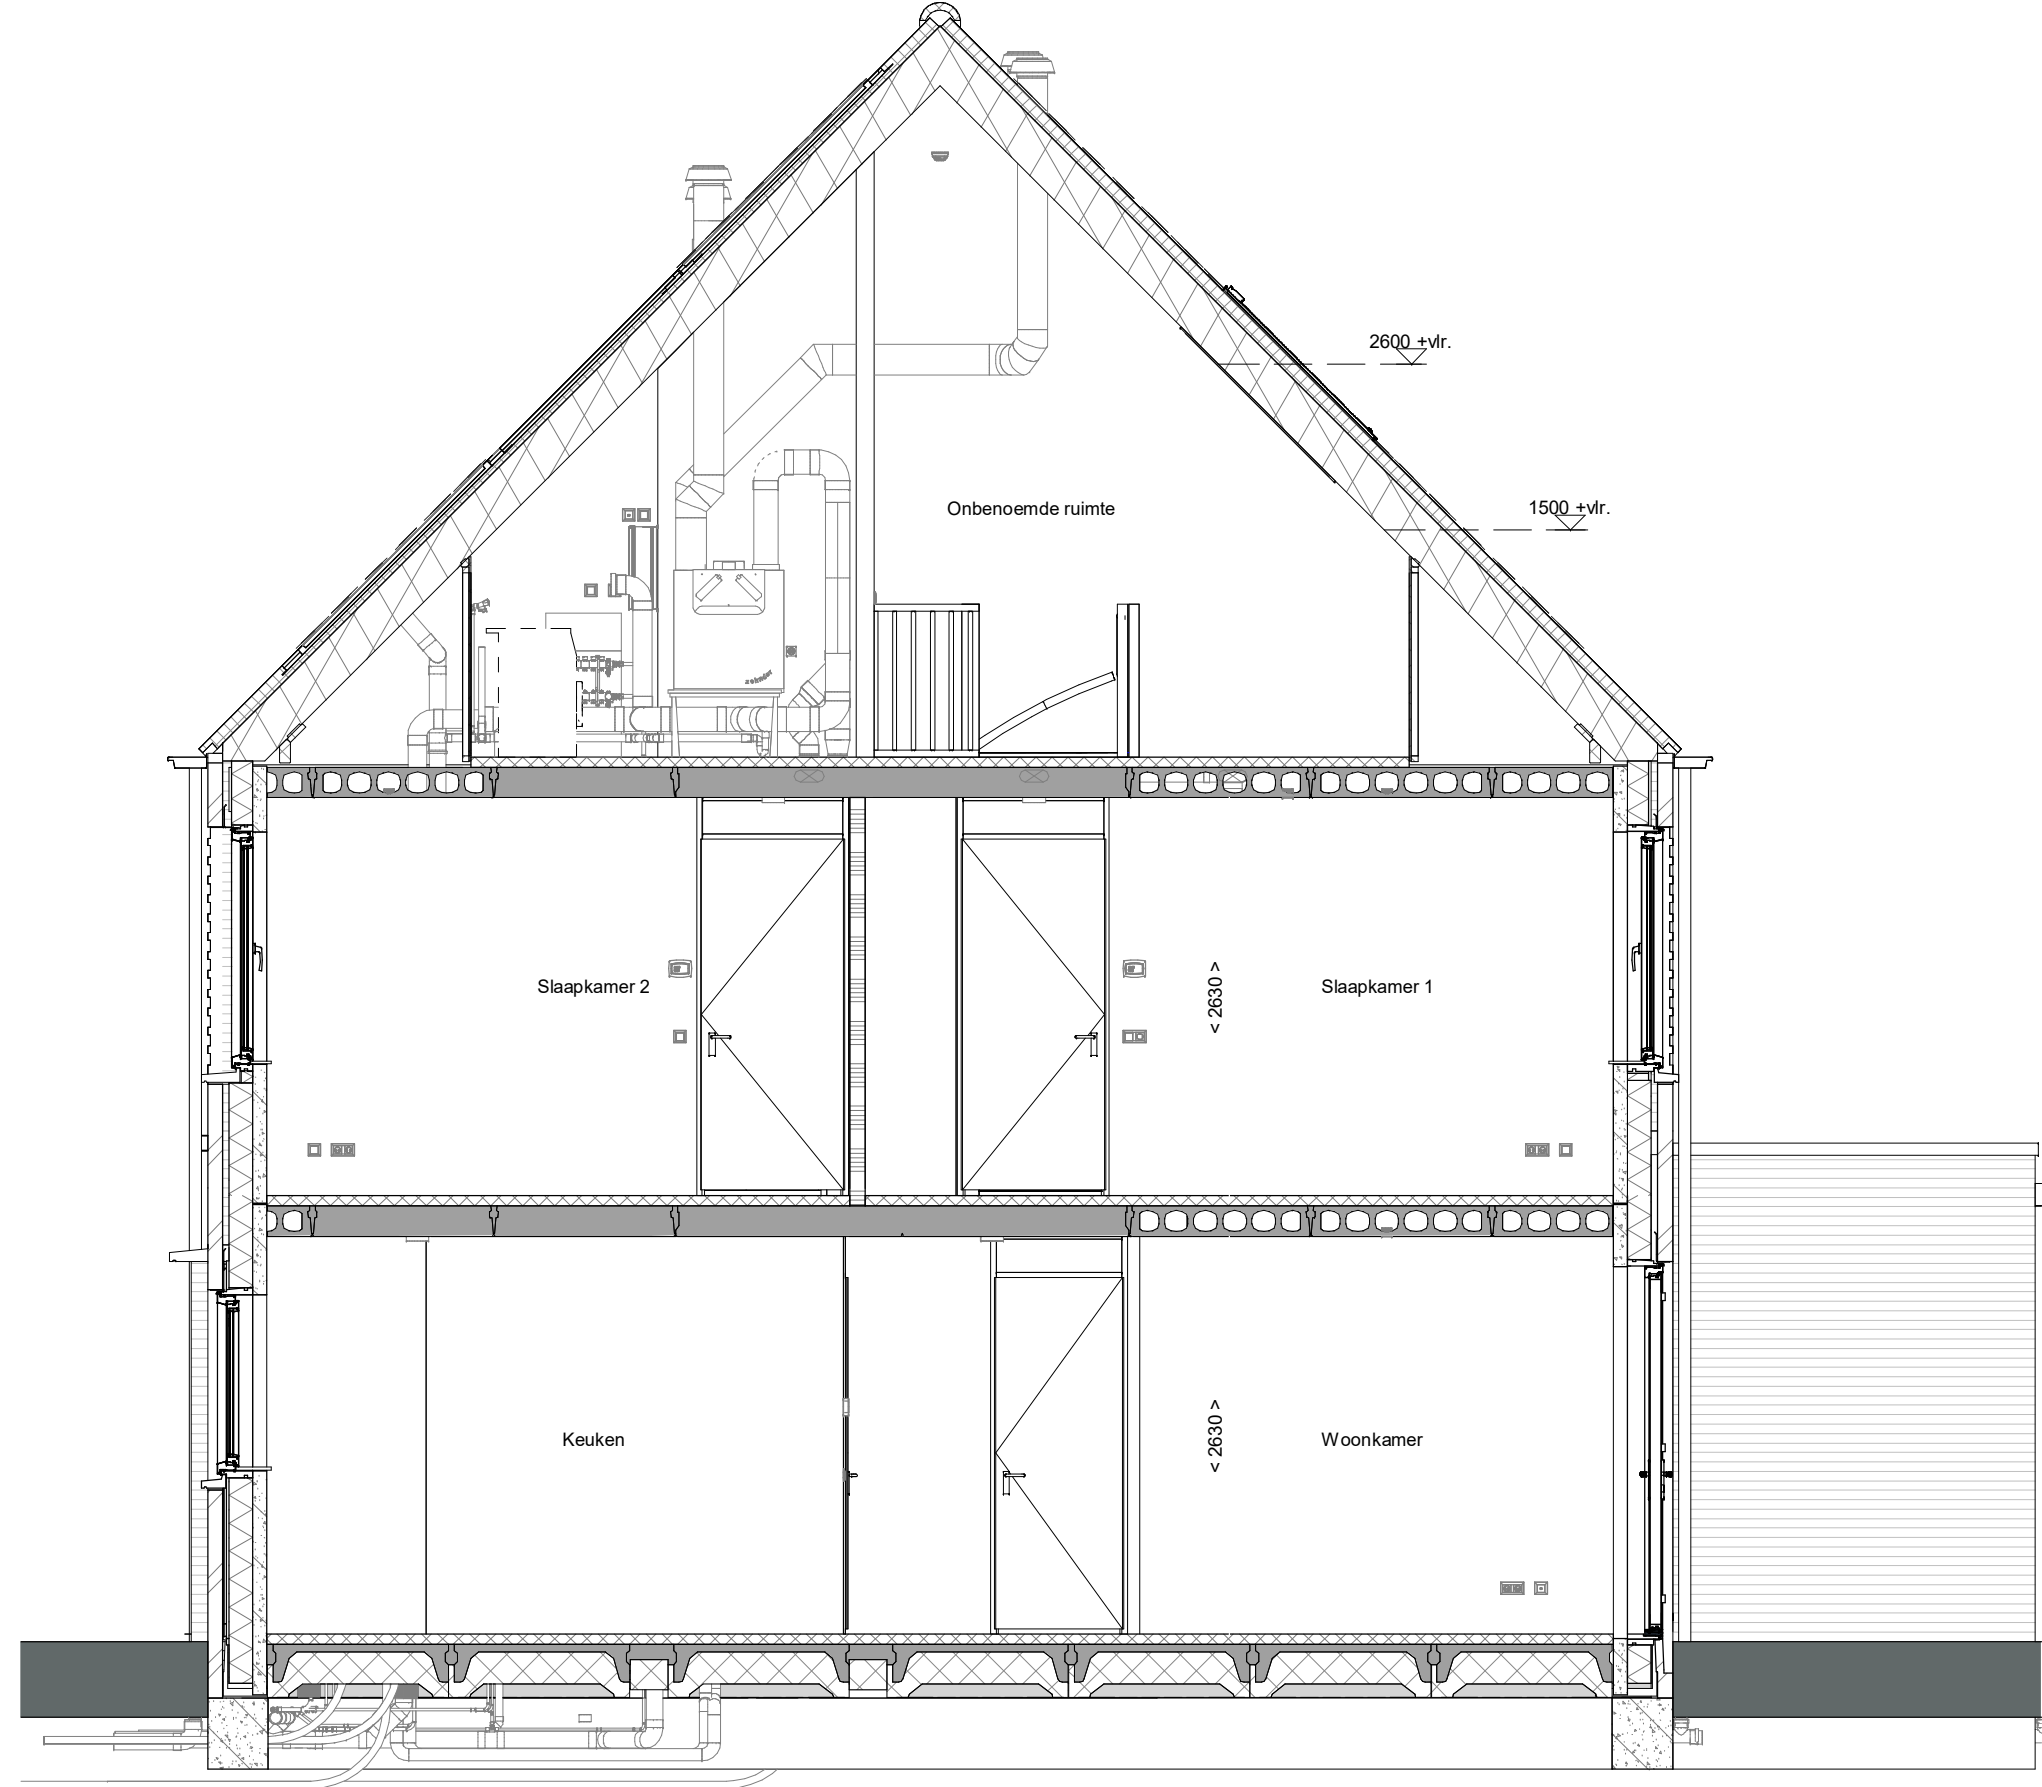


doorsnede A-A
1 : 50

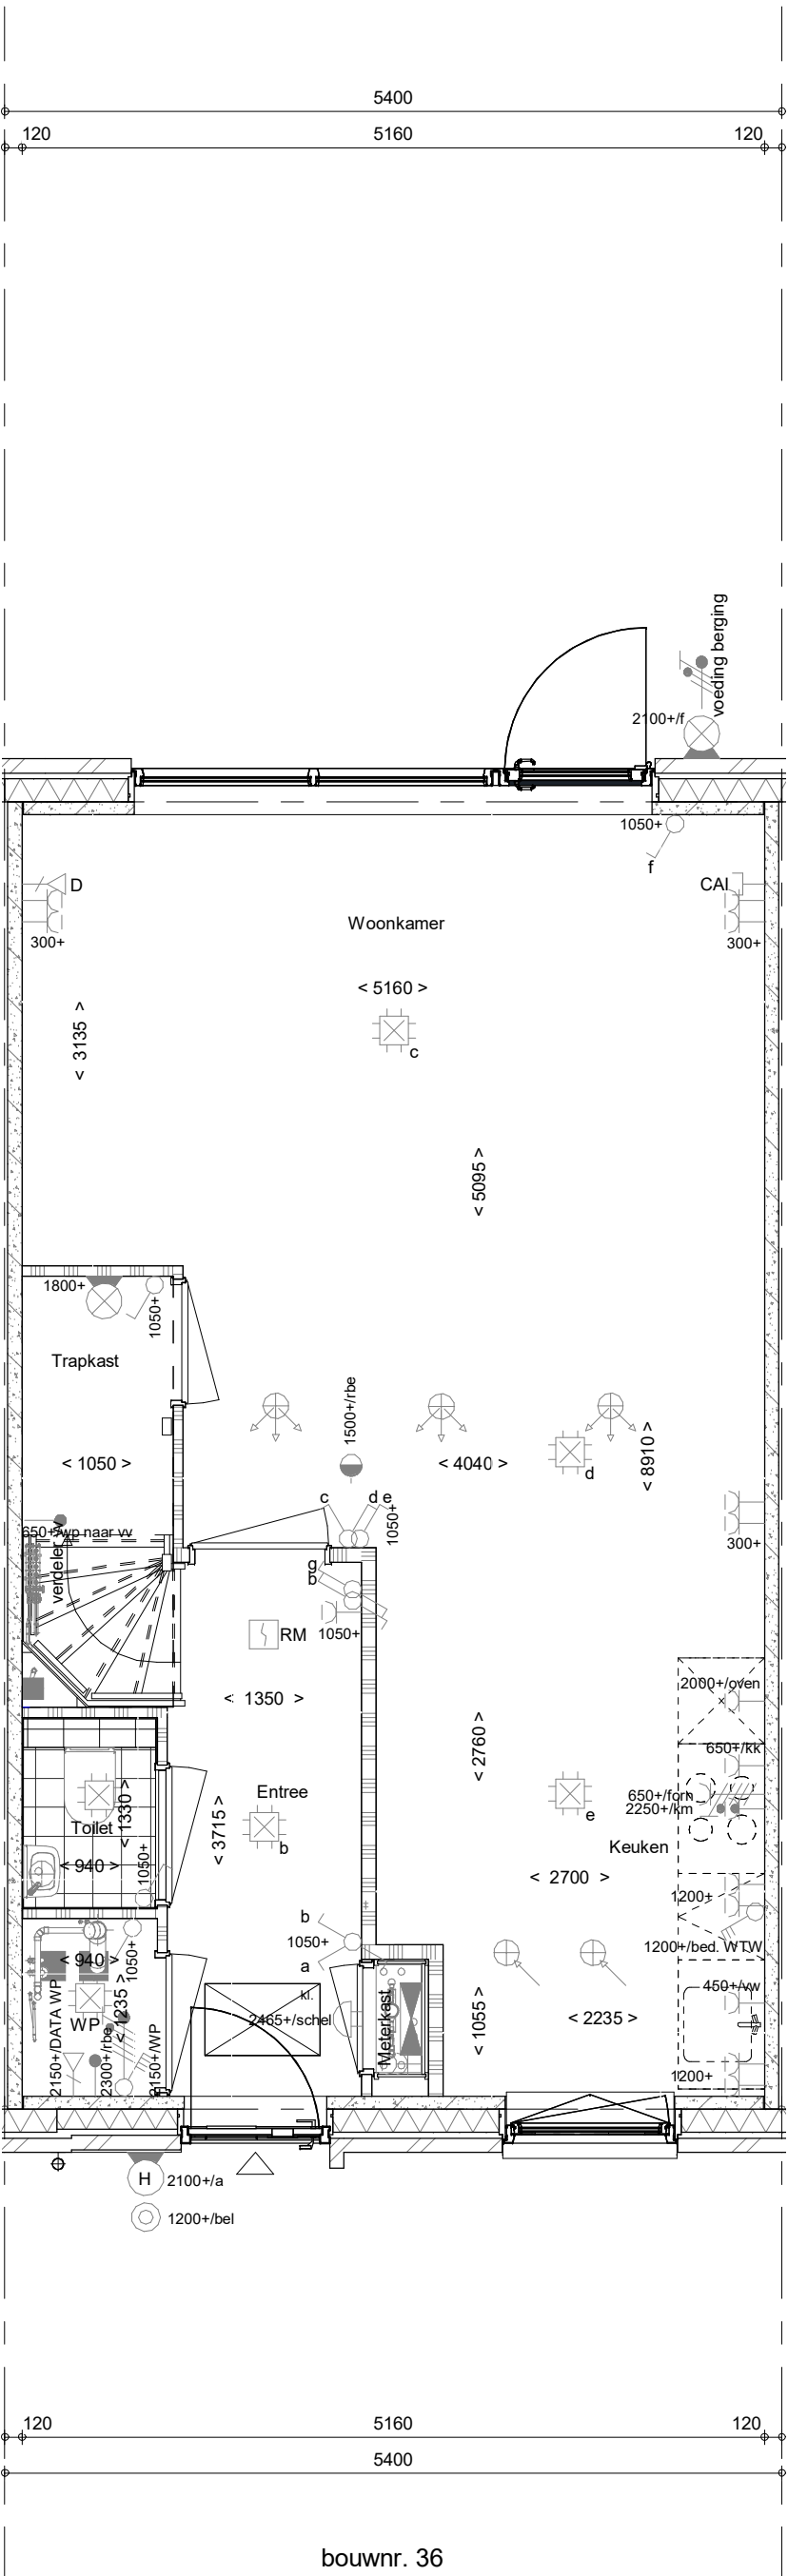


Begane grond
1 : 50

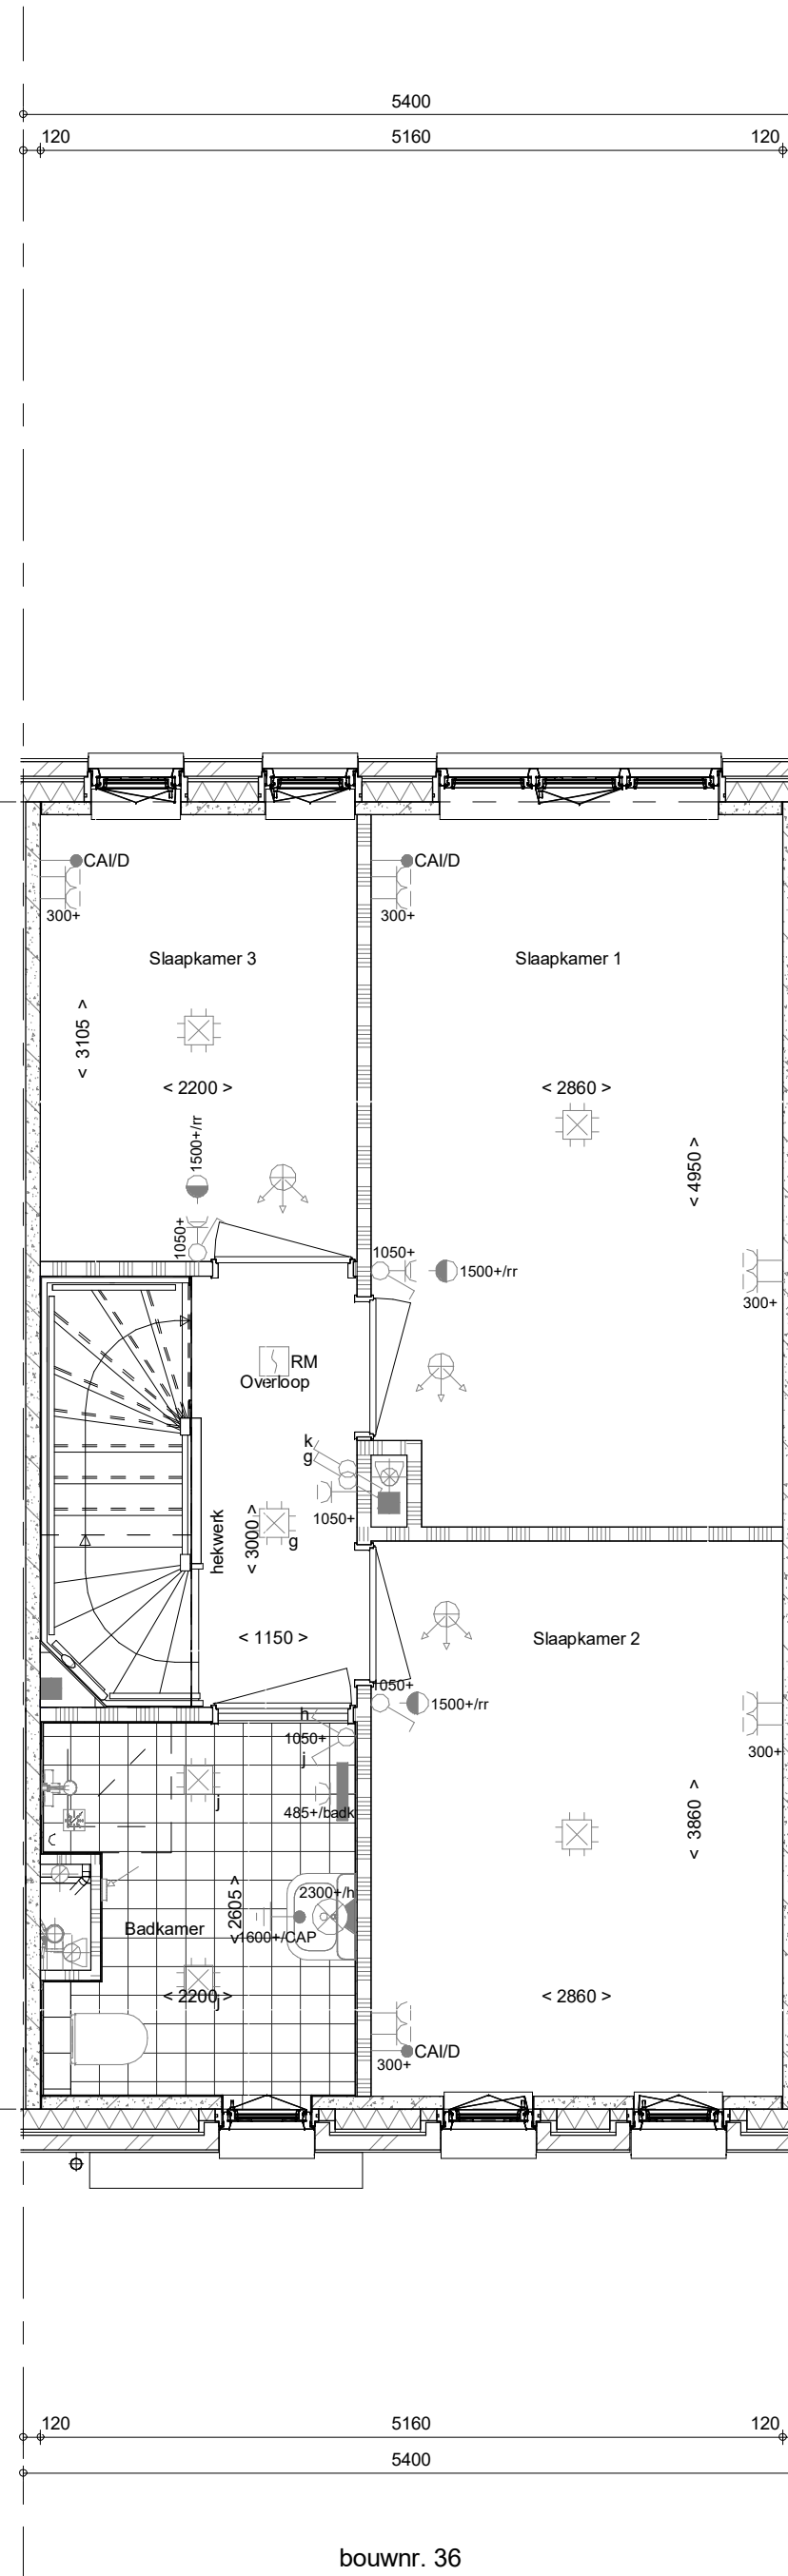

1e verdieping
1 : 50

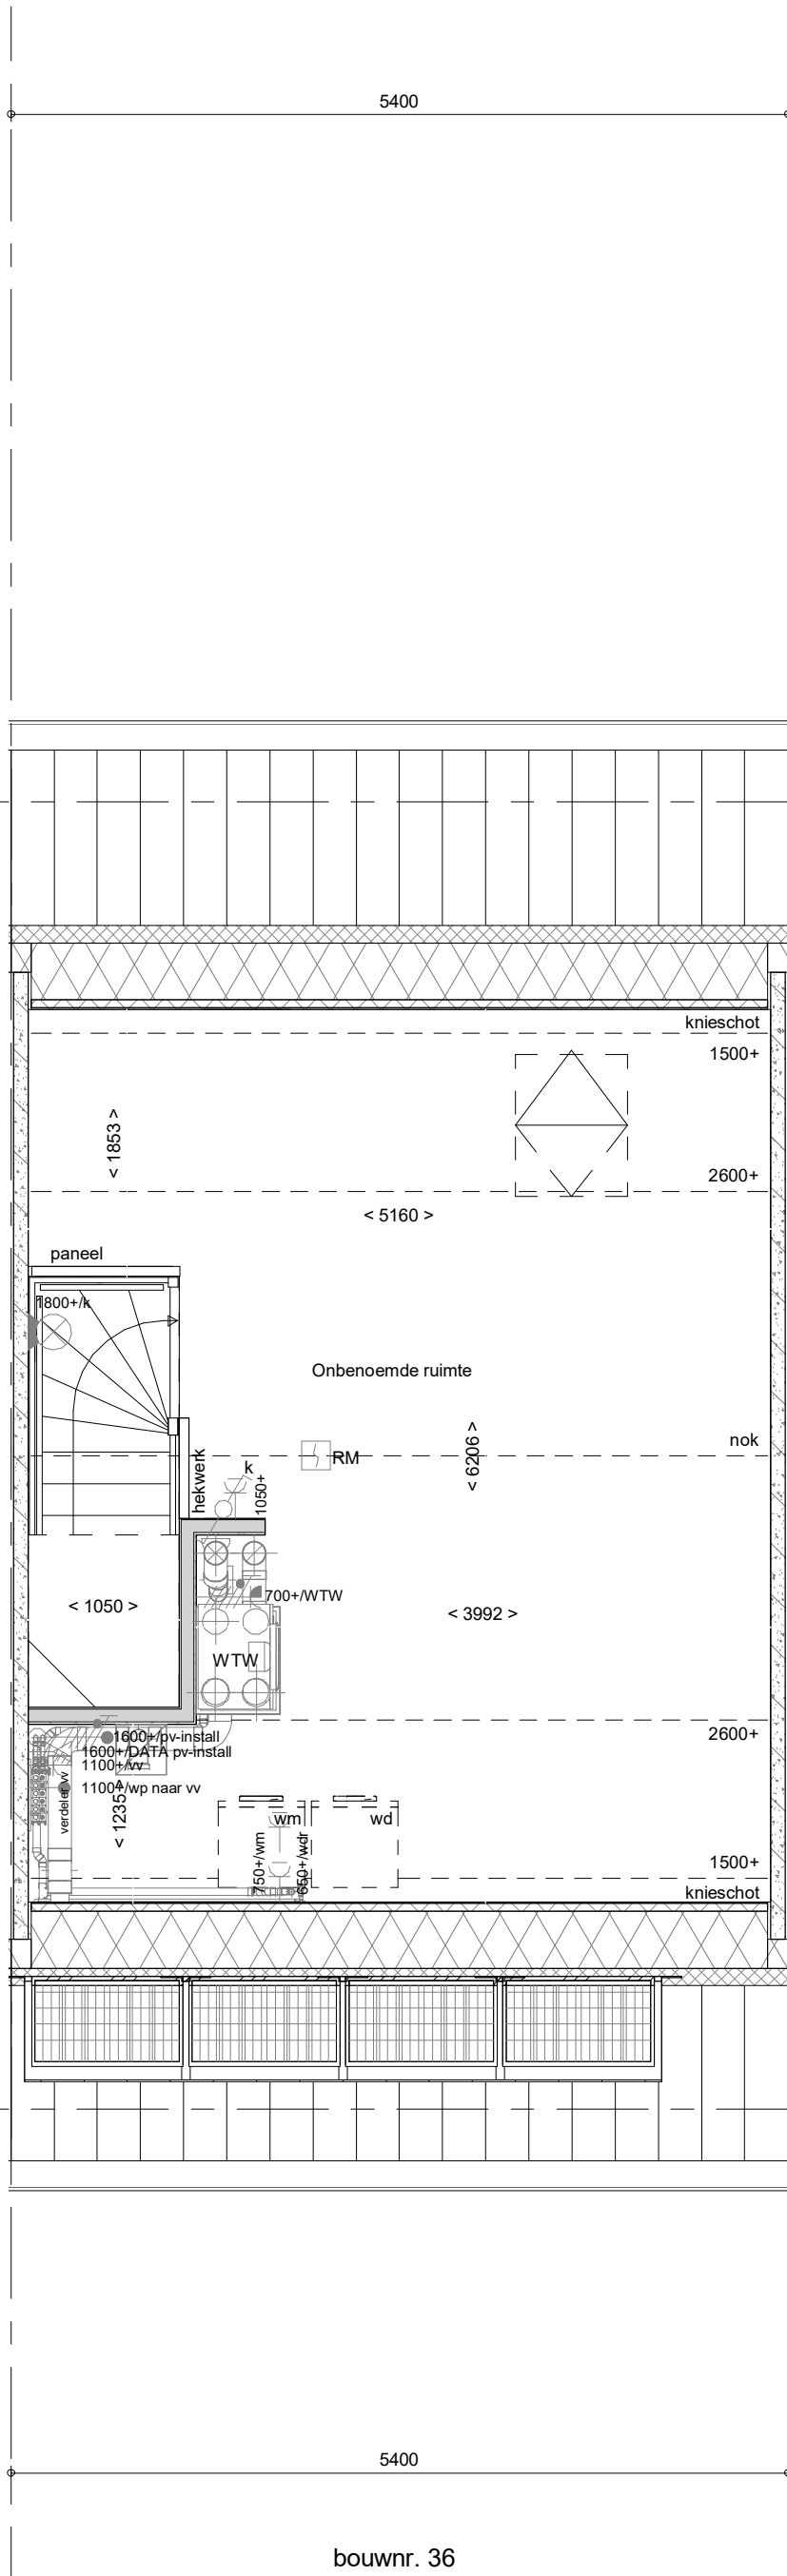

2e verdieping
1 : 50

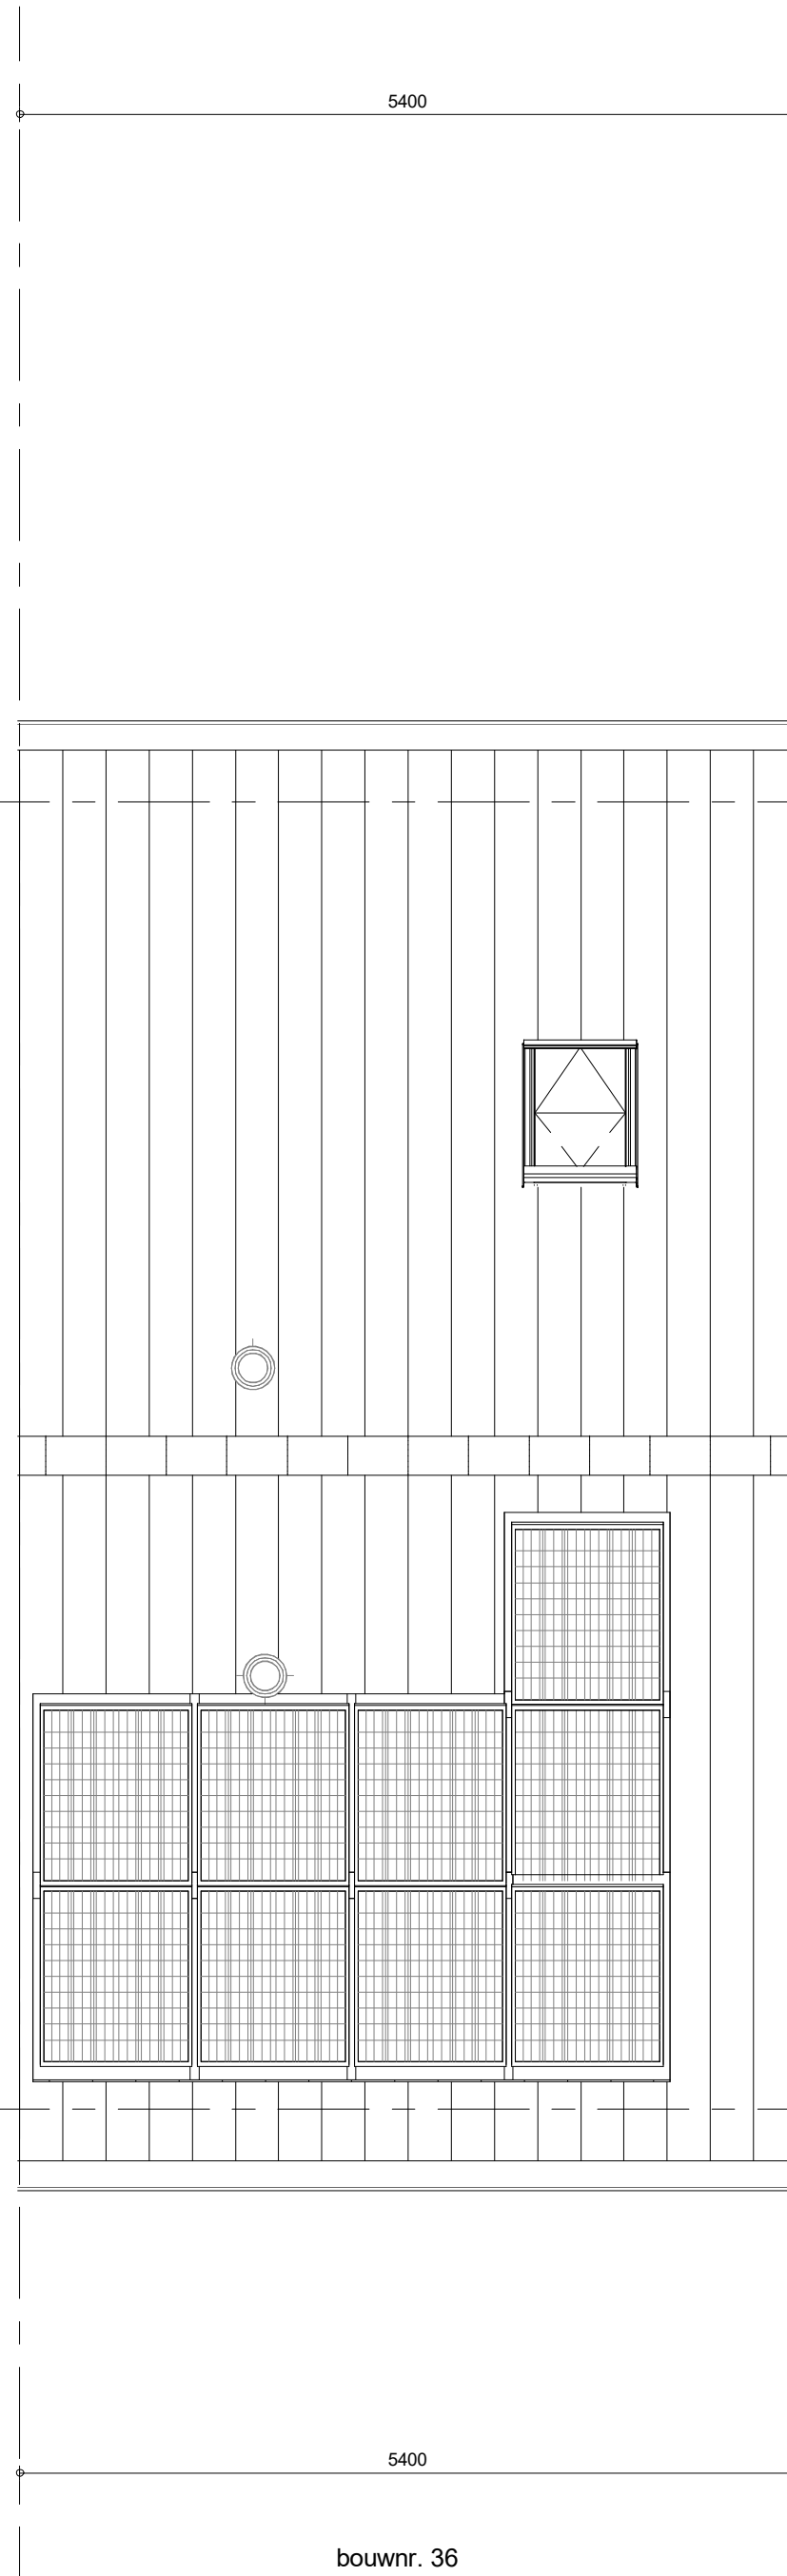

Dakaanzicht
1 : 50

- RENVOOI**
Symbolen alleen van toepassing indien in de woning aangegeven
- ELEKTRISCHE INSTALLATIE**
- Aansluitpunt 1 fase, nul en beschermingscontact pv-install bedraad, niet afgemonteerd (loos in mk)
 - Aansluitpunt voeding PV-installatie (indien PV-install aanwezig)
 - Aansluitpunt niet bedraad
 - Loze leiding wordt bedraad met CAI en UTP kabel, niet afgemonteerd.
 - Aansluitpunt TV
 - Aansluitpunt DATA
 - Deurbel
 - Centraal aardpunt
 - Centraaldoos tbv verlichting
 - Beldrukker
 - Eenkeelpolige schakelaar met wandcontactdoos
 - Aansluitpunt tbv armatuur op wand
 - Rookmelder, optisch op lichtnet conform NEN 2555
 - Schakelaar, 1-polig
 - Schakelaar, serie-
 - Schakelaar, wissel-
 - Schakelaar, wissel-, 2-voudige uitvoering
 - Schakelaar, wissel/enkeelpolig
 - Schakelaar, 3-standen tbv bediening ventilatie
 - Sturing naar wp (tbe)
 - Na-regeling (nr)
 - Buitenvoeler (N-NO zijde schaduwrijk)
 - Verdeelinrichting
 - Wandcontactdoos 1-voudig met beschermingscontact
 - Wandcontactdoos 1-voudig met beschermingscontact, waterdicht
 - Wandcontactdoos 2-voudig met beschermingscontact, verticaal
 - Wandcontactdoos 2-voudig met beschermingscontact, horizontaal
 - Wandcontactdoos met wisselschakelaar
 - Wandcontactdoos, perilex, 2x230V tbv fornuis
 - Wandcontactdoos, perilex, mv 230V. WP 400V
 - PV Dakdoonvoer t.b.v. PV
 - Ruimtereservering omvormer PV-installatie
 - PV paneel
 - PV panelen ter indicatie, aantal en positie kan afwijken van tekening
 - aantal PV panelen conform de specifieke bouwnummer BENG berekening

- CENTRALE VERWARMING - EN WATERINSTALLATIE**
- hwa + hemelwaterafvoer
 - buitenkraan vorstvrij (optie)
 - opstelplaats warmtepomp (WP)
 - opstelplaats expansievat
 - opstelplaats verdelers
 - opstelplaats vloerverwarming
 - verwarmingselement in badkamer
 - elektrisch
- RENVOOI GEVEL**
- A susrooster
 - V ventilatierooster
 - S screen
 - afzuigpunt mechanische ventilatie plafond
 - afzuigpunt mechanische ventilatie wand
 - toevoerpunt mechanische ventilatie plafond
 - toevoerpunt mechanische ventilatie wand

- BOUWKUNDIG**
- knijpluik
 - entree symbol
 - betonwanden
 - isolatie
 - metsewerk
 - gasbeton
 - ongesoldeerde lichte scheidingwand
 - gesoldeerde lichte scheidingwand
 - HSB-wand, 118mm
 - houten wand berging / zij-aanbouw
 - dakpakket
 - ribbenvloer
 - betonvloer
 - dekplaat
 - wandtegels met vlgs. technische omschrijving
- OPSTELPLAATS**
- wm = wasmachine
 - wd = wasdroger (wcd en afvoer optioneel)

Wijziging nr.	Wijziging datum	Wijziging omschrijving
Projectnaam:	De Waarden I Aarlesche Erven	
Projectlocatie:	Best	
Projectnr.:	G-105613 / VB22-07500-01	
Opdrachtgever:	Heijmans Vastgoed B.V.	
Architect:	FAAM ARCHITECTS	
Projectfase:	Verkooptekening	
Onderwerp:	Overzichtstekening BNR 36 Plattegr, gevel, doorsnede	
Formaat:	A0	
Schaal:	1:50	
Datum:	22-07-2022	
Getekend:	YDB	
