



bouwnr. 37

voorgevel
1 : 50




bouwnr. 37

achtergevel
1 : 50




bouwnr. 37

rechterzijgevel
1 : 50

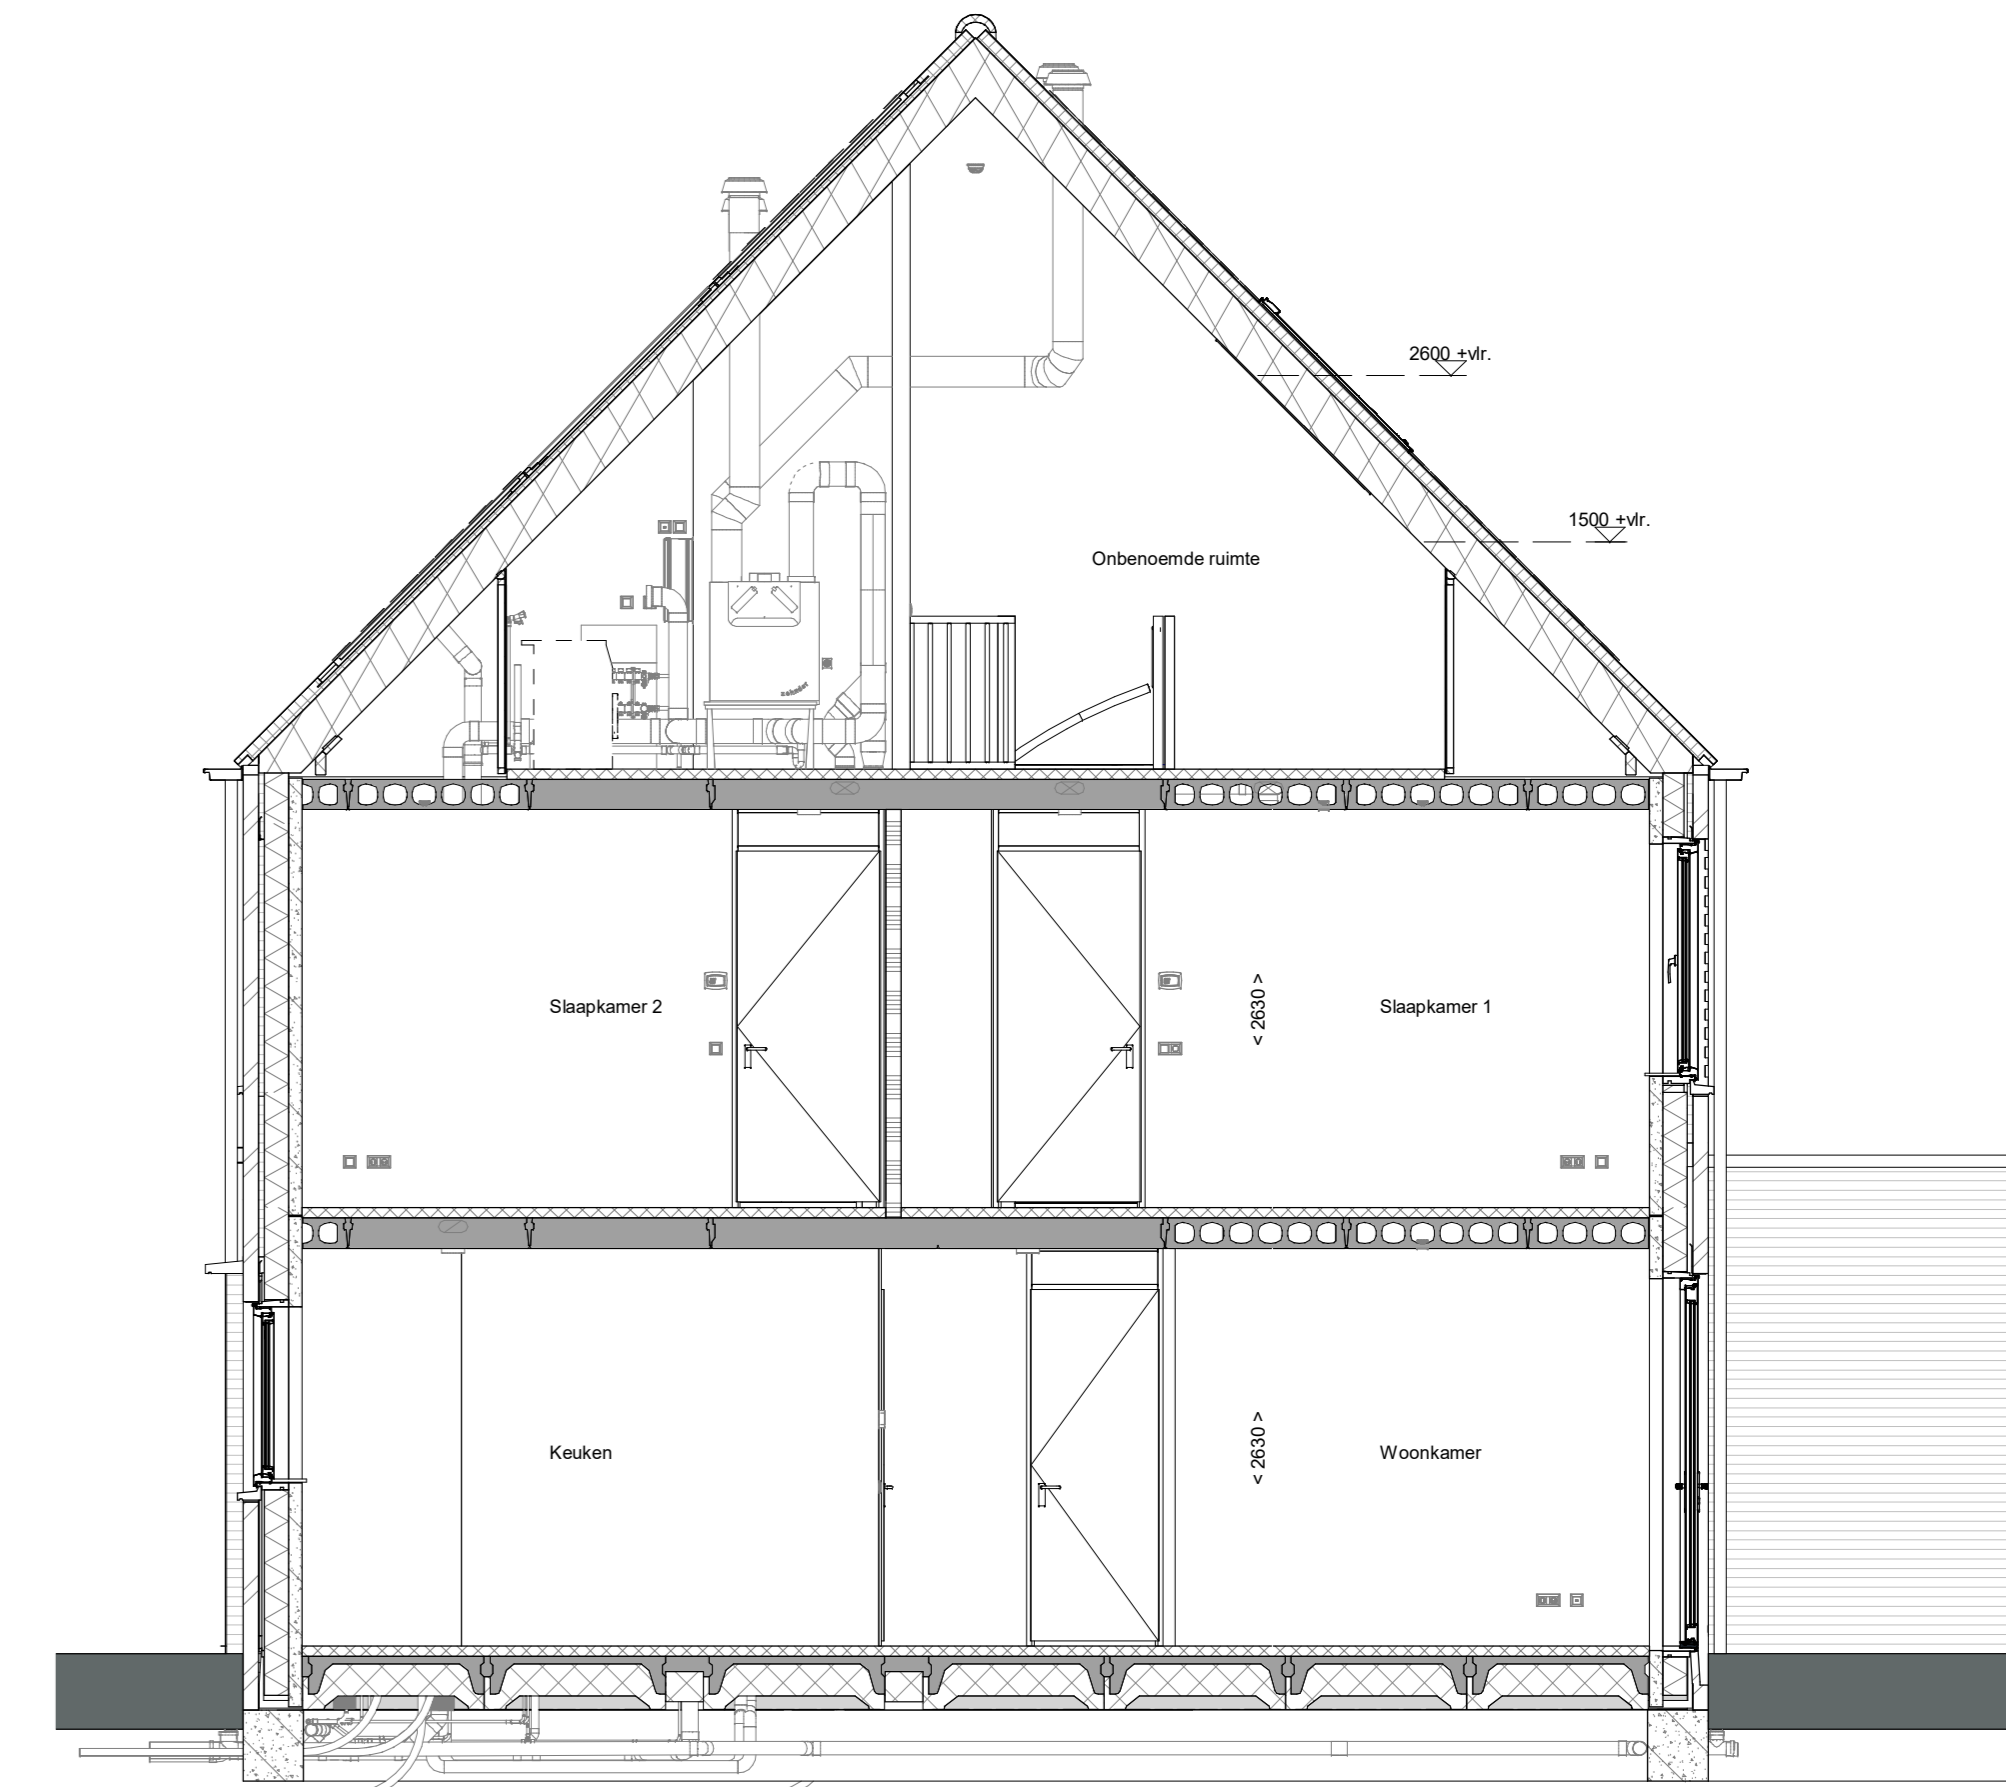


doorsnede A-A
1 : 50

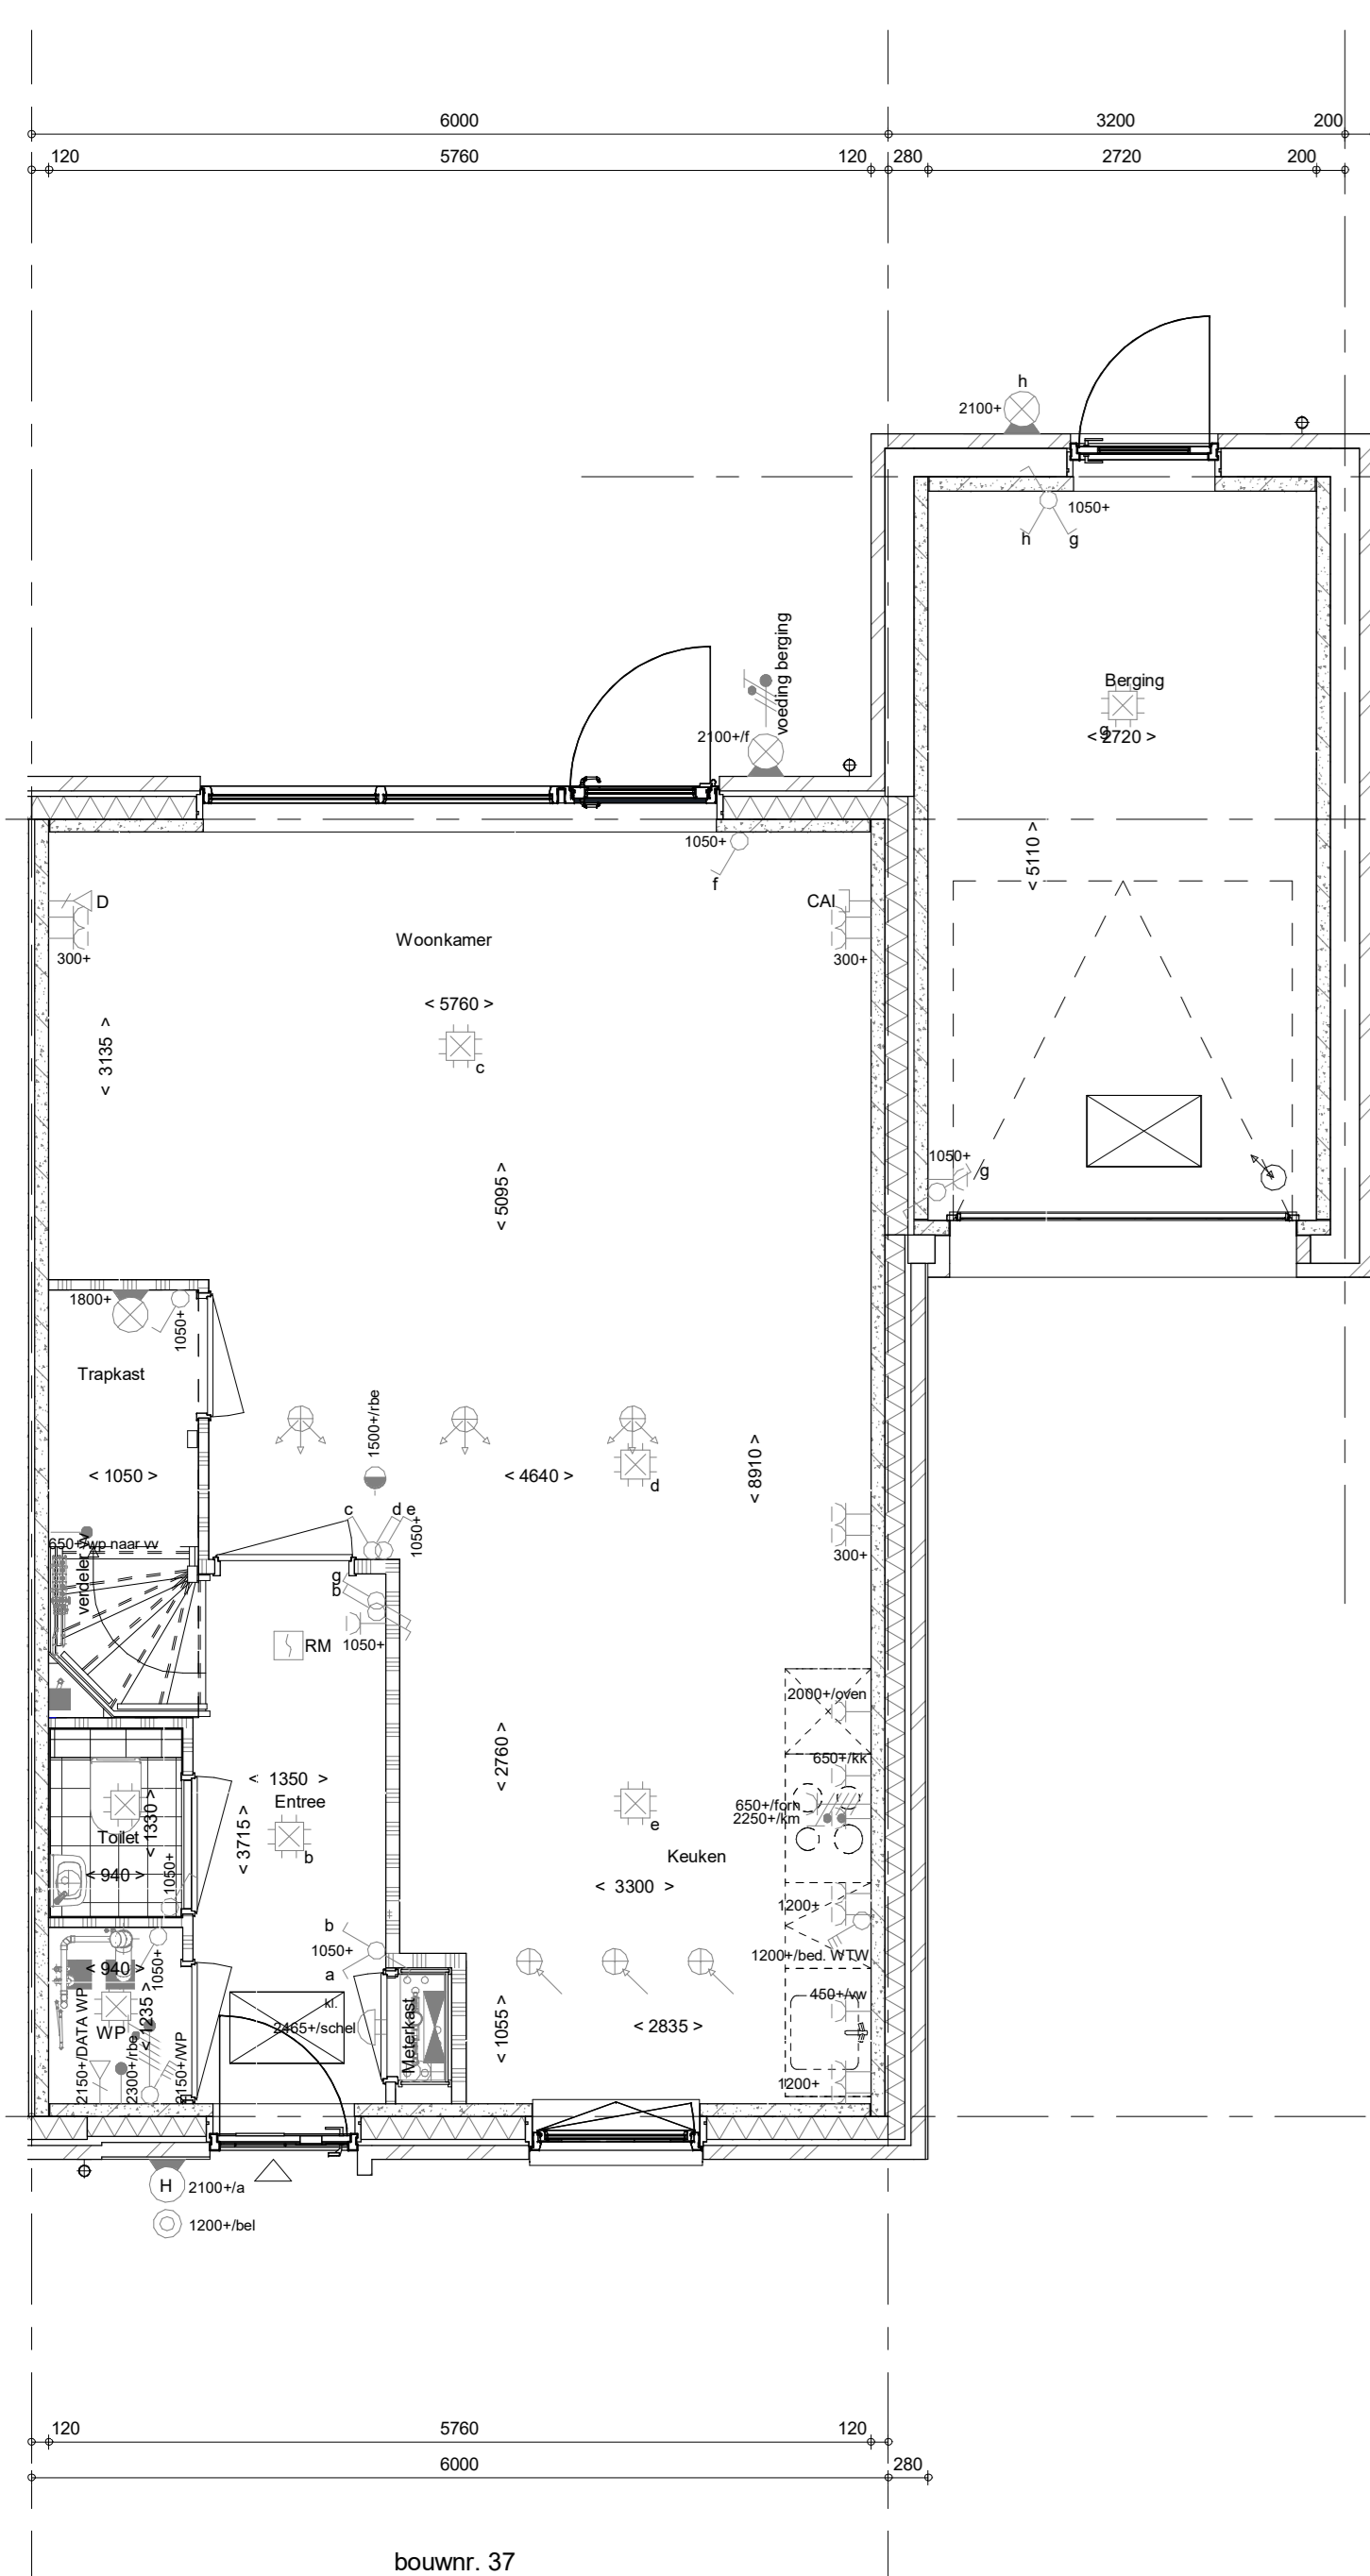


bouwnr. 37

Begane grond
1 : 50

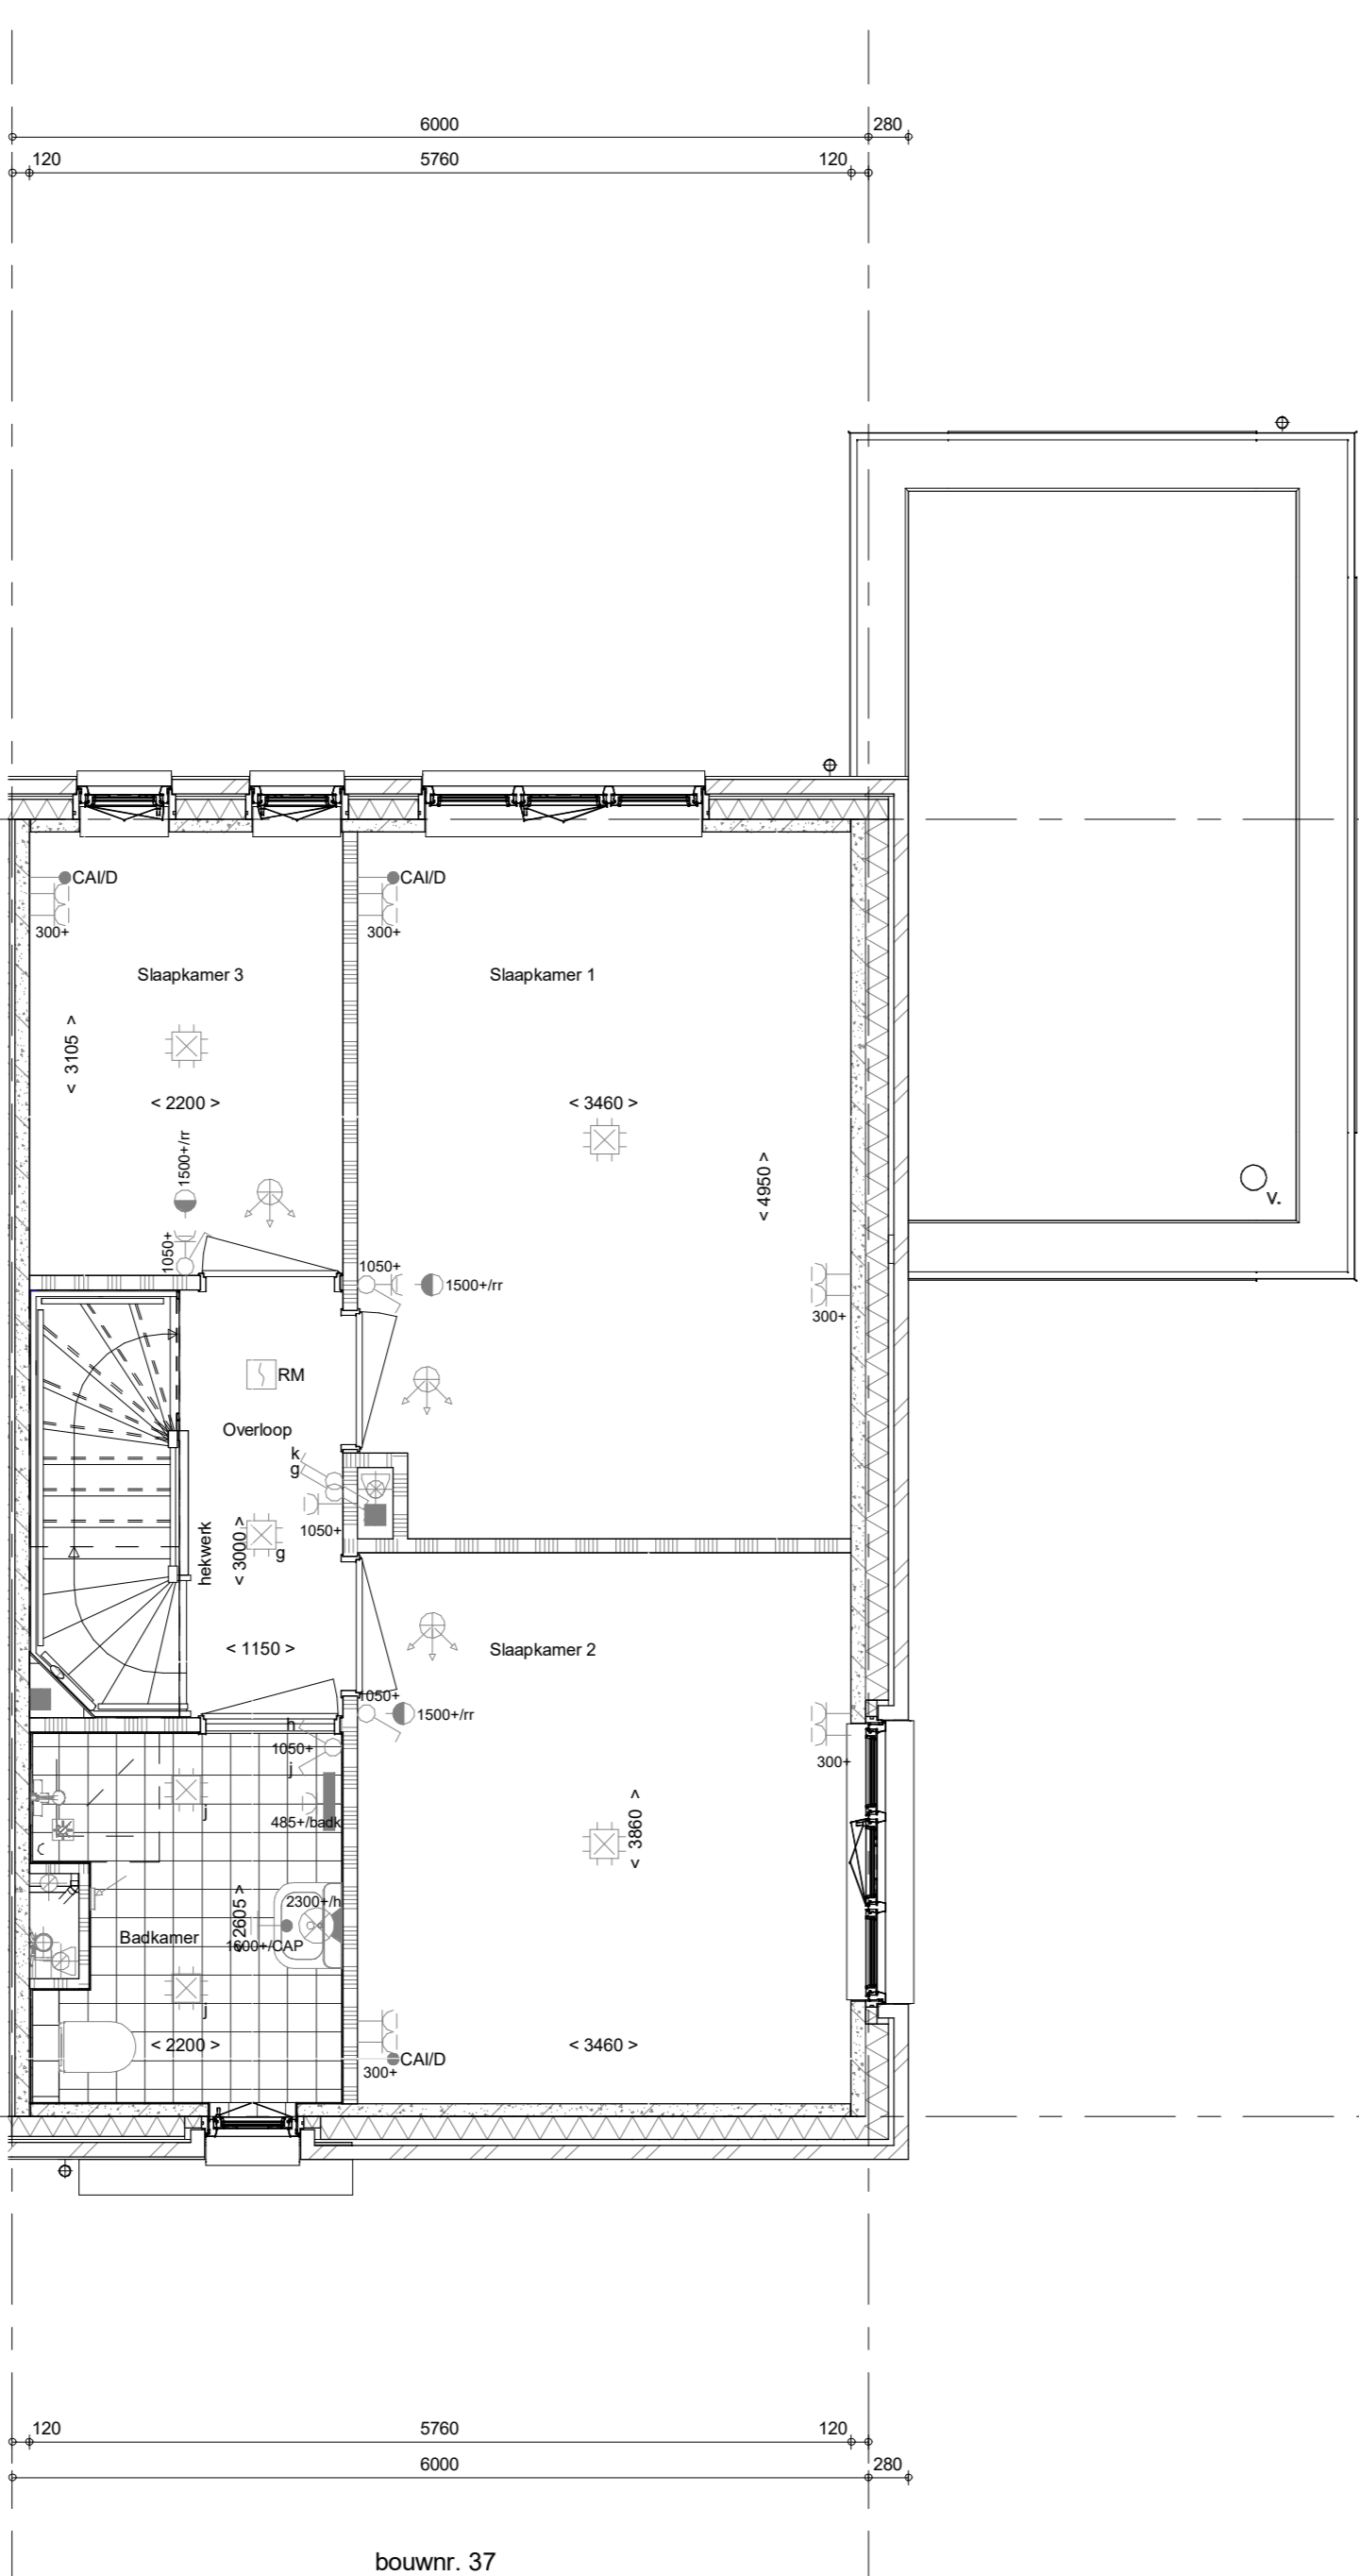


bouwnr. 37

1e verdieping
1 : 50

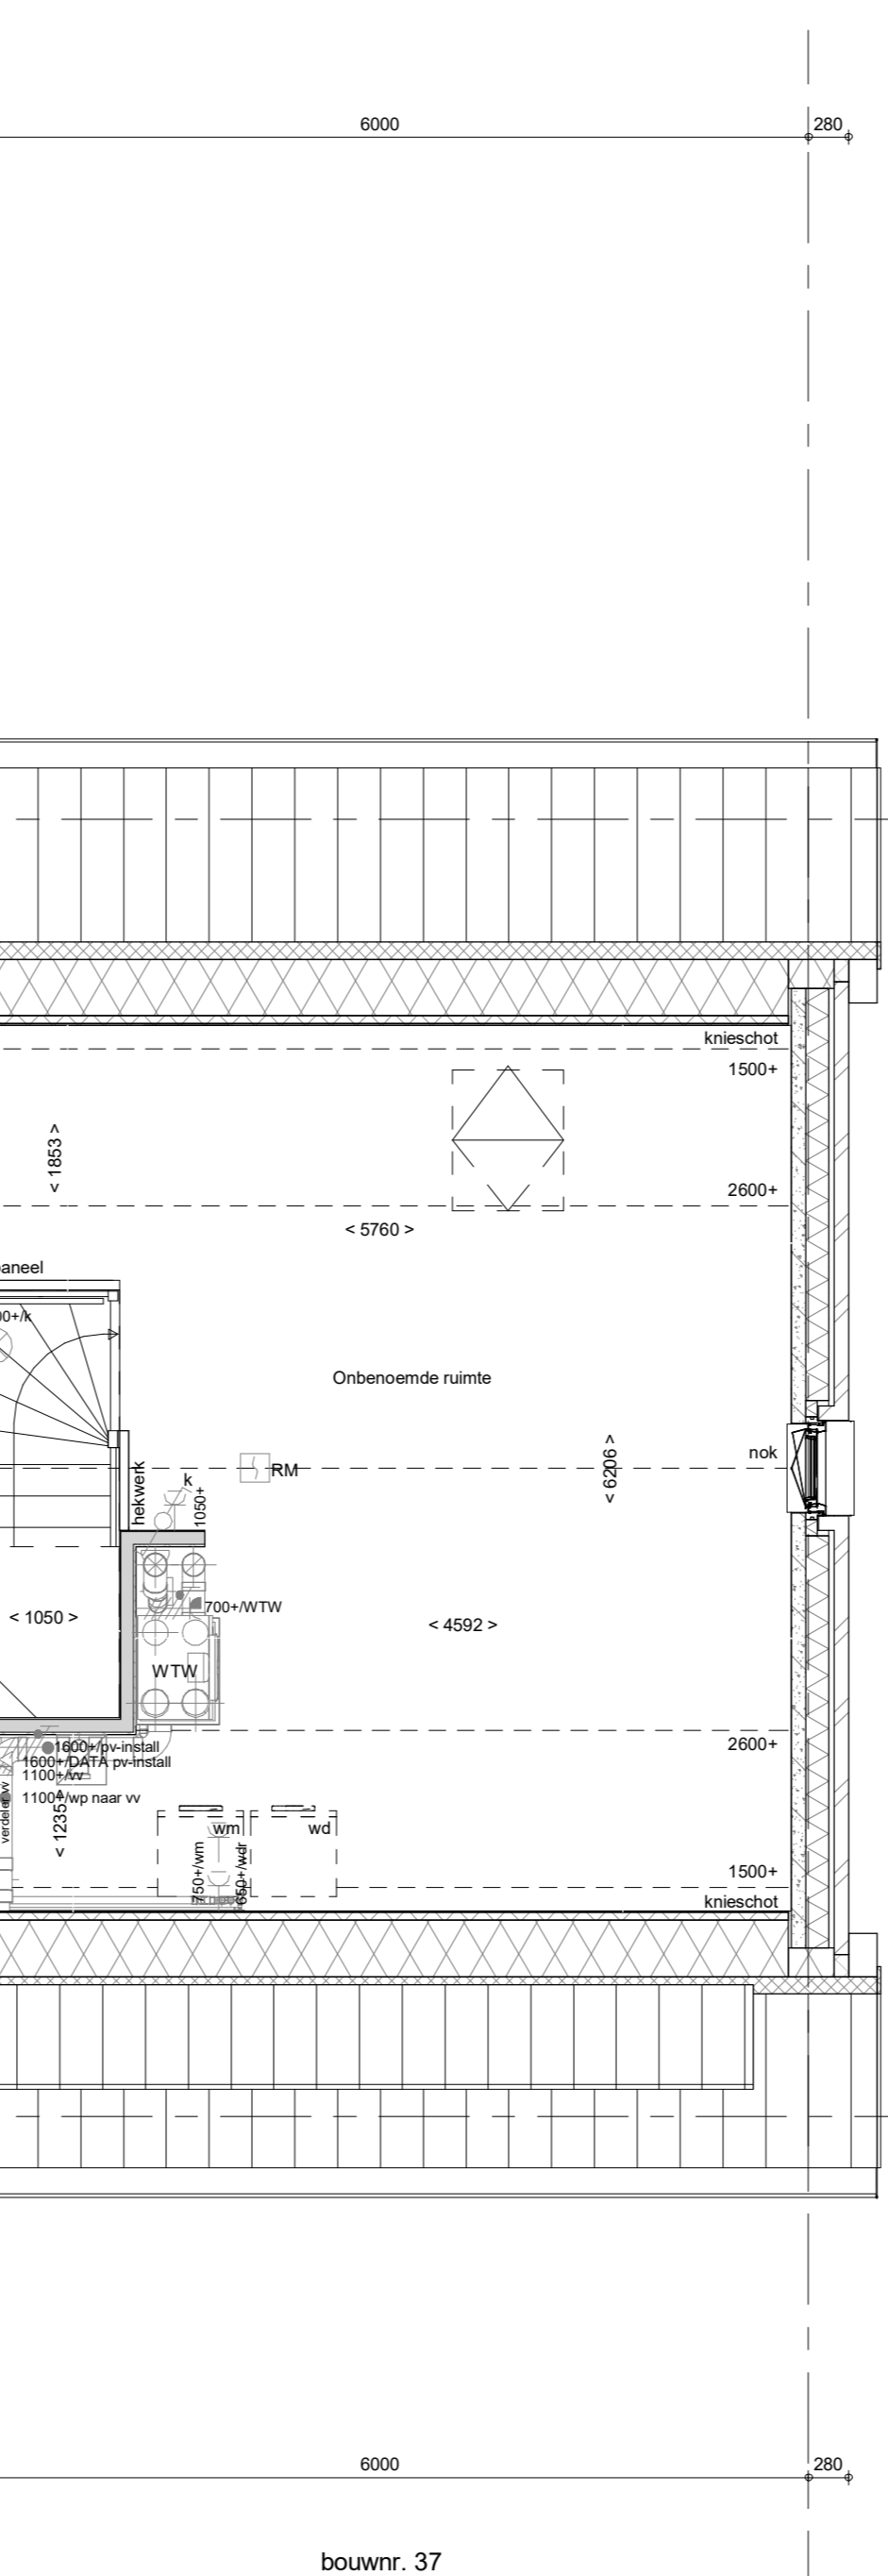

bouwnr. 37

2e verdieping
1 : 50

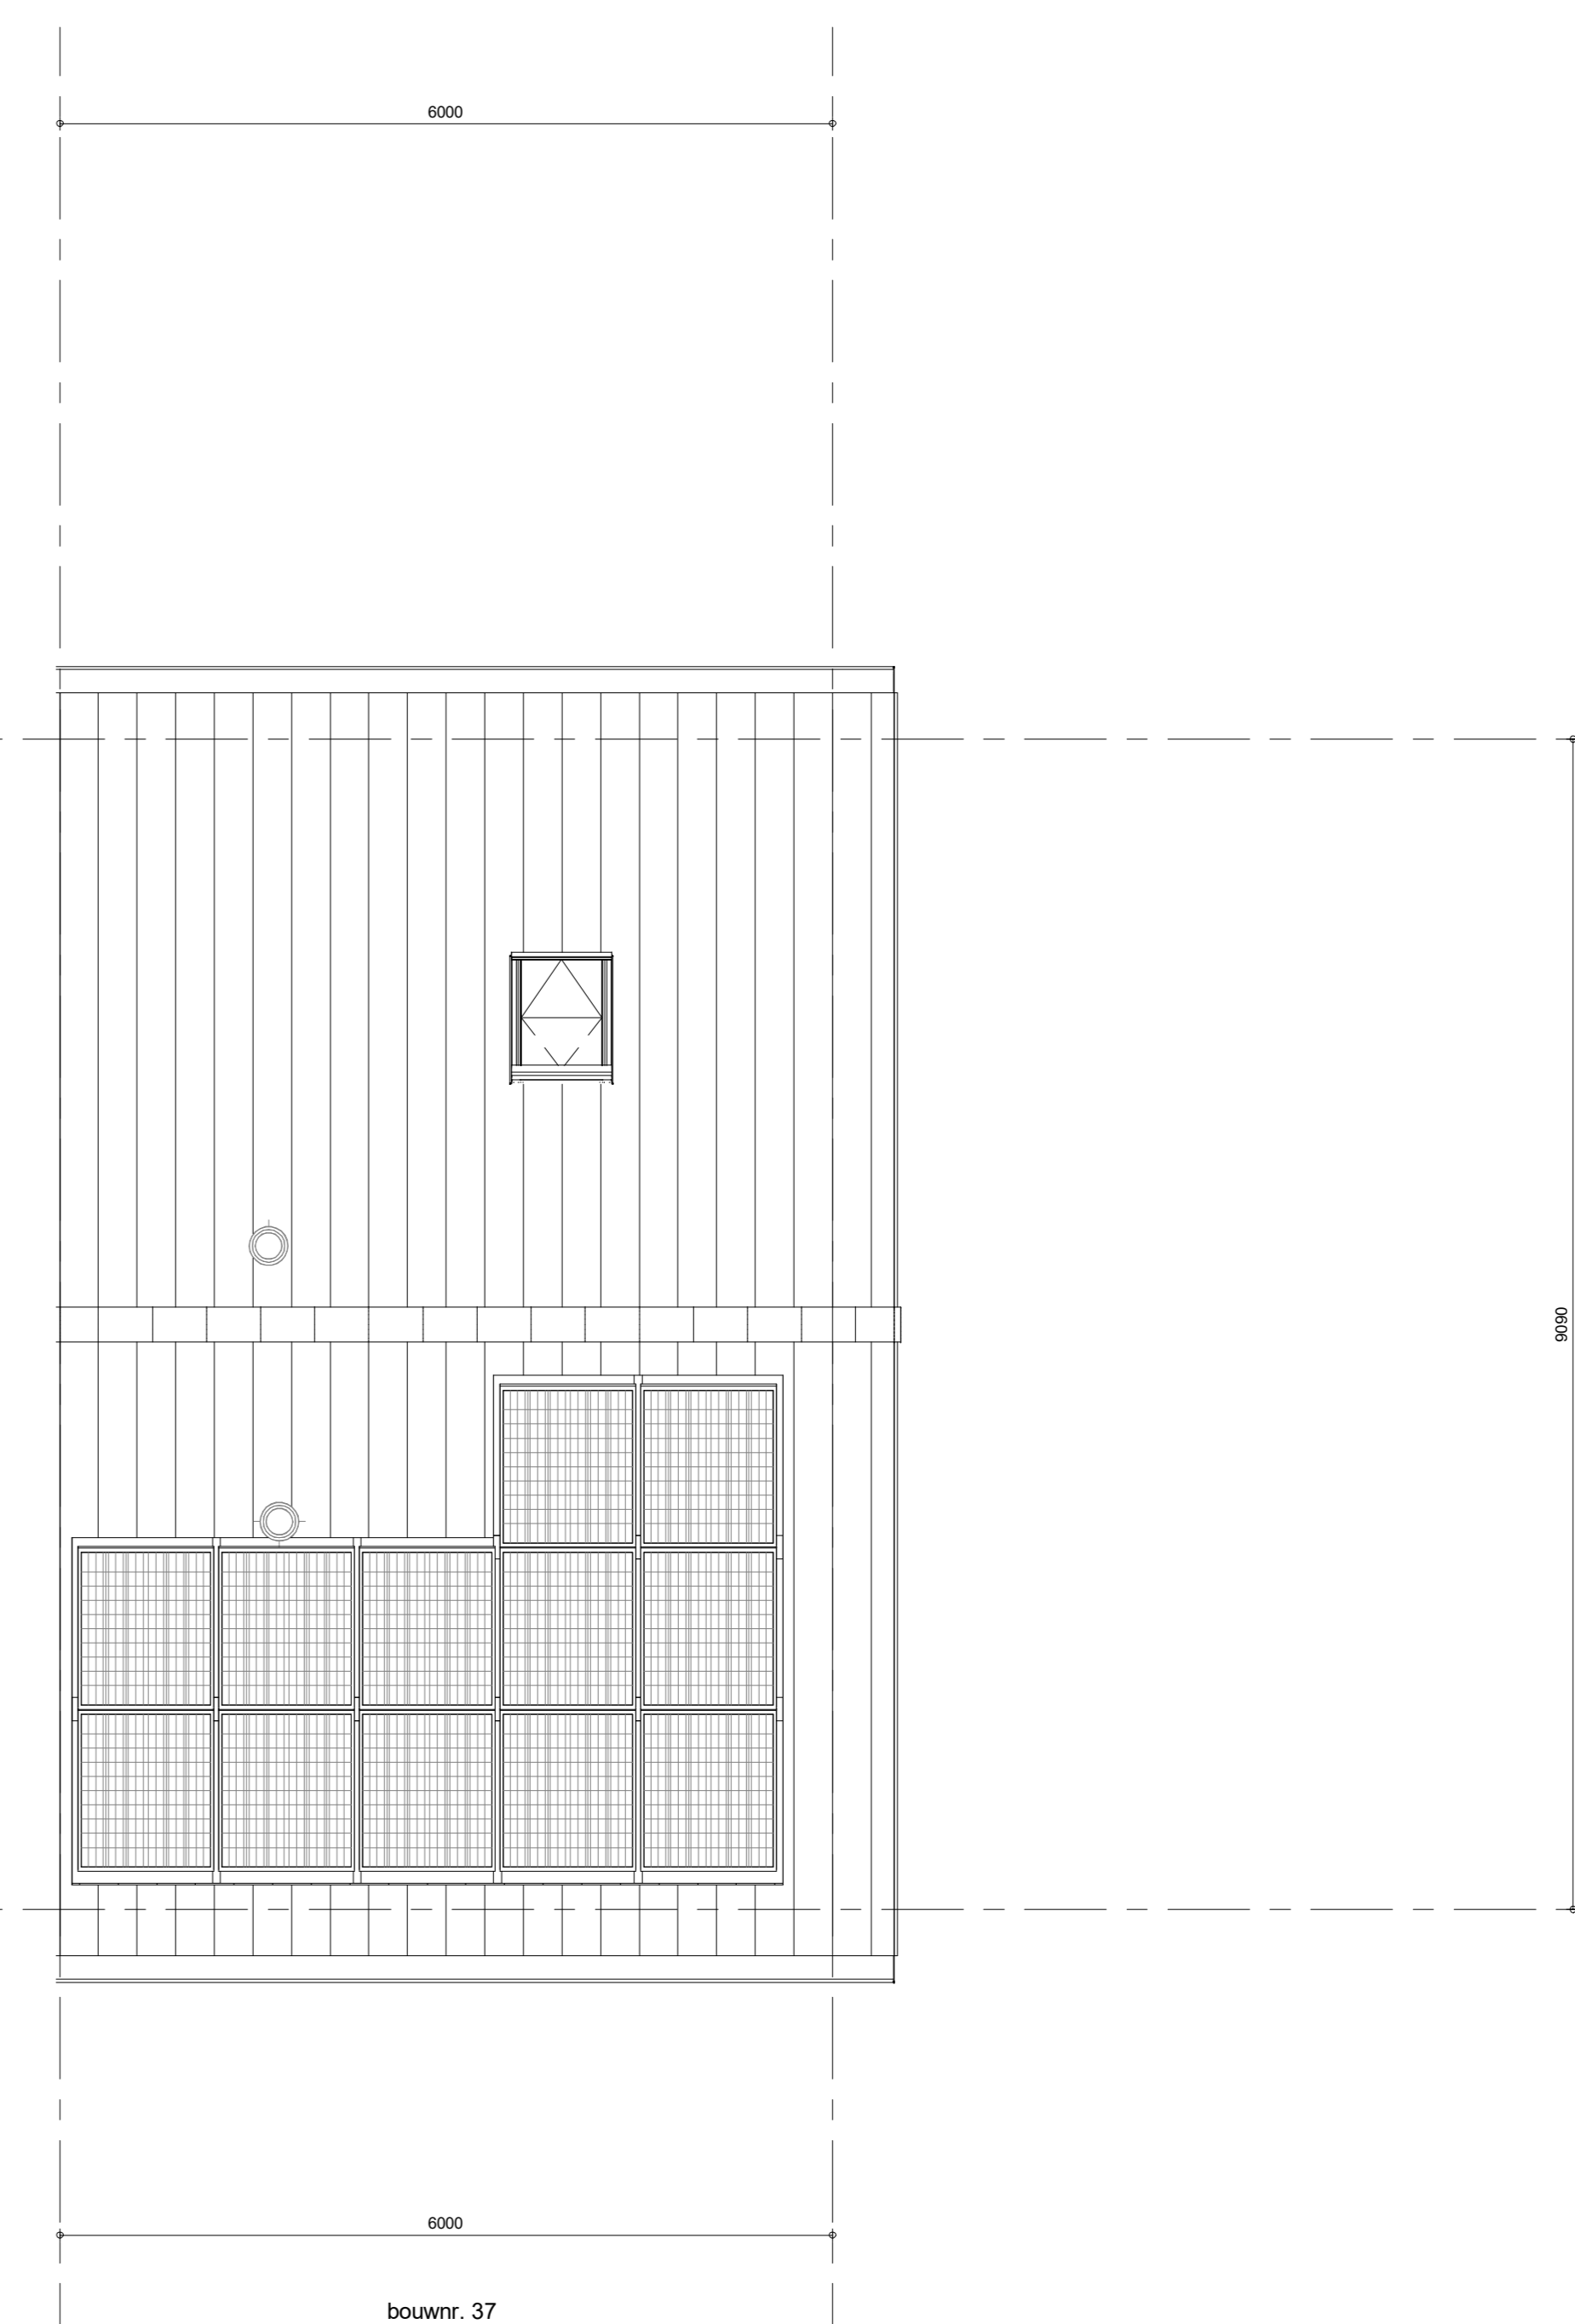

bouwnr. 37

Dakaanzicht
1 : 50

RENVOOI
Symbolen alleen van toepassing indien in de woning aangegeven

ELEKTRISCHE INSTALLATIE

- Aansluitpunt 1 fase, nul en beschermingscontact, pv-install bedraad, niet afgemonteerd (bos in mk)
- Aansluitpunt voeding PV-installatie (indien PV-install aanwezig)
- Aansluitpunt niet bedraad
- Loze leiding wordt bedraad met CAI en UTP kabel, niet afgemonteerd.
- Aansluitpunt TV
- Aansluitpunt DATA
- Deurbel
- Centraal aansluitpunt
- Centraaldoos lfv verlichting
- Beldrukker
- Enkeelpolige schakelaar met wandcontactdoos
- Aansluitpunt lfv armatuur op wand
- Rookmelder, optisch op lichttest conform NEN 2555
- Schakelaar, 1-polig
- Schakelaar, wissel
- Schakelaar, wissel / 2-voudige uitvoering
- Schakelaar, wissel / rekeelpolig
- Schakelaar, 3-standen lfv bediening ventilatie
- Sturing naar wip (fip)
- Na-regeling (r)
- Buizenvoeder (N-NO zijde schaduw(z))
- Vanderverlichting
- Wandcontactdoos 1-voudig met beschermingscontact
- Wandcontactdoos 1-voudig met beschermingscontact, waterdicht
- Wandcontactdoos 2-voudig met beschermingscontact, verticaal
- Wandcontactdoos 2-voudig met beschermingscontact, horizontaal
- Wandcontactdoos met wisselschakelaar
- Wandcontactdoos, perilex, 2x230V lfv fornuis
- Wandcontactdoos, perilex, mv 230V, WP 400V
- Dakdoorvoer t.b.v. PV
- Ruimte-reservering omvormer PV-installatie
- PV-paneel
- PV-paneleen ter indicatie, aantal en positie kan afwijken van tekening
- aantal PV-paneleen conform de specifieke bouwnummer BENG berekening

CENTRALE VERWARMING - EN WATERINSTALLATIE

- hwa o hemelwaterafvoer
- o buikenkraan voorstrijf (optie)
- o opstelplaats warmtepomp (WP)
- o opstelplaats expansievat
- o opstelplaats verdeler-voerverwarming
- o verwarmingscircuit in badkamer elektrisch

RENVOOI GEVEL

- A susmoester
- V ventilatierooster
- S screen
- o afsluippunt mechanische ventilatie plafond
- o afsluippunt mechanische ventilatie wand
- o boeierpunt mechanische ventilatie plafond
- o boeierpunt mechanische ventilatie wand

BOUWKUNDIG

- o kruipruimte
- o entree symbol
- o betonwanden
- o isolatie
- o metselwerk
- o gsbeton
- o ongesoleerde lichte scheidingwand
- o gesoleerde lichte scheidingwand
- o HSB-wand, 118mm
- o houten wand berging / zij-aanbouw
- o dakpakket
- o ribbenvloer
- o betonvloer
- o dakvloer
- o wandgevelwerk vlg. technische omschrijving

OPSTELPLAATS

- o w = wasmachine
- o w = wasdroger (eind en afvoer optoneel)

Wijziging nr.	Wijziging datum	Wijziging omschrijving
<p>Projectnaam: De Waarden I Aarlesche Erven Projectlocatie: Best Projectnr.: G-105813 / VB22-07500-01</p> <p>Opdrachtgever: Heijmans Vastgoed B.V. Architect: FAAM ARCHITECTS Projectfase: Verkooptekening Onderwerp: Overzichtstekening BNR 37 Plattegr, gevel, doorsnede</p>		
<p>Opdrachtgever: Heijmans Vastgoed B.V. Architect: FAAM ARCHITECTS Projectfase: Verkooptekening Onderwerp: Overzichtstekening BNR 37 Plattegr, gevel, doorsnede</p>	<p>Formaat: A0 verticaal Schaal: 1:50 Datum: 22-07-2022 Getek.: VDB</p>	<p>heijmans Woningbouw</p> <p>1 011 543 11 11 011 543 11 11 011 543 11 11</p> <p>VK-9.037</p>