



bouwnr. 41

voorgevel
1 : 50




bouwnr. 41

achtergevel
1 : 50




bouwnr. 41

linkerzijgevel
1 : 50

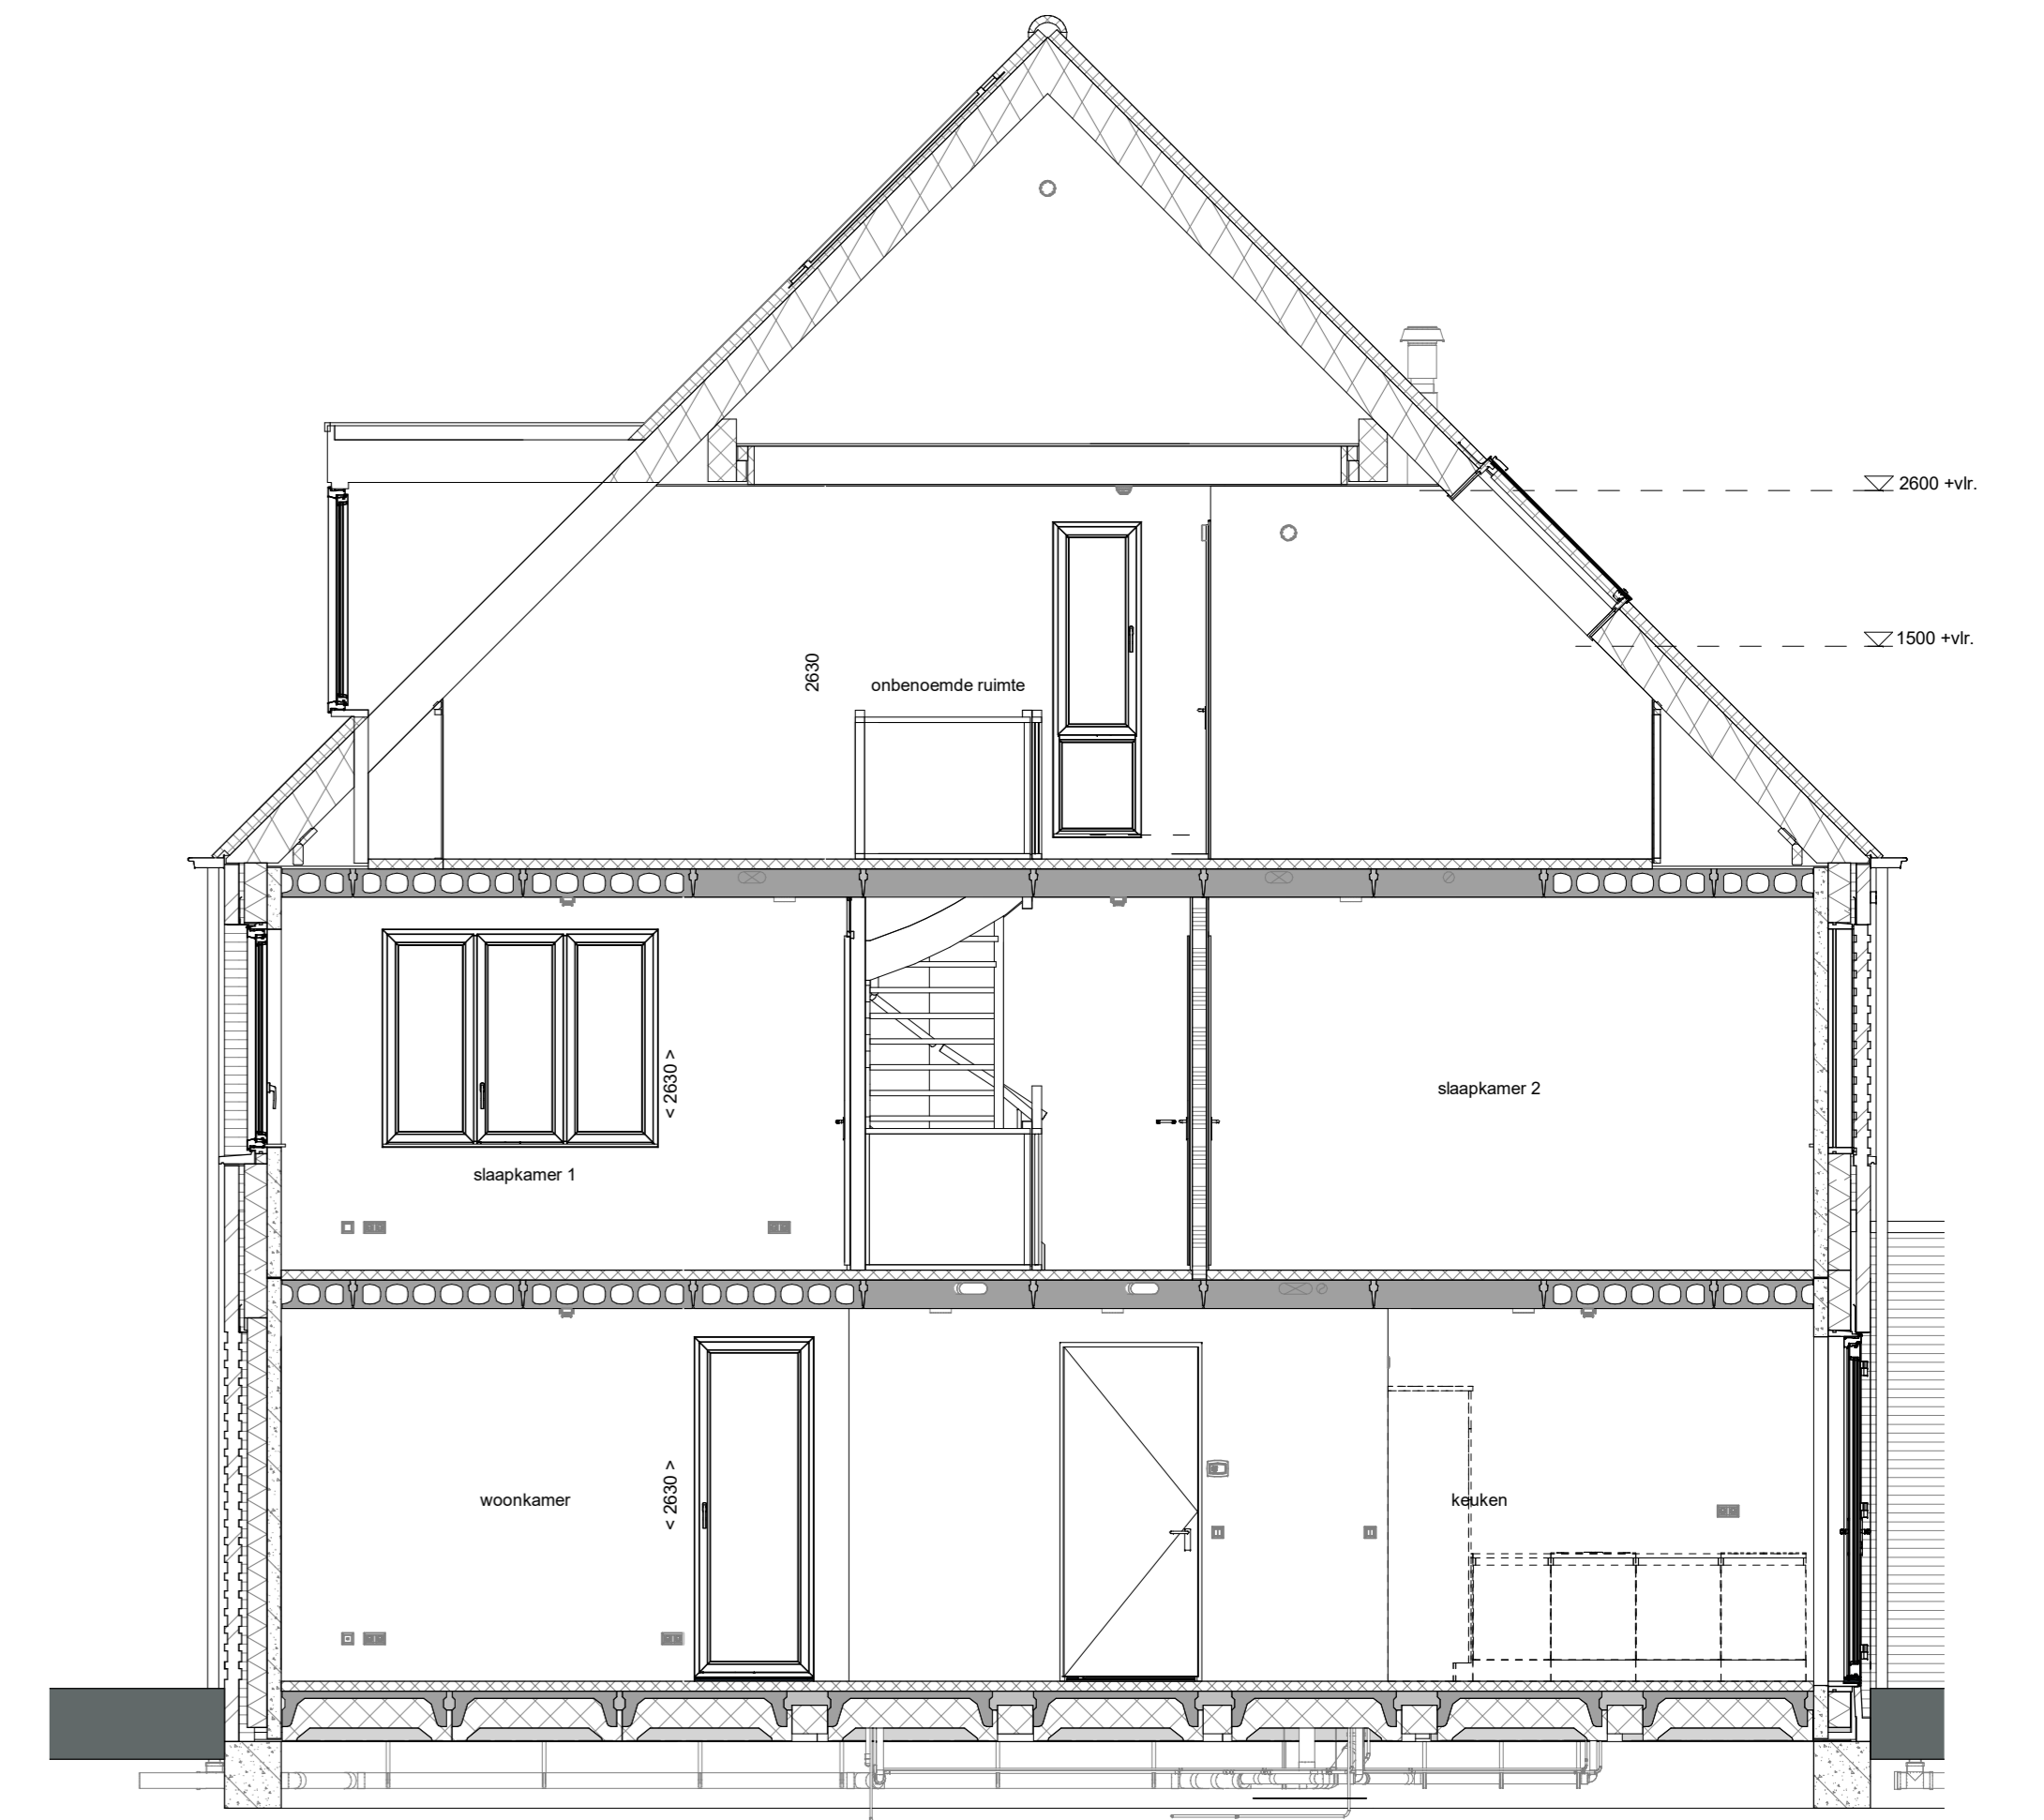


doorsnede A-A
1 : 50

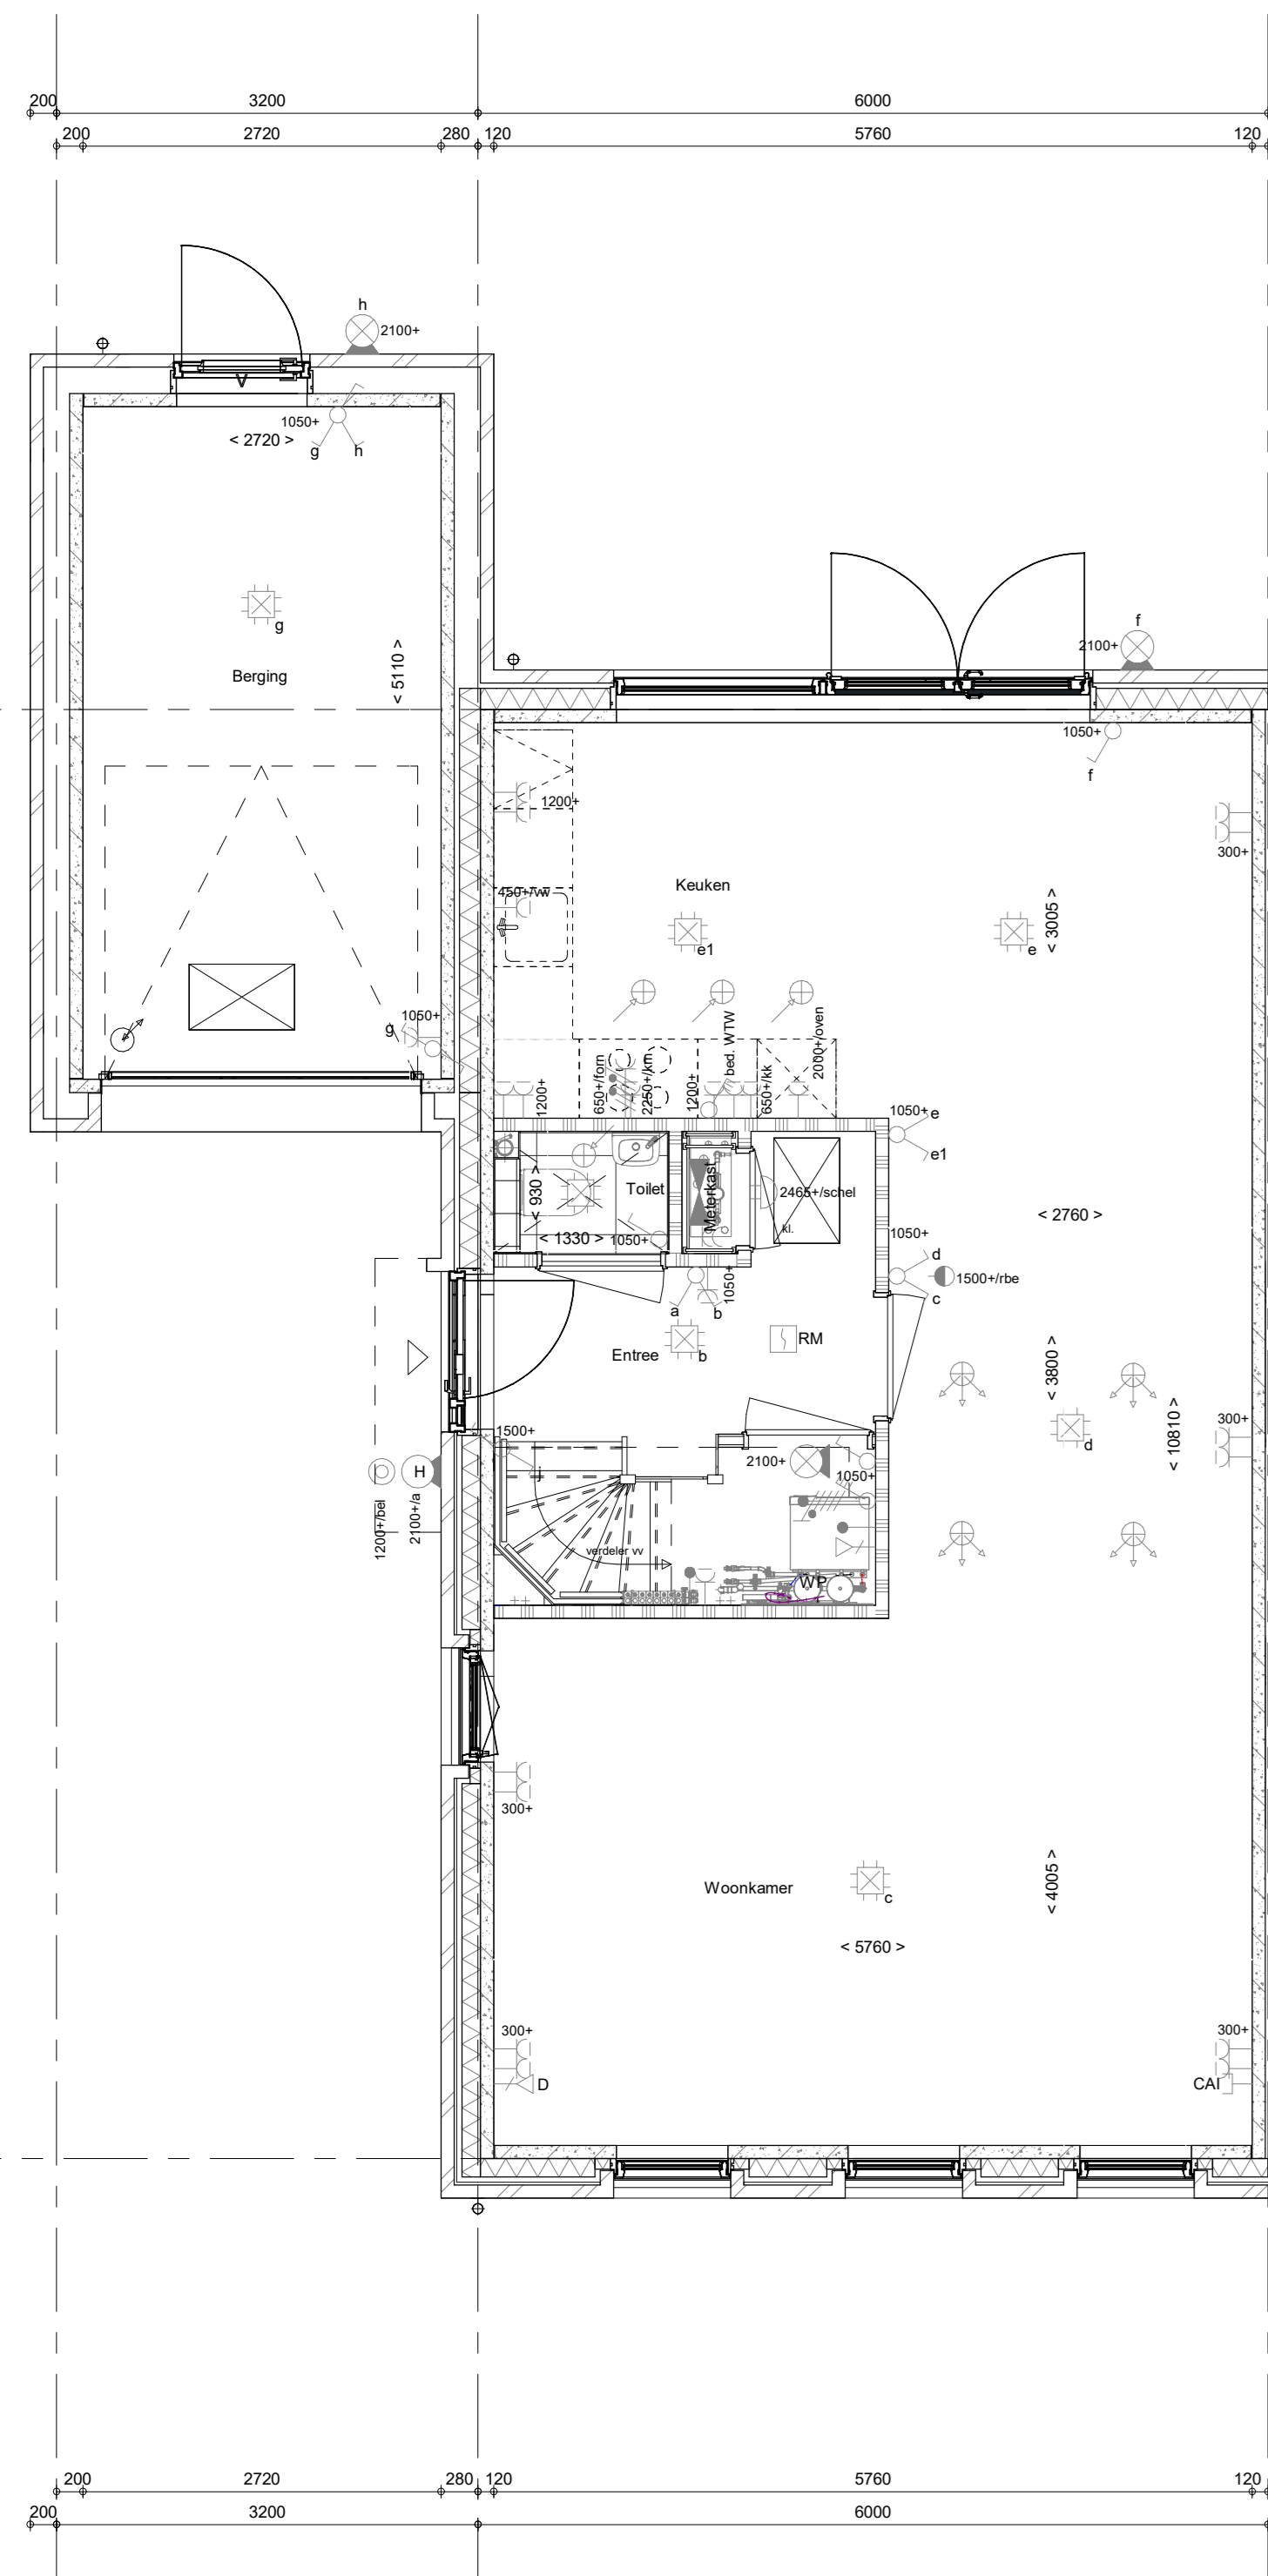


bouwnr. 11

Begane grond
1 : 50

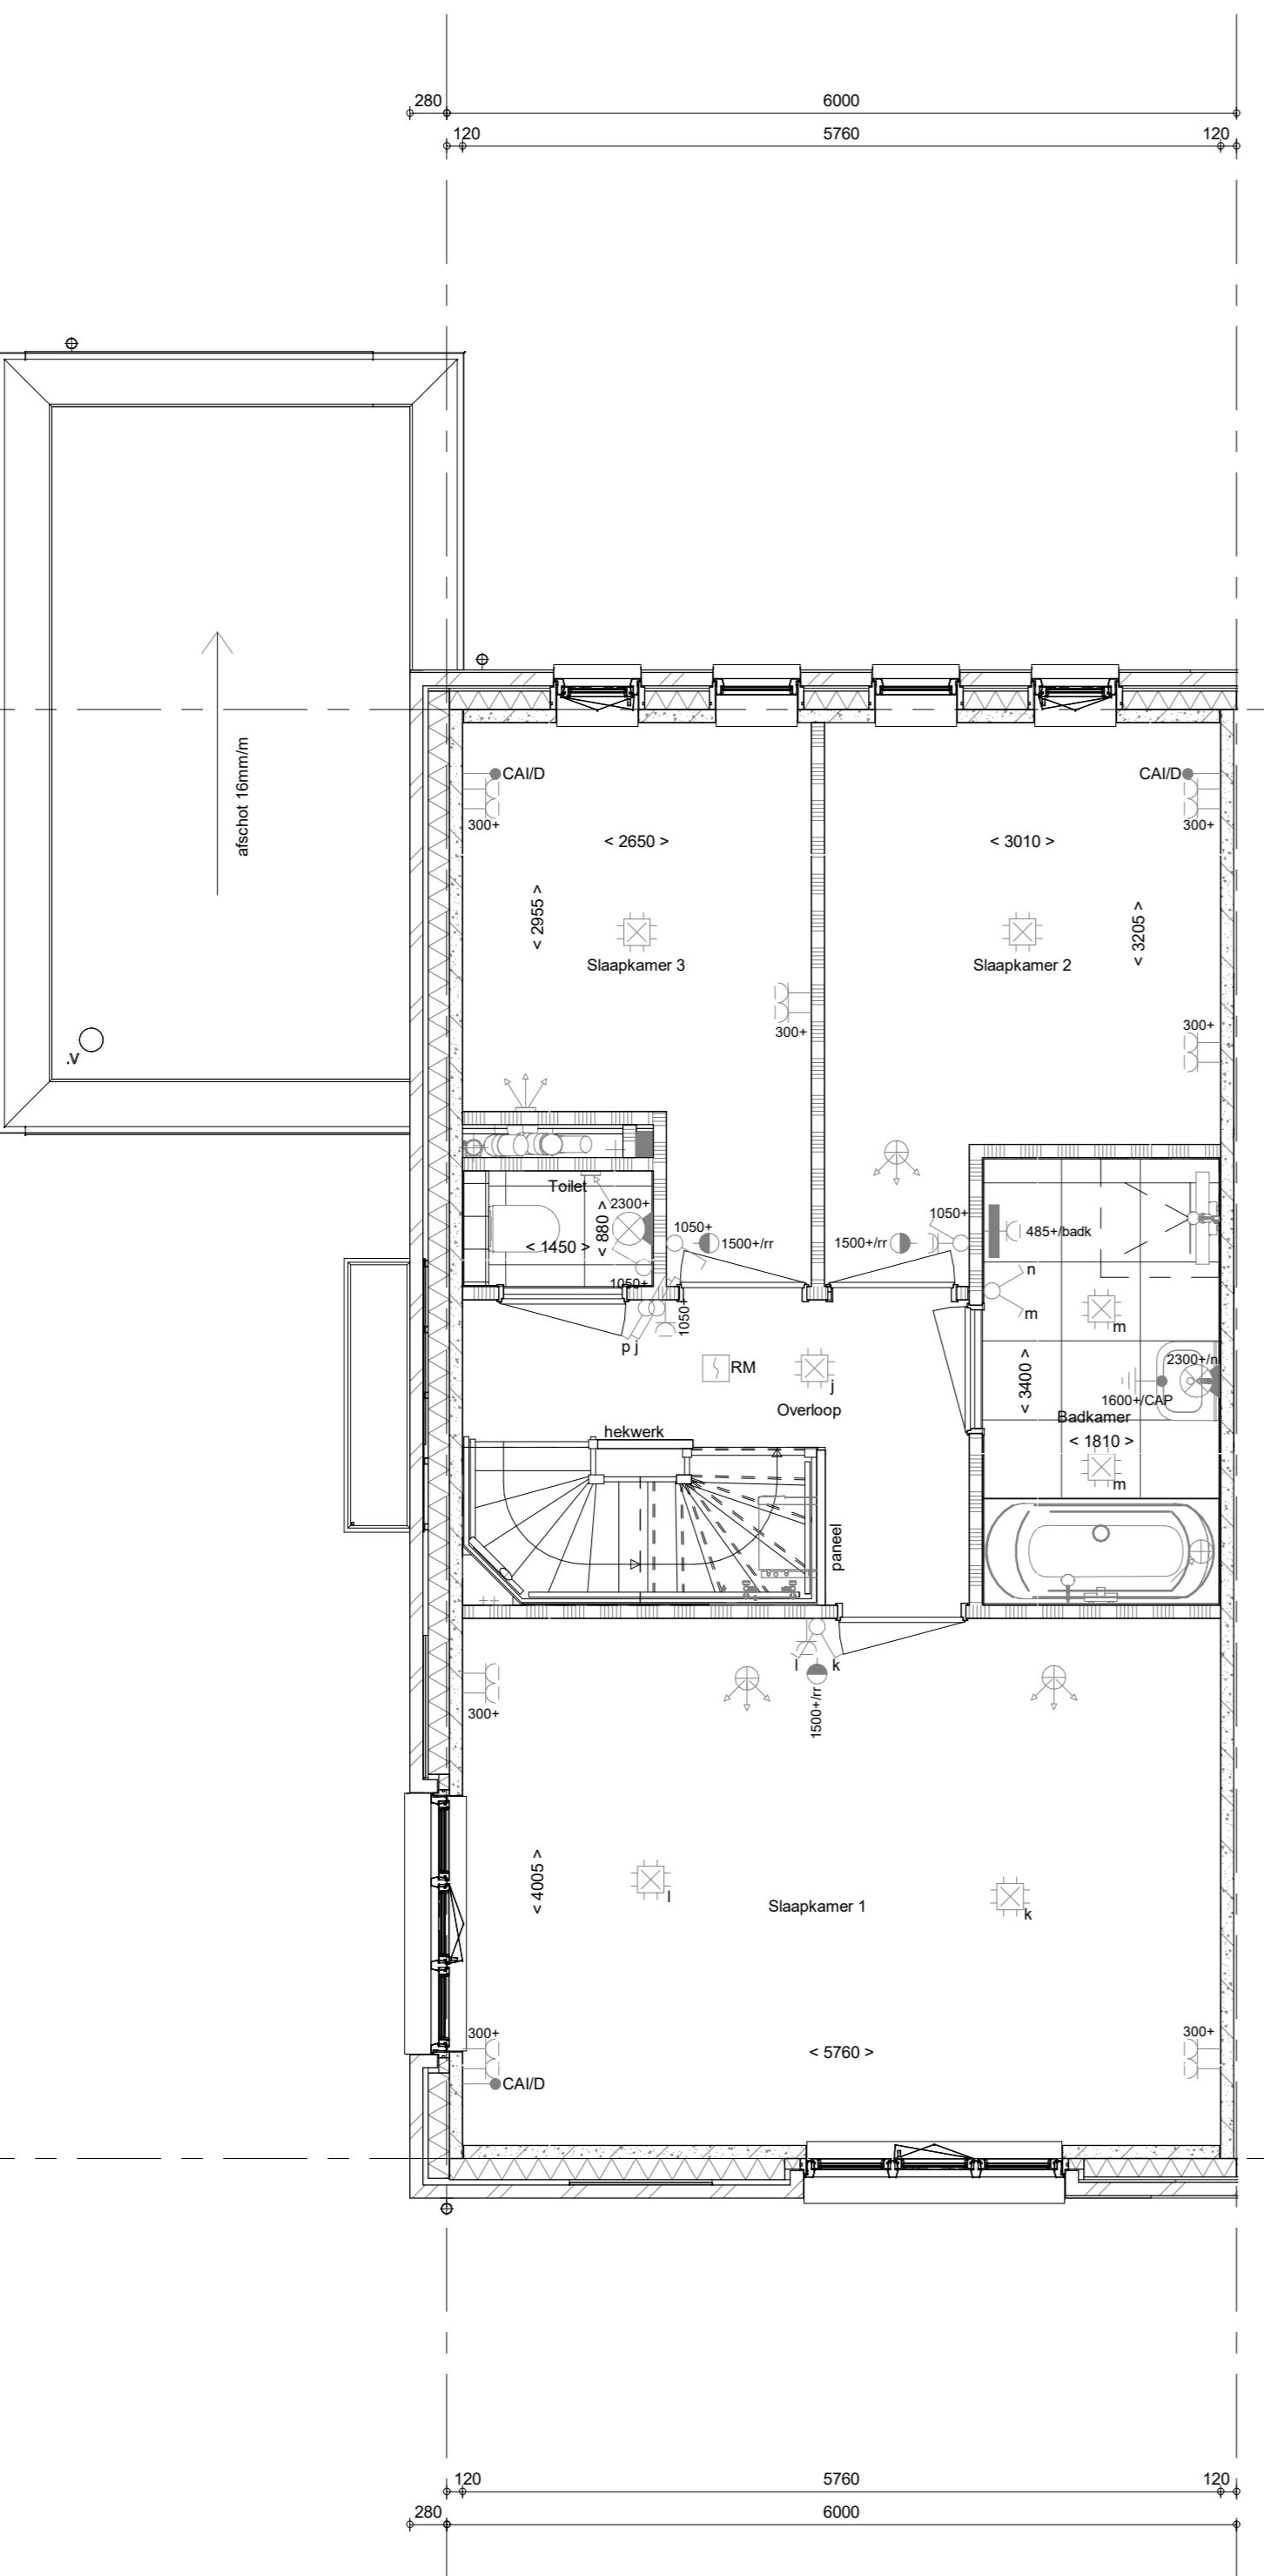


bouwnr. 41

1e verdieping
1 : 50

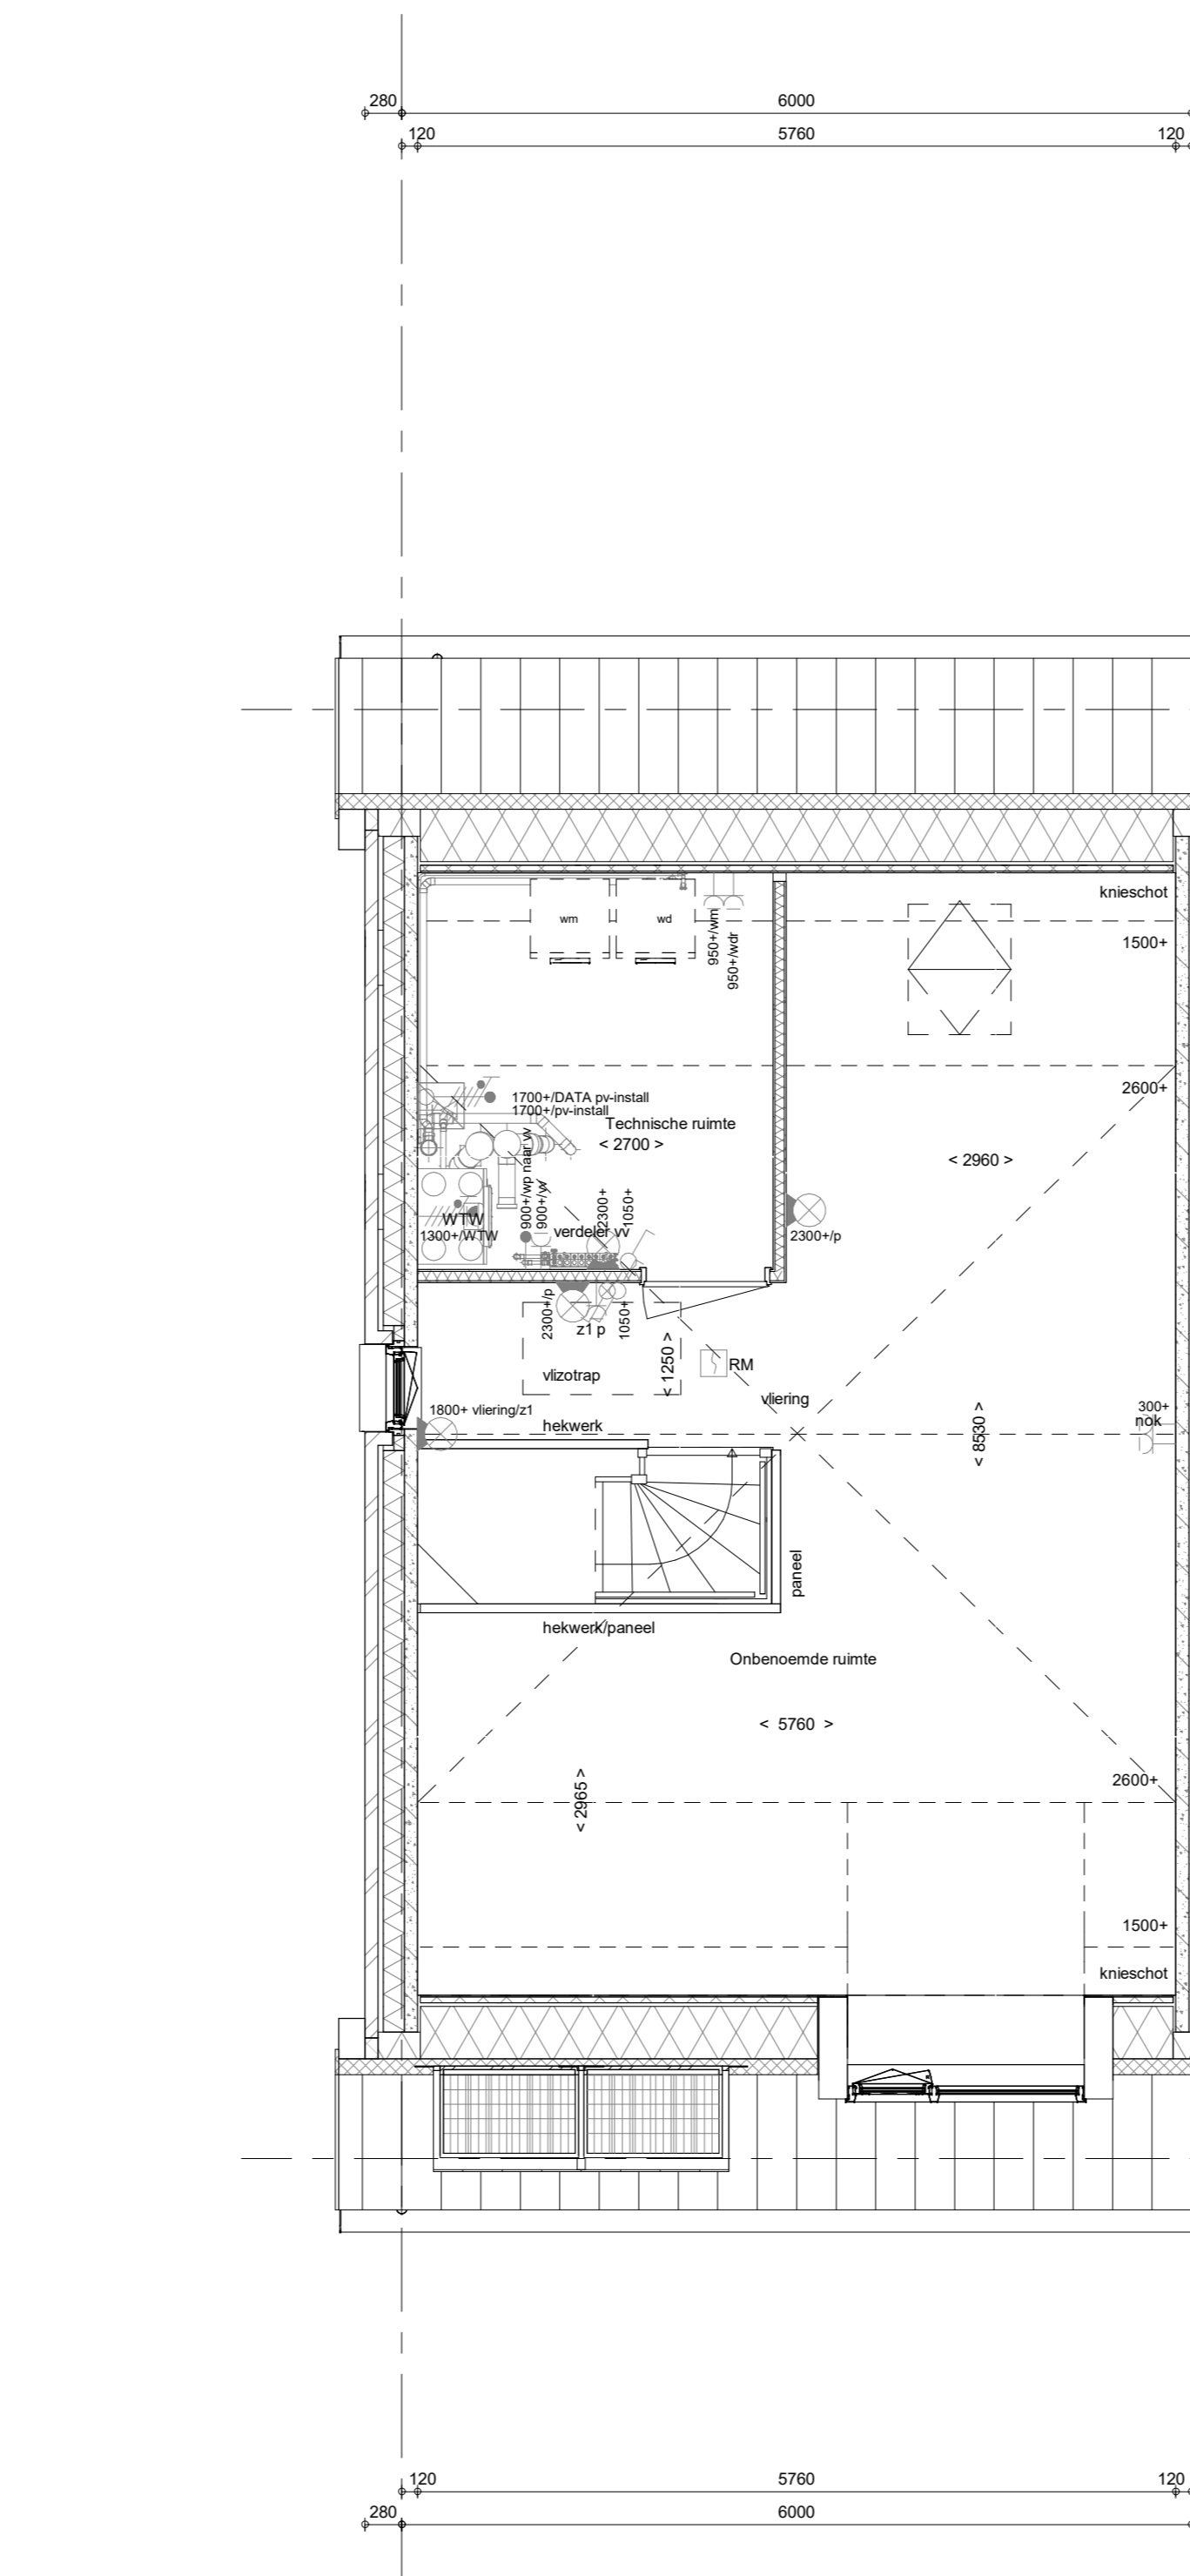

bouwnr. 41

2e verdieping
1 : 50

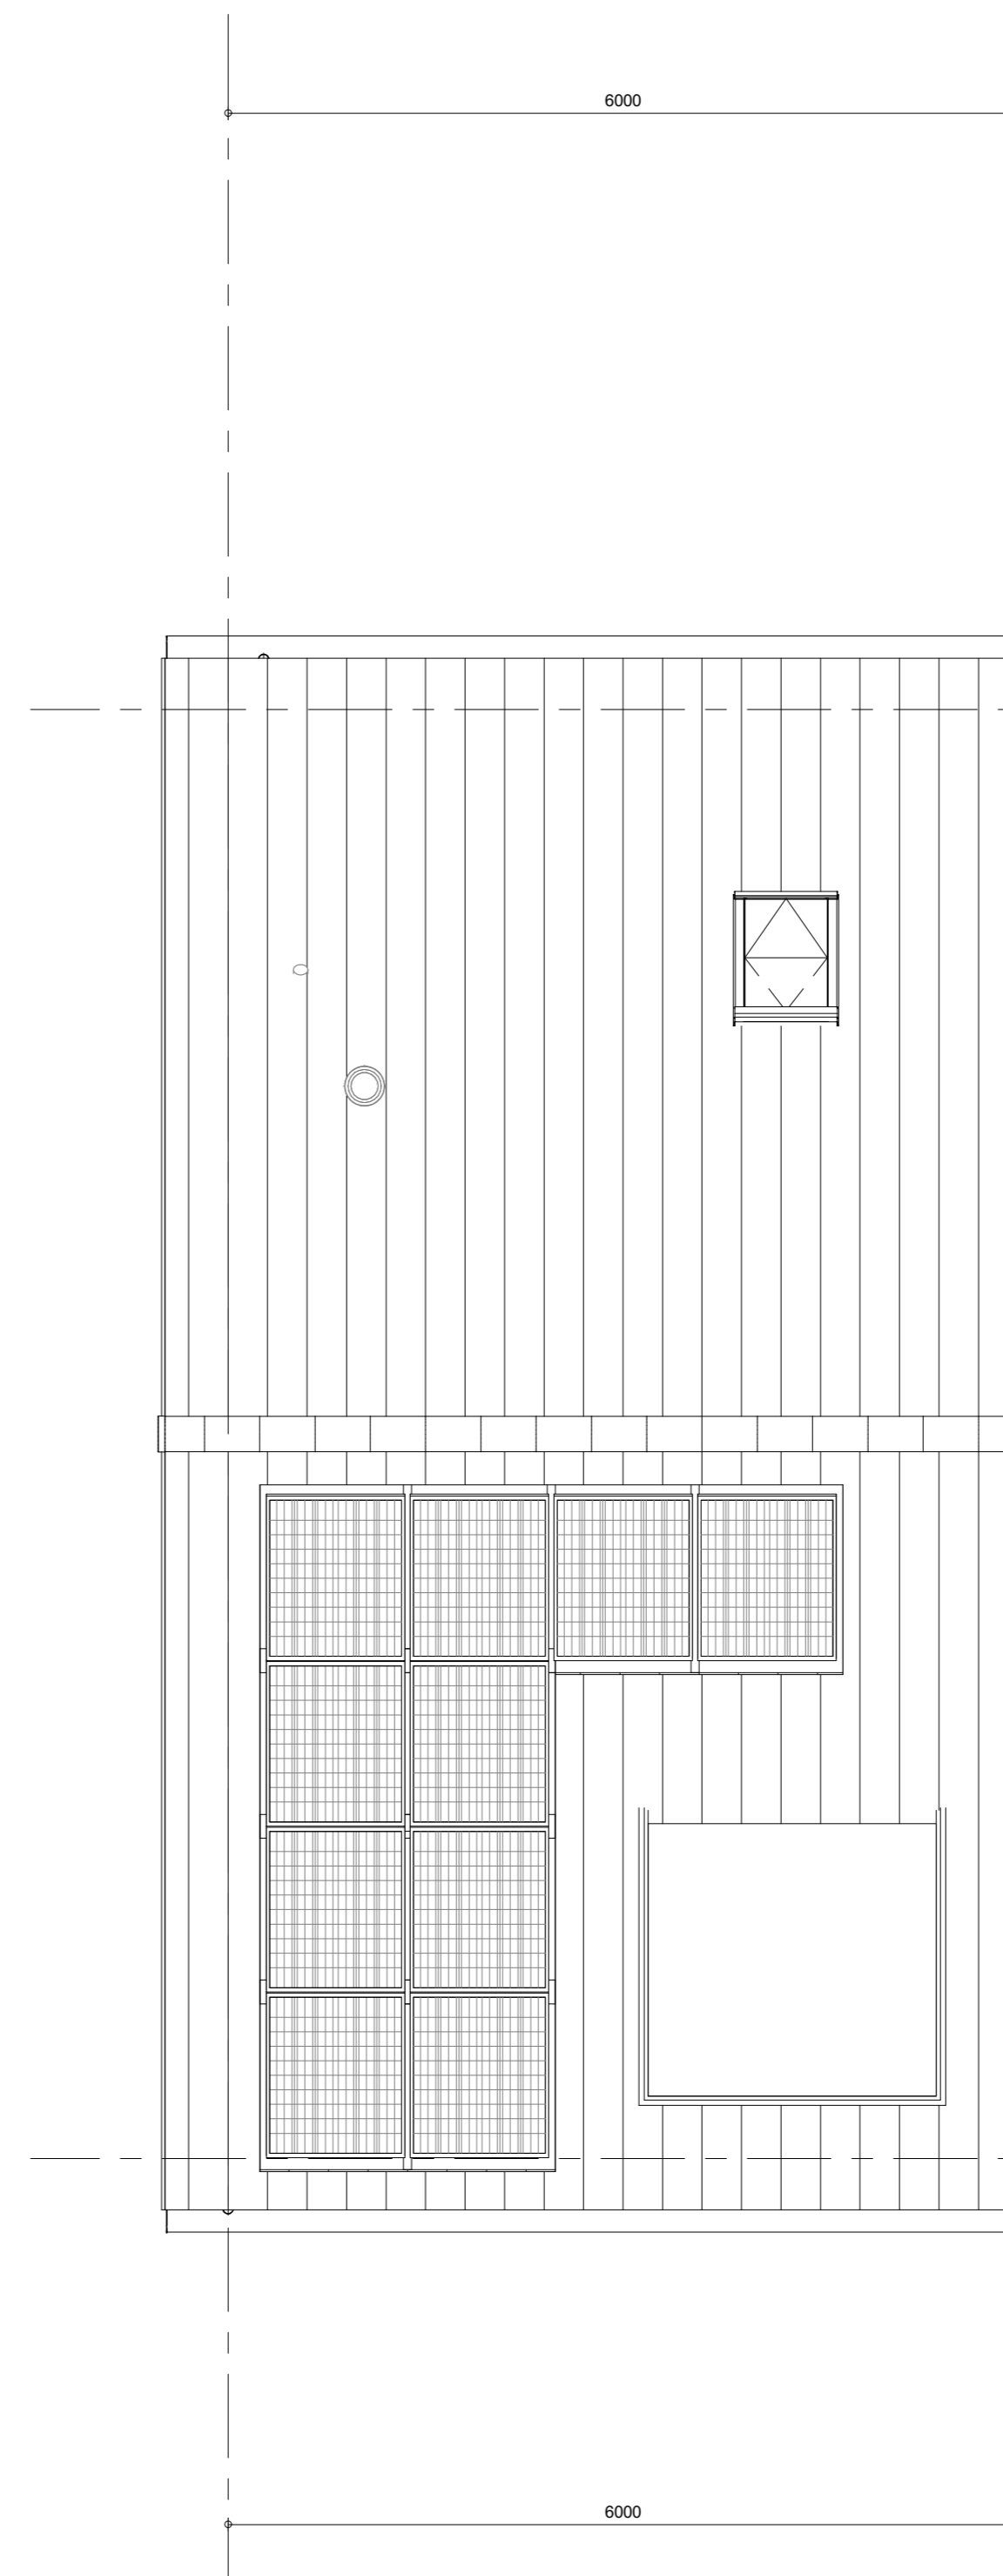

bouwnr. 41

Dakaanzicht
1 : 50

- RENVOOI**
Symbolen alleen van toepassing indien in de woning aangegeven
- ELEKTRISCHE INSTALLATIE**
- Aansluitpunt 1 fase, nul en beschermingscontact, pv-install bedraad, niet afgezonderd (loos in mk)
 - Aansluitpunt voeding PV-installatie (indien PV-install aanwezig)
 - Aansluitpunt niet bedraad
 - Loze kleding wordt bedraad met CAI en UTP kabel, niet afgezonderd
 - Aansluitpunt TV
 - Aansluitpunt DATA
 - Overstelt
 - Centraal aardpunt
 - Centraaldoos tlv verlichting
 - Bedrukker
 - Garagepoort schakelaar met wandcontactdoos
 - Aansluitpunt tlv armatuur op wand
 - Rookmelder, optisch op lichtnet conform NEN 2555
 - Schakelaar, 1-poolig
 - Schakelaar, serie-
 - Schakelaar, wissel-
 - Schakelaar, wissel-, 2-voudige uitvoering
 - Schakelaar, wissel-/rekeelpoolig
 - Schakelaar, 3-standen tlv bediening ventilatie
 - Slinging naar weg (fipe)
 - Na-regeling (r)
 - Ballenwaaier (N-NO zijde schaduwrijk)
 - Verdeelverlichting
 - Wandcontactdoos 1-voudig met beschermingscontact
 - Wandcontactdoos 1-voudig met beschermingscontact, waterdicht
 - Wandcontactdoos 2-voudig met beschermingscontact, verticaal
 - Wandcontactdoos 2-voudig met beschermingscontact, horizontaal
 - Wandcontactdoos met wisselbehuizing
 - Wandcontactdoos, perlek, 2x230V tlv format
 - Wandcontactdoos, perlek, mv 230V, WP 400V
 - PV Dakdoosvoer Lb v. PV
 - Rainwaterovervoering omvormer PV-installatie
 - PV-paneel
 - PV-paneel toe indicatie, aantal en positie kan afwijken van tekening
 - aantal PV panelen conform de specificatie bouwmaster BENG berekening
- CENTRALE VERWARMING - EN WATERINSTALLATIE**
- hwa e. hemelewatervoer
 - balloonkraan voorstrijk (optie)
 - opstelpaats warmtepomp (WP)
 - opstelpaats expansievat
 - opstelpaats gebalanceerde ventilatie (WW)
 - afzajpunt mechanische ventilatie plafond
 - afzajpunt mechanische ventilatie wand
 - opstelpaats verdeler-voerverwarming
 - verwarmingselement in badkamer elektrisch
- RENVOOI GEVEL**
- A serorooster
 - V ventilatorooster
 - S screen
 - toevoerpunt mechanische ventilatie plafond
 - toevoerpunt mechanische ventilatie wand
- VENTILATIE INSTALLATIE**
- opstelpaats gebalanceerde ventilatie (WW)
 - afzajpunt mechanische ventilatie plafond
 - afzajpunt mechanische ventilatie wand
- BOUWKUNDIG**
- knijplijk
 - entree symbool
 - betonwanden
 - isolatie
 - metsewerk
 - gasbeton
 - ongesoleerde lichte scheidingwand
 - geïsoleerde lichte scheidingwand
 - HSB-wand, 118mm
 - houten wand berging / zij-aanbouw
 - dakpaakket
 - ribbenvloer
 - betonvloer
 - dekvloer
 - wandiegelwerk vgs. technische omschrijving
 - wm = wasmachine
 - wg = wasdroger (nied en afvoer optoneer)
 - Draaklijning volgens EN 12165
 - R
 - L
- RENVOOI BEGLAZING**
- beglazing aan binnenzijde (tenzij anders aangegeven)
 - inbraakwerendheidsklasse 2 volgens NEN 5006
 - o o beglazing dubbel isolerend
 - o o o beglazing triple isolerend
 - o e o beglazing dubbel isolerend, letselveilig
 - o e o o beglazing triple isolerend, letselveilig
 - o e o o o beglazing dubbel isolerend, doorvalveilig
 - o e o o o o beglazing triple isolerend, doorvalveilig
 - M beglazing, matglas
 - fl beglazing, 30 min. brandwerend
 - fl o beglazing, goudwerend
 - fl o o beglazing, zonwerend

Wijziging nr. Wijziging datum Wijziging omschrijving	
<p>Projectnaam: De Waarden I Aarlesche Erven</p> <p>Projectlocatie: Best</p> <p>Projectnr.: G.105513 / VB22-07500-01</p> <p>Opdrachtgever: Heijmans Vastgoed B.V.</p> <p>Architect: FAAM ARCHITECTS</p> <p>Projectfase: Verkooptekening</p> <p>Onderwerp: Overzichtstekening BNR 41 Plattegr, gevel, doorsnede</p>	<p>heijmans Woningbouw</p> <p>Grafikaan-05 Postbus 171 1300 AA Amsterdam T. 020-4451111</p> <p>020-4711111 020-4711111 F. 020-4451111</p> <p>Formaat: A0 verhoogd</p> <p>Schaal: 1:50</p> <p>Datum: 22-07-2022</p> <p>Gek.: V05</p> <p>VK-9.041</p>