




bouwnr. 47

voorgevel  
1 : 50




bouwnr. 47

achtergevel  
1 : 50

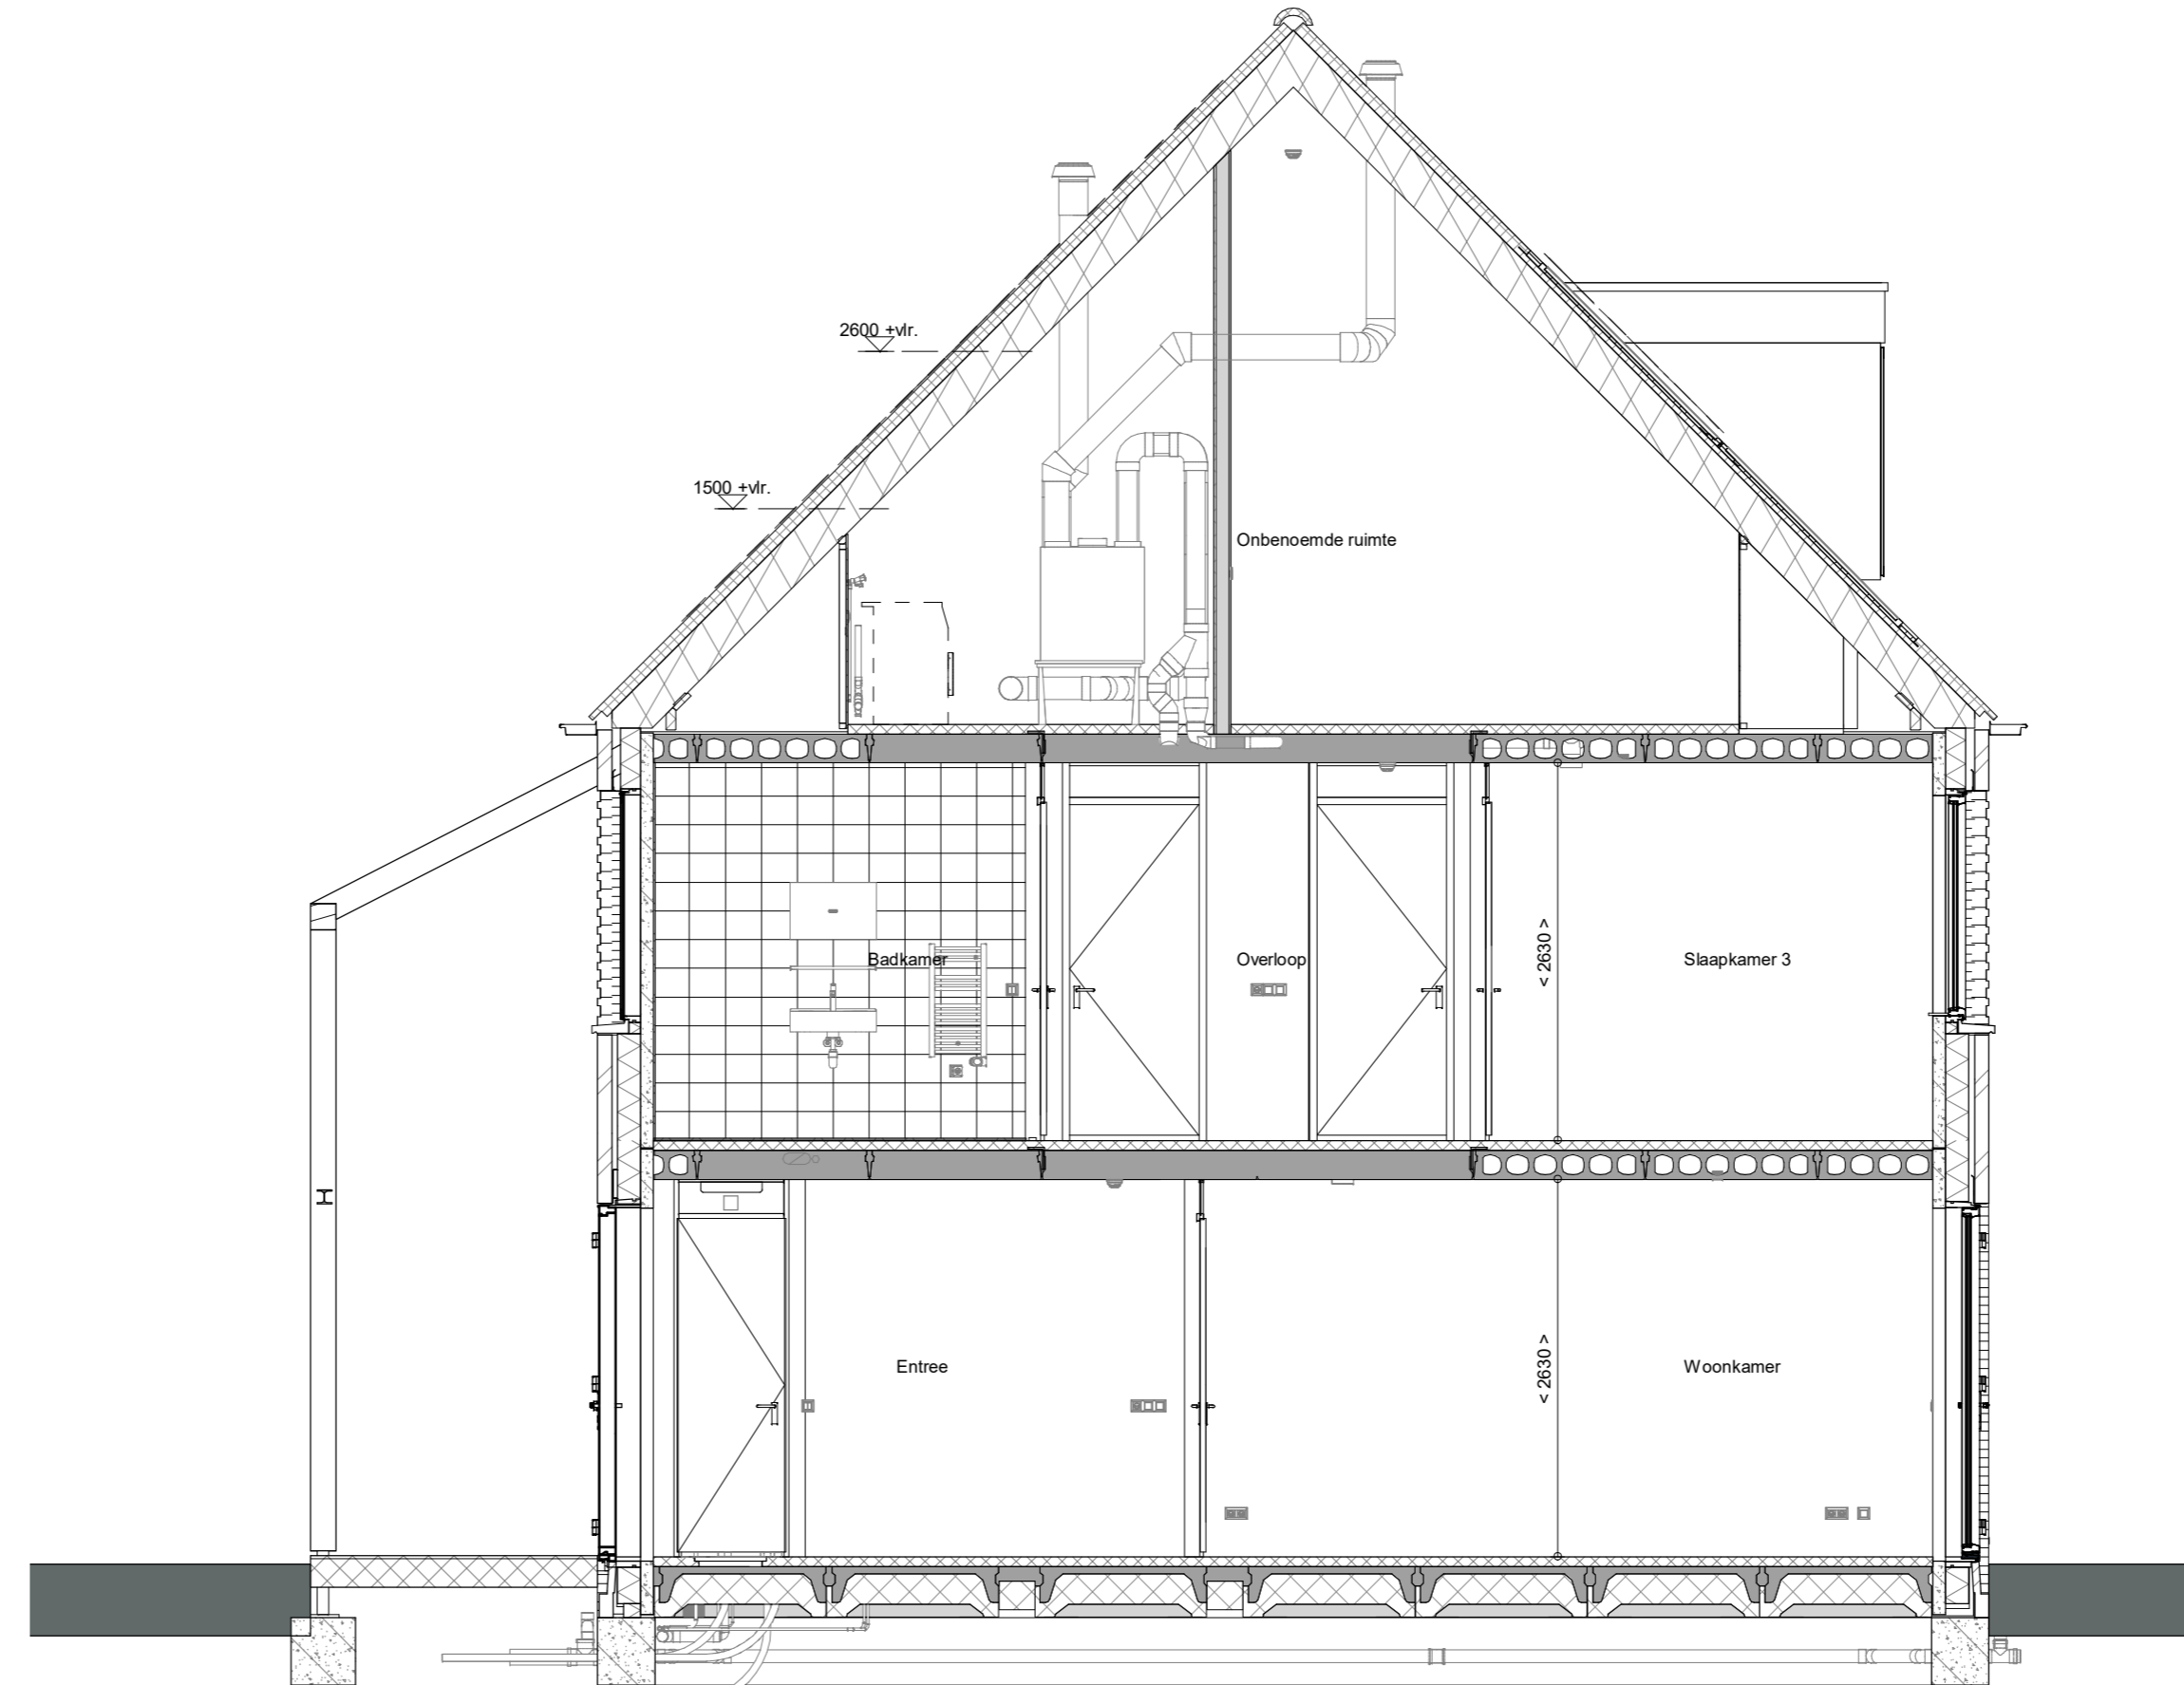


doorsnede A-A  
1 : 50

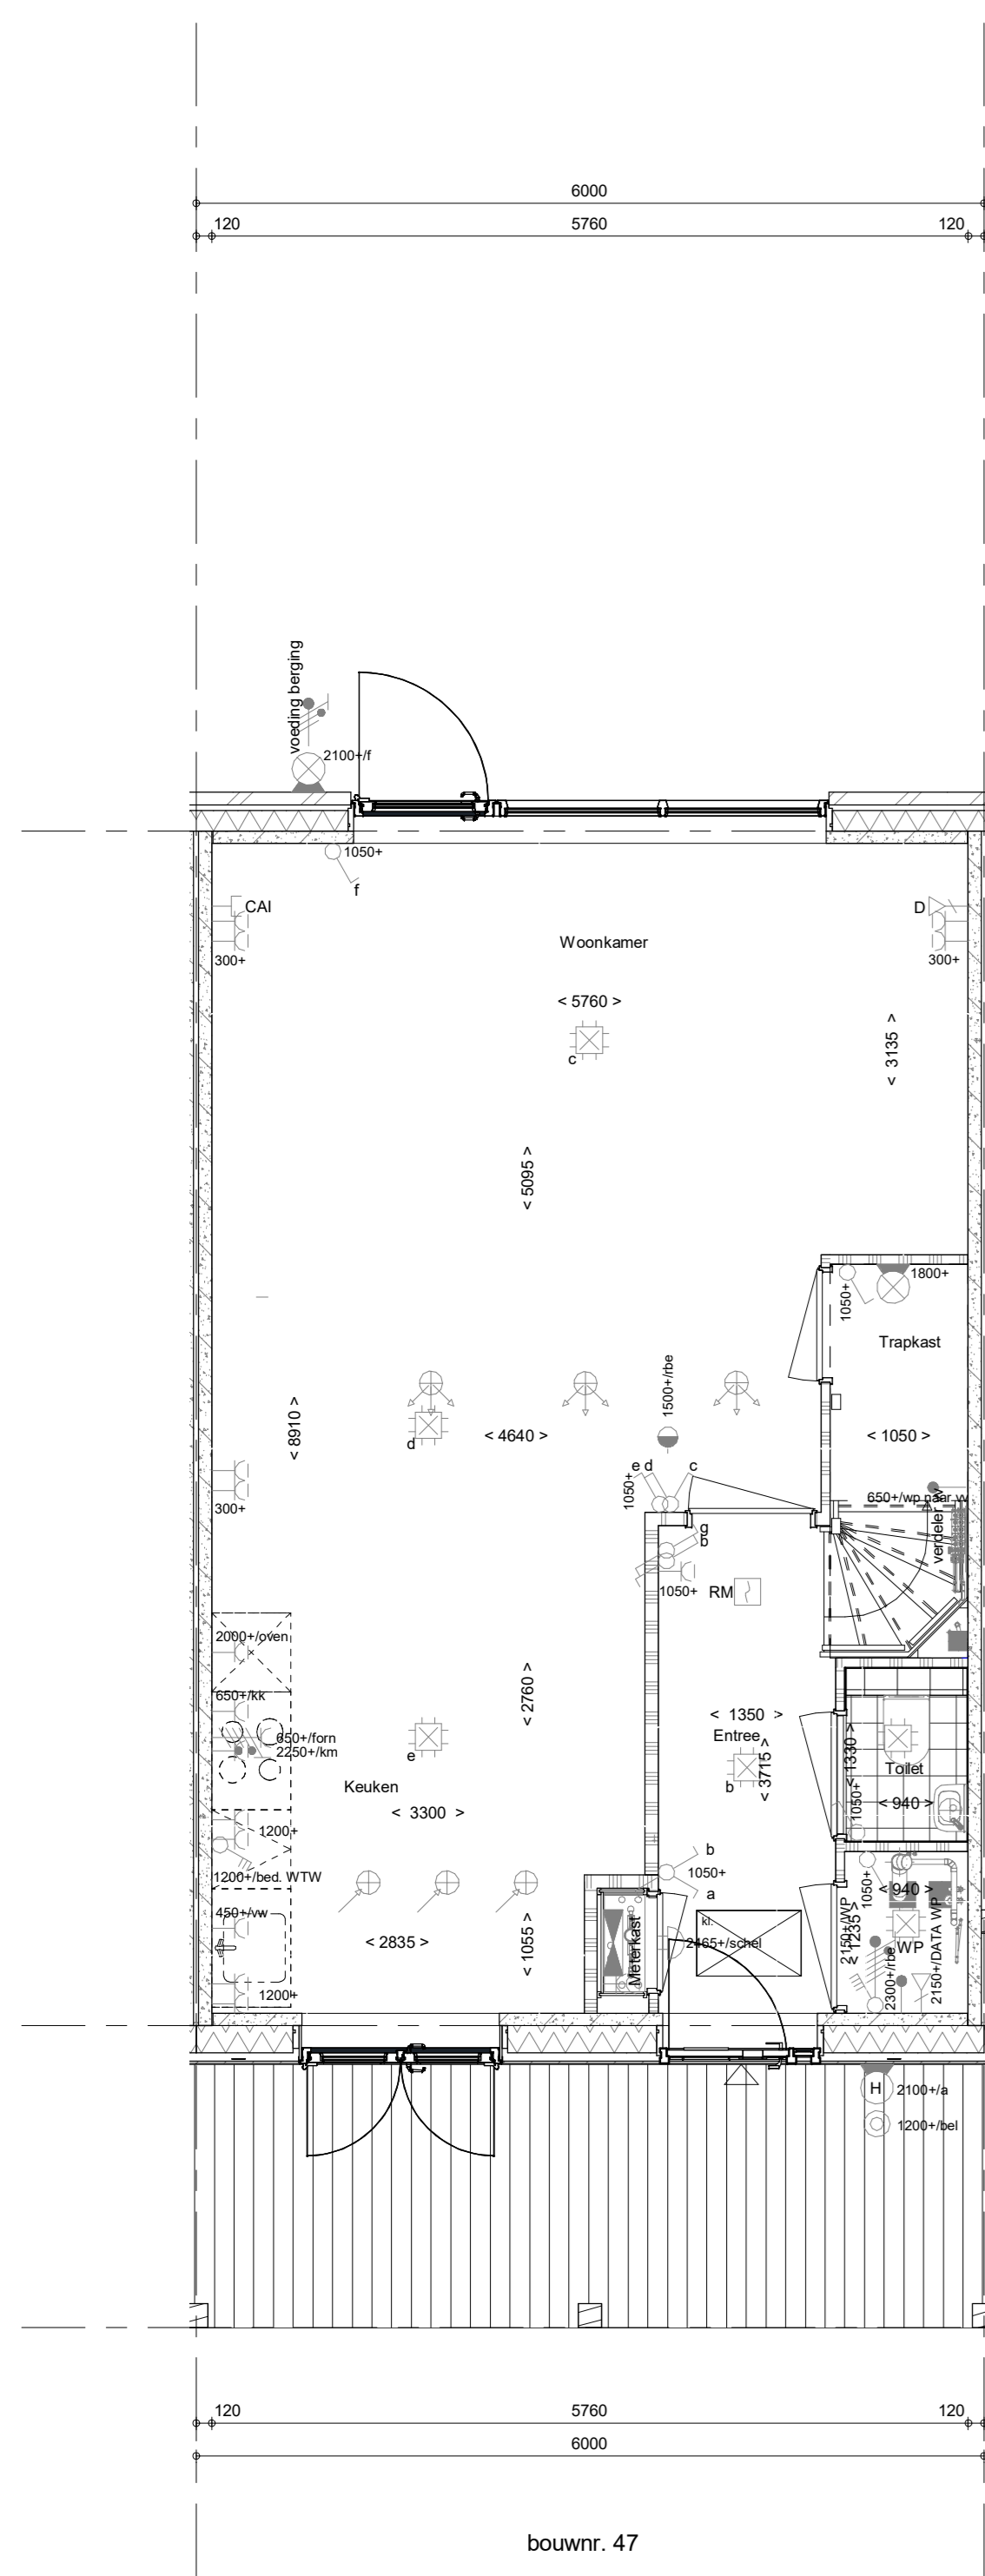


bouwnr. 47

Begane grond  
1 : 50

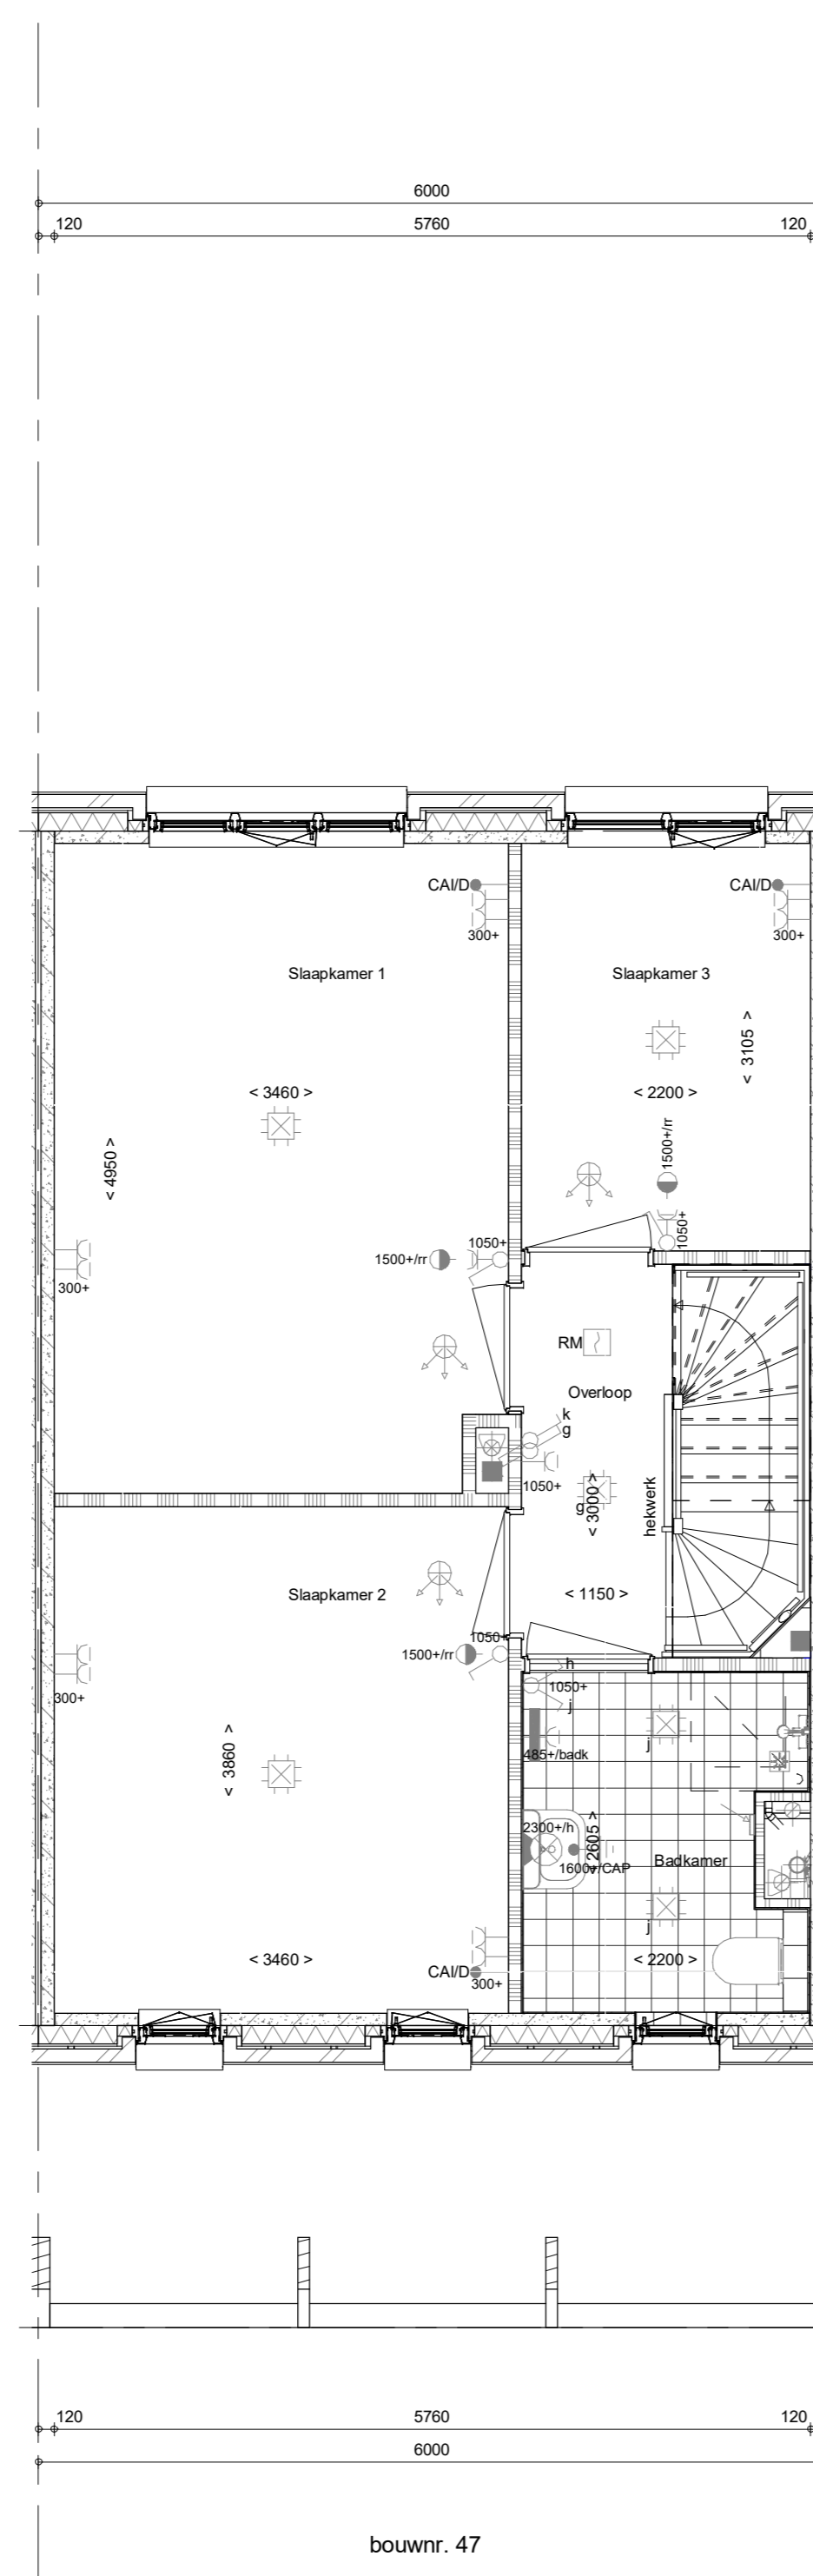


bouwnr. 47

1e verdieping  
1 : 50

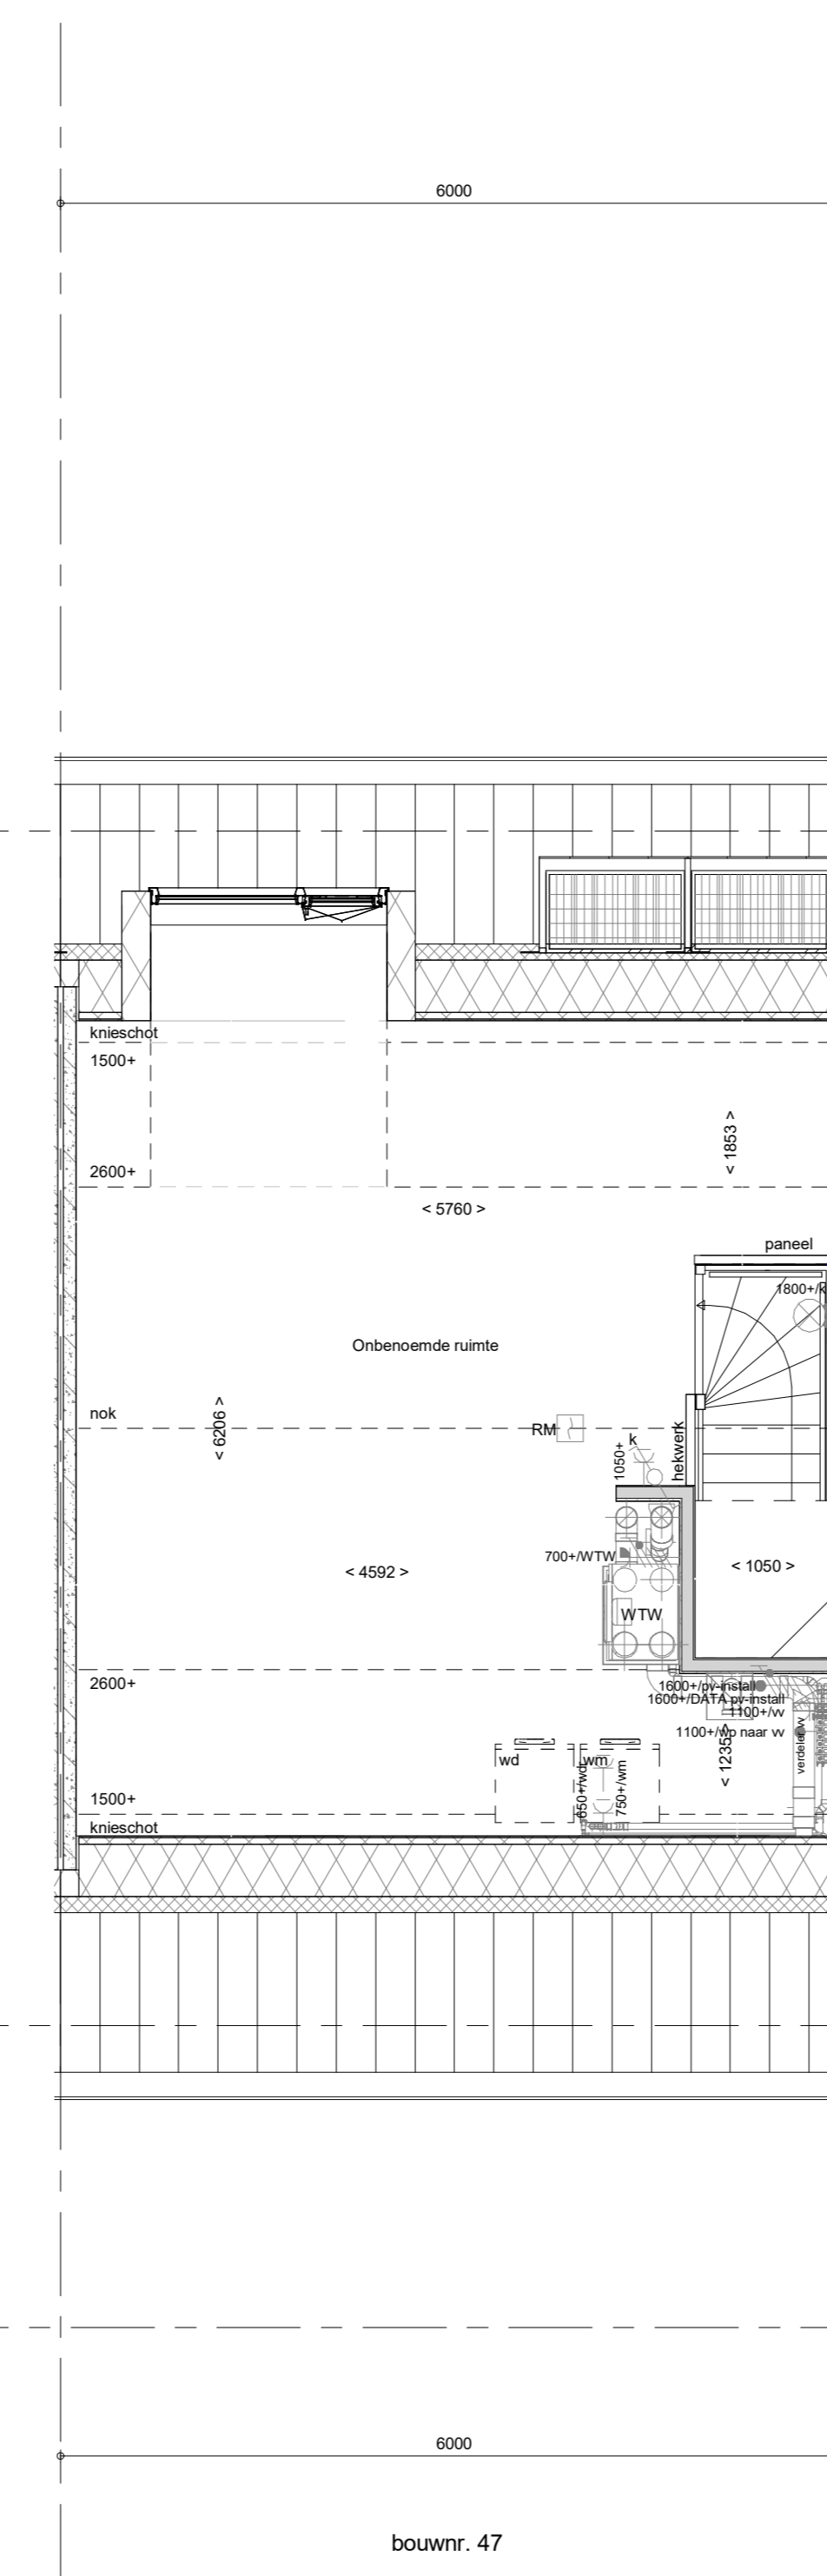

bouwnr. 47

2e verdieping  
1 : 50

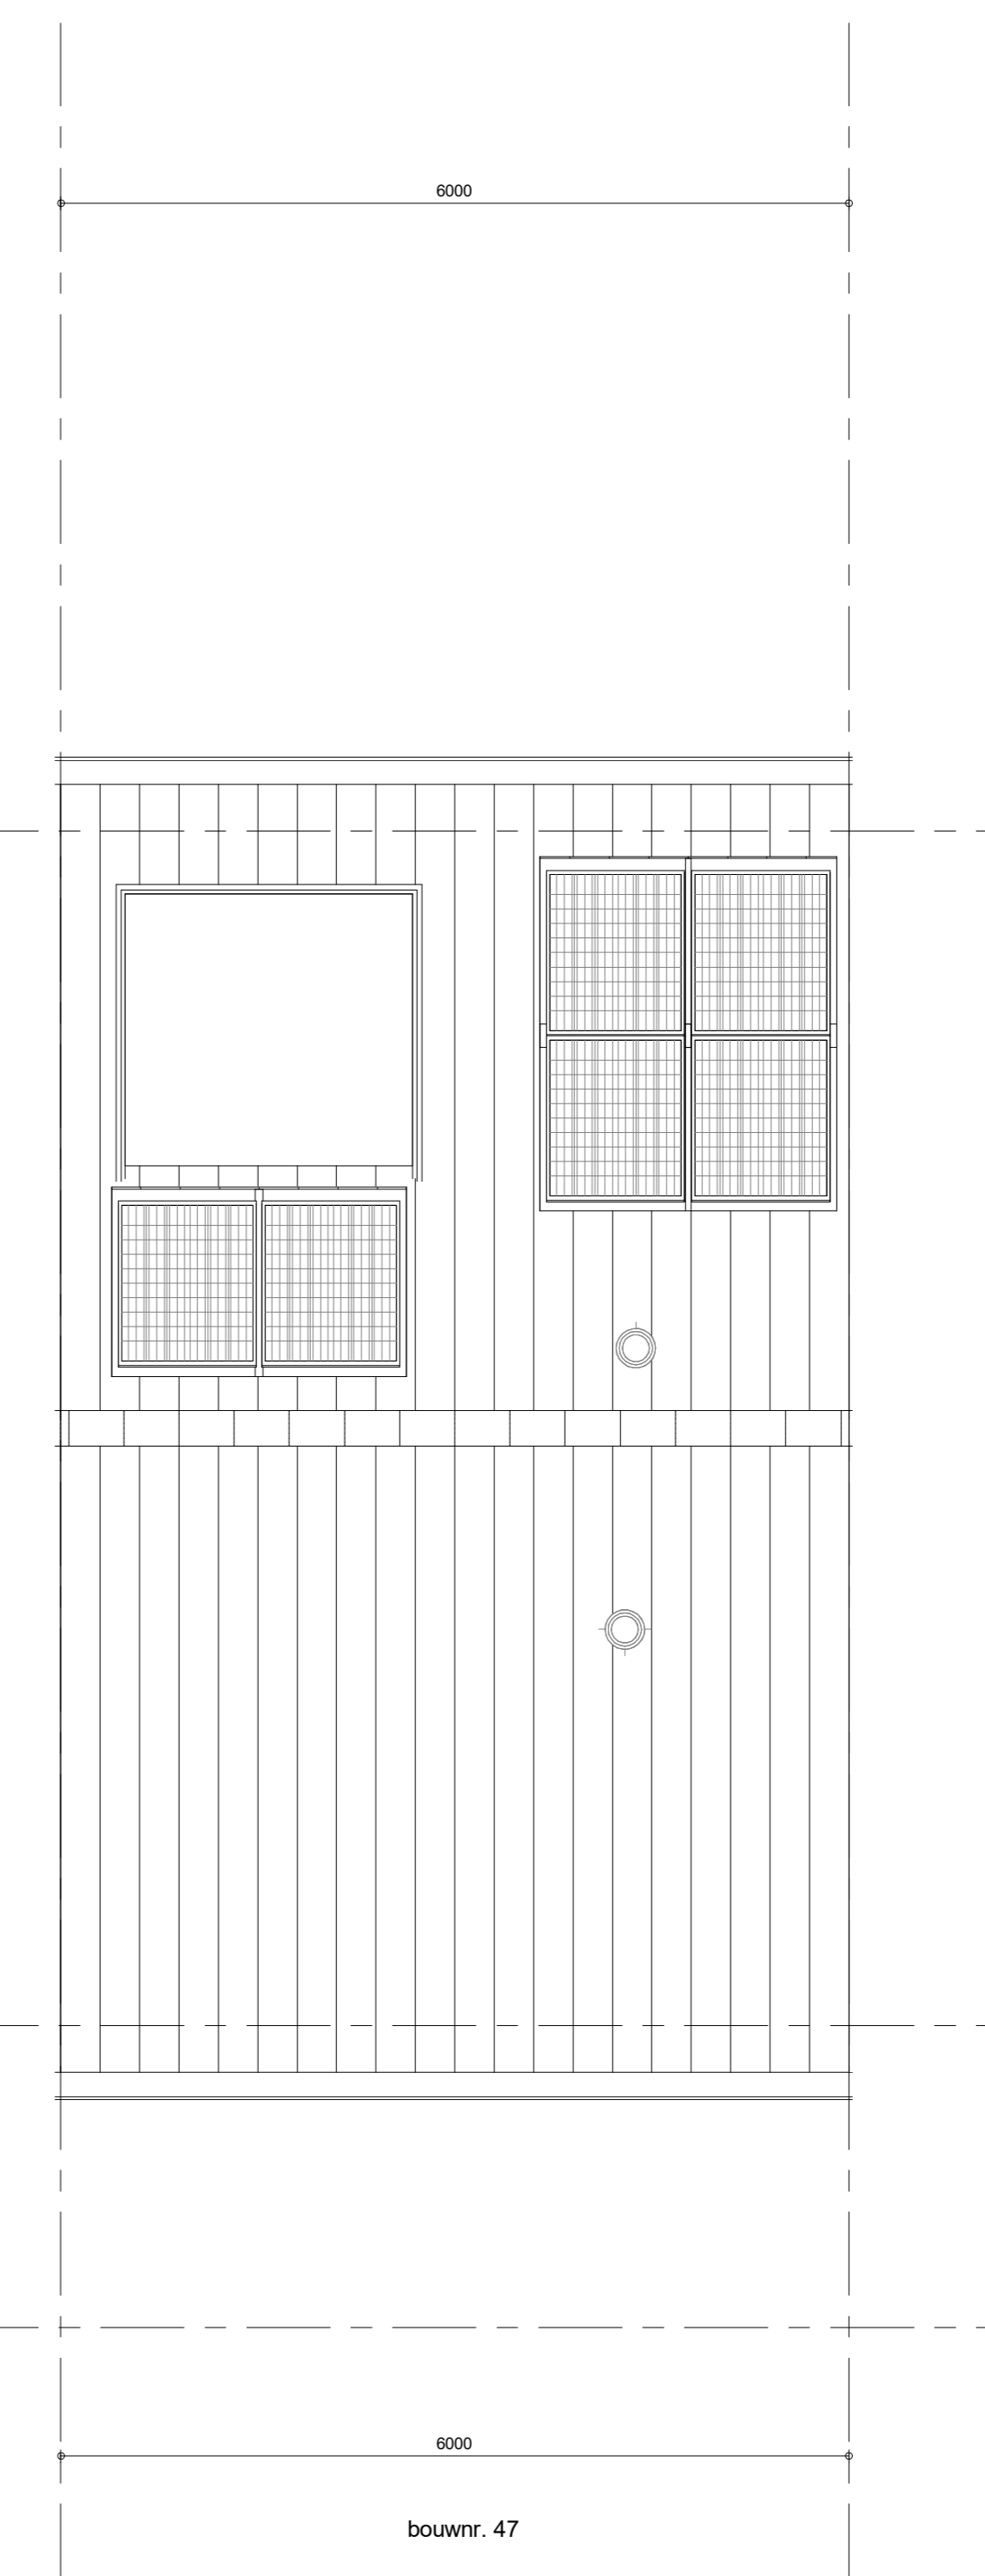

bouwnr. 47

Dakaanzicht  
1 : 50

**RENNOOI**

Symbolen alleen van toepassing indien in de woning aangegeven

**ELEKTRISCHE INSTALLATIE**

- Aansluitpunt 1 fase, nul en beschermingscontact, pv-install bedraad, niet afgemonteerd (loos in mk)
- Aansluitpunt voeding PV-installatie (indien PV-install aanwezig)
- Aansluitpunt niet bedraad
- Loze leiding wordt bedraad met CAI en UTP kabel, niet afgemonteerd,
- Aansluitpunt TV
- Aansluitpunt DATA
- Deurbel
- Centraal aardpunt
- Centraalkaas tbv verlichting
- Beldrukker
- Eikeletpolige schakelaar met wandcontactdoos
- Aansluitpunt tbv armatuur op wand
- Rookmelder, optisch op lichtnet conform NEN 2555
- Schakelaar, 1-polig
- Schakelaar, serie-
- Schakelaar, wissel-
- Schakelaar, wissel-, 2-voudige uitvoering
- Schakelaar, 3-standen tbv bediening ventilatie
- Sluring naar wp (tbe)
- Na-regeling (tr)
- Buitenvoeler (N-NO zijde schaduwrijk)
- Verdeelinrichting
- Wandcontactdoos 1-voudig met beschermingscontact
- Wandcontactdoos 1-voudig met beschermingscontact, waterdicht
- Wandcontactdoos 2-voudig met beschermingscontact, verticaal
- Wandcontactdoos 2-voudig met beschermingscontact, horizontaal
- Wandcontactdoos met wasseschakelaar
- Wandcontactdoos, perilex, 2x230V tbv fornuis
- Wandcontactdoos, perilex, mv 230V, WP 400V
- Dakdoorvoer t.b.v. PV
- Ruimte-reservering omvormer PV-installatie
- PV paneel
- PV panelen ter indicatie, aantal en positie kan afwijken van tekening
- aantal PV panelen conform de specifieke bouwnummer BENG berekening

**CENTRALE VERWARMING - EN WATERINSTALLATIE**

- hwa o nemechwaterafvoer
- buitenkraan vorstrijf (optie)
- opstelplaats warmtepomp (WP)
- opstelplaats expansievat
- opstelplaats verdelervoorverwarming
- opstelplaats verwarmingselement in badkamer
- elektrisch

**RENNOOI GEVEL**

- A susrooster
- V ventilatierooster
- S screen
- afzuigpunt mechanische ventilatie plafond
- afzuigpunt mechanische ventilatie wand
- toevoerpunt mechanische ventilatie plafond
- toevoerpunt mechanische ventilatie wand

**BOUWKUNDIG**

- kruipruimte
- entree symbol
- betonwanden
- isolatie
- metselwerk
- gasbeton
- ongeïsoleerde lichte scheidingswand
- geïsoleerde lichte scheidingswand
- HSB-wand, 118mm
- houten wand berging / zij-aanbouw
- dakpakket
- ribbenvloer
- betonvloer
- dekplaat
- wandisolatie vlg. technische omschrijving
- Drainering
- R
- L

**OPSTELPLAATS**

- wm = wasmachine
- wd = wasdroger (wcd en afvoer optioneel)

Wijziging nr.	Wijziging datum	Wijziging omschrijving

Projectnaam: De Waarden I Aarlesche Erven  
 Projectlocatie: Best  
 Projectnr.: G-105813 / V822-07500-01

Opdrachtgever: Heijmans Vastgoed B.V.  
 Architect: FAAM ARCHITECTS  
 Projectfase: Verkooptekening  
 Onderwerp: Overzichtstekening BNR 47  
 Plattegr, gevel, doorsnede

**heijmans**  
Woningbouw

Formaat: A0  
 Schaal: 1:50  
 Datum: 22-07-2022  
 Tekent: VDB

**VK-9.047**