




bouwtr. 50

voorgevel
1 : 50




bouwtr. 50

achtergevel
1 : 50

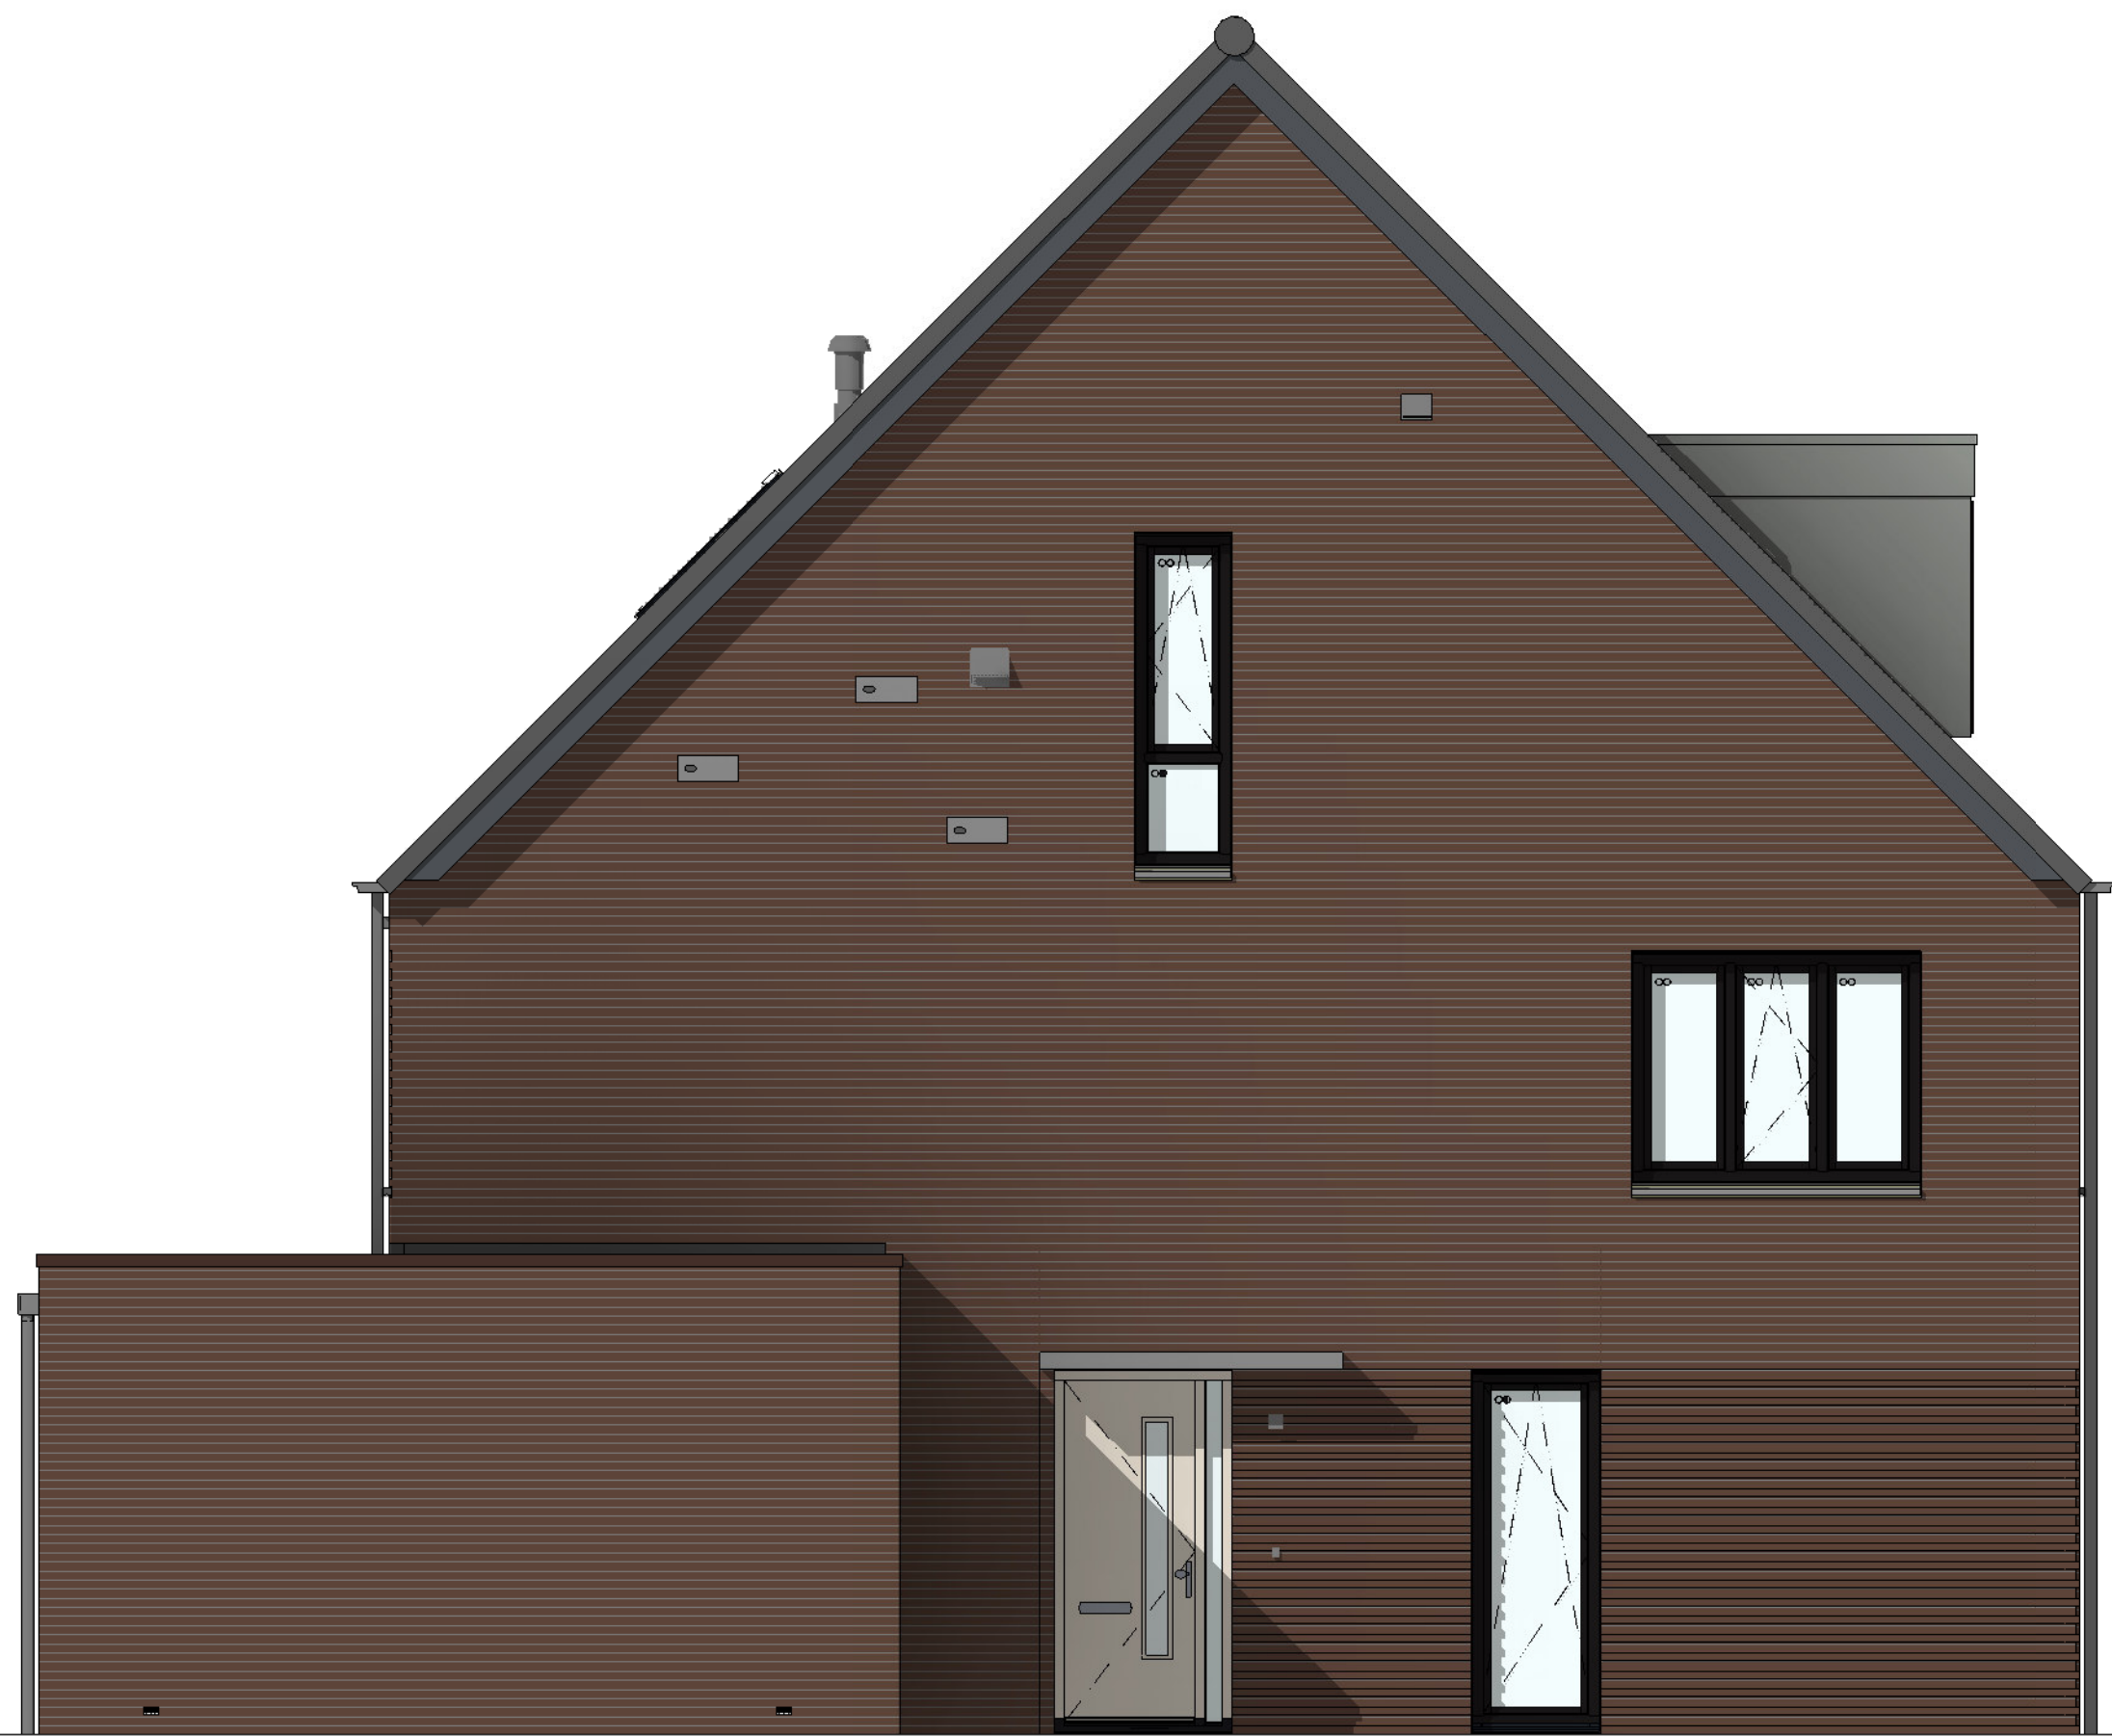


bouwtr. 50

linkerzijgevel
1 : 50

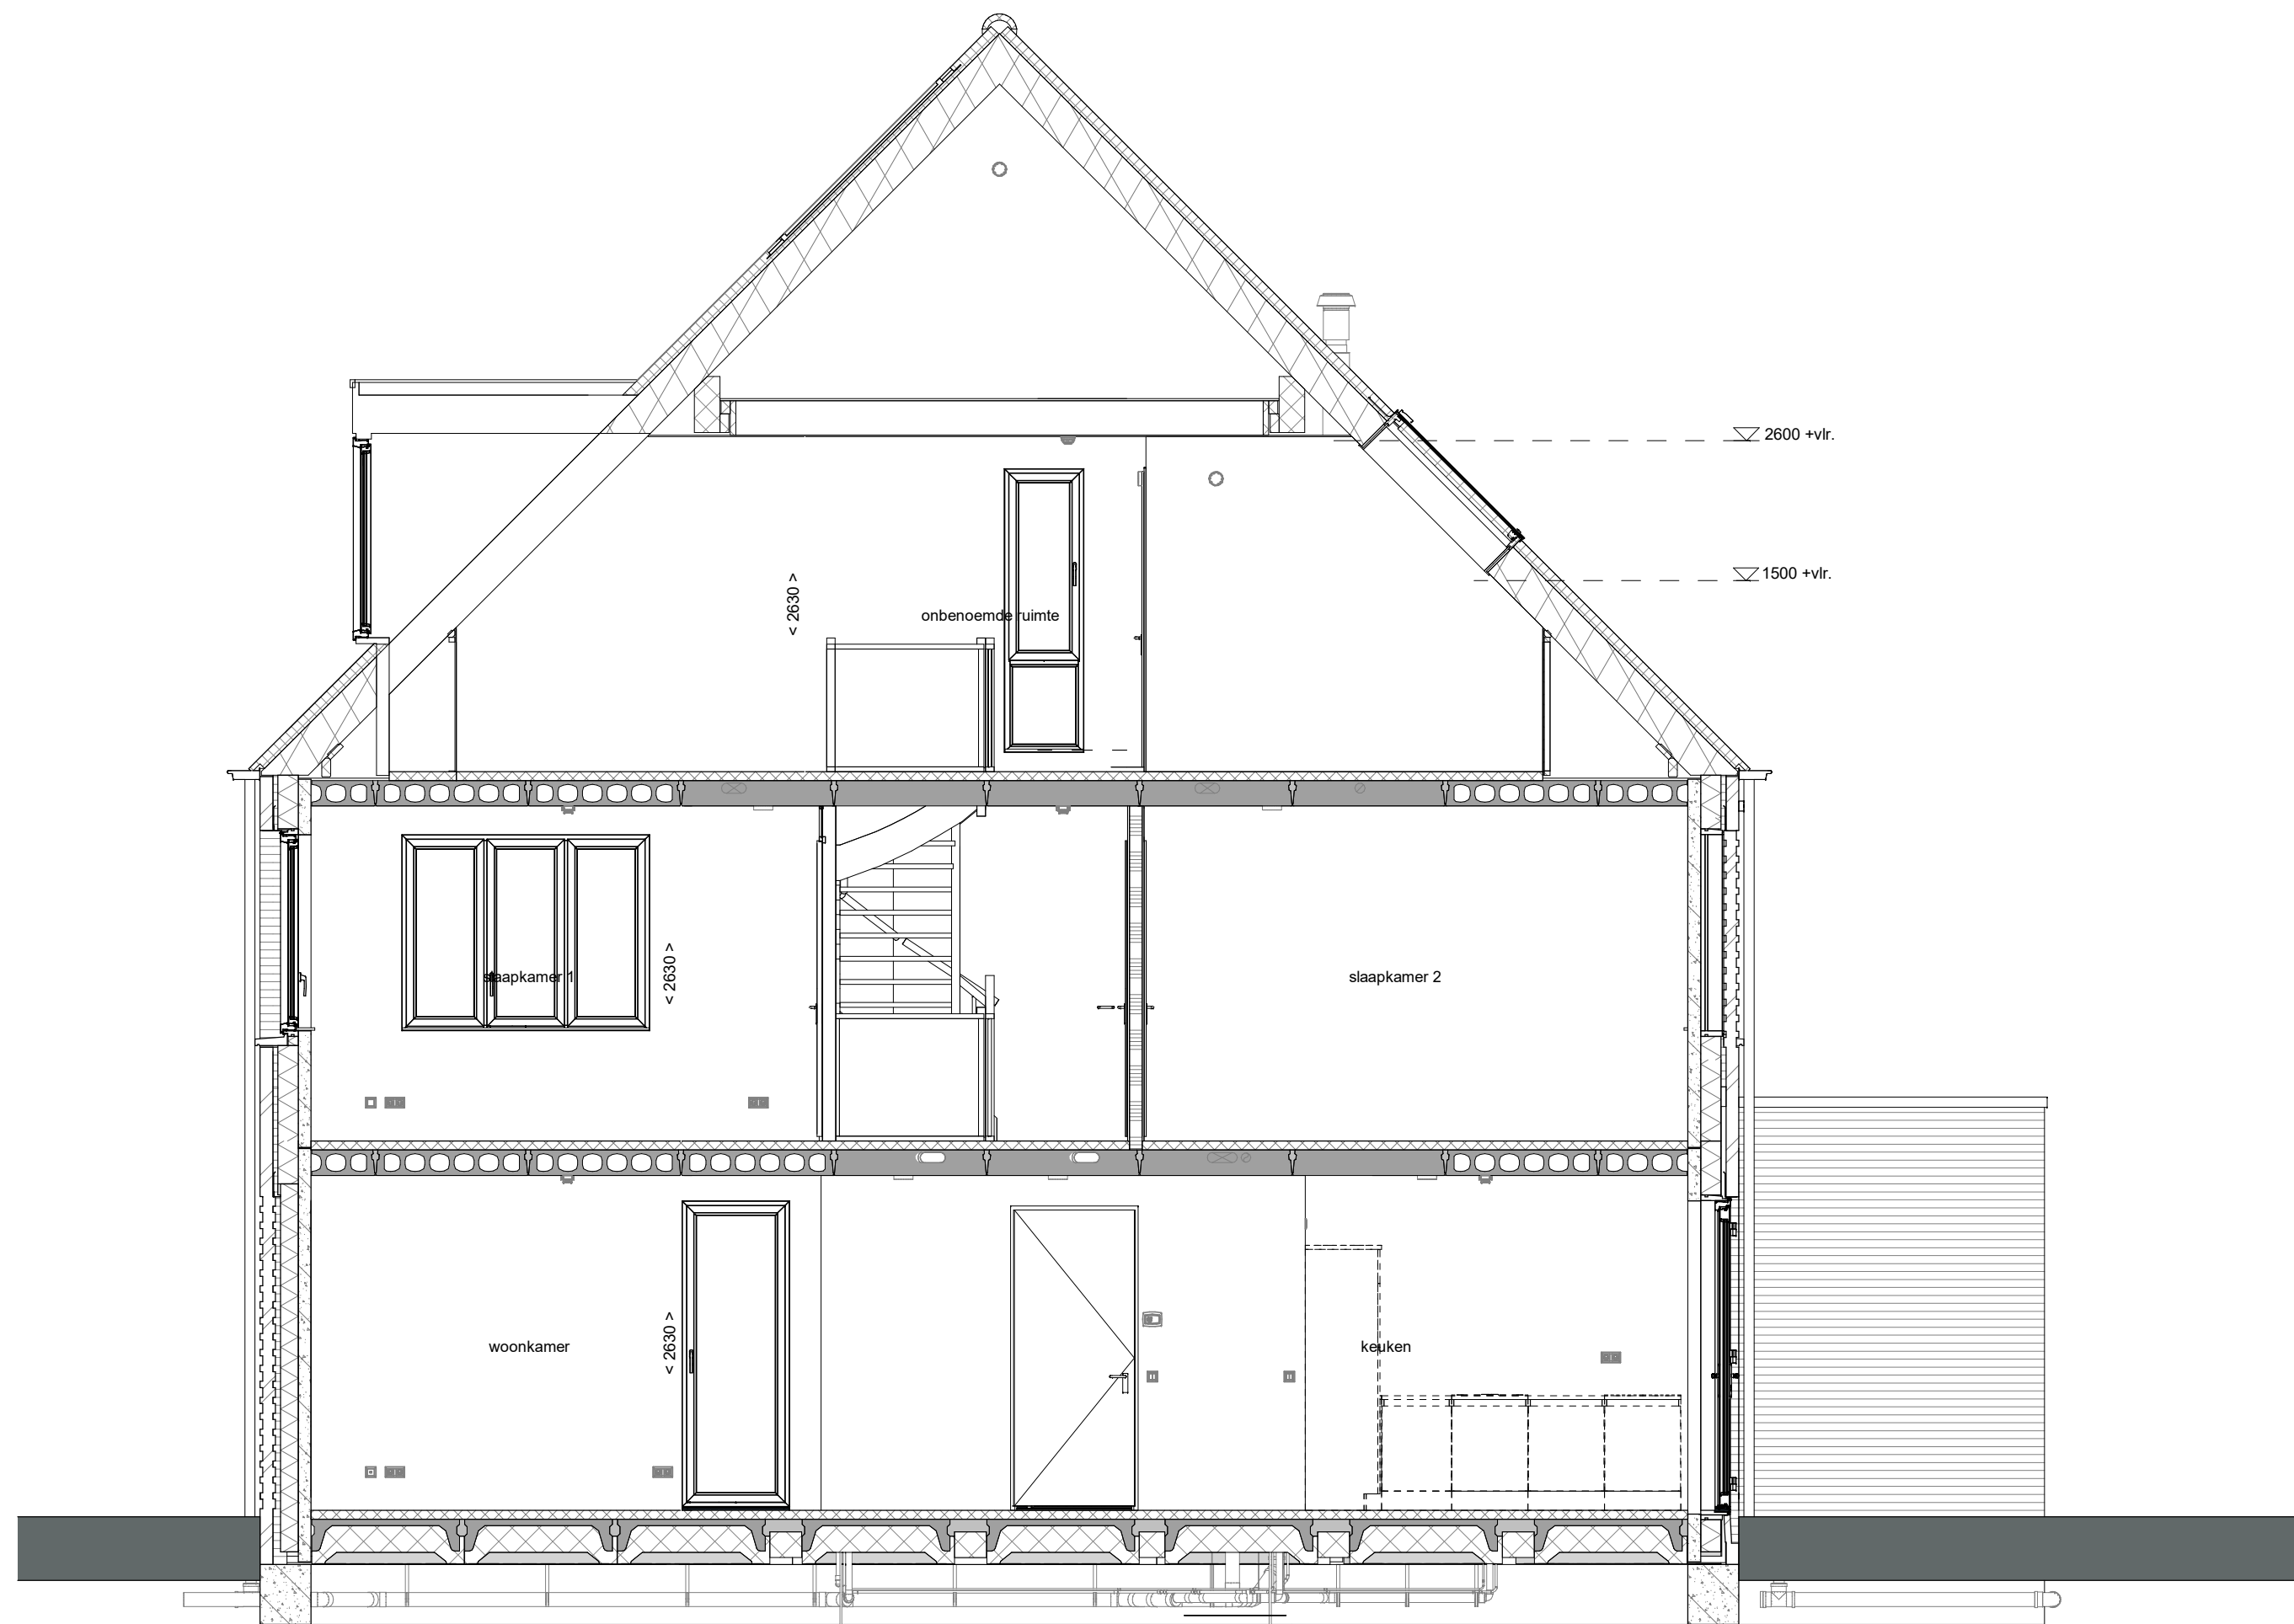


doorsnede A-A
1 : 50

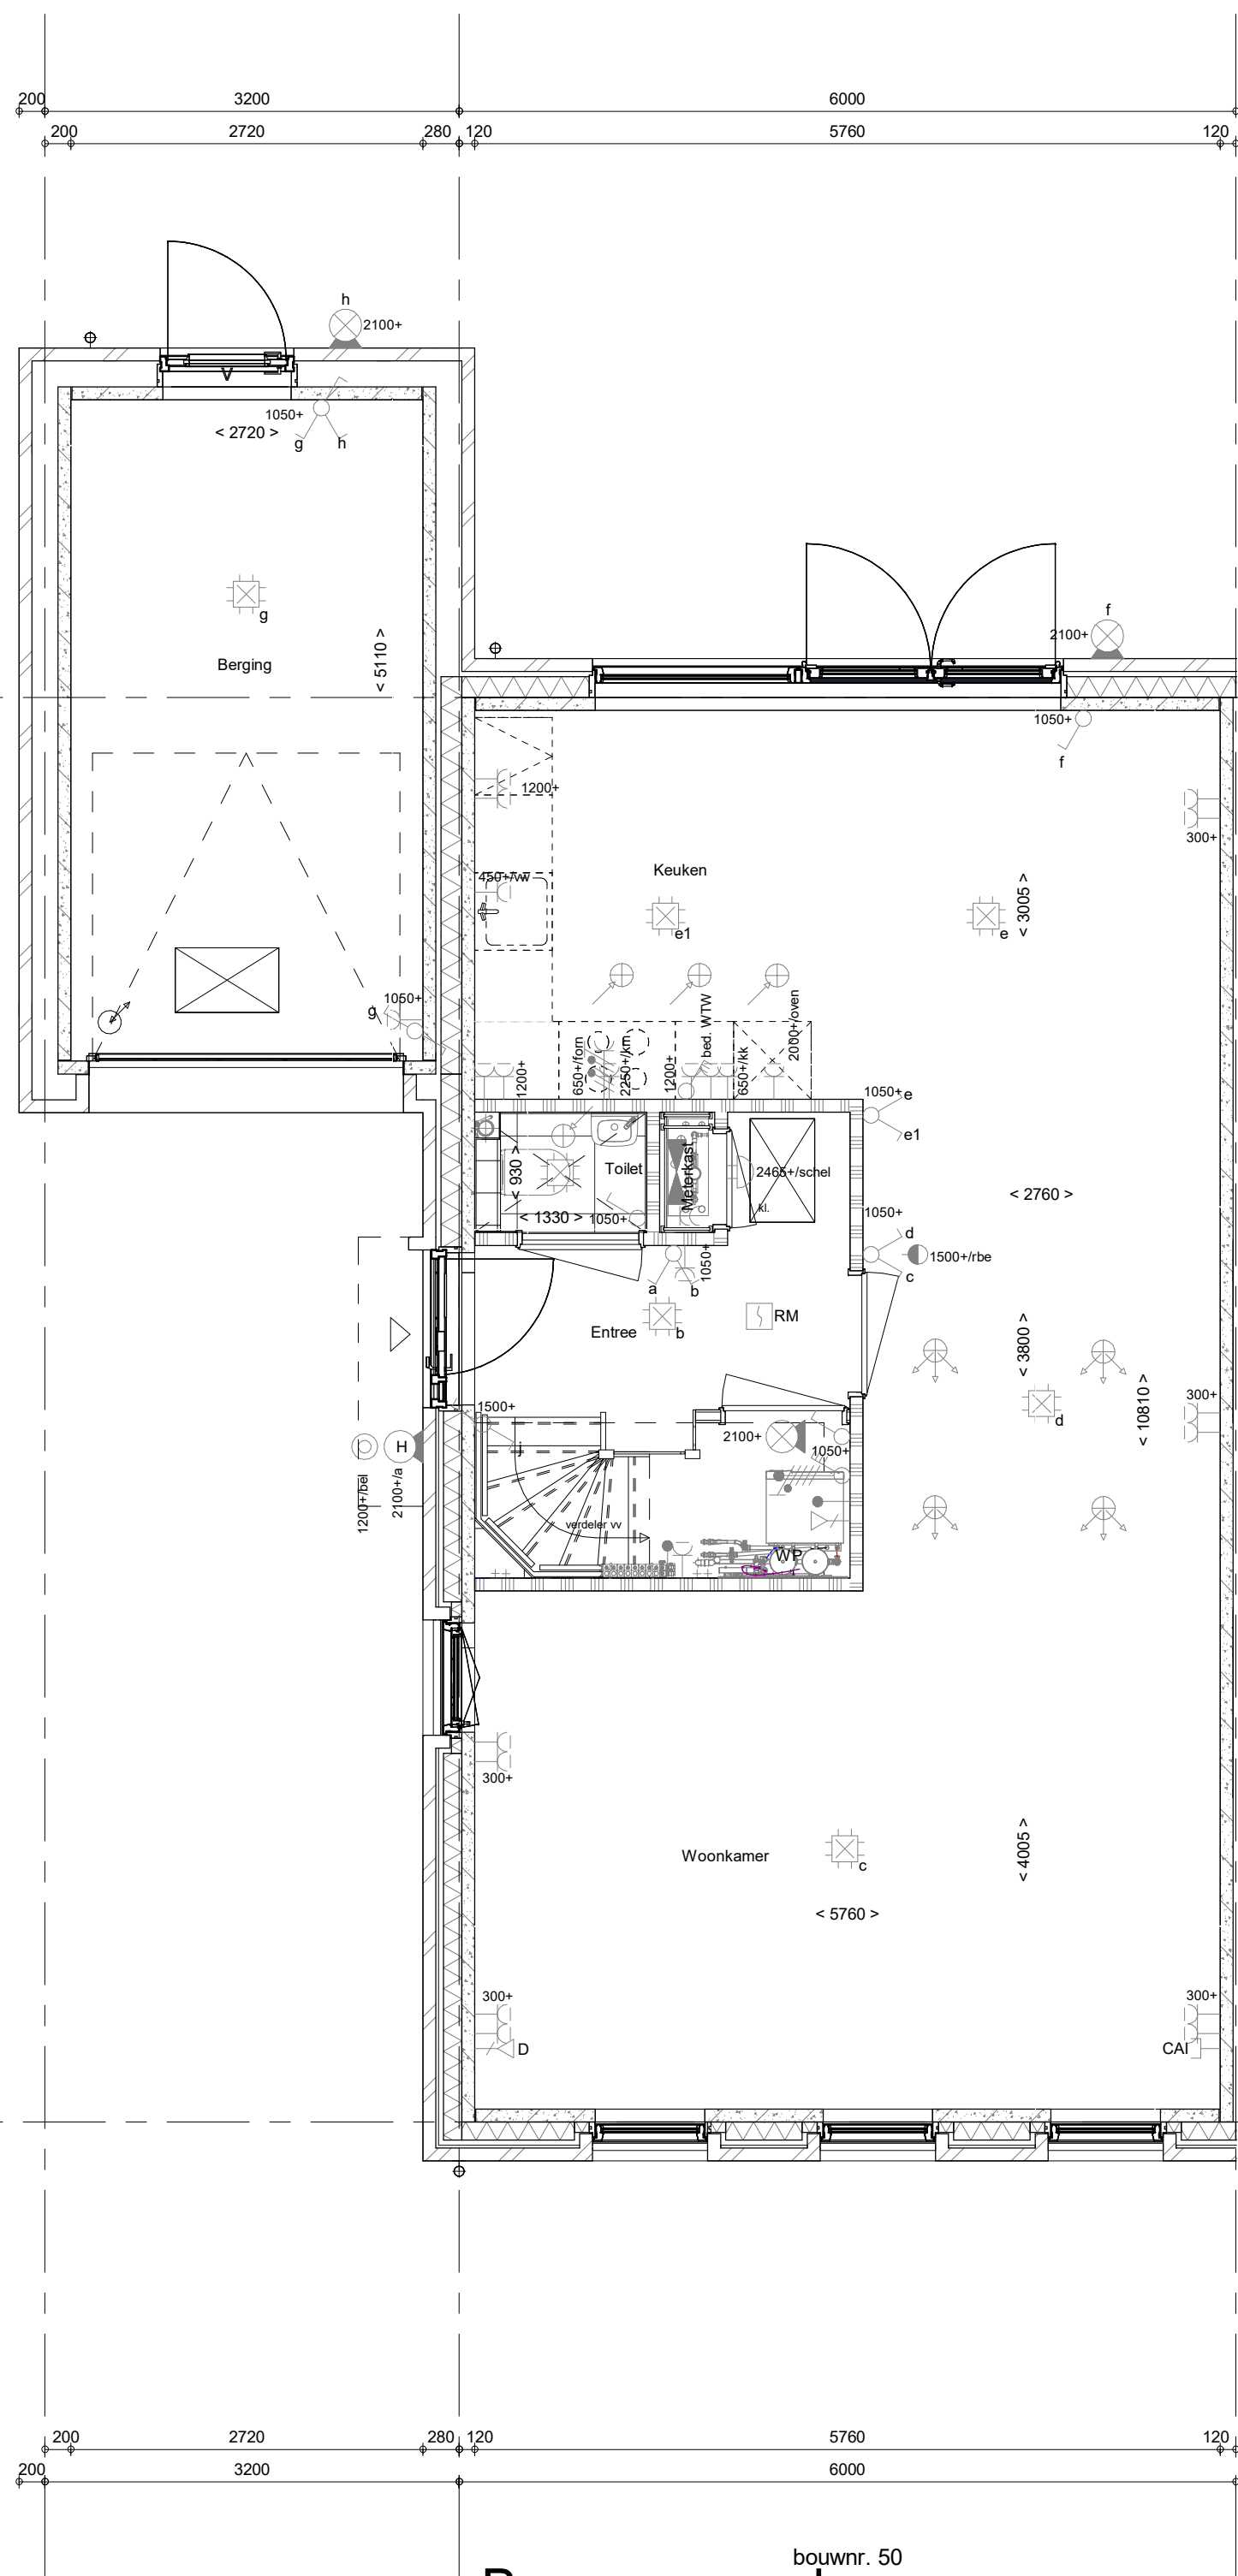


bouwtr. 50

Begane grond
1 : 50

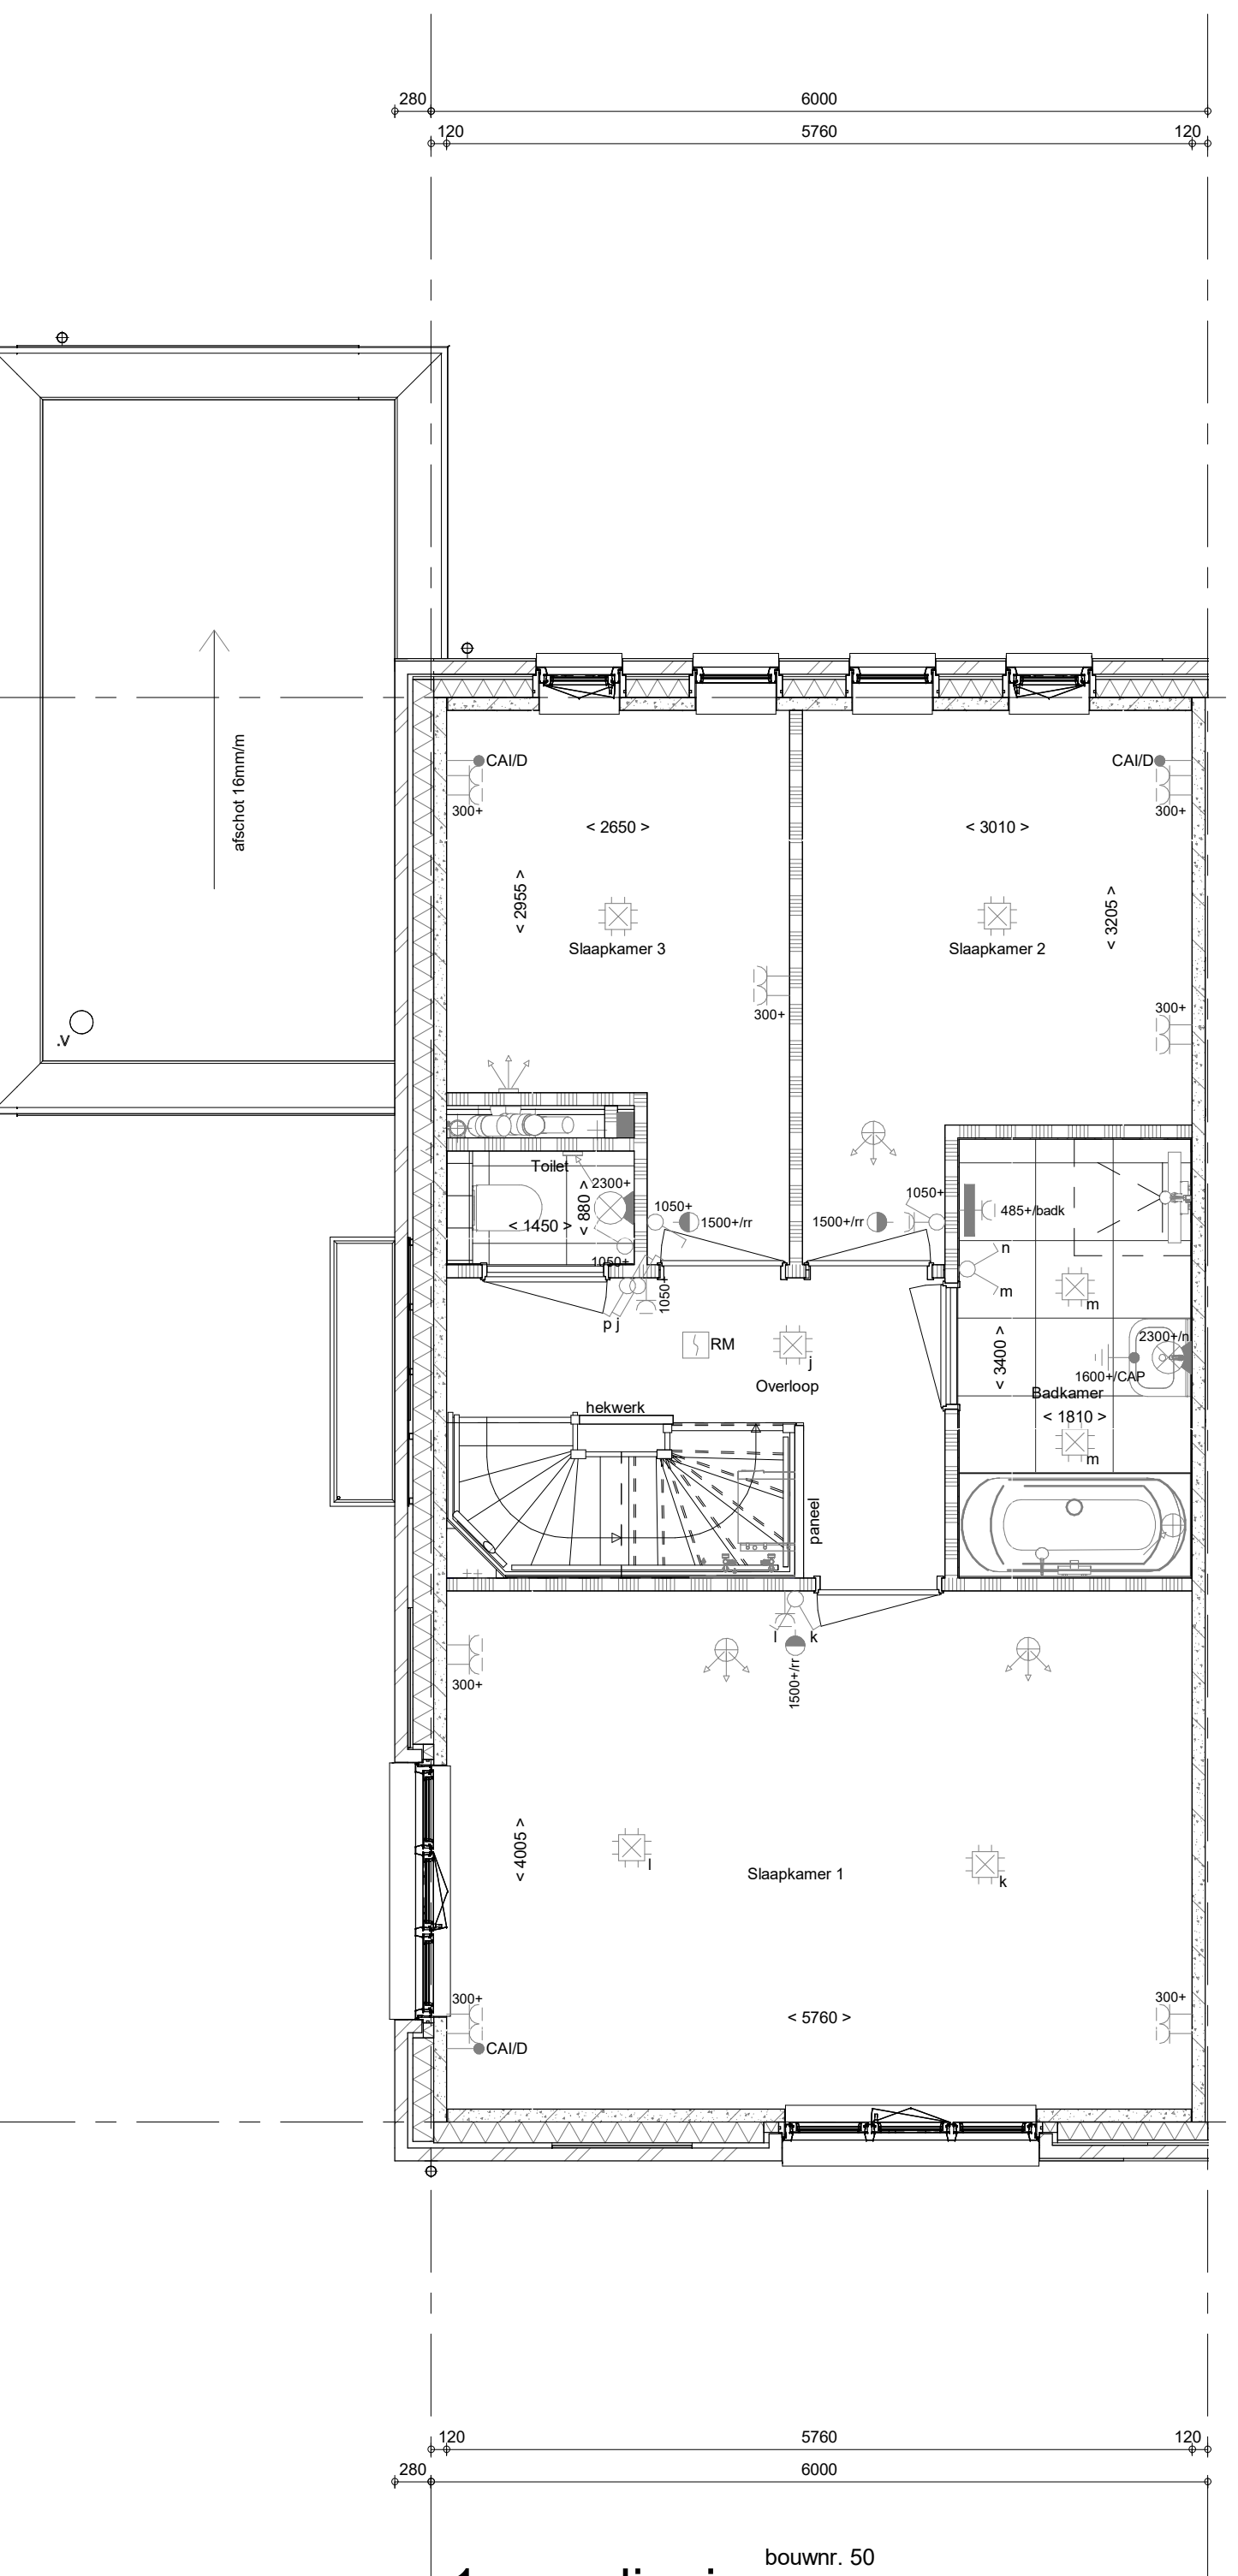


bouwtr. 50

1e verdieping
1 : 50

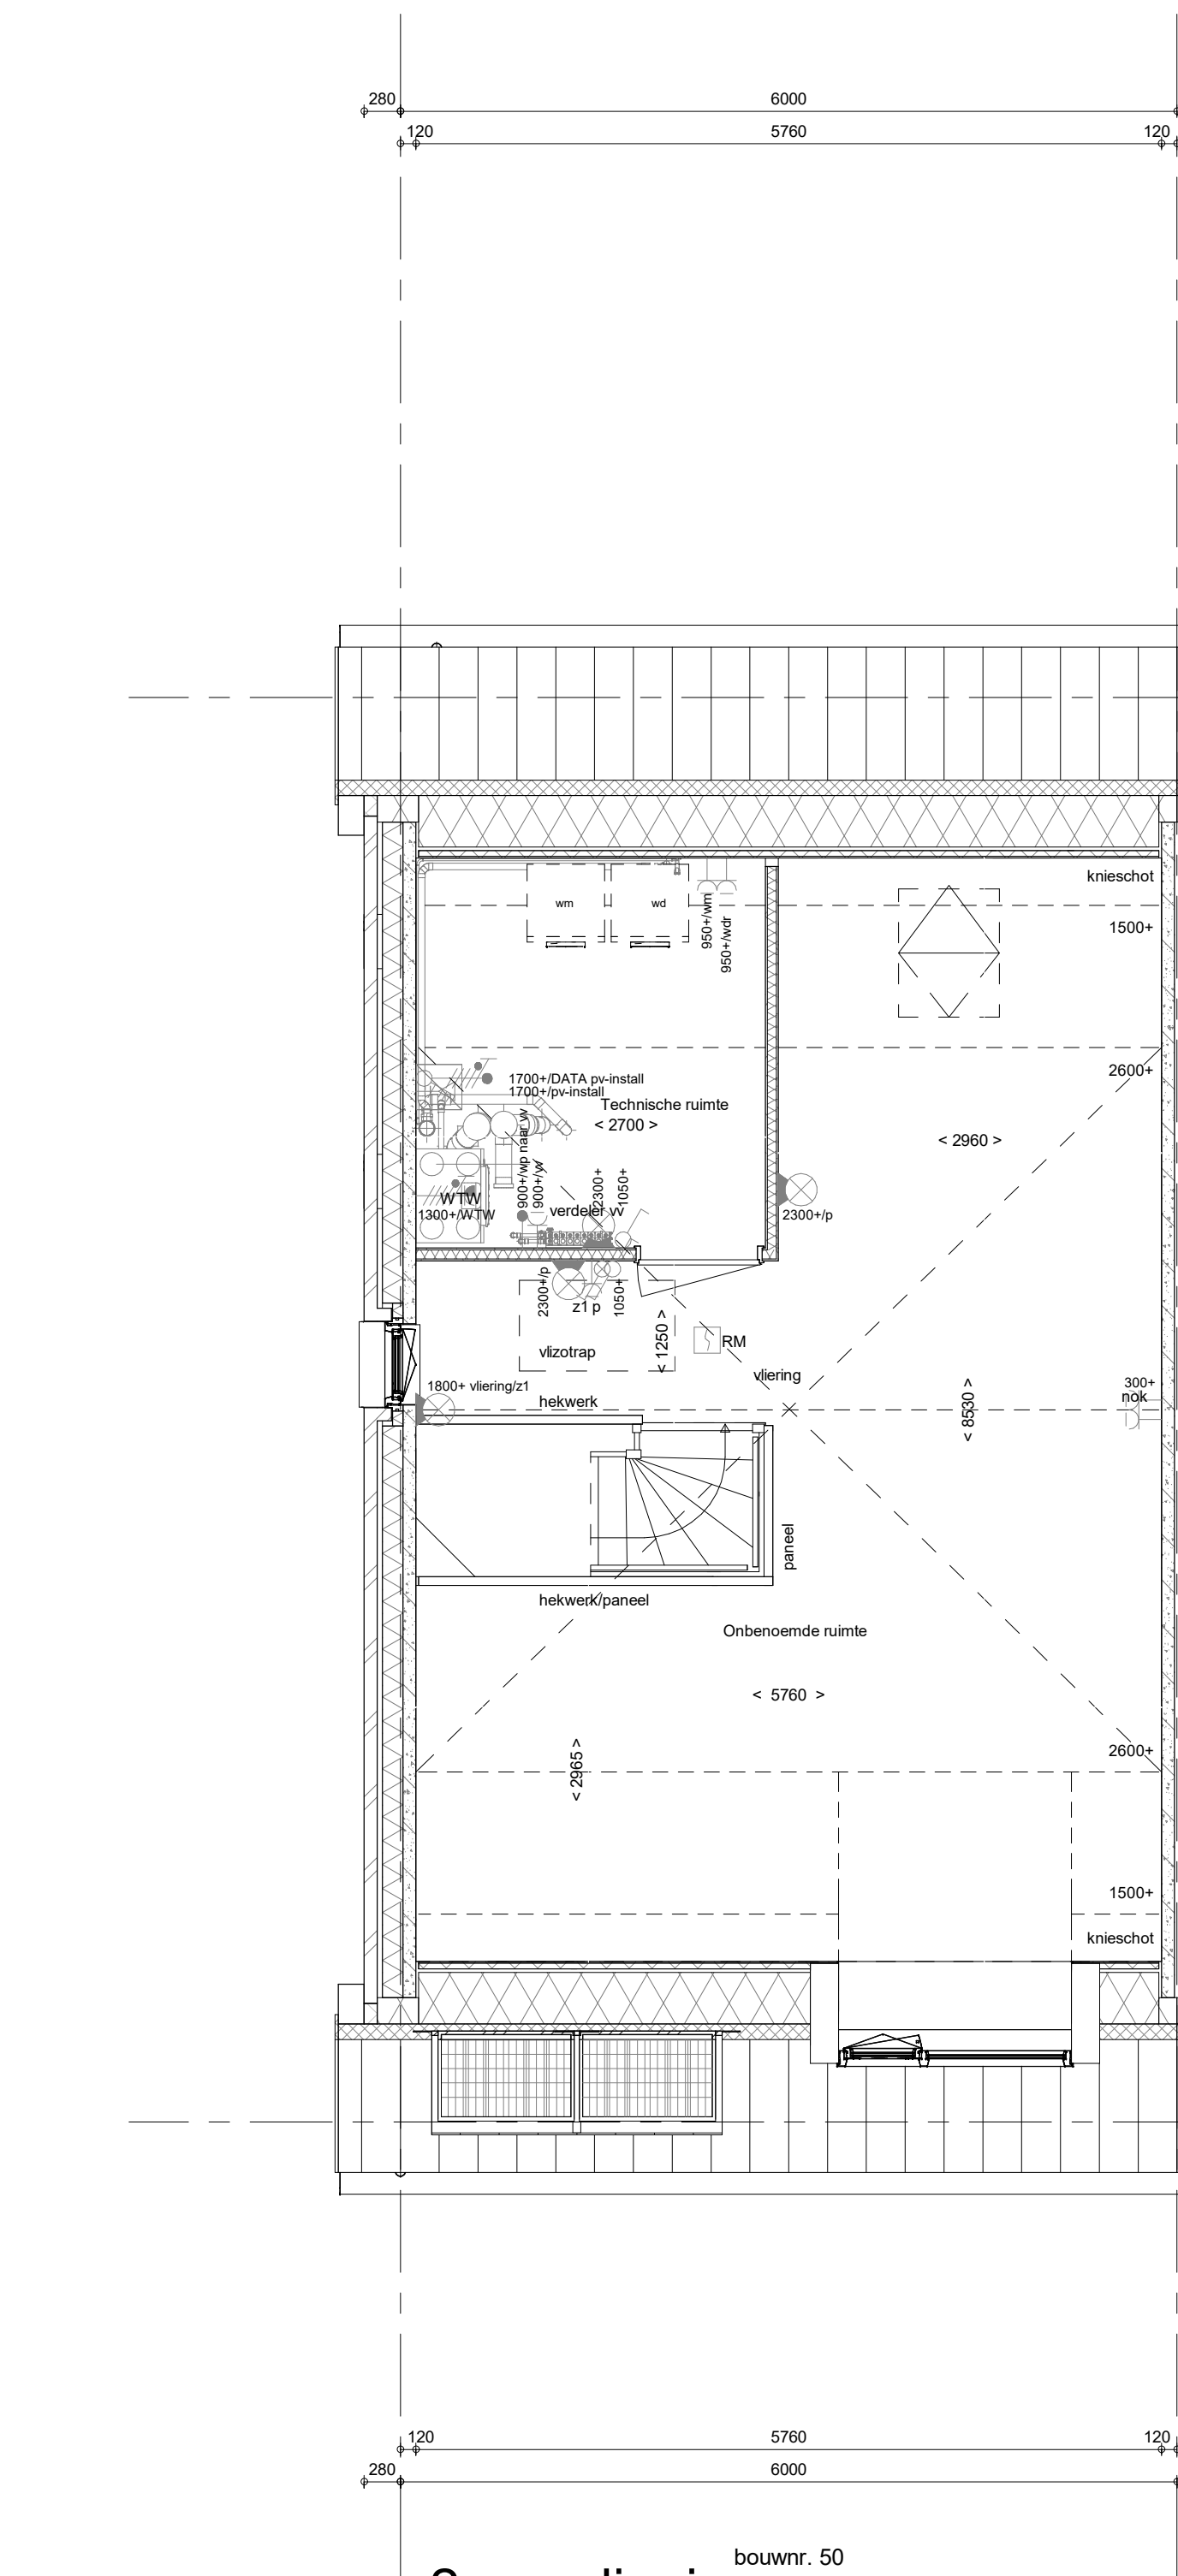

bouwtr. 50

2e verdieping
1 : 50

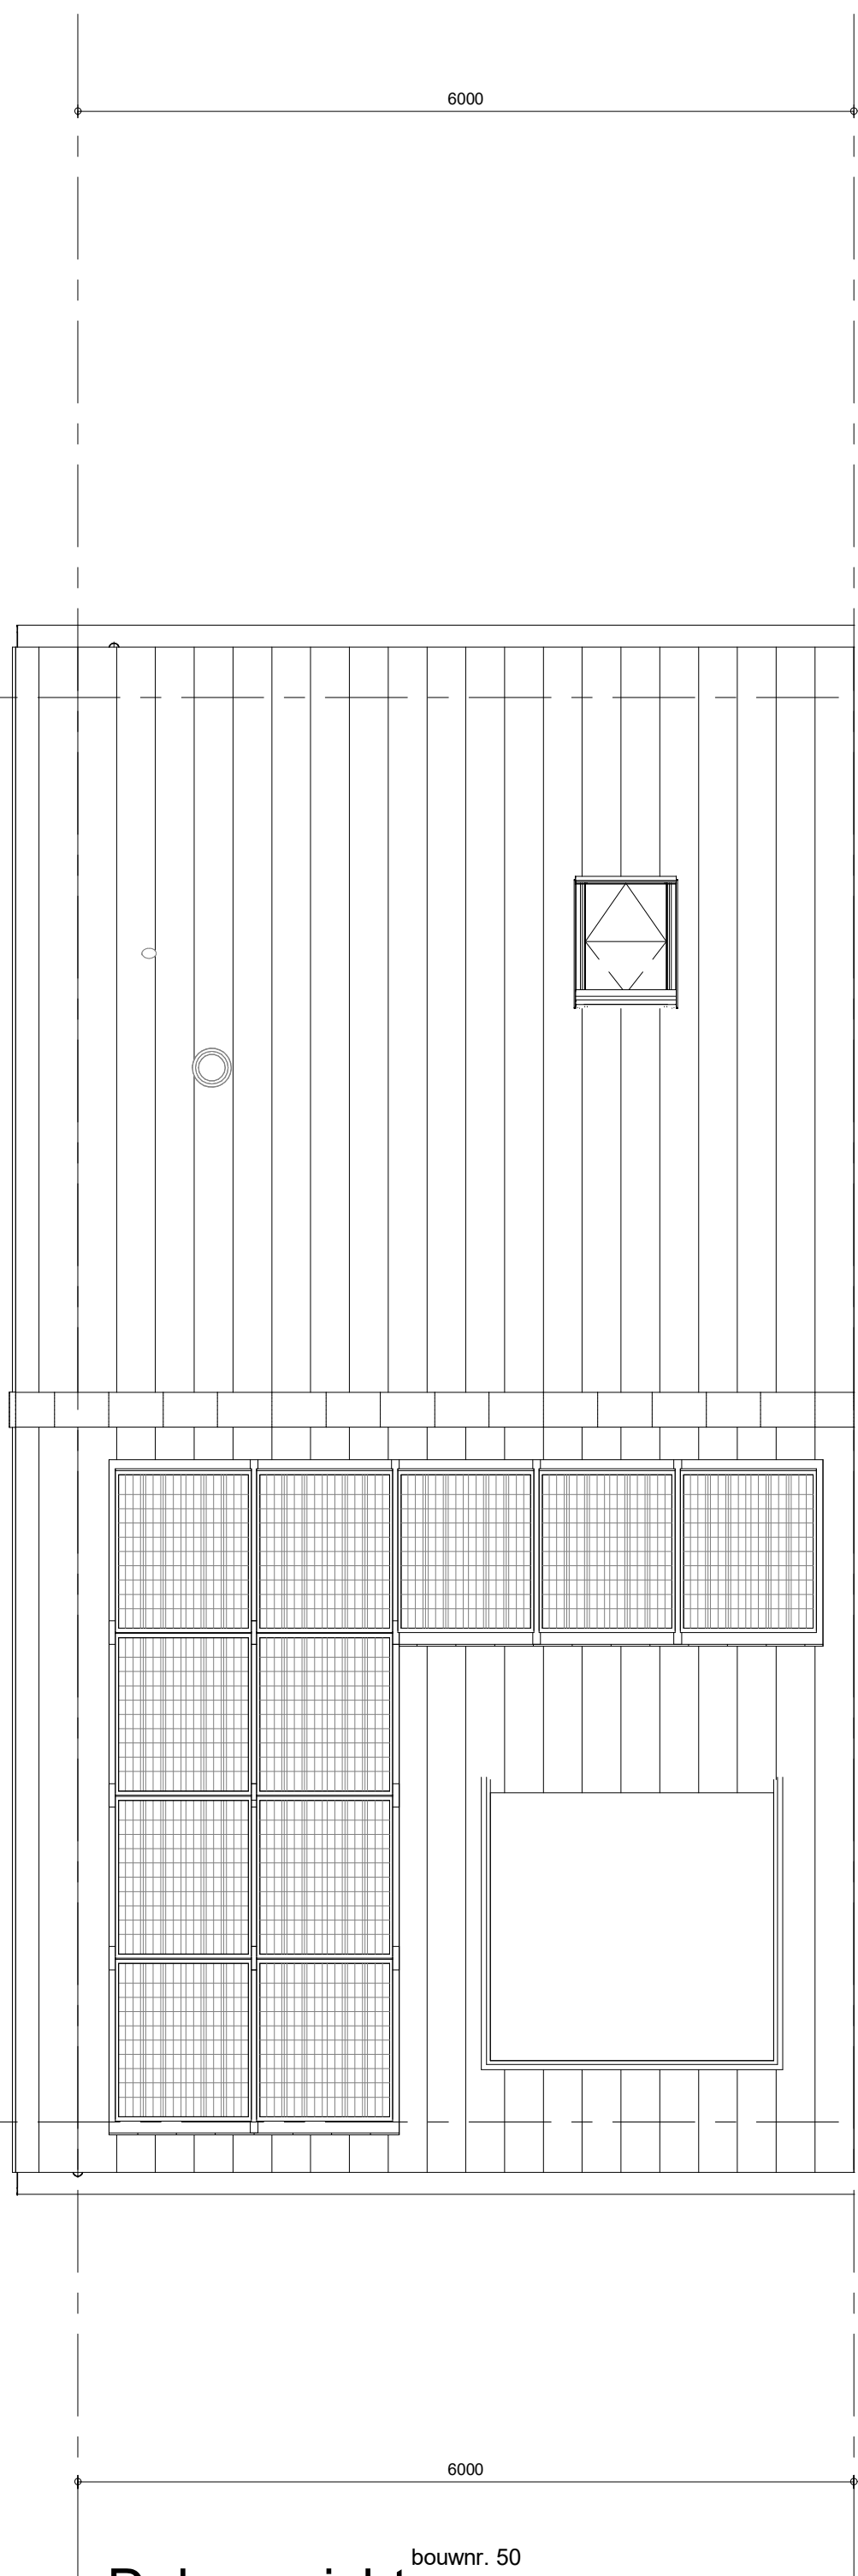

bouwtr. 50

Dakaanzicht
1 : 50

RENNVOOI

Symbolen alleen van toepassing indien in de woning aangegeven

ELEKTRISCHE INSTALLATIE

- Aansluitpunt 1 fase, nul en beschermingscontact. pv-install bedraad, niet afgezonderd (loos in mik)
- Aansluitpunt voeding PV-installatie (indien PV-install aanwezig)
- Aansluitpunt niet bedraad
- Lore kleding wordt bedraad met CAI en UTP kabel, niet afgezonderd,
- Aansluitpunt TV
- Aansluitpunt DATA
- Deurbel
- Centraal aardpunt
- Centraaldoos tlv verlichting
- Bedrukker
- Elektronische schakelaar met wandcontactdoos
- Aansluitpunt tlv armatuur op wand
- Roofmelder, optisch op lichtnet conform NEN 2555
- Schakelaar, 1-polig
- Schakelaar, serie-
- Schakelaar, wissel-
- Schakelaar, wissel-, 2-voudige uitvoering
- Schakelaar, wissel-/enkeelpolig
- Schakelaar, 3-standen tlv bediening ventilatie
- Sling naar wip (tpe)
- Na-regeling (r)
- Buitenrocker (N-NO zijde schaduwrijk)
- Verdeellichschakelaar
- Wandcontactdoos 1-voudig met beschermingscontact
- Wandcontactdoos 1-voudig met beschermingscontact, waterdicht
- Wandcontactdoos 2-voudig met beschermingscontact, verticaal
- Wandcontactdoos 2-voudig met beschermingscontact, horizontaal
- Wandcontactdoos met wisselschakelaar
- Wandcontactdoos, perflex, 2x230V tlv fornuis
- Wandcontactdoos, perflex, mv 230V, WP 400V
- PV Dakdoos voor l.b.v. PV
- Rainreservering omvormer PV-installatie
- PV-paneel
- PV panelen ter indicatie, aantal en positie kan afwijken van tekening
- aantal PV panelen conform de specifieke bouwnummer BENG berekening

CENTRALE VERWARMING - EN WATERINSTALLATIE

- hwa = hemelwaterafvoer
- balloonkraan voorstrijk (optie)
- opstelplaats warmtepomp (WP)
- opstelplaats expansievat
- opstelplaats verdeler-vloerverwarming
- verwarmingselement in badkamer
- elektrisch

RENNVOOI GEVEL

- A = stroomtoestel
- V = ventilatoroestel
- S = screen
- toevoerpunt mechanische ventilatie plafond
- toevoerpunt mechanische ventilatie wand

BOUWKUNDIG

- kruipruimte
- entree symbool
- betonwanden
- isolatie
- metselewerk
- gasbeton
- ongesoldeerde lichte scheidingwand
- gesoldeerde lichte scheidingwand
- HSB-wand, 118mm
- houten wand berging / zij-aanbouw
- dakpakket
- ribbenvloer
- betonvloer
- dekvloer
- wandlegelwerk vgs. technische omschrijving
- wn = wasmachine
- wd = wasdroger (nied en afvoer optioneel)
- Draarichting
- Volgens CEN norm
- R = draarichting
- L = draarichting

OPSTELPLAATS

- wn = wasmachine
- wd = wasdroger (nied en afvoer optioneel)

Wijziging nr. / Wijziging datum

Wijziging omschrijving

Projectnaam: De Waarden I Aarlesche Erven
Projectlocatie: Best
Projectnr.: G.105813 / VB22-07500-01

Opdrachtgever: Heijmans Vastgoed B.V.
Architect: FAAM ARCHITECTS
Projectfase: Verkoopoplektering
Onderwerp: Overzichtstekening BNR 50
Plattegr, gevel, doorsnede

heijmans
Woningbouw

Grafiek 65: Postbus 171
1018 AD Amsterdam
T 020 544 51 11
F 020 544 51 31

Formaat: A0 verkleind
Schaal: 1:50
Datum: 22-07-2022
Gek.: V08

VK-9.050

BNR 50 / VB22-07500-01 / HBC / 13 Waarden Aarlesche Erven Best/DWB_BNA-F-200_BNR_V08_DEY-04