


- ELEKTRISCHE INSTALLATIE**
- Aansluitpunt 1 fase, met en beschermingscontact, pv-install bedraad, niet afgeonteerd (foos in mak)
  - Aansluitpunt voeding PV-installatie (indien PV-install aanwezig)
  - Aansluitpunt niet bedraad
  - Loze leiding wordt bedraad met CAI en UTP kabel, niet afgeonteerd,
  - Aansluitpunt TV
  - Aansluitpunt DATA
  - Deurbel
  - Centraal aardpunt
  - Contradicties tlv verlichting
  - Bedrukker
  - Eenkelepolige schakelaar met wandcontactdoos
  - Aansluitpunt tlv armatuur op wand
  - Rookmelder, optisch op lichtnet conform NEN 2555
  - Schakelaar, 1-poolig
  - Schakelaar, serie-
  - Schakelaar, wissel-
  - Schakelaar, wissel-, 2-voudige uitvoering
  - Schakelaar, wissel-/reeltpoolig
  - Schakelaar, 3-slanset tlv bediening ventilatie
  - Shring naar wp (tbe)
  - Na-regeling (n)
  - Battervoeler (N-NO zijde schaduwrij)
  - Verdelingslichting
  - Wandcontactdoos 1-voudig met beschermingscontact
  - Wandcontactdoos 1-voudig met beschermingscontact, waterdicht
  - Wandcontactdoos 2-voudig met beschermingscontact, verticaal
  - Wandcontactdoos 2-voudig met beschermingscontact, horizontaal
  - Wandcontactdoos met wisselschakelaar
  - Wandcontactdoos, periles, 2x230V tlv formals
  - Wandcontactdoos, periles, mv 230V, WP 400V
  - PV
  - Ruimtereservering omvormer PV-installatie
  - PV-paneel
  - PV panelen ter indicatie, aantal en positie kan afwijken van tekening
  - aantal PV panelen conform de specifieke bouwnummer BENG berekening

- CENTRALE VERWARMING - EN WATERINSTALLATIE**
- hwa → hemeelwaterafvoer
  - buitenkraan vorstvrij (optie)
  - opstelplaats verdelervloerverwarming
  - opstelplaats warmtepomp (WP)
  - opstelplaats expansievat
  - verwarmingselement in badkamer
  - elektrisch


- RENVOOI GEVEL**
- VENTILATIE INSTALLATIE**
- opstelplaats gebalanceerde ventilatie (WTW)
  - afzuigpunt mechanische ventilatie plafond
  - afzuigpunt mechanische ventilatie wand
  - suurooster
  - ventilatiestrooster
  - screen
  - toevoerpunt mechanische ventilatie plafond
  - toevoerpunt mechanische ventilatie wand

- BOUWKUNDIG**
- kruippluk
  - entree symbool
  - betonwanden
  - isolatie
  - metselwerk
  - gasbeton
  - ongelokkende lichte scheidingswand
  - gelokkende lichte scheidingswand
  - HSB-wand, 118mm
  - houten wand berging / zij-aanbouw
  - dalpakket
  - ribbenvloer
  - betonvloer
  - dekvloer
  - wandteggewerk vgs. technische omschrijving
- RENVOOI BEGLAZING**
- beglazing aan binnenzijde (tenzij anders aangegeven)
  - inbraakwerendheidsklasse 2 volgens NEN 5006
  - ○ beglazing dubbel isolerend
  - ○ ○ beglazing triple isolerend
  - ○ ○ beglazing triple isolerend, letselveilig
  - ○ ○ beglazing triple isolerend, letselveilig
  - ○ ○ beglazing triple isolerend, doorvalveilig
  - ○ ○ beglazing triple isolerend, doorvalveilig
  - M beglazing, matglas
  - ▲ beglazing, 30 min. brandwerend
  - ▲ beglazing, geluidswerend
  - ▲ beglazing, zonnwerend

- OPSTELPLAATS**
- wt = wasmachine
  - wd = wasdroger (wcd en afvoer optioneel)

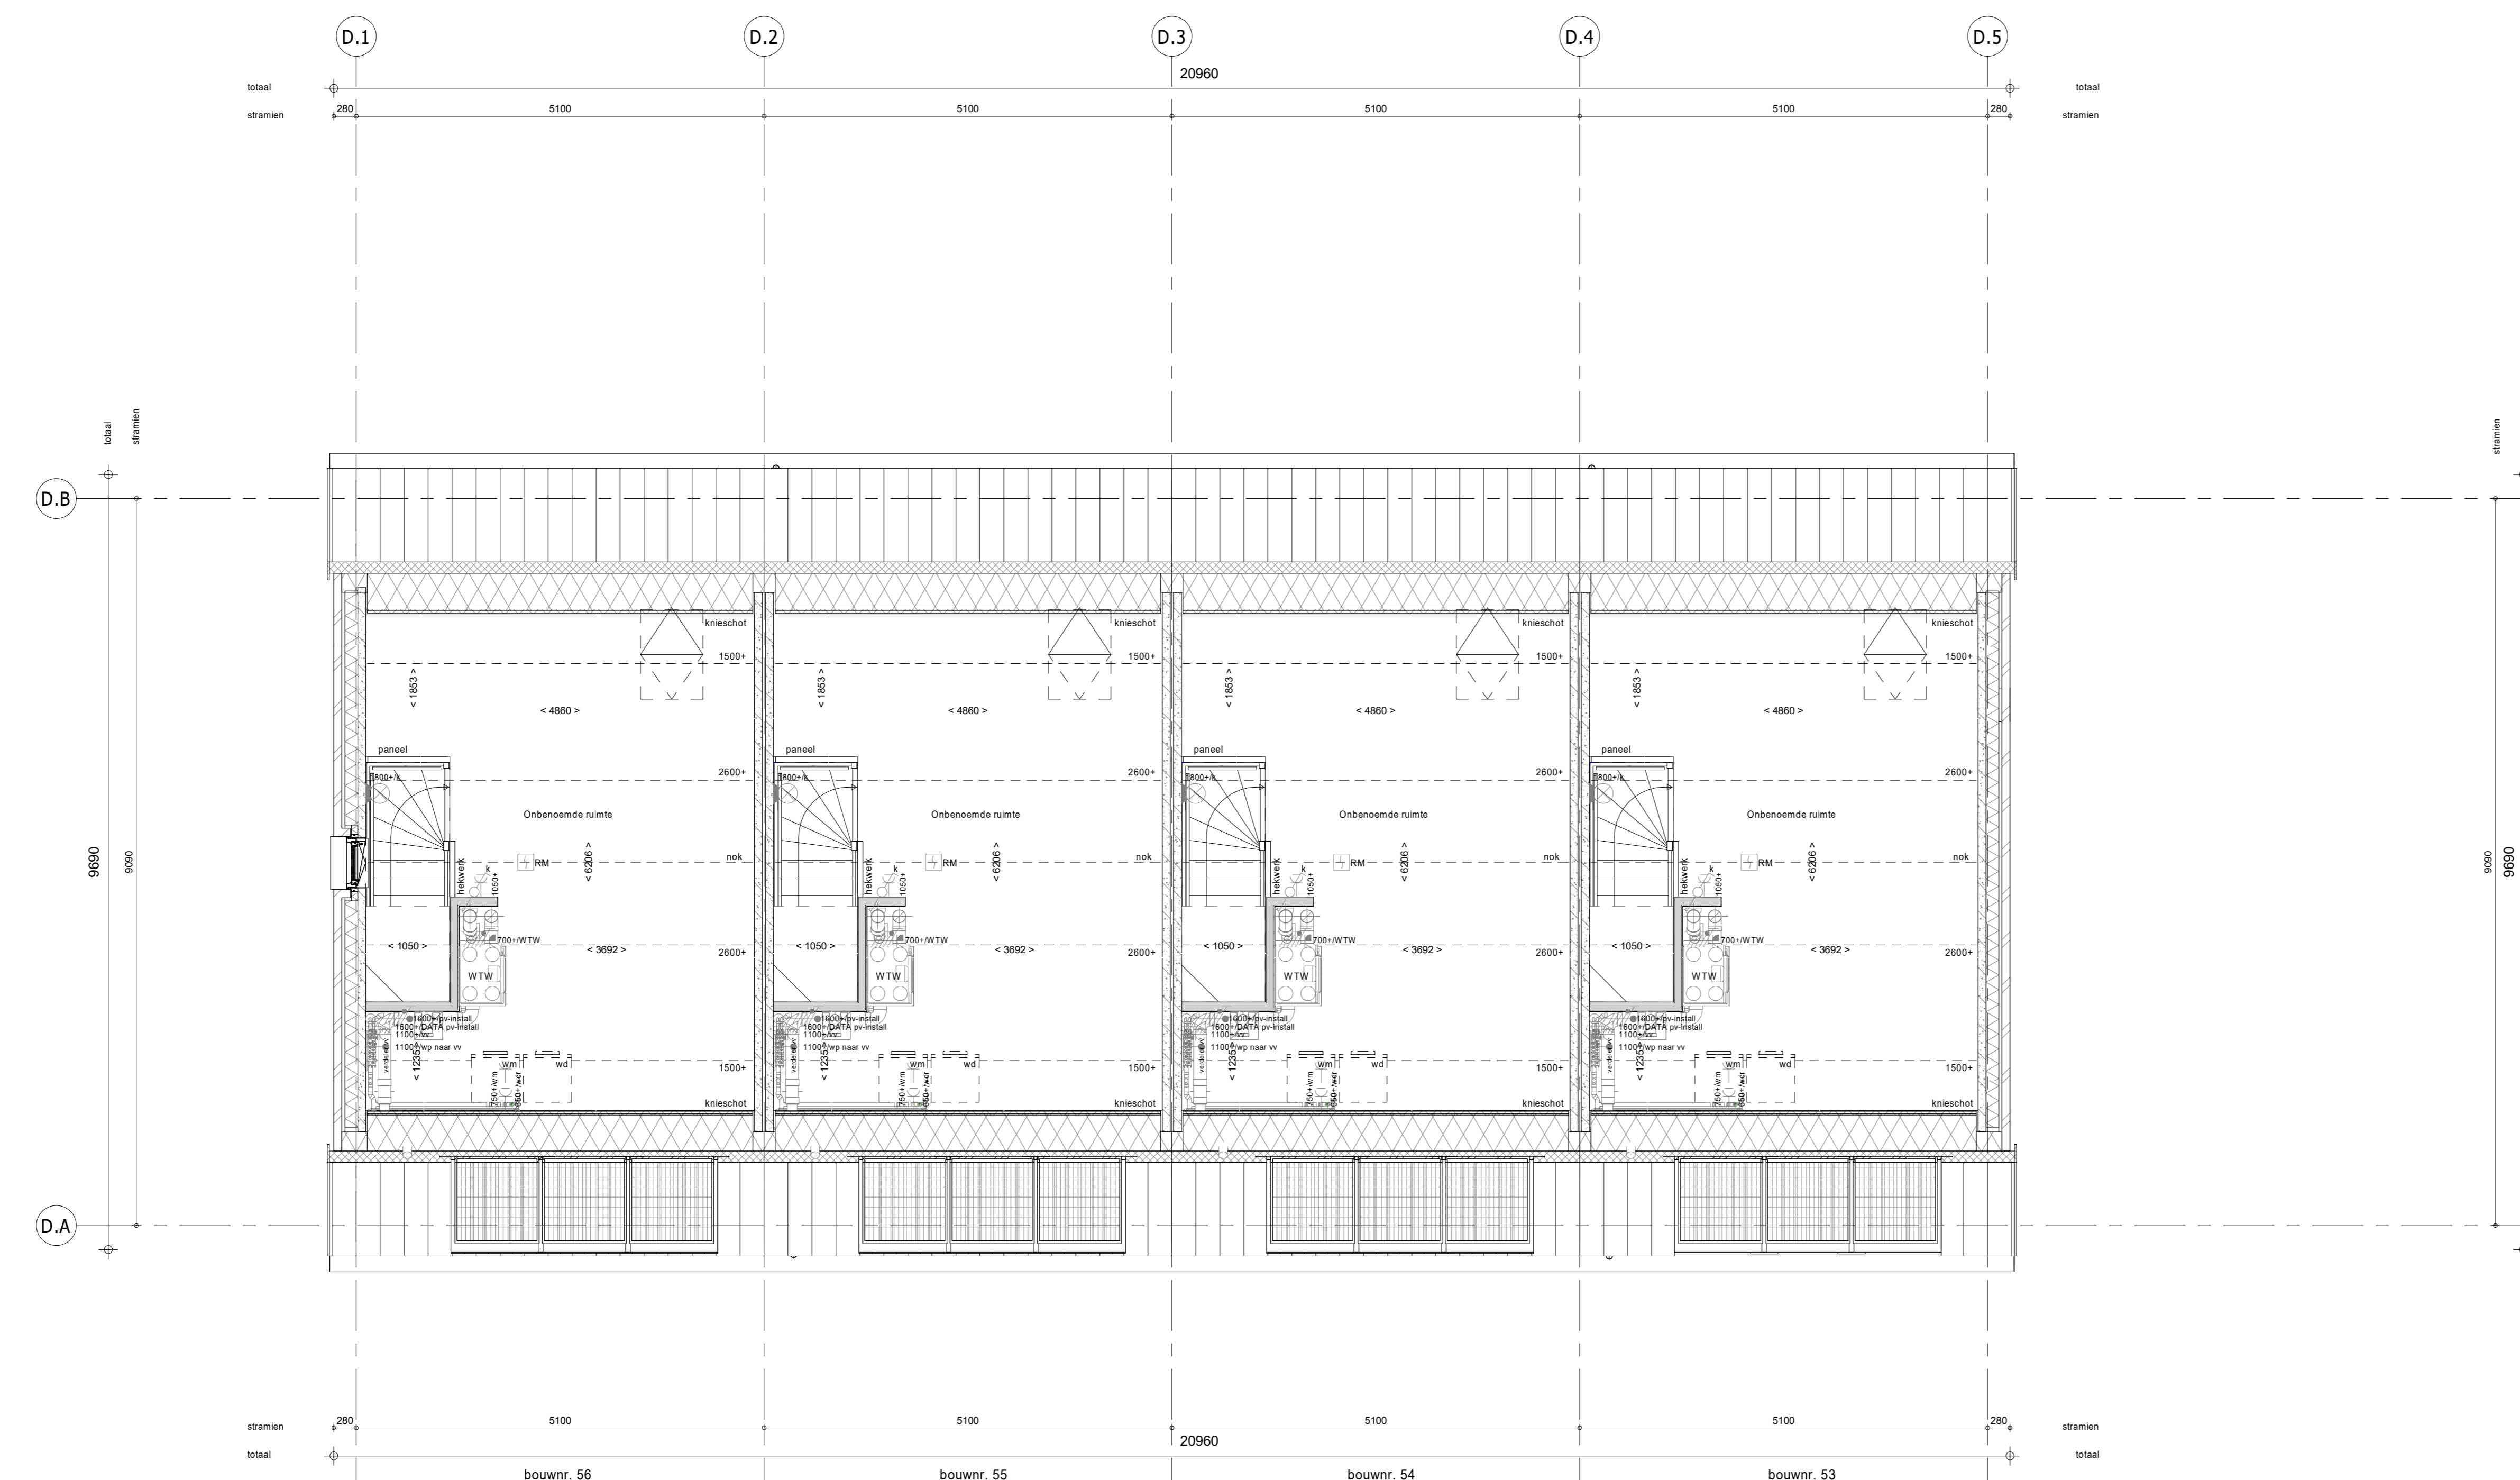

2e verdieping  
1 : 50

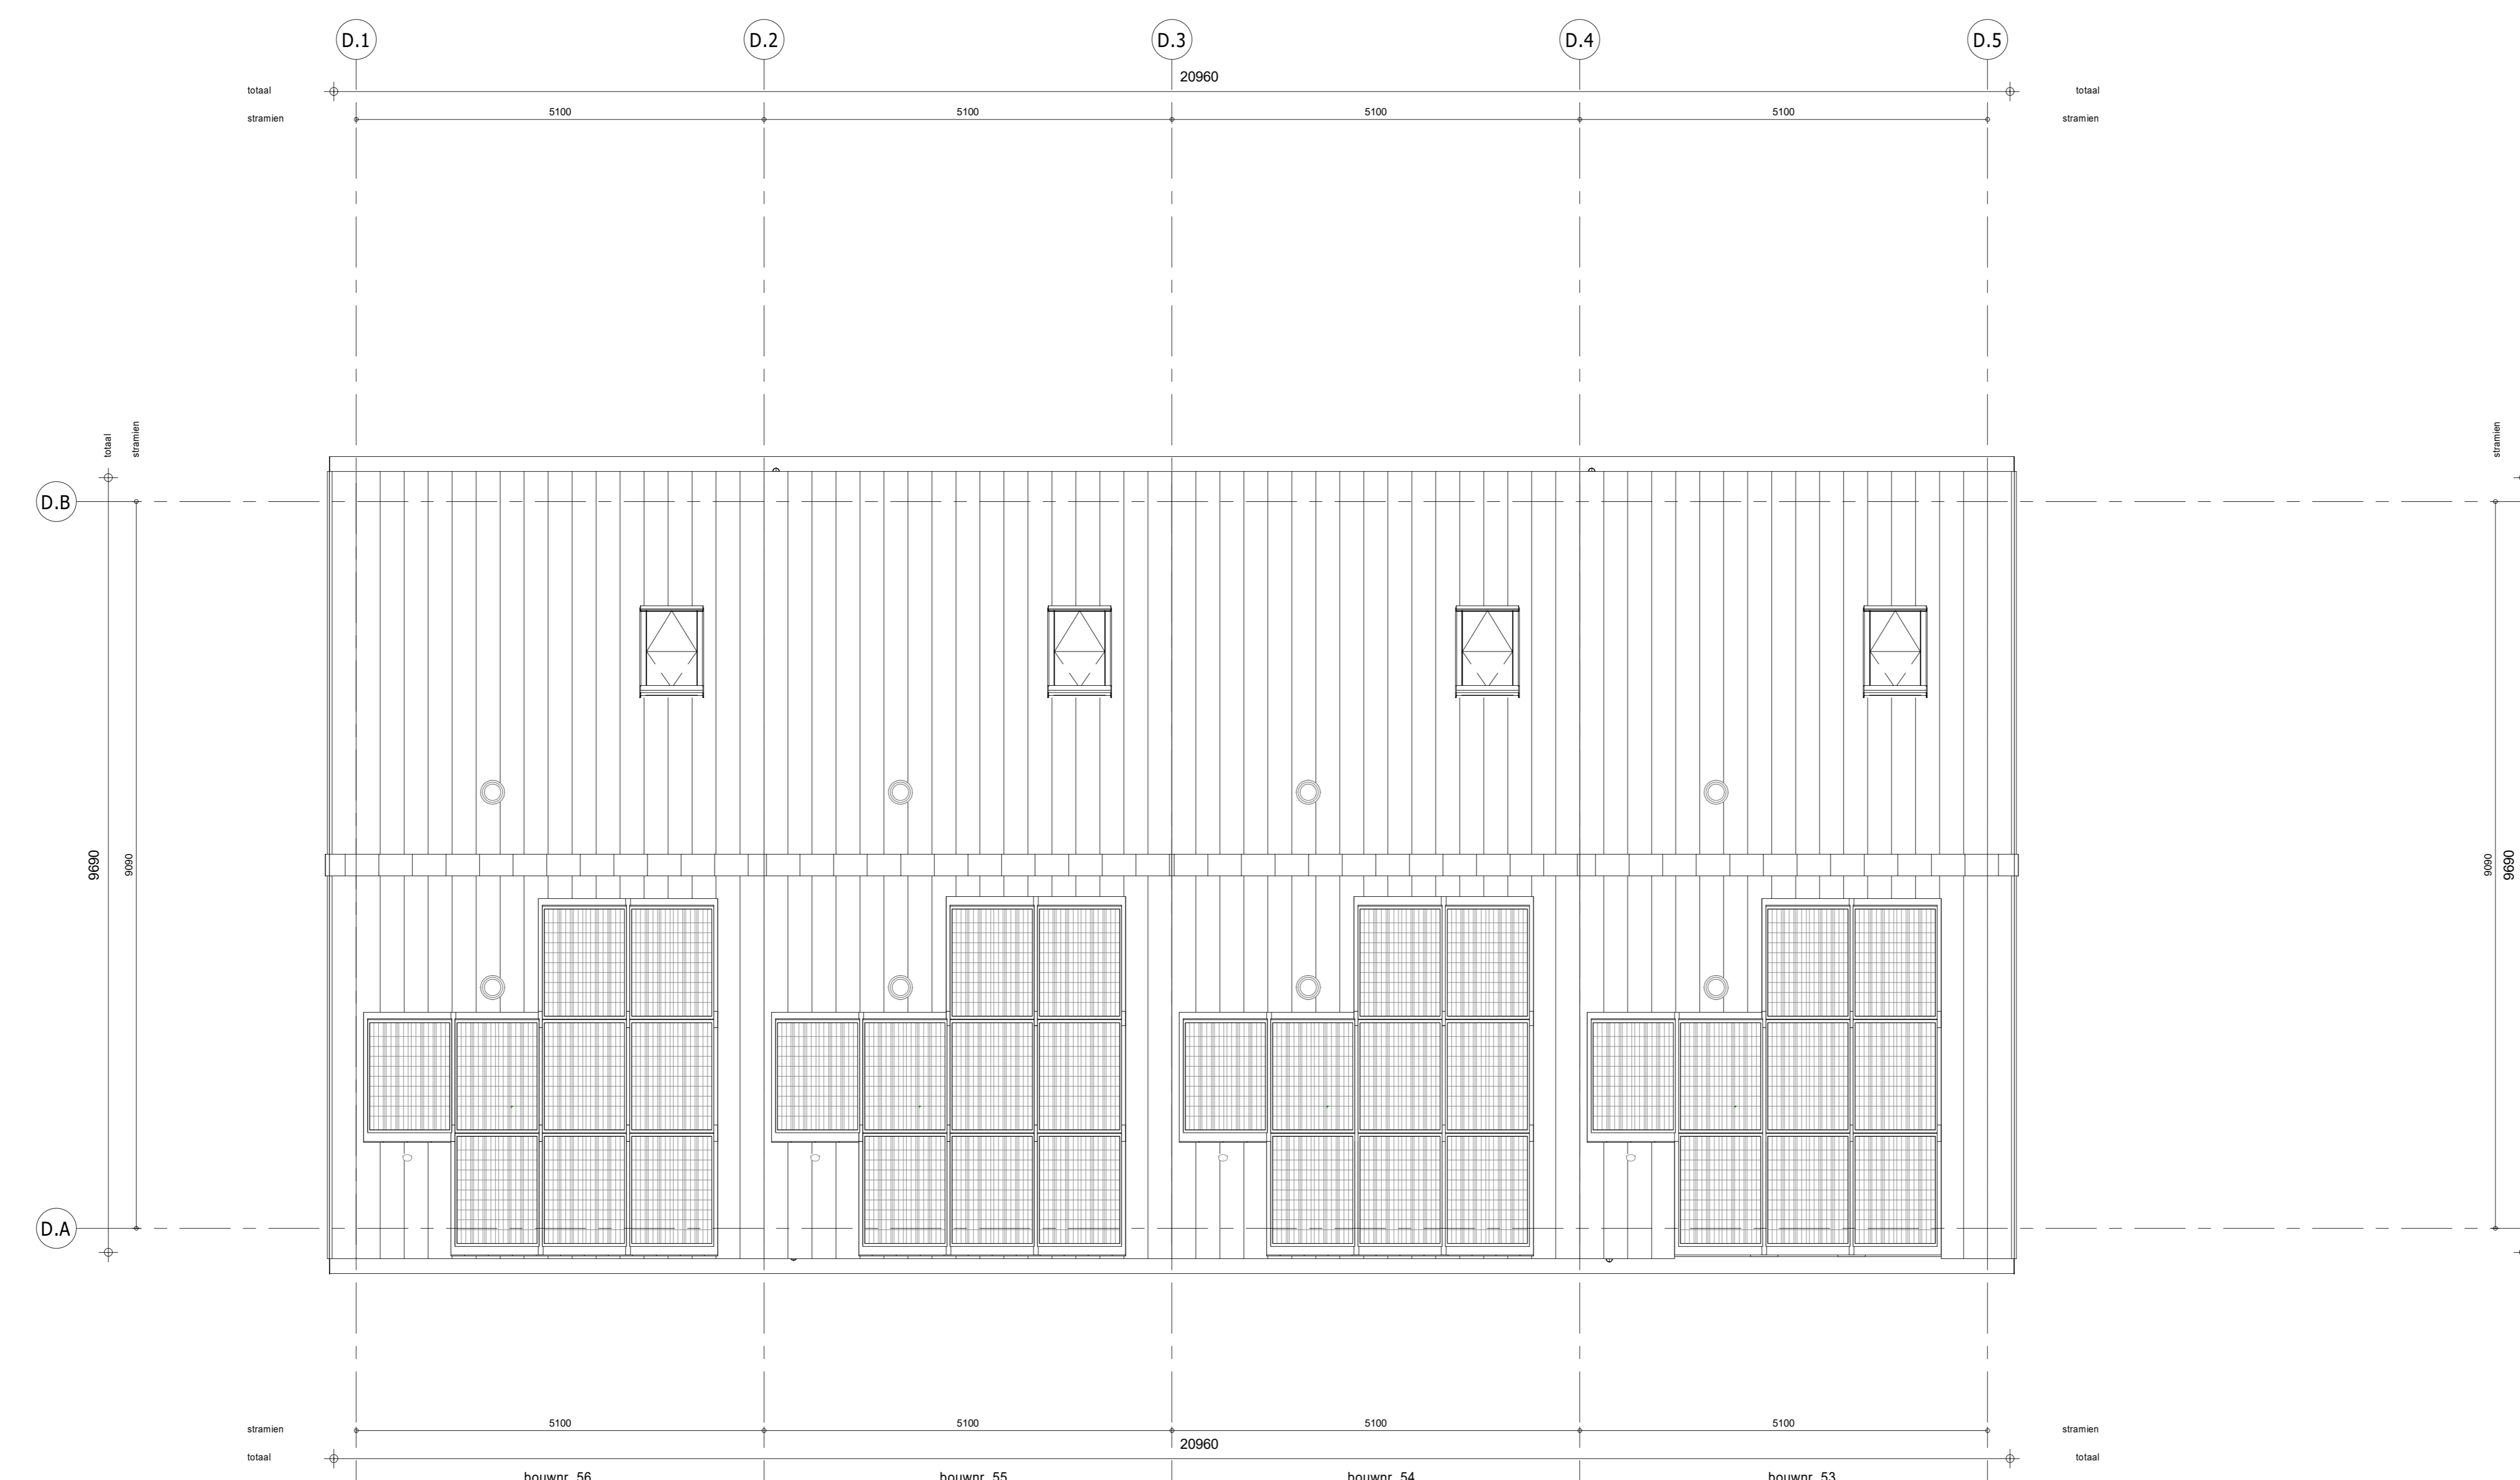

Dakaanzicht  
1 : 50

Wijziging nr.	Wijziging datum	Wijziging omschrijving

Projectnaam: De Waarden I Aarlesche Erven Projectlocatie: Best Projectnr.: G-105813 / VB22-07500-01	Woningbouw
Opdrachtgever: Heijmans Vastgoed B.V. Architect: FAAM ARCHITECTS Projectfase: Verkooptekening Onderwerp: 2e Verdieping + dakplan Blok D	Formaat: A0 Schaal: 1:50 Datum: 22-07-2022 Getek.: VDB
G-105813-01 - Project 01 G-105813-01 - Project 01 G-105813-01 - Project 01	F 035 - 043 31 11 G 040 AD - 040 31 11 F 035 - 043 31 11
VK-1.011-D	VK-1.011-D