



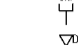

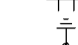


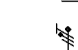


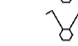



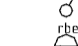



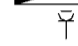
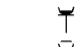
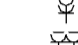
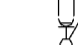

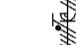




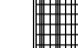






## RENVOOI

Symbolen alleen van toepassing indien in de woning aangegeven

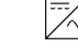




### ELEKTRISCHE INSTALLATIE

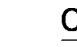-  Aansluitpunt 1 fase, nul en beschermingscontact. pv-install bedraad, niet afgemonteerd (loos in mk)
-  Aansluitpunt voeding PV-installatie (indien PV-install aanwezig)
-  Aansluitpunt niet bedraad
-  Loze leiding wordt bedraad met CAI en UTP kabel, niet afgemonteerd.
-  Aansluitpunt TV
-  Aansluitpunt DATA
-  Deurbel
-  Centraal aardpunt
-  Centraaldoos tbv verlichting
-  Belrukker
-  Enkelpolige schakelaar met wandcontactdoos
-  Aansluitpunt tbv armatuur op wand
-  Rookmelder, optisch op lichtnet conform NEN 2555
-  Schakelaar, 1-polig
-  Schakelaar, serie-
-  Schakelaar, wissel-
-  Schakelaar, wissel-, 2-voudige uitvoering
-  Schakelaar, wissel-/enkelpolig
-  Schakelaar, 3-standen tbv bediening ventilatie
-  Sturing naar wp (rbe)
-  Na-regeling (nr)
-  Buitenvoeler (N-NO zijde schaduwwijk)
-  Verdelinrichting
-  Wandcontactdoos 1-voudig met beschermingscontact
-  Wandcontactdoos 1-voudig met beschermingscontact, waterdicht
-  Wandcontactdoos 2-voudig met beschermingscontact, verticaal
-  Wandcontactdoos 2-voudig met beschermingscontact, horizontaal
-  Wandcontactdoos met wisselschakelaar
-  Wandcontactdoos, perilex, 2x230V tbv fornuis
-  Wandcontactdoos, perilex. mv 230V. WP 400V
-  PV Dakdoorvoer t.b.v. PV
-  Ruimtereservering omvormer PV-installatie
-  PV-paneel
-  PV panelen ter indicatie, aantal en positie kan afwijken van tekening
-  aantal PV panelen conform de specifieke bouwnummer BENG berekening


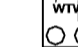

### CENTRALE VERWARMING - EN WATERINSTALLATIE

-  hwa + hemeelwaterafvoer
-  buitenkraan vorstvrij (optie)
-  opstelplaats warmtepomp (WP)
-  opstelplaats expansievat
-  opstelplaats verdeler- vloerverwarming
-  verwarmingselement in badkamer elektrisch



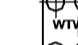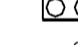















### RENVOOI GEVEL

-  A susrooster
-  V ventilatierooster
-  S screen
-  loevoerpunt mechanische ventilatie plafond
-  loevoerpunt mechanische ventilatie wand

### VENTILATIE INSTALLATIE

-  opstelplaats gebalanceerde ventilatie (WTW)
-  afzuigpunt mechanische ventilatie plafond
-  afzuigpunt mechanische ventilatie wand

### BOUWKUNDIG


-  kruipluik
-  entree symbol
-  betonwanden
-  isolatie
-  metselwerk
-  gasbeton
-  ongeïsoleerde lichte scheidingwand
-  geïsoleerde lichte scheidingwand
-  HSB-wand, 118mm
-  houten wand berging / zij-aanbouw
-  dakpakket
-  ribbenvloer
-  betonvloer
-  dek vloer
-  wandtegeltwerk vlg. technische omschrijving
-  Drainriching Volgens DIN norm
-  R
-  L

### RENVOOI BEGLAZING

- beglazing aan binnenzijde (tenzij anders aangegeven)
- inbraakwerendheidsklasse 2 volgens NEN 5096
-  ○○ beglazing dubbel isolerend
-  ○○○ beglazing triple isolerend
-  ○● beglazing dubbel isolerend, letselveilig
-  ○●○ beglazing triple isolerend, letselveilig
-  ●● beglazing dubbel isolerend, doorvalveilig
-  ●●○ beglazing triple isolerend, doorvalveilig
-  M beglazing, matglas
-  ● beglazing, 30 min. brandwerend
-  ●● beglazing, geluidswerend
-  ▲ beglazing, zonwerend

### OPSTELPLAATS

-  wm = wasmachine
-  wd = wasdroger (wcd en afvoer optioneel)

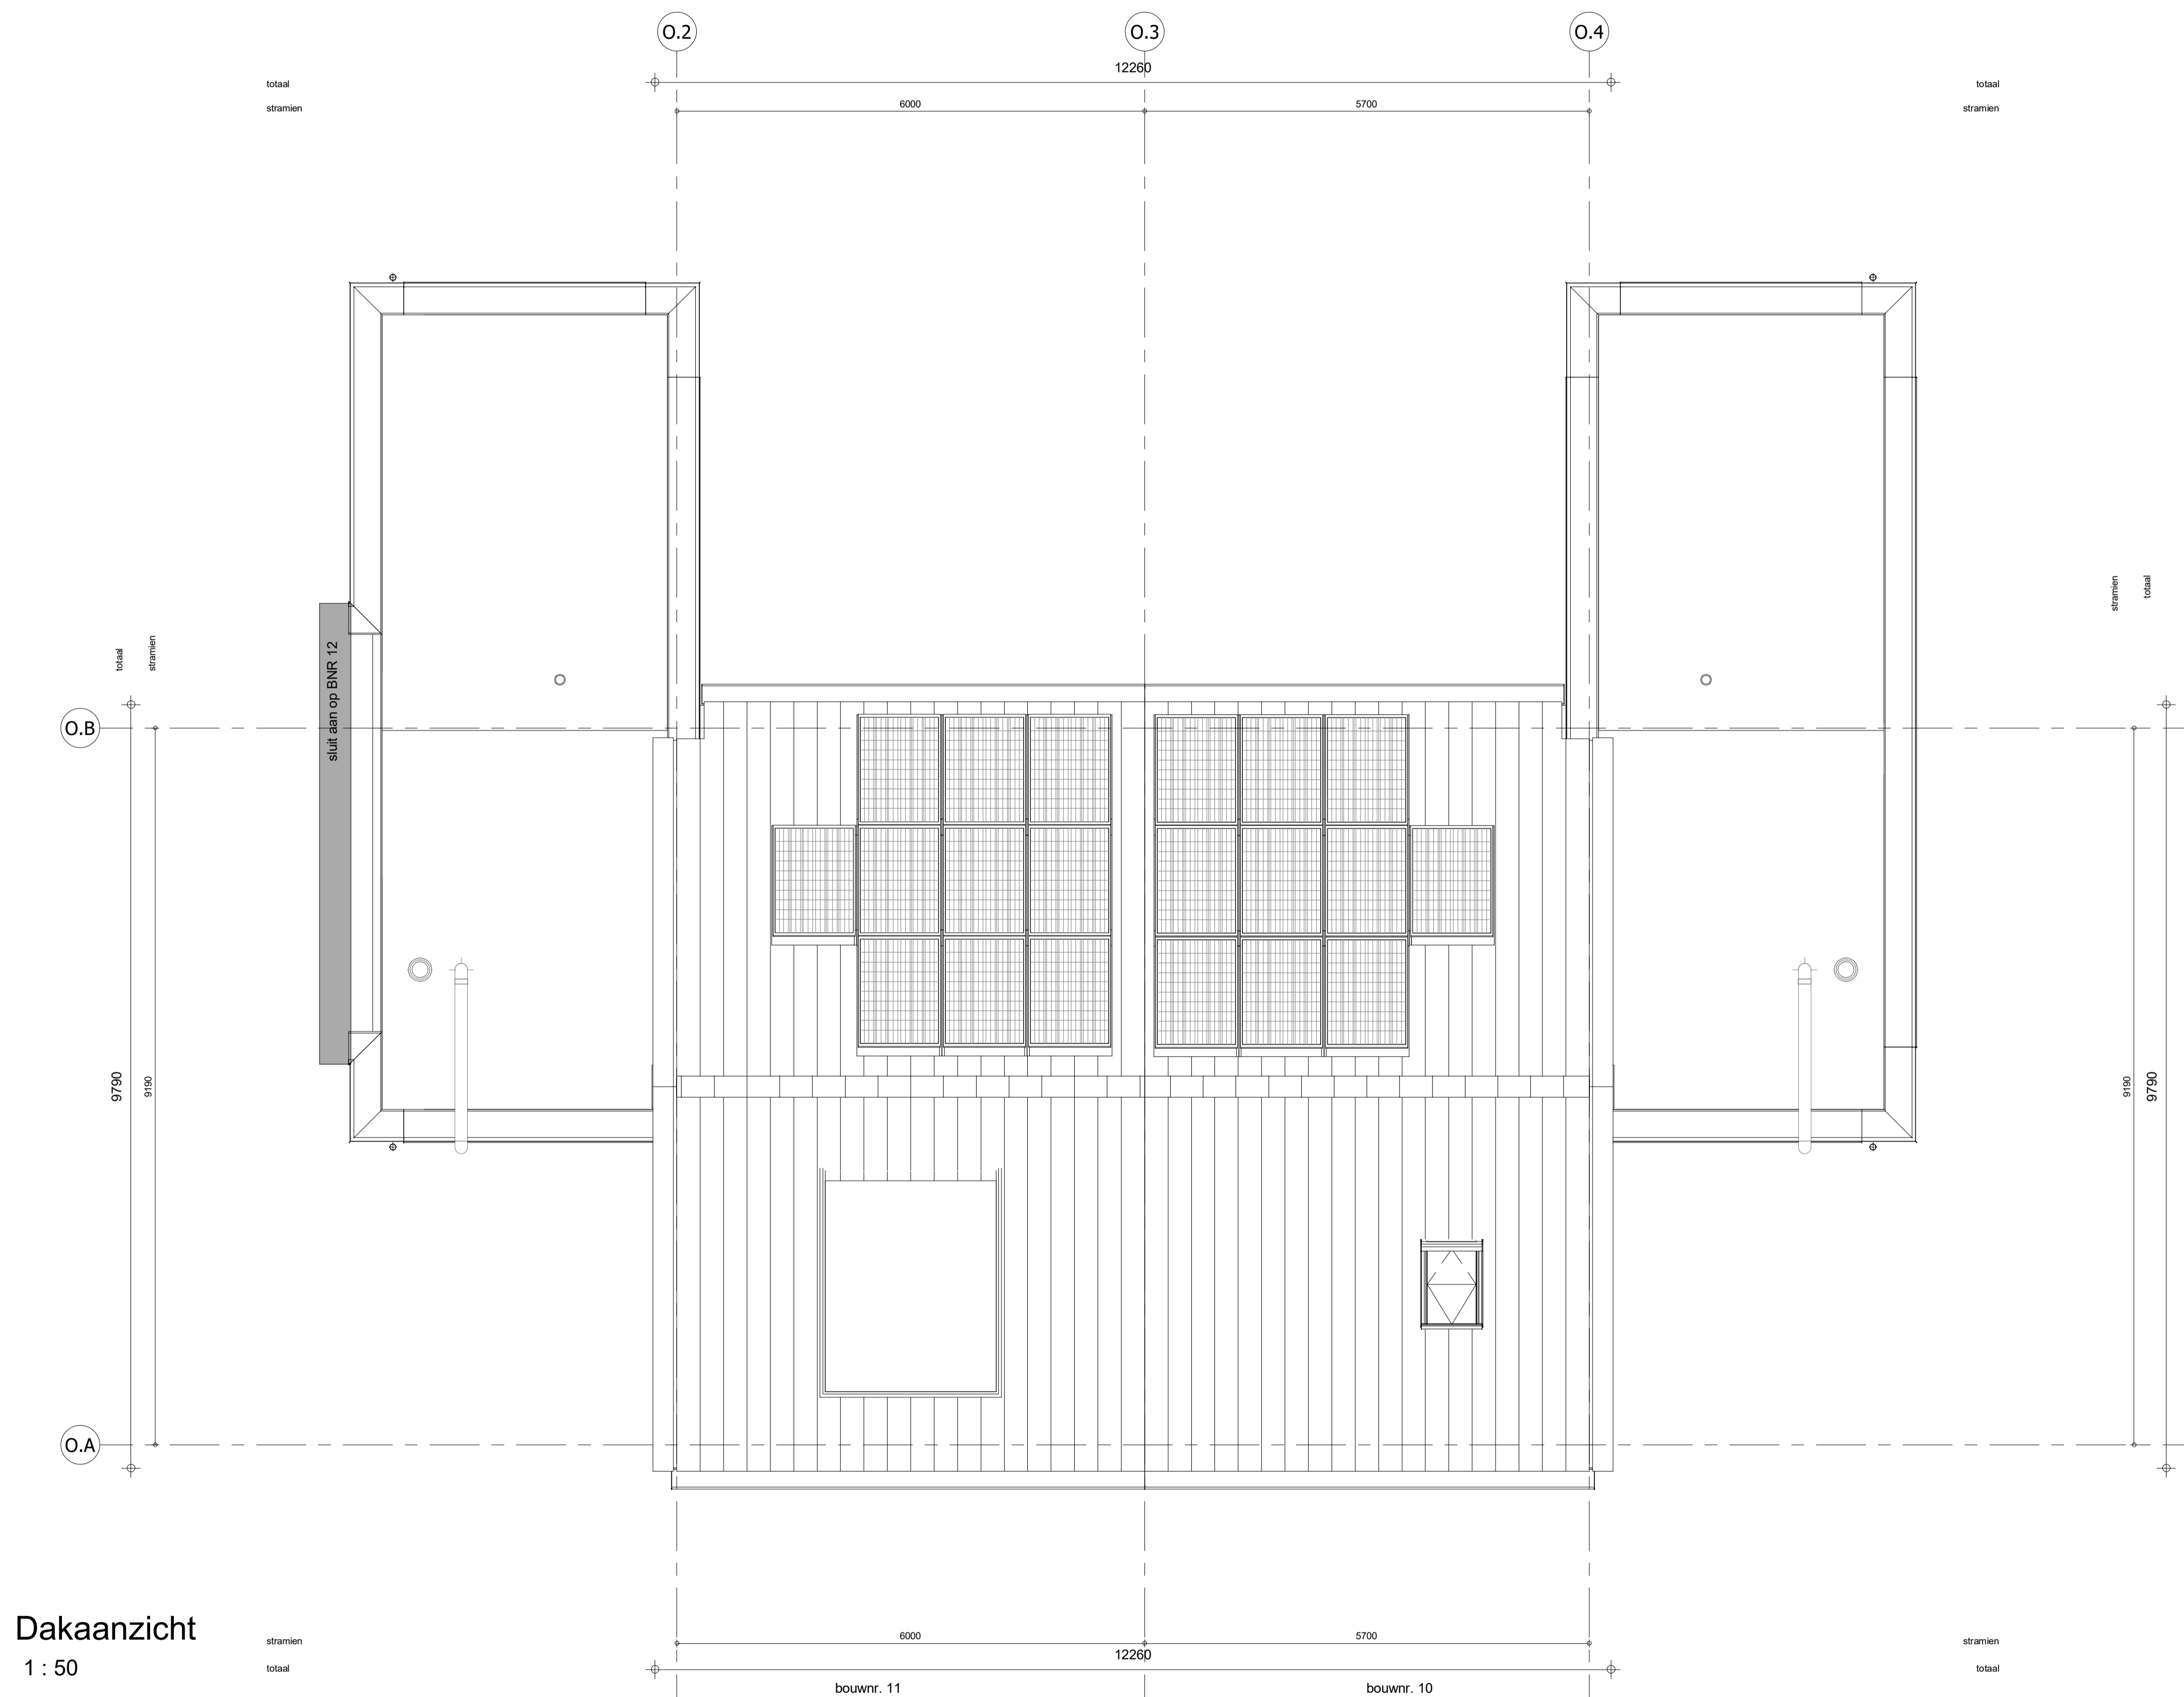

Dakaanzicht  
1 : 50

Wijziging nr.	Wijziging datum	Wijziging omschrijving
<p>Projectnaam: De Waarden I Aarlesche Erven                      Projectlocatie: Best                      Projectnr.: G.105813 / VB22-07500-01</p>		
<p>Opdrachtgever: Heijmans Vastgoed B.V.                      Architect: FAAM ARCHITECTS                      Projectfase: Verkooptekening                      Onderwerp: Dakplan Blok O</p>		
<p>Formaat: A1 verlengd                      Schaal: 1:50                      Datum: 22-07-2022                      Gelek.: VDB</p>		<p>VK-1.011-O</p>