


- ELEKTRISCHE INSTALLATIE**
- Aansluitpunt 1 fase, met en beschermingscontact, pv-install bedraad, niet afgeonteerd (foos in mak)
  - Aansluitpunt voeding PV-installatie (indien PV-install aanwezig)
  - Aansluitpunt niet bedraad
  - Loze leiding wordt bedraad met CAI en UTP kabel, niet algemeen,erd
  - Aansluitpunt TV
  - Aansluitpunt DATA
  - Deurbel
  - Centraal aansluitpunt
  - Contrastdoos tlv verlichting
  - Bekrukker
  - Enkelepole schakelaar met wandcontactdoos
  - Aansluitpunt tlv armatuur op wand
  - Roostermeder, optisch op lichtnet conform NEN 2555
  - Schakelaar, 1-pole
  - Schakelaar, serie-
  - Schakelaar, wissel-
  - Schakelaar, wissel, 2-voudige uitvoering
  - Schakelaar, wissel/multipolig
  - Schakelaar, 3-slanset tlv bediening ventilatie
  - Shring naar wp (tbe)
  - Na-regeling (n)
  - Balkenvoeler (N-NO zijde schaduwrij)
  - Verdelersfliching
  - Wandcontactdoos 1-voudig met beschermingscontact
  - Wandcontactdoos 1-voudig met beschermingscontact, waterdicht
  - Wandcontactdoos 2-voudig met beschermingscontact, verticaal
  - Wandcontactdoos 2-voudig met beschermingscontact, horizontaal
  - Wandcontactdoos met wisselschakelaar
  - Wandcontactdoos, perle, 2x230V tlv formis
  - Wandcontactdoos, perle, mv 230V, WP 400V
  - PV Dakdoorvoer l.b.v. PV
  - Ruimteservering omvormer PV-installatie
  - PV-paneel
  - PV panelen ter indicatie, aantal en positie kan afwijken van tekening
  - aantal PV panelen conform de specifieke bouwnummer BENG tekening

- CENTRALE VERWARMING - EN WATERINSTALLATIE**
- hwa = hemeelwaterafvoer
  - balkenkraan voorstrij (optie)
  - opstelplaats warmtepomp (WP)
  - opstelplaats expansievat
  - opstelplaats verdeler
  - vloerverwarming
  - verwarmingselement in badkamer
  - elektrisch


- RENVOOI GEVEL**
- VENTILATIE INSTALLATIE**
- opstelplaats gebalanceerde ventilatie (WTW)
  - afzuigpunt mechanische ventilatie plafond
  - afzuigpunt mechanische ventilatie wand
  - suurooster
  - ventilatirooster
  - screen
  - toevoerpunt mechanische ventilatie plafond
  - toevoerpunt mechanische ventilatie wand

- BOUWKUNDIG**
- knijpluk
  - entree symbool
  - betonwanden
  - isolatie
  - metselwerk
  - gasbeton
  - ongelaste lichte scheidingwand
  - gelaste lichte scheidingwand
  - HSB-wand, 118mm
  - houten wand berging / zij-aanbouw
  - dalpakket
  - ribbenvloer
  - betonvloer
  - dekvloer
  - wandtegelwerk vgs. technische omschrijving
- RENVOOI BEGLAZING**
- beglazing aan binnenzijde (tenzij anders aangegeven)
  - inbraakwerendheidsklasse 2 volgens NEN 5006
  - o-o beglazing dubbel isolerend
  - o-o-o beglazing triple isolerend
  - o-o-o-o beglazing triple isolerend, letselveilig
  - o-o-o-o-o beglazing triple isolerend, letselveilig
  - o-o-o-o-o-o beglazing triple isolerend, doorvalveilig
  - M beglazing, matglas
  - o-o-o-o-o-o-o beglazing, 30 min. brandwerend
  - o-o-o-o-o-o-o-o beglazing, geluidswerend
  - o-o-o-o-o-o-o-o-o beglazing, zonerend

- OPSTELPLAATS**
- wt = wasmachine
  - wd = wasdroger (wcd en afvoer optioneel)

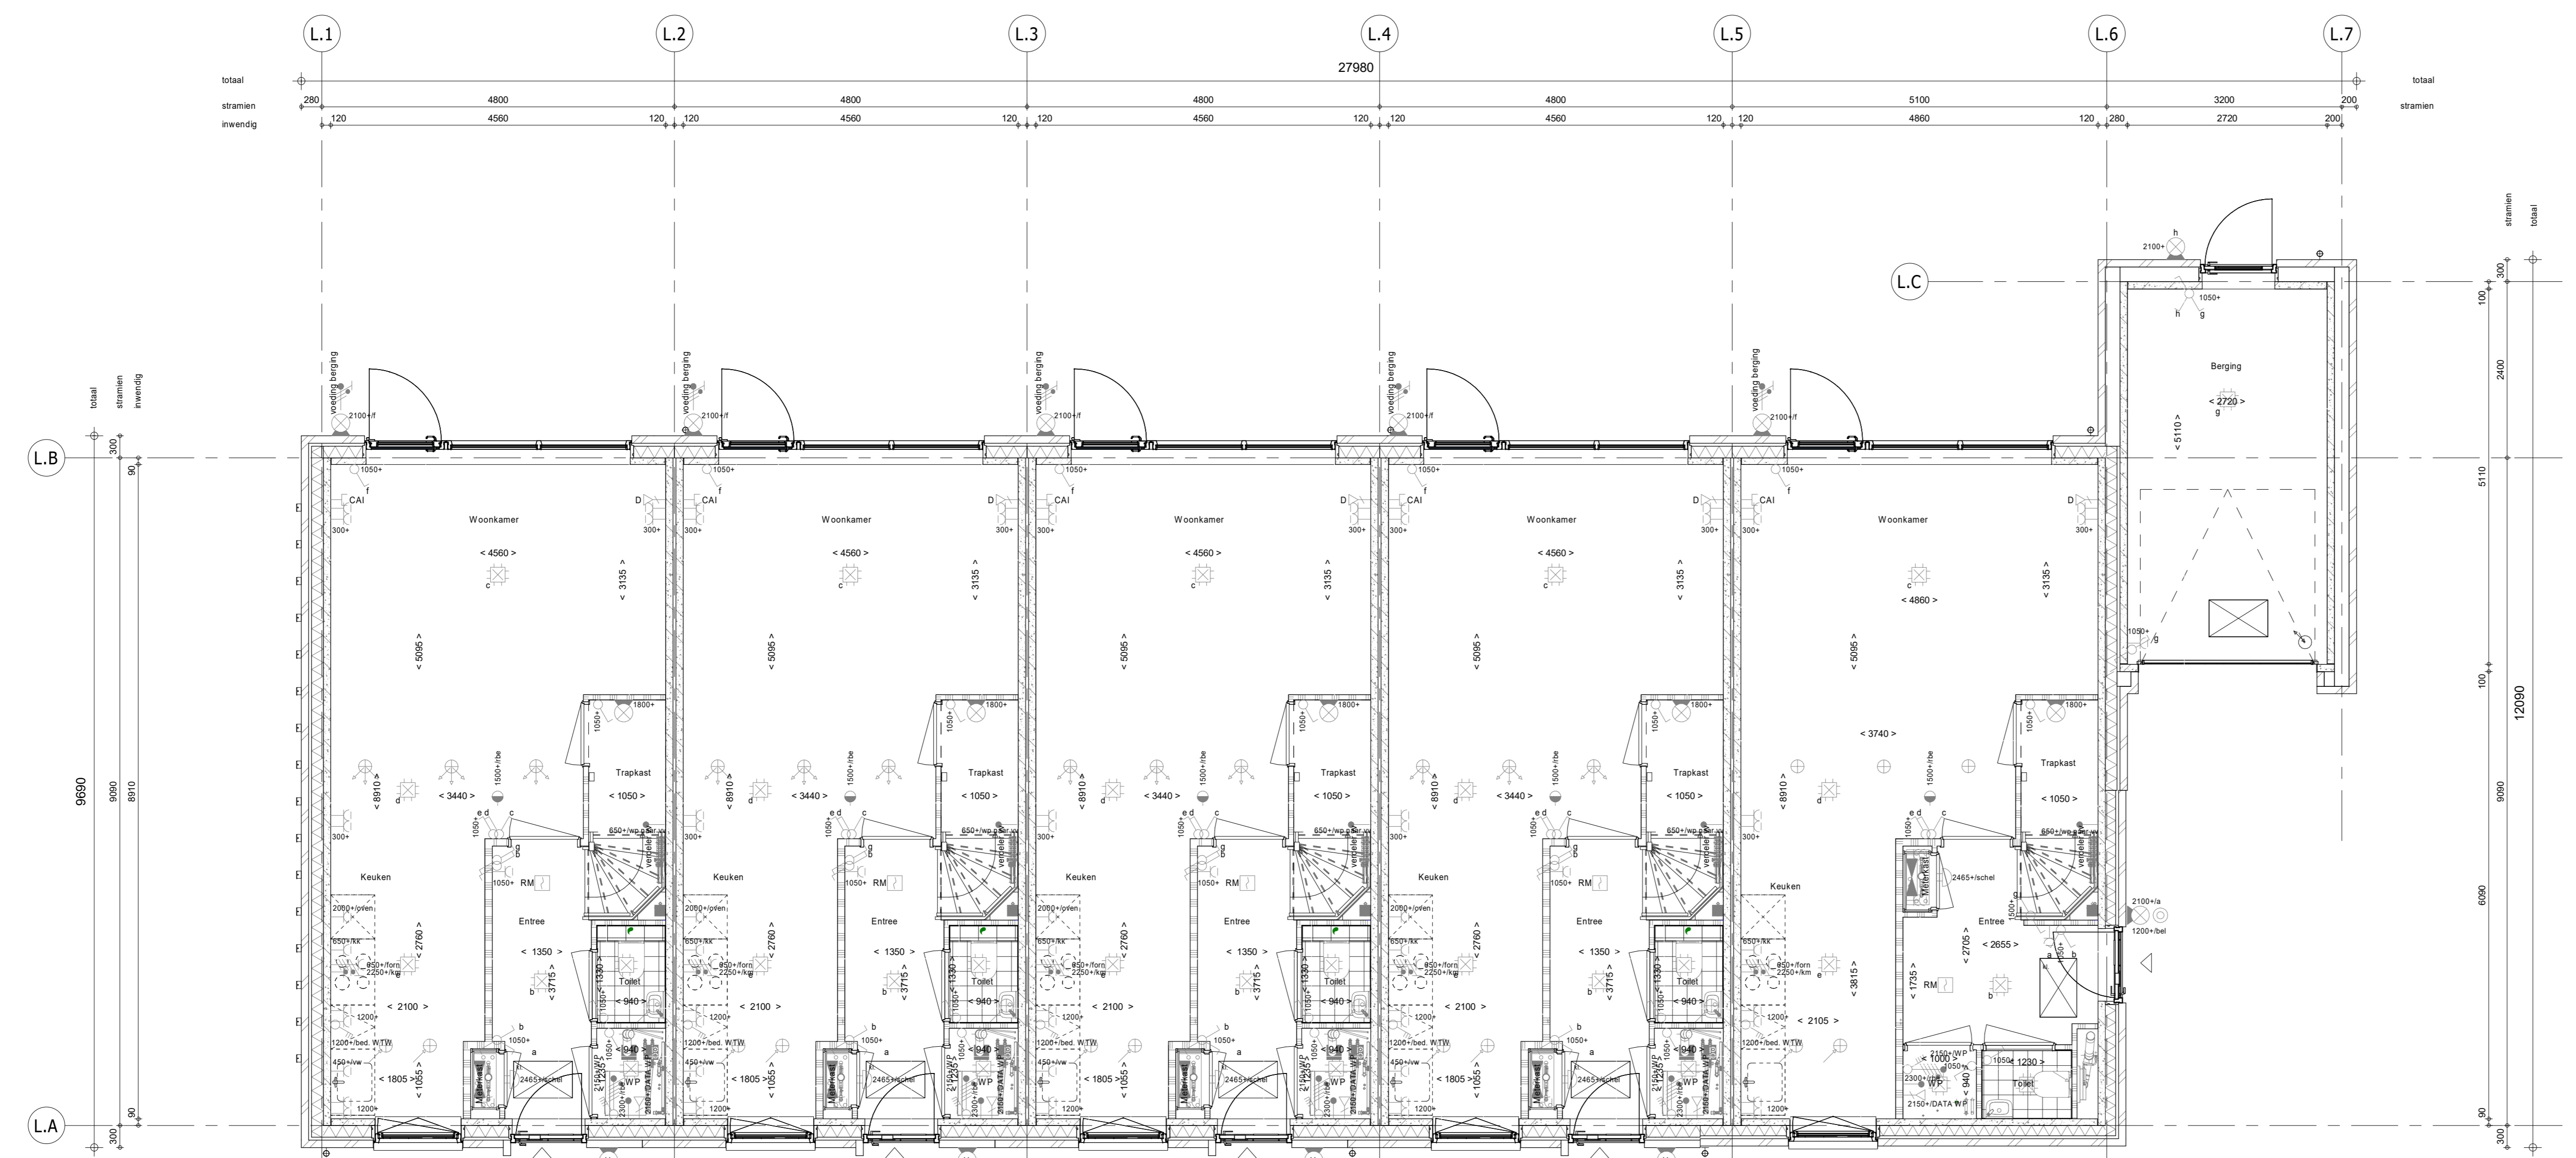

Begane grond  
1 : 50

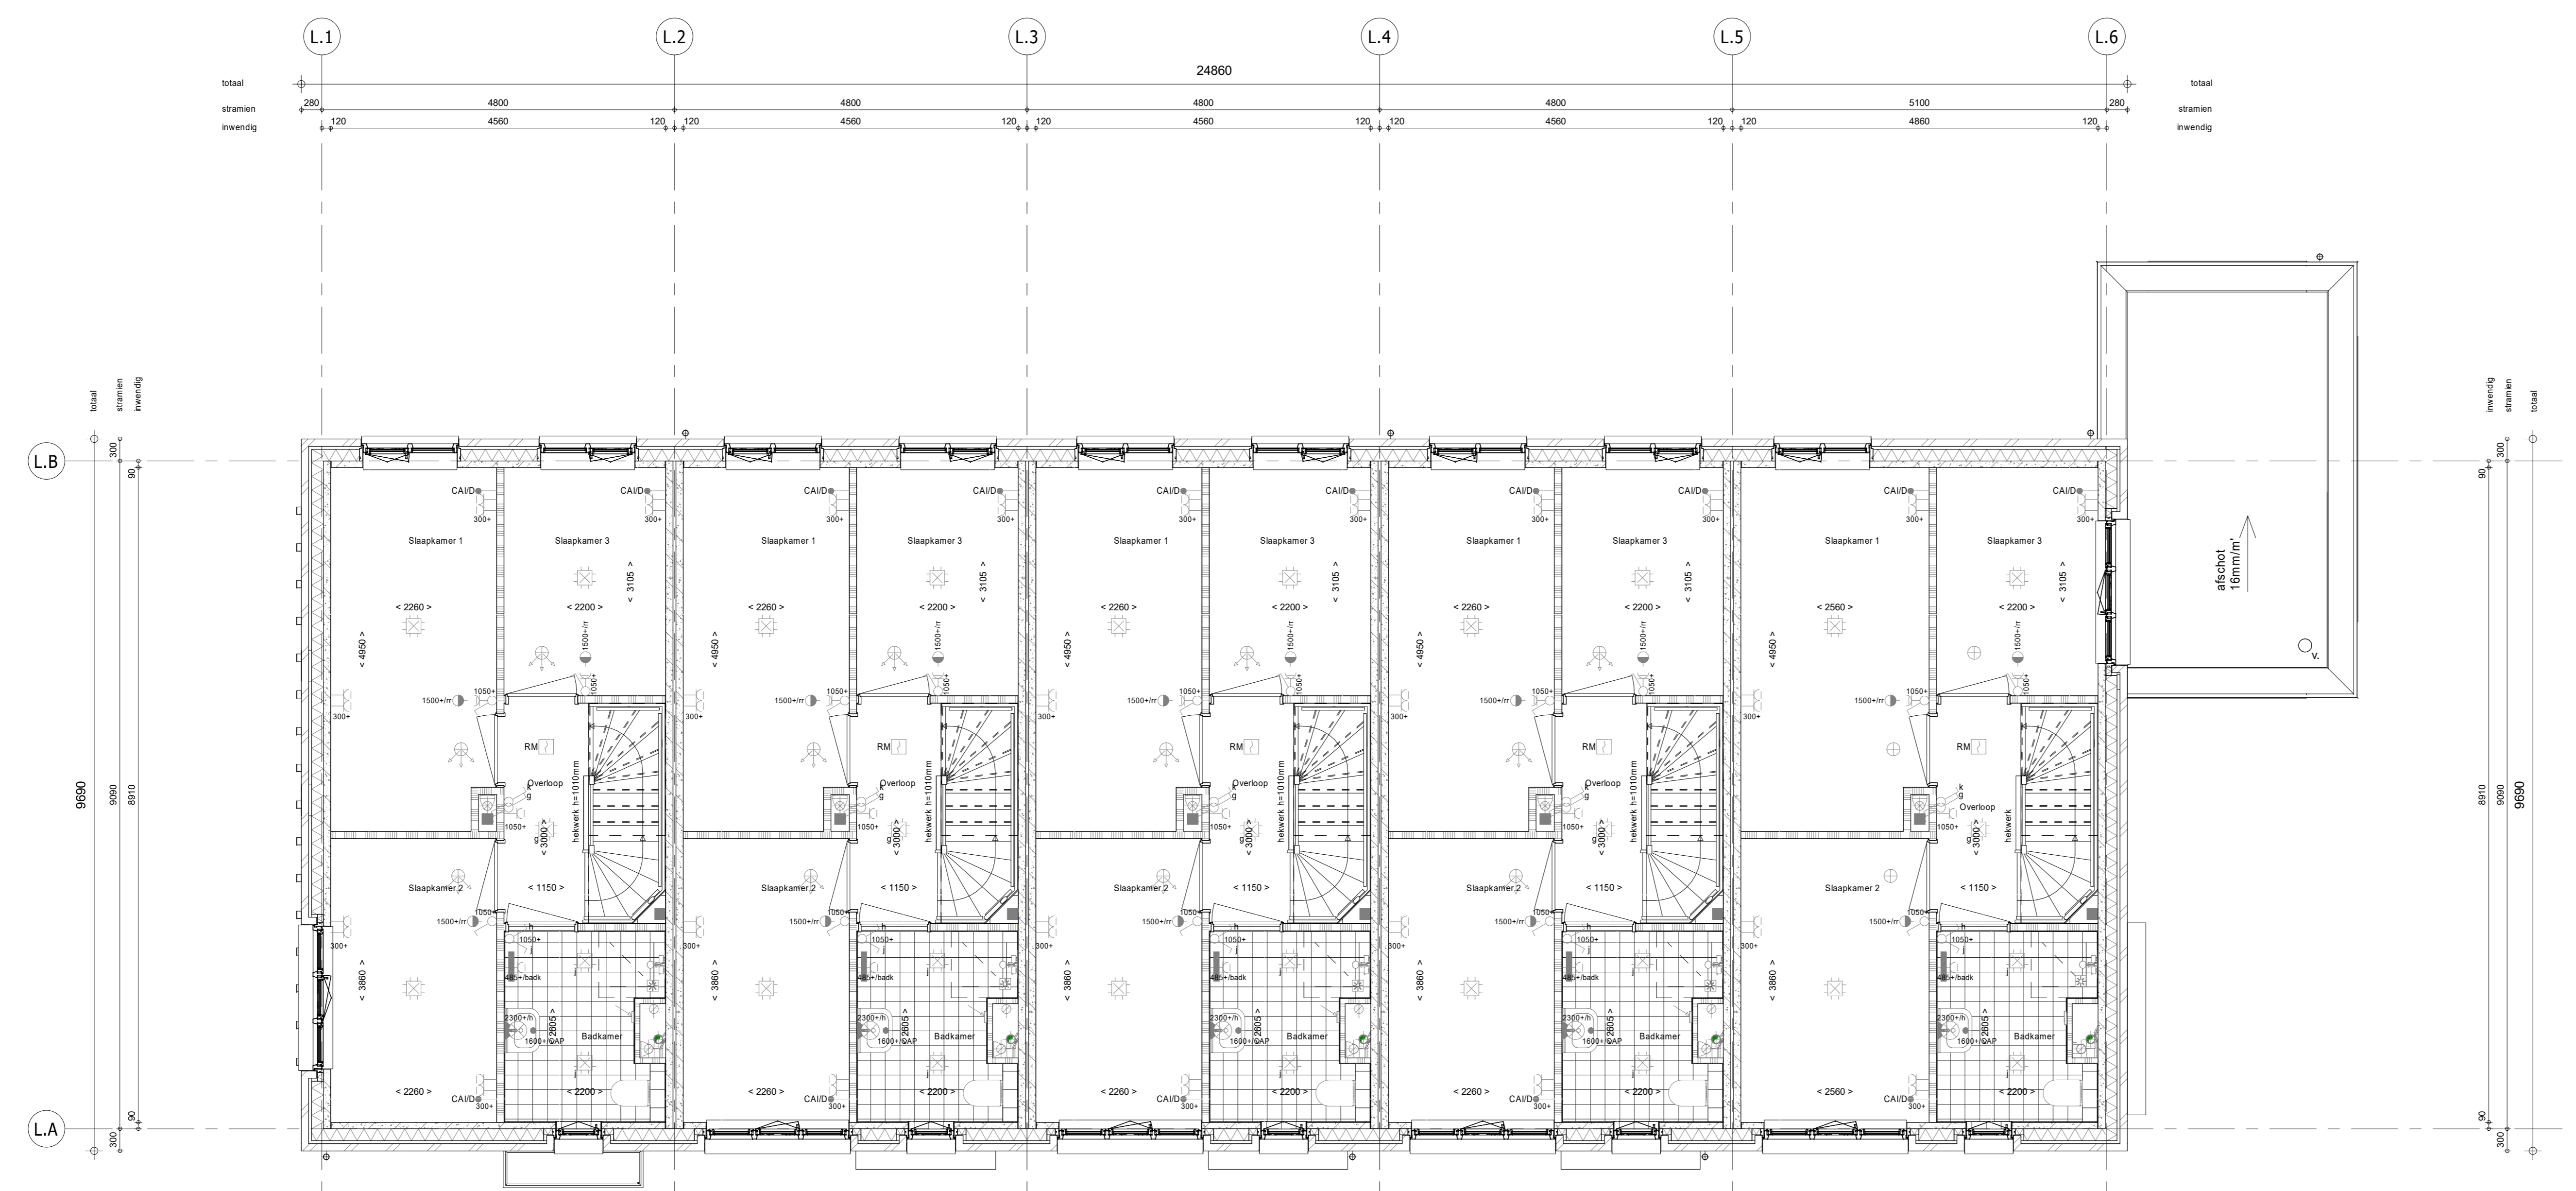

1e verdieping  
1 : 50

Wijziging nr.	Wijziging datum	Wijziging omschrijving
Projectnaam: De Waarden I Aarlesche Erven	Projectlocatie: Best	Projectnr.: G-105813 / VB22-07500-01
Opdrachtgever: Heijmans Vastgoed B.V.	Architect: FAAM ARCHITECTS	Projectfase: Verkooptekening
Onderwerp: Begane Grond + 1e verd. Blok L		
		Woningbouw Formaat: A0 Schaal: 1:50 Datum: 22-07-2022 Getek.: VDB
		VK-1.020-L