


Begane grond
1 : 50



1e verdieping
1 : 50

Wijziging nr.	Wijziging datum	Wijziging omschrijving
Projectnaam:	De Waarden I Aarlesche Erven	
Projectlocatie:	Best	
Projectnr.:	G-105813 / VB22-07500-01	
Opdrachtgever:	Heijmans Vastgoed B.V.	
Architect:	F&M ARCHITECTS	
Projectfase:	Verkooptekening	
Onderwerp:	Begane Grond + 1e verd. Blok P	
Opdrachtgever:	Heijmans Vastgoed B.V.	
Projectlocatie:	Best	
Projectnr.:	G-105813 / VB22-07500-01	
Opdrachtgever:	Heijmans Vastgoed B.V.	
Architect:	F&M ARCHITECTS	
Projectfase:	Verkooptekening	
Onderwerp:	Begane Grond + 1e verd. Blok P	

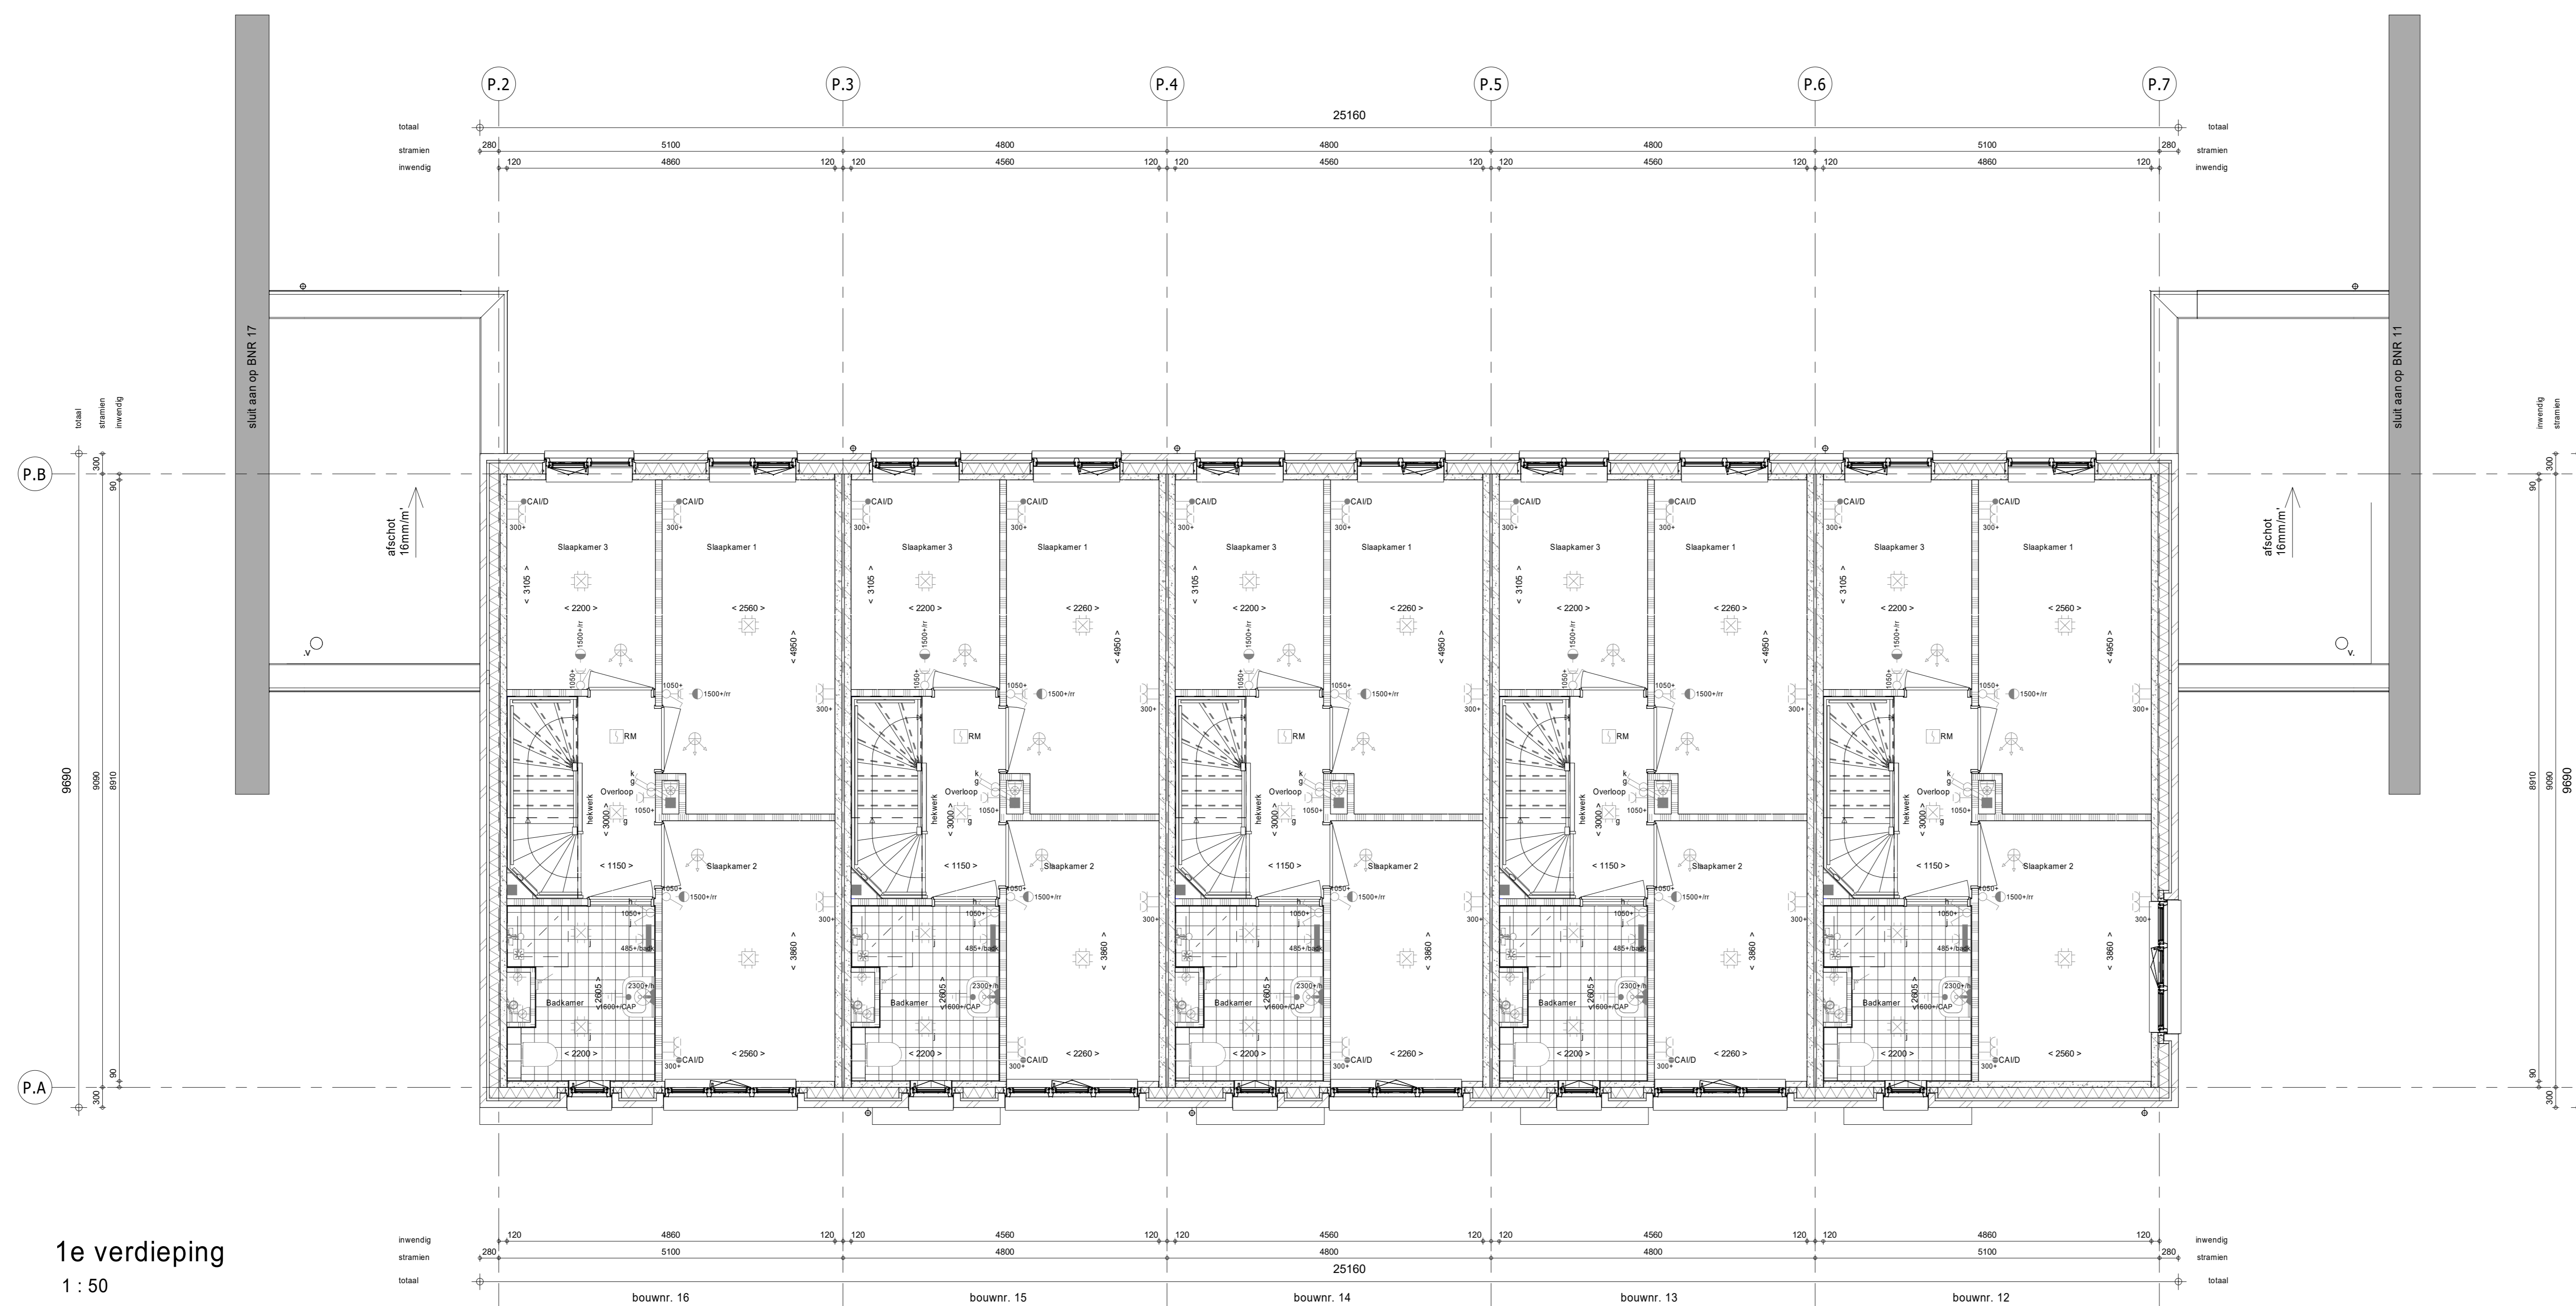

Formaat: A0
Schaal: 1:50
Datum: 22-07-2022
Tekniker: VDB

VK-1.030-P