


Begane grond
1 : 50

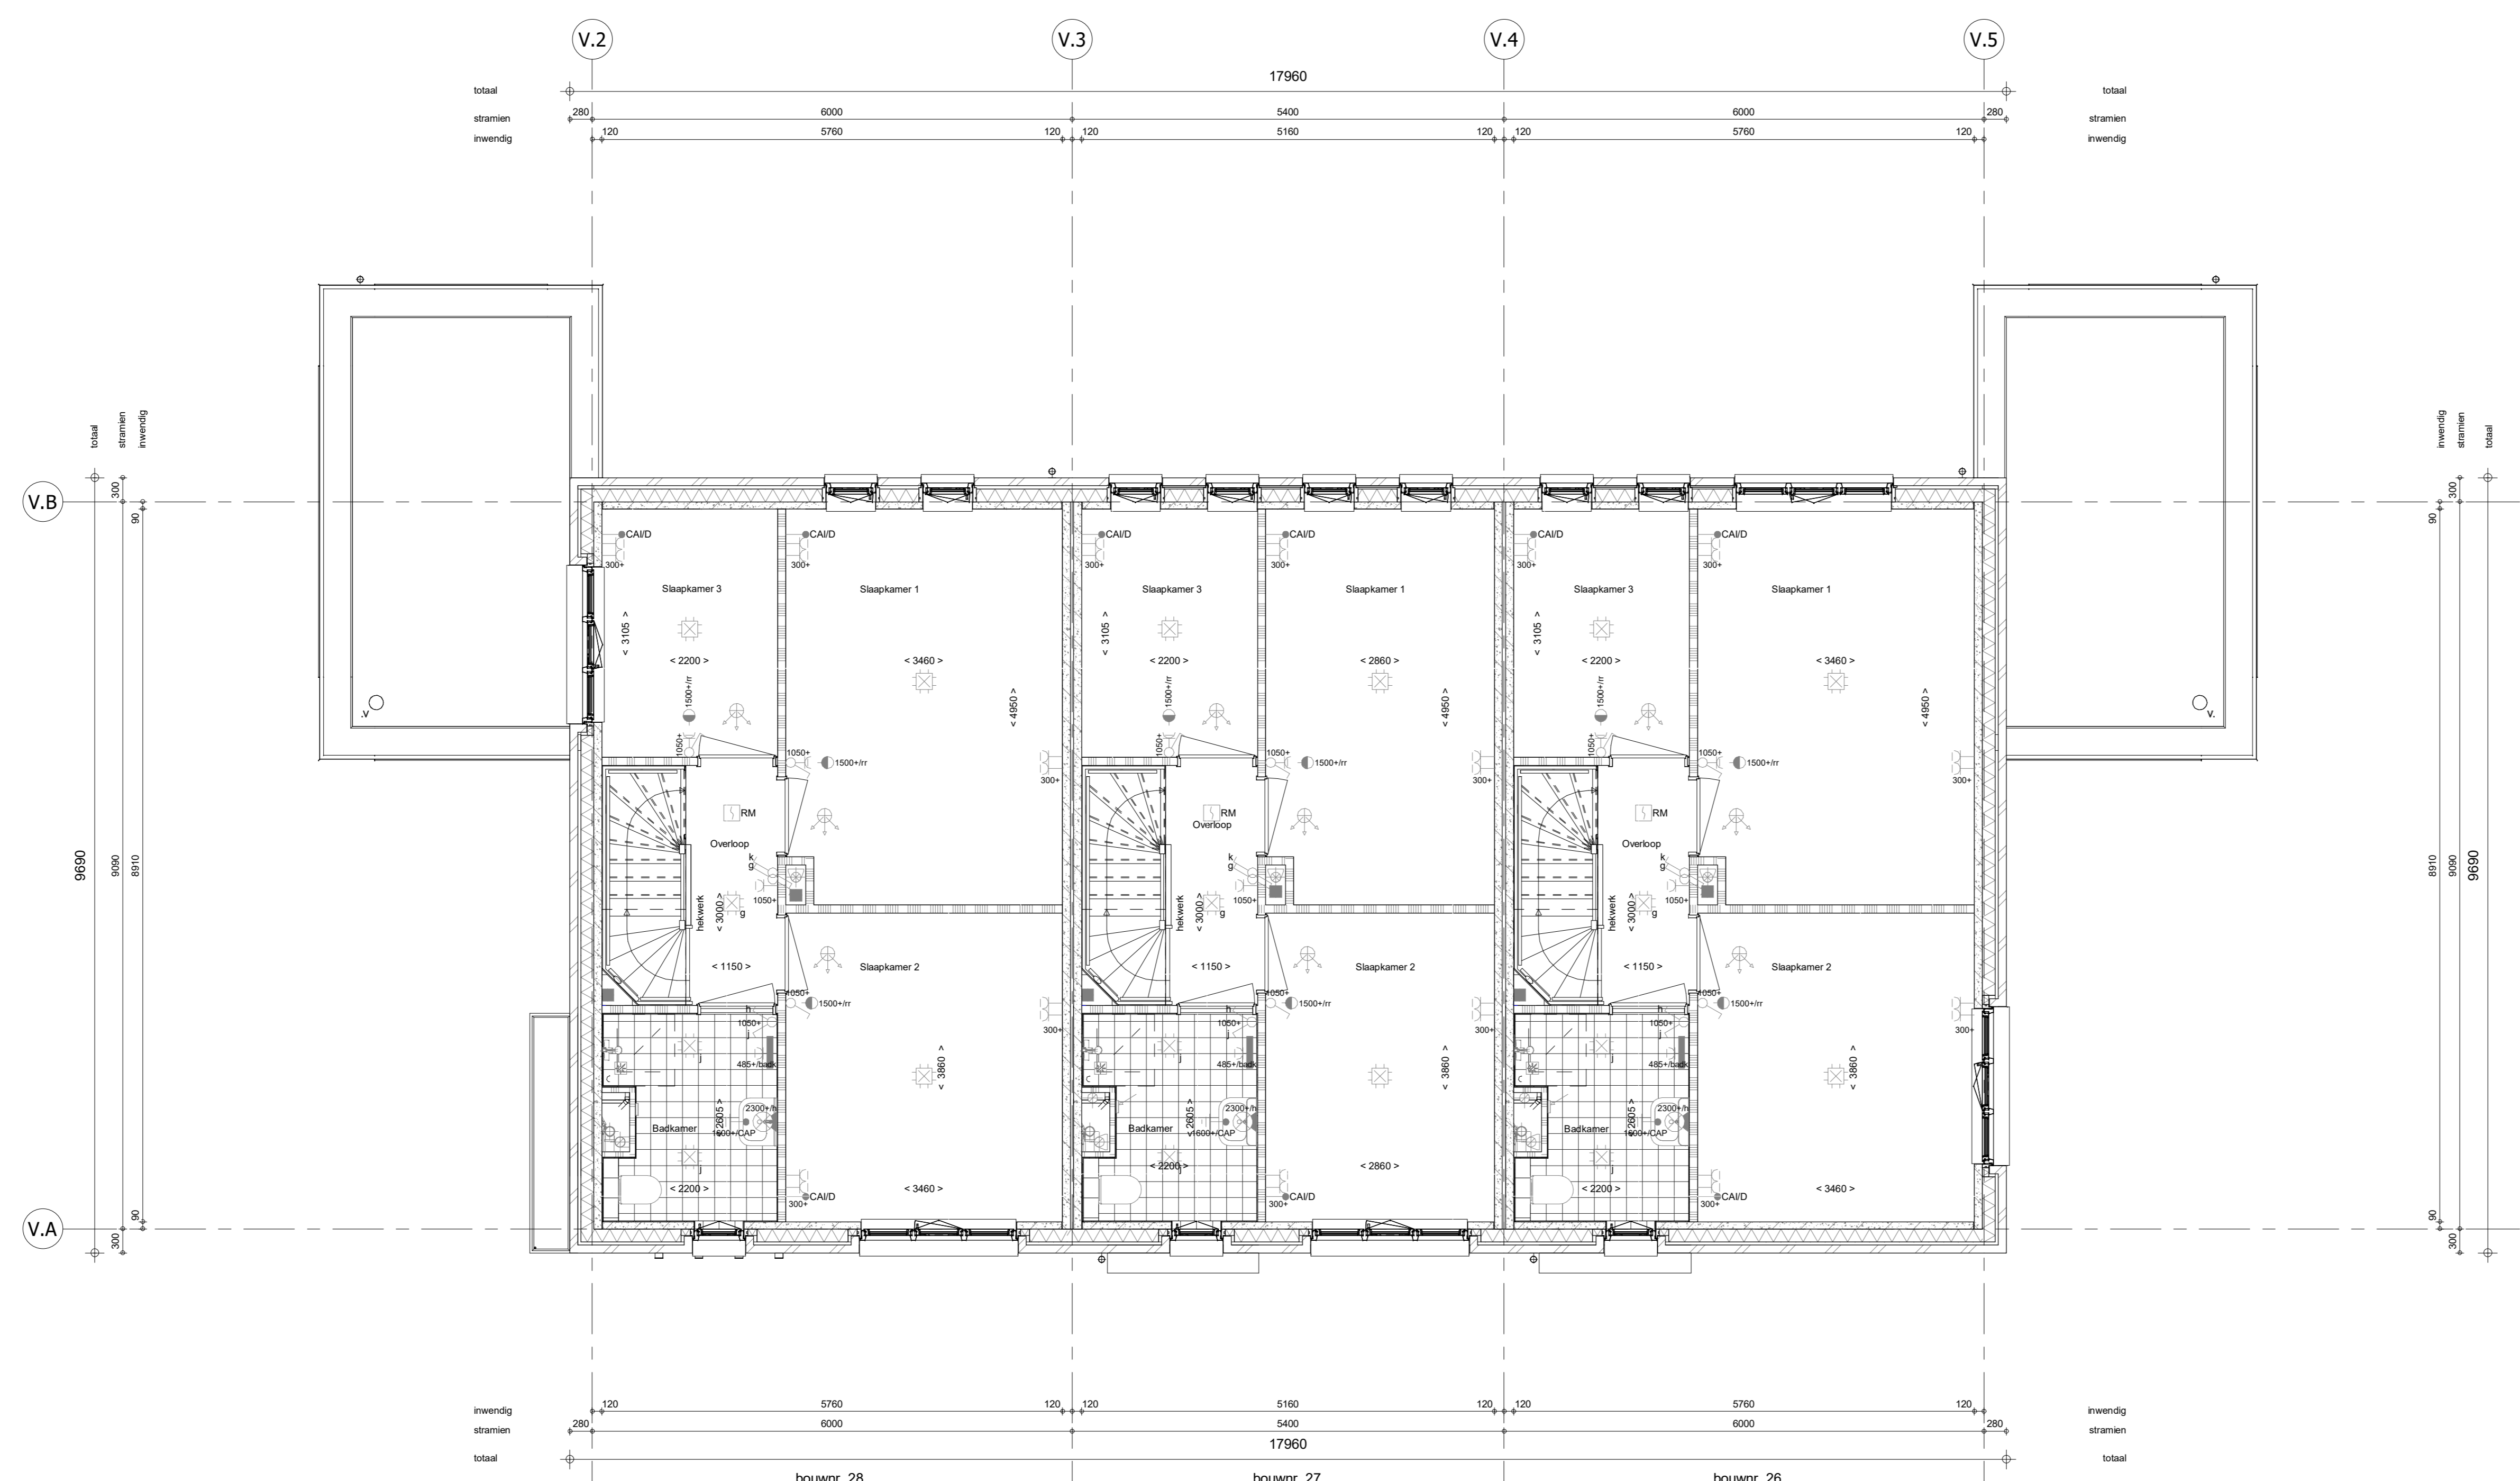

1e verdieping
1 : 50

- RENVOOI**
Symbolen alleen van toepassing indien in de woning aangegeven
- ELEKTRISCHE INSTALLATIE**
- Aansluitpunt 1 fase, nul en beschermingscontact, pv-install bedraad, niet afgemonteerd (bos in mk)
 - Aansluitpunt voeding PV-installatie (indien PV-install aanwezig)
 - Aansluitpunt niet bedraad
 - Loze leiding wordt bedraad met CAI en UTP kabel, niet afgemonteerd
 - Aansluitpunt TV
 - Aansluitpunt DATA
 - Deurbel
 - Centraal aardpunt
 - Centraalkleefdoos tbv verlichting
 - Beldrukker
 - Enkelpolige schakelaar met wandcontactdoos
 - Aansluitpunt tbv armatuur op wand
 - Rookmelder, optisch op lichtnet conform NEN 2555
 - Schakelaar, 1-polig
 - Schakelaar, serie-
 - Schakelaar, wissel-
 - Schakelaar, wissel-, 2-voudige uitvoering
 - Schakelaar, wissel-/enkelbolig
 - Schakelaar, 3-standen tbv bediening ventilatie
 - Sturing naar wg (tbe)
 - Na-regeling (nr)
 - Buitenvoeler (N-NO zijde schaduwrijk)
 - Verdeelinrichting
 - Wandcontactdoos 1-voudig met beschermingscontact
 - Wandcontactdoos 1-voudig met beschermingscontact, waterdicht
 - Wandcontactdoos 2-voudig met beschermingscontact, verticaal
 - Wandcontactdoos 2-voudig met beschermingscontact, horizontaal
 - Wandcontactdoos met wisselschakelaar
 - Wandcontactdoos, perlex, 2x230V tbv forumis
 - Wandcontactdoos, perlex, mv 230V, WP 400V
 - ⊙ PV Dakdoorvoer l.b.v. PV
 - ⊙ PV Ruimteoverserving omvormer PV-installatie
 - ⊙ PV PV-paneel
 - ⊙ PV PV panelen ter indicatie, aantal en positie kan afwijken van tekening
 - ⊙ PV aantal PV panelen conform de specifieke bouwnummer BENG berekening
- CENTRALE VERWARMING - EN WATERINSTALLATIE**
- hwa ◊ hewelwaterafvoer
 - ⊙ buitenkraan vorstvrij (optie)
 - ⊙ opstelplaats warmtepomp (WP)
 - ⊙ opstelplaats expansievat
 - ⊙ opstelplaats verdeler- vloerverwarming
 - ⊙ verwarmingselement in badkamer elektrisch
- RENVOOI GEVEL**
- VENTILATIE INSTALLATIE**
- ⊙ opstelplaats gebalanceerde ventilatie (WTW)
 - ⊙ afzuigpunt mechanische ventilatie plafond
 - ⊙ afzuigpunt mechanische ventilatie wand
 - ⊙ A susrooster
 - ⊙ V ventilatierooster
 - ⊙ S screen
 - ⊙ toevoerpunt mechanische ventilatie plafond
 - ⊙ toevoerpunt mechanische ventilatie wand
- BOUWKUNDIG**
- ⊙ knuipluik
 - ⊙ entree symbol
 - ⊙ betonwanden
 - ⊙ isolatie
 - ⊙ metselwerk
 - ⊙ gasbeton
 - ⊙ ongetsoldeerde lichte scheidingswand
 - ⊙ getsoldeerde lichte scheidingswand
 - ⊙ HSB-wand, 118mm
 - ⊙ houten wand berging / zij-aanbouw
 - ⊙ dakpakket
 - ⊙ ribbenvloer
 - ⊙ betonvloer
 - ⊙ dekplaat
 - ⊙ wandlegelwerk vigs. technische omschrijving
- OPSTELPLAATS**
- ⊙ wri = wasmachine
 - ⊙ wd = wasdroger (wcd en afvoer optioneel)

Wijziging nr.	Wijziging datum	Wijziging omschrijving

Projectnaam: De Waarden I Aarlesche Erven Projectlocatie: Best Projectnr.: G-105813 / VB22-07500-01	heijmans Woningbouw Opdrachtgever: Heijmans Vastgoed B.V. Architect: FAAM ARCHITECTS Projectfase: Verkooptekening Onderwerp: Begane Grond + 1e verd. Blok V	Formaat: A0 Schaal: 1:50 Datum: 23-07-2022 Cadeau: VDB VK-1.030-V
---	--	--