




voorgevel
1 : 50



rechterzijgevel
1 : 50

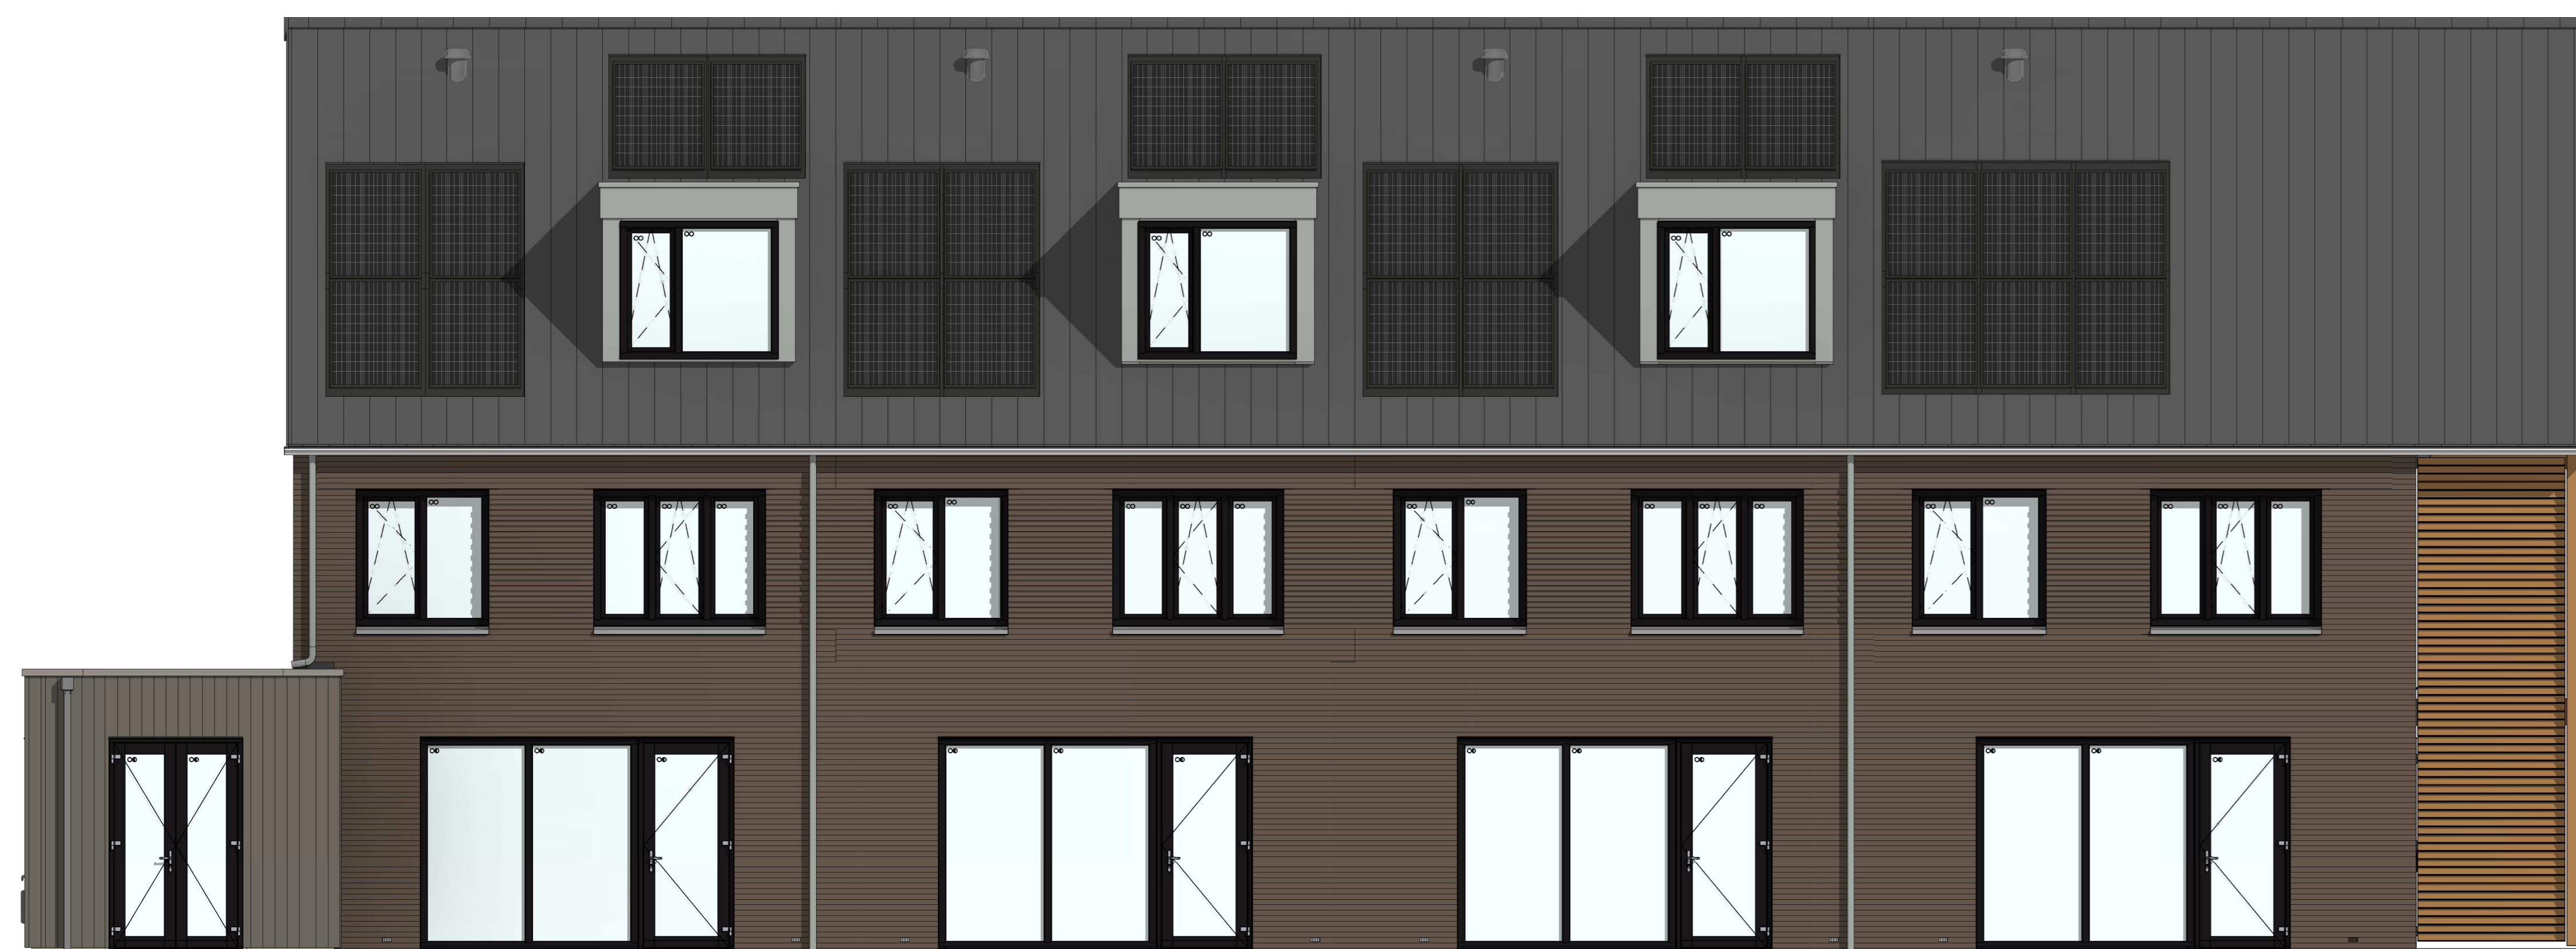

achtergevel
1 : 50



linkerzijgevel
1 : 50

Wijziging nr.	Wijziging datum	Wijziging omschrijving
Projectnaam:	De Waarden I Aarlesche Erven	 Woningbouw
Projectlocatie:	Best	
Projectnr.:	G-105813 / VB22-07500-01	
Opdrachtgever:	Heijmans Vastgoed B.V.	Formaat: A0 Schaal: 1:50 Datum: 22-07-2022 Tekniker: YDB
Architect:	FAAM ARCHITECTS	VK-3.040-Z
Projectfase:	Verkooptekening	
Onderwerp:	Gevels en doorsnede A-A Blok Z	