





voorgevel
1: 50



achtergevel
1: 50

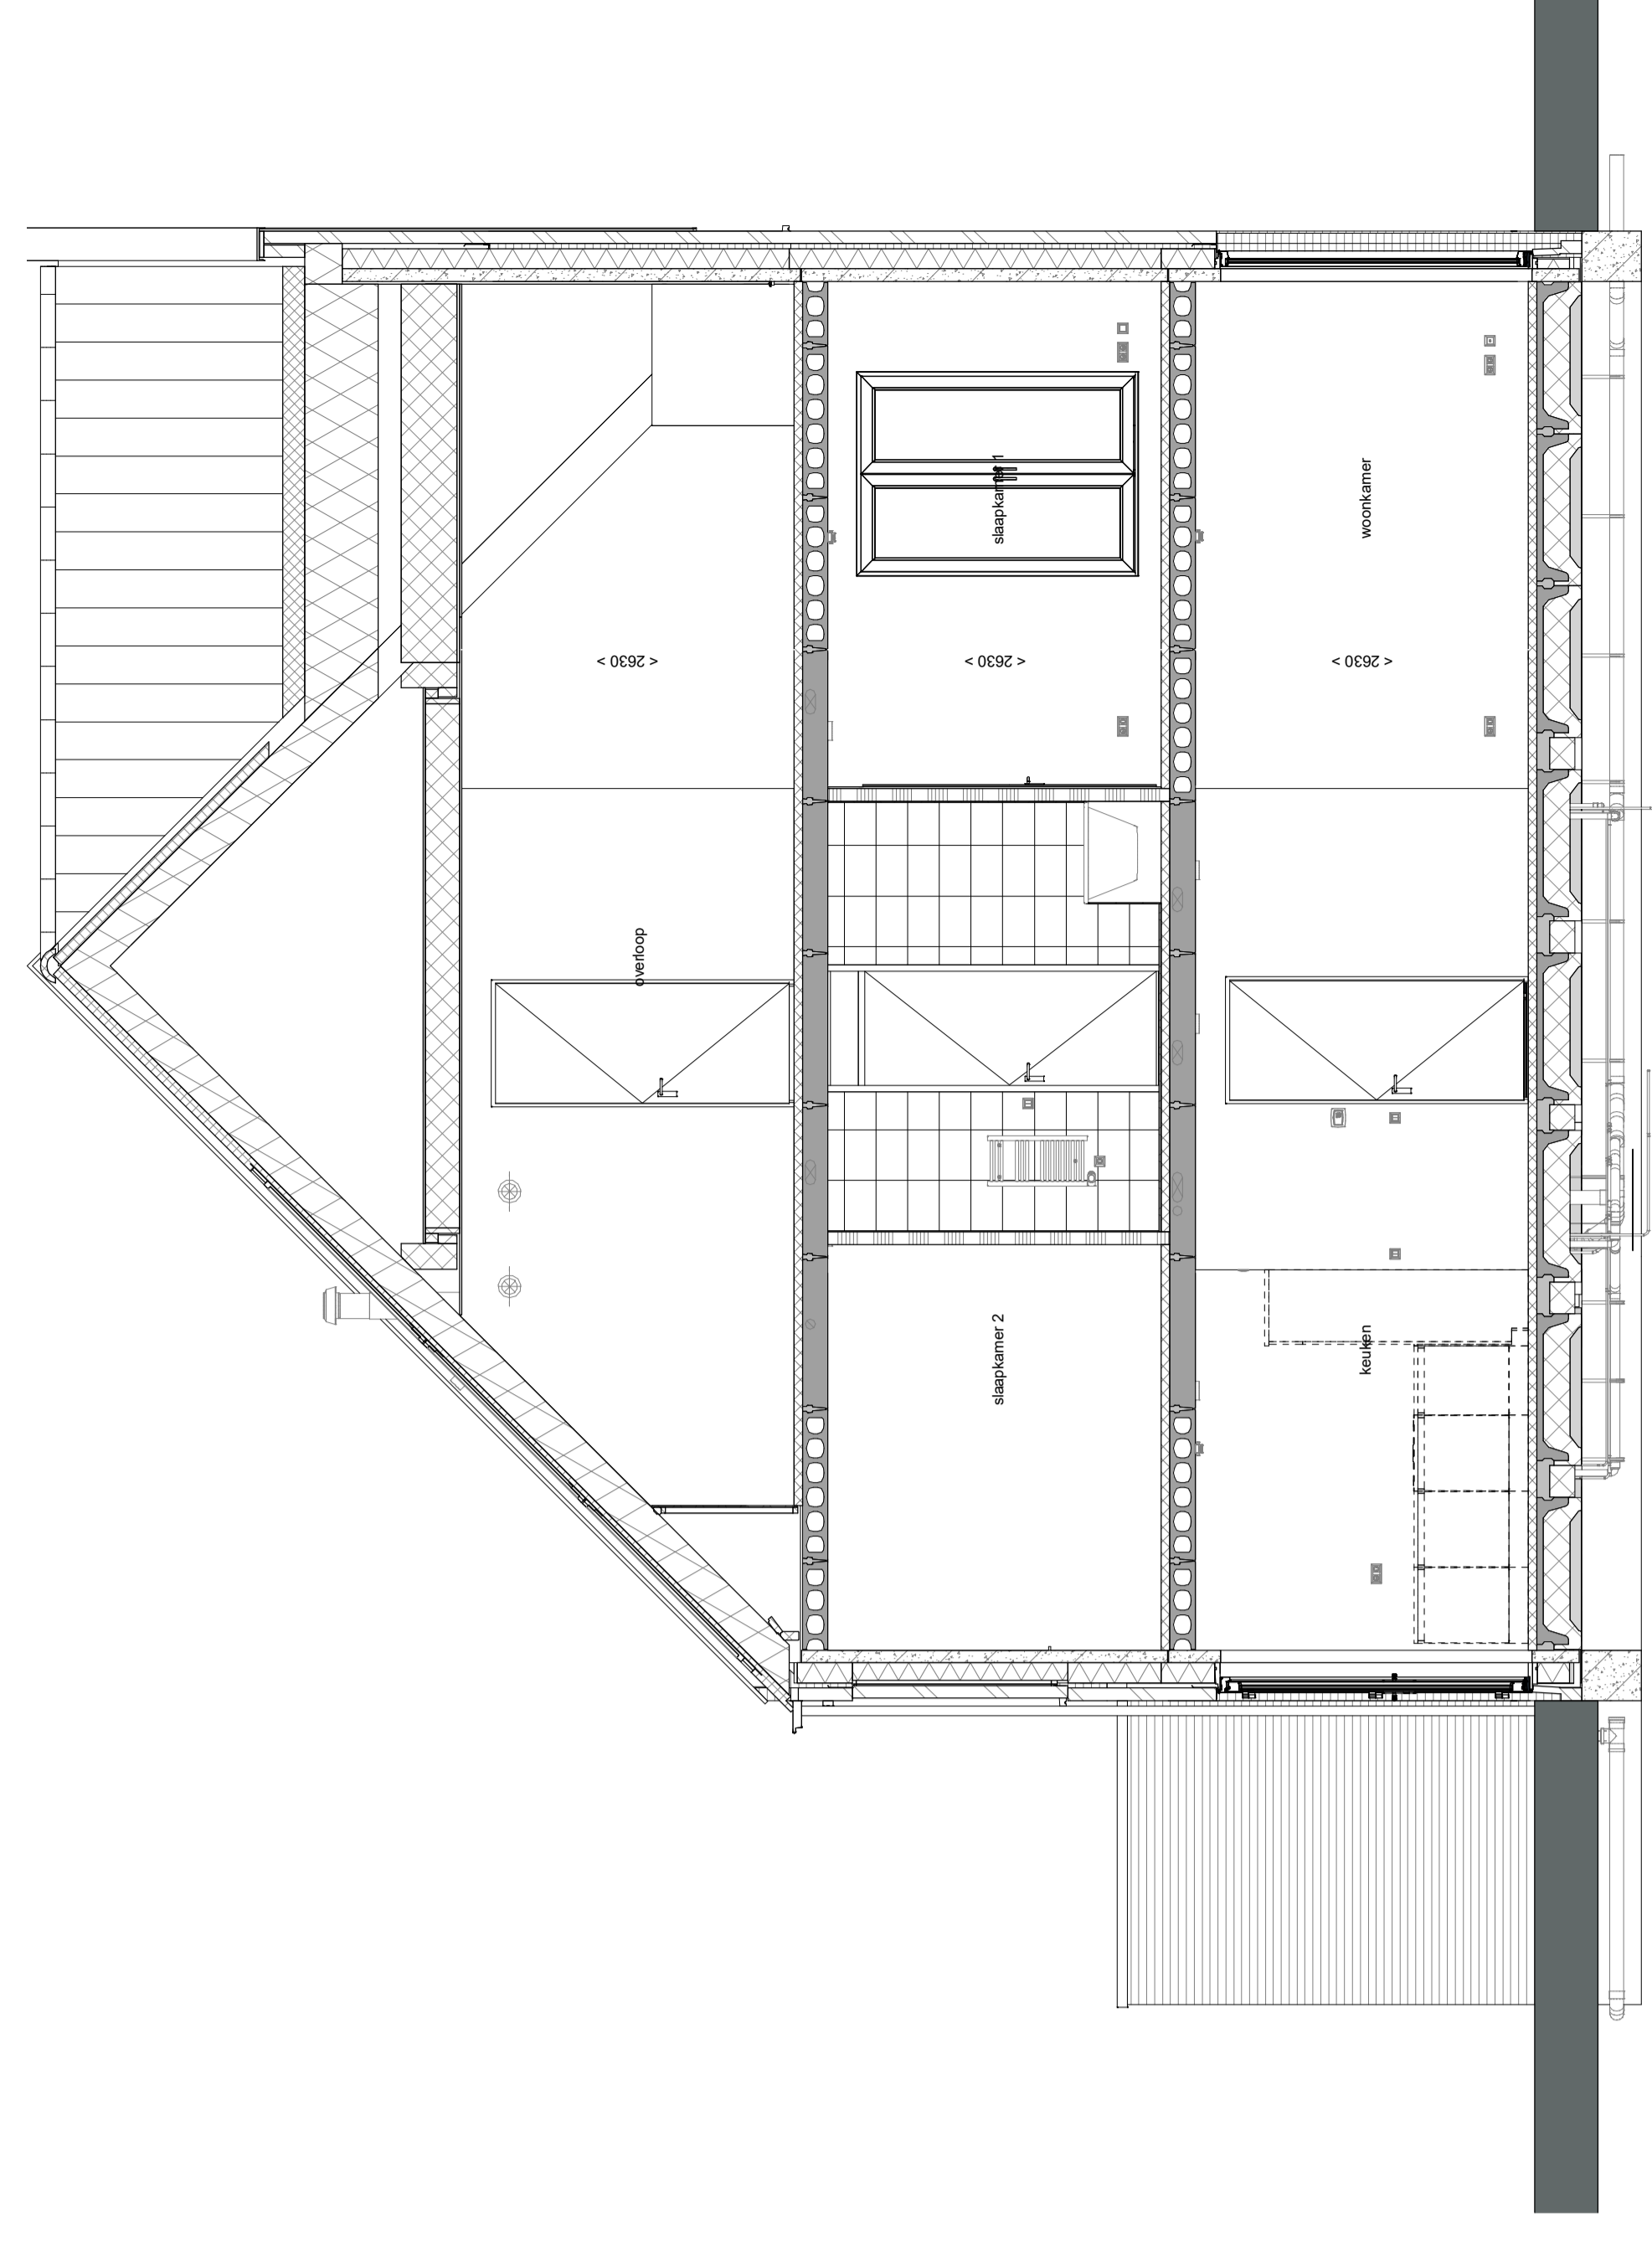

rechtzijdigevel
1: 50

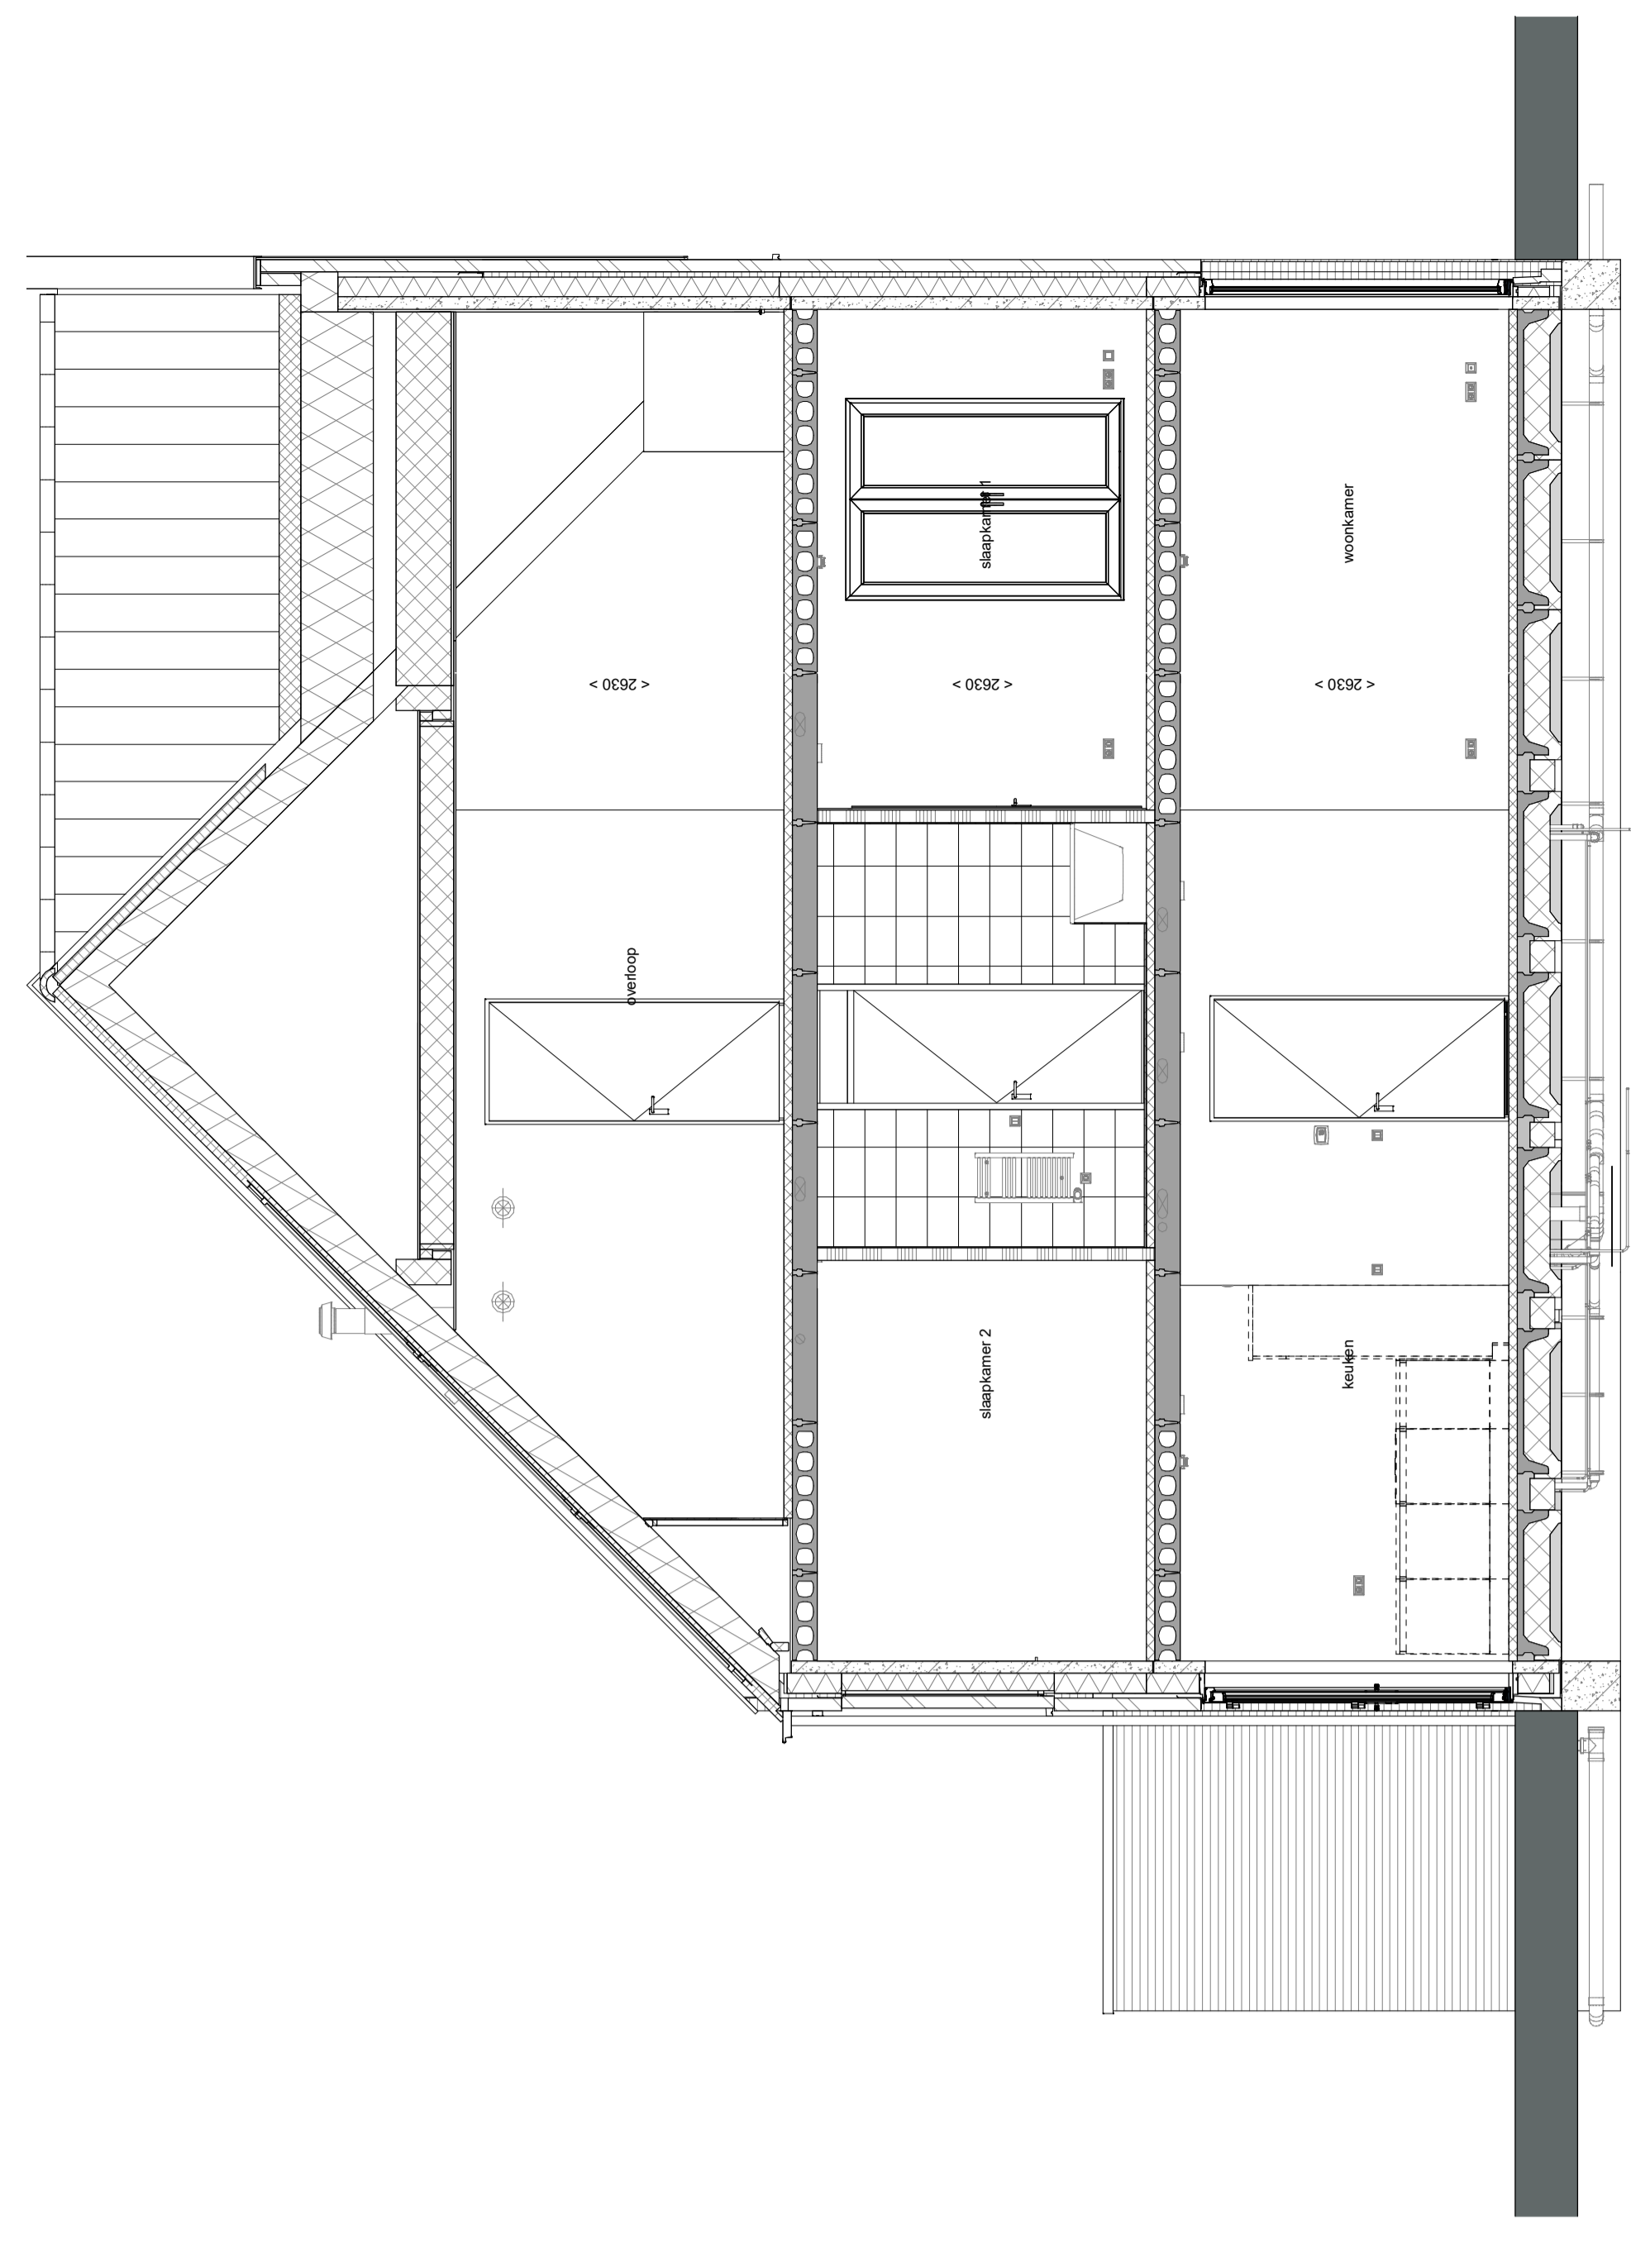

dakaanzicht
1: 50

doorsnede A-A
1: 50

bouwtr. 06

bouwtr. 06

bouwtr. 06


bouwtr. 06

bouwtr. 06

bouwtr. 06


bouwtr. 06

Begane grond
1: 50

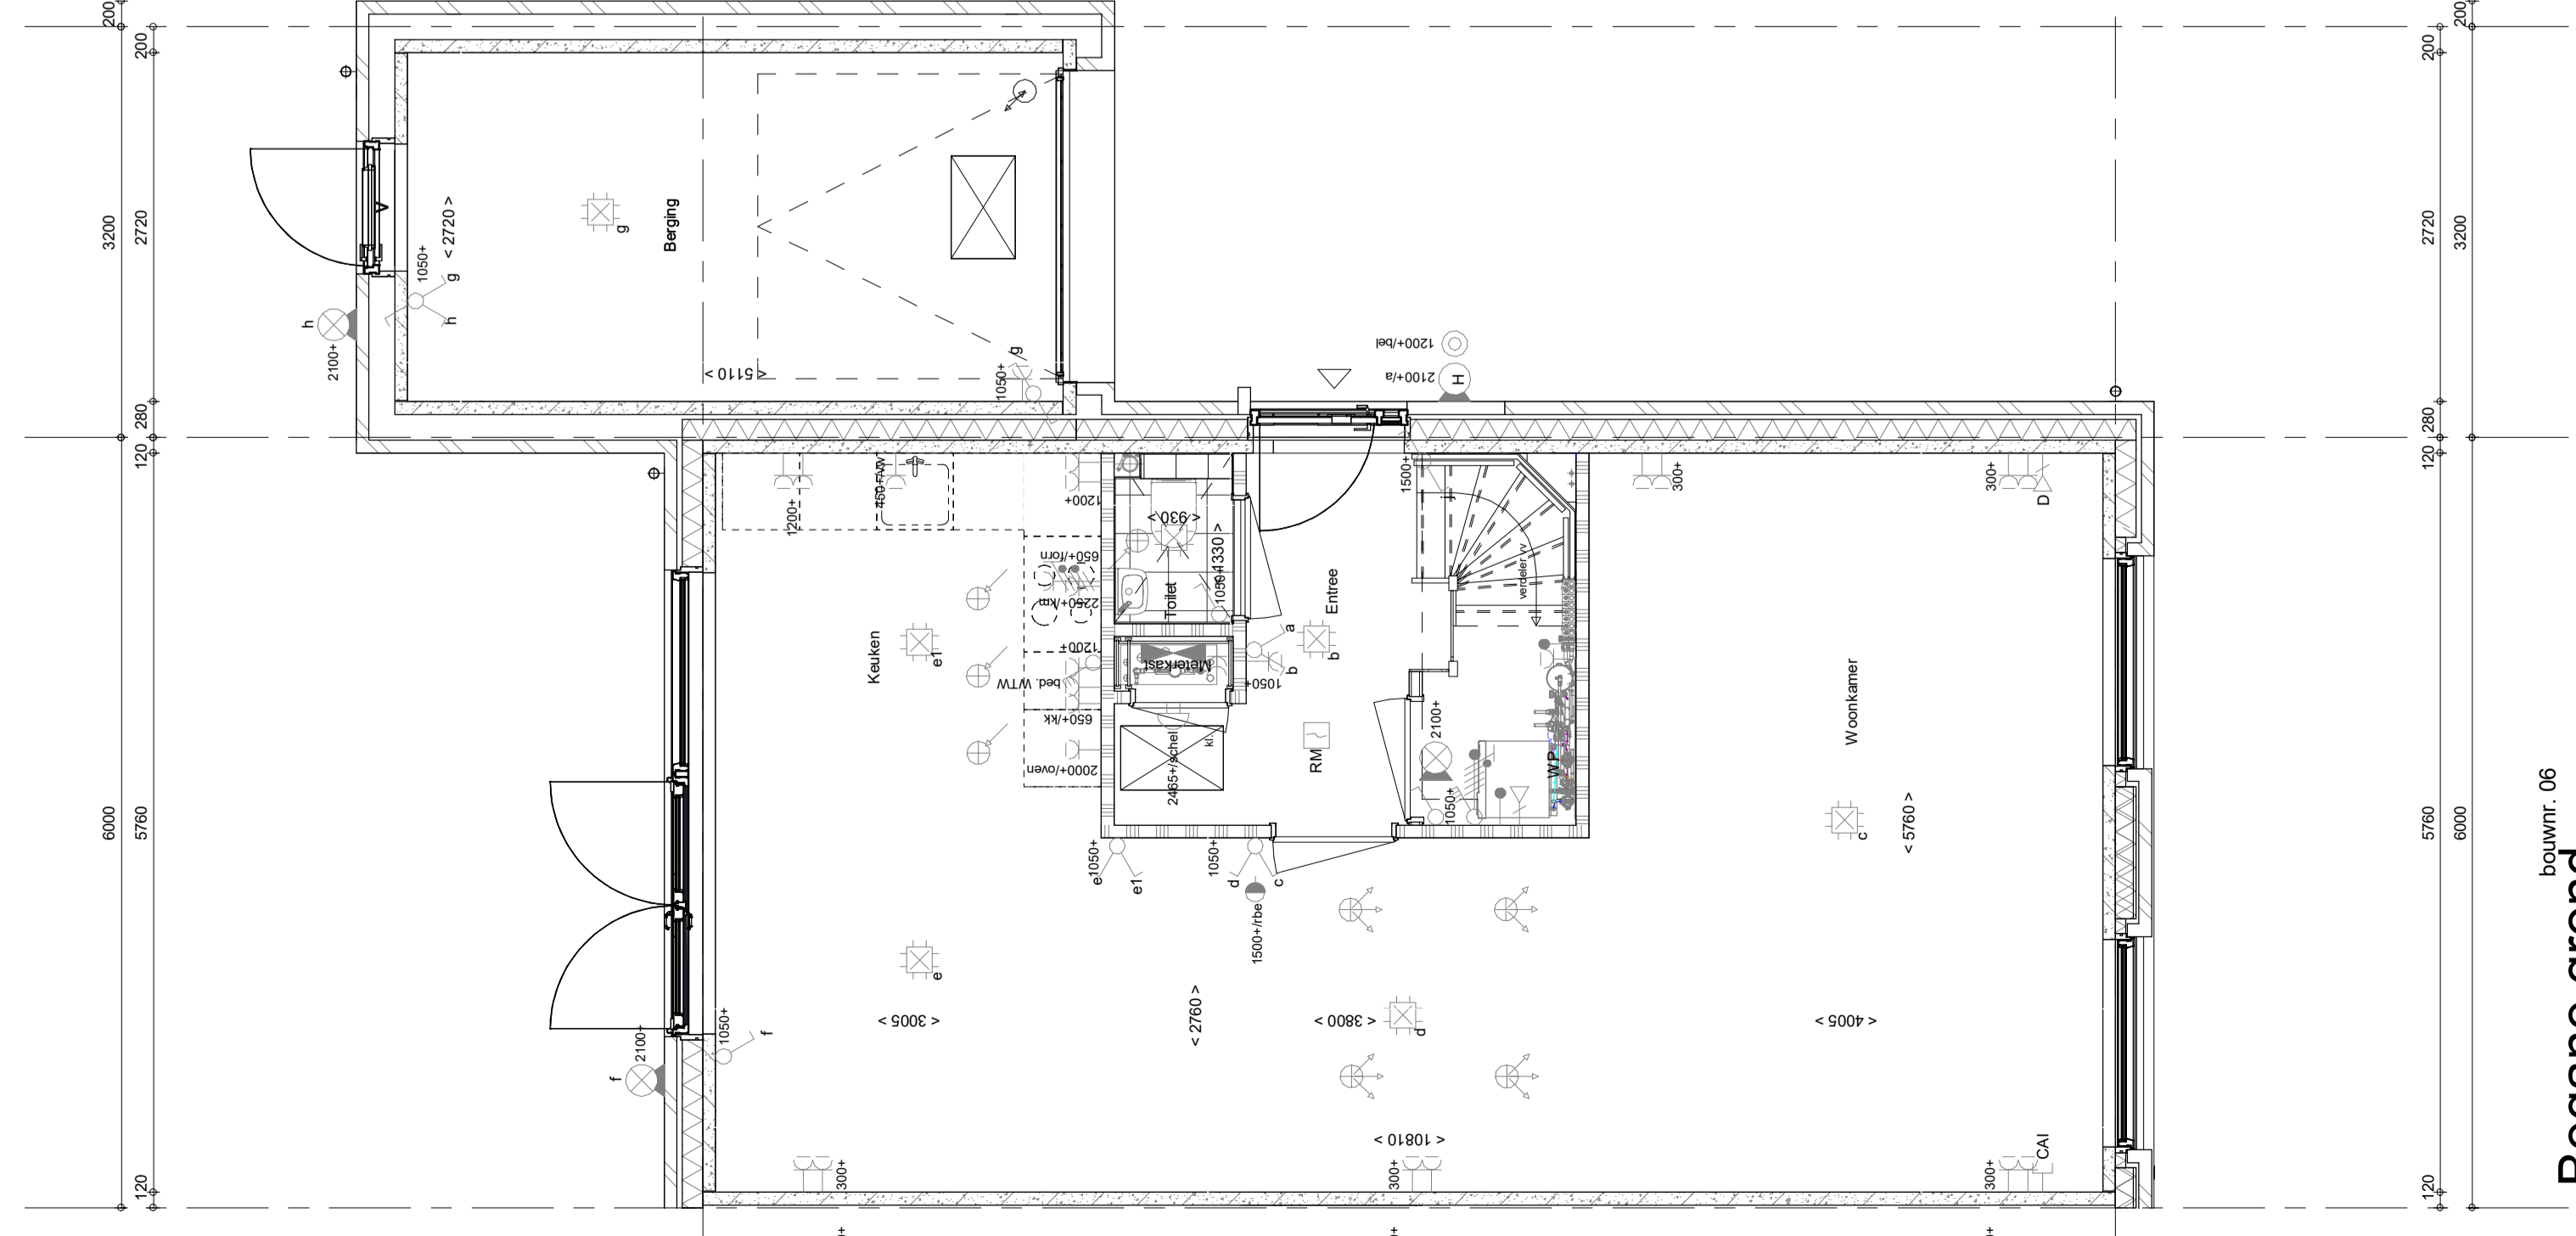


Begane grond
1: 50

bouwtr. 06

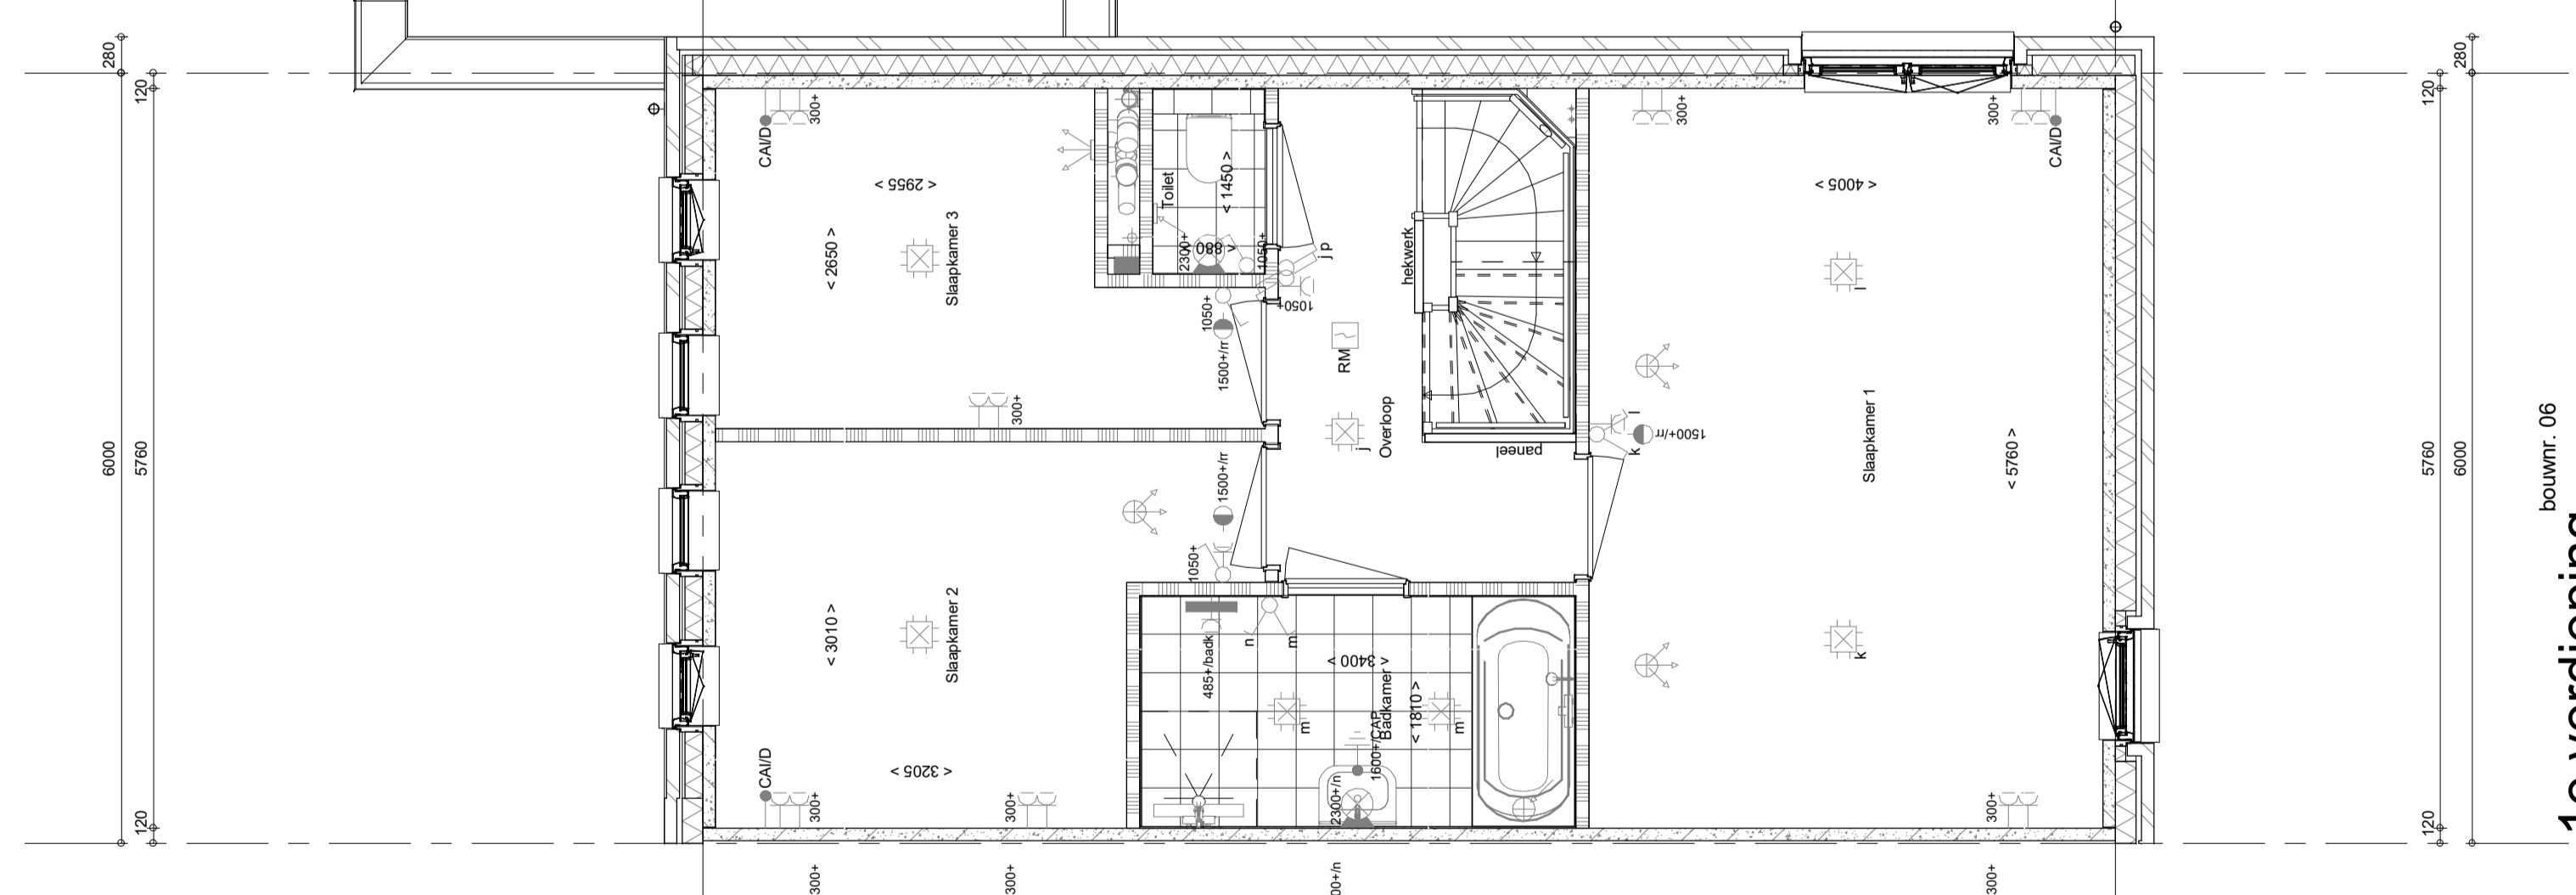


1e verdieping
1: 50

bouwtr. 06

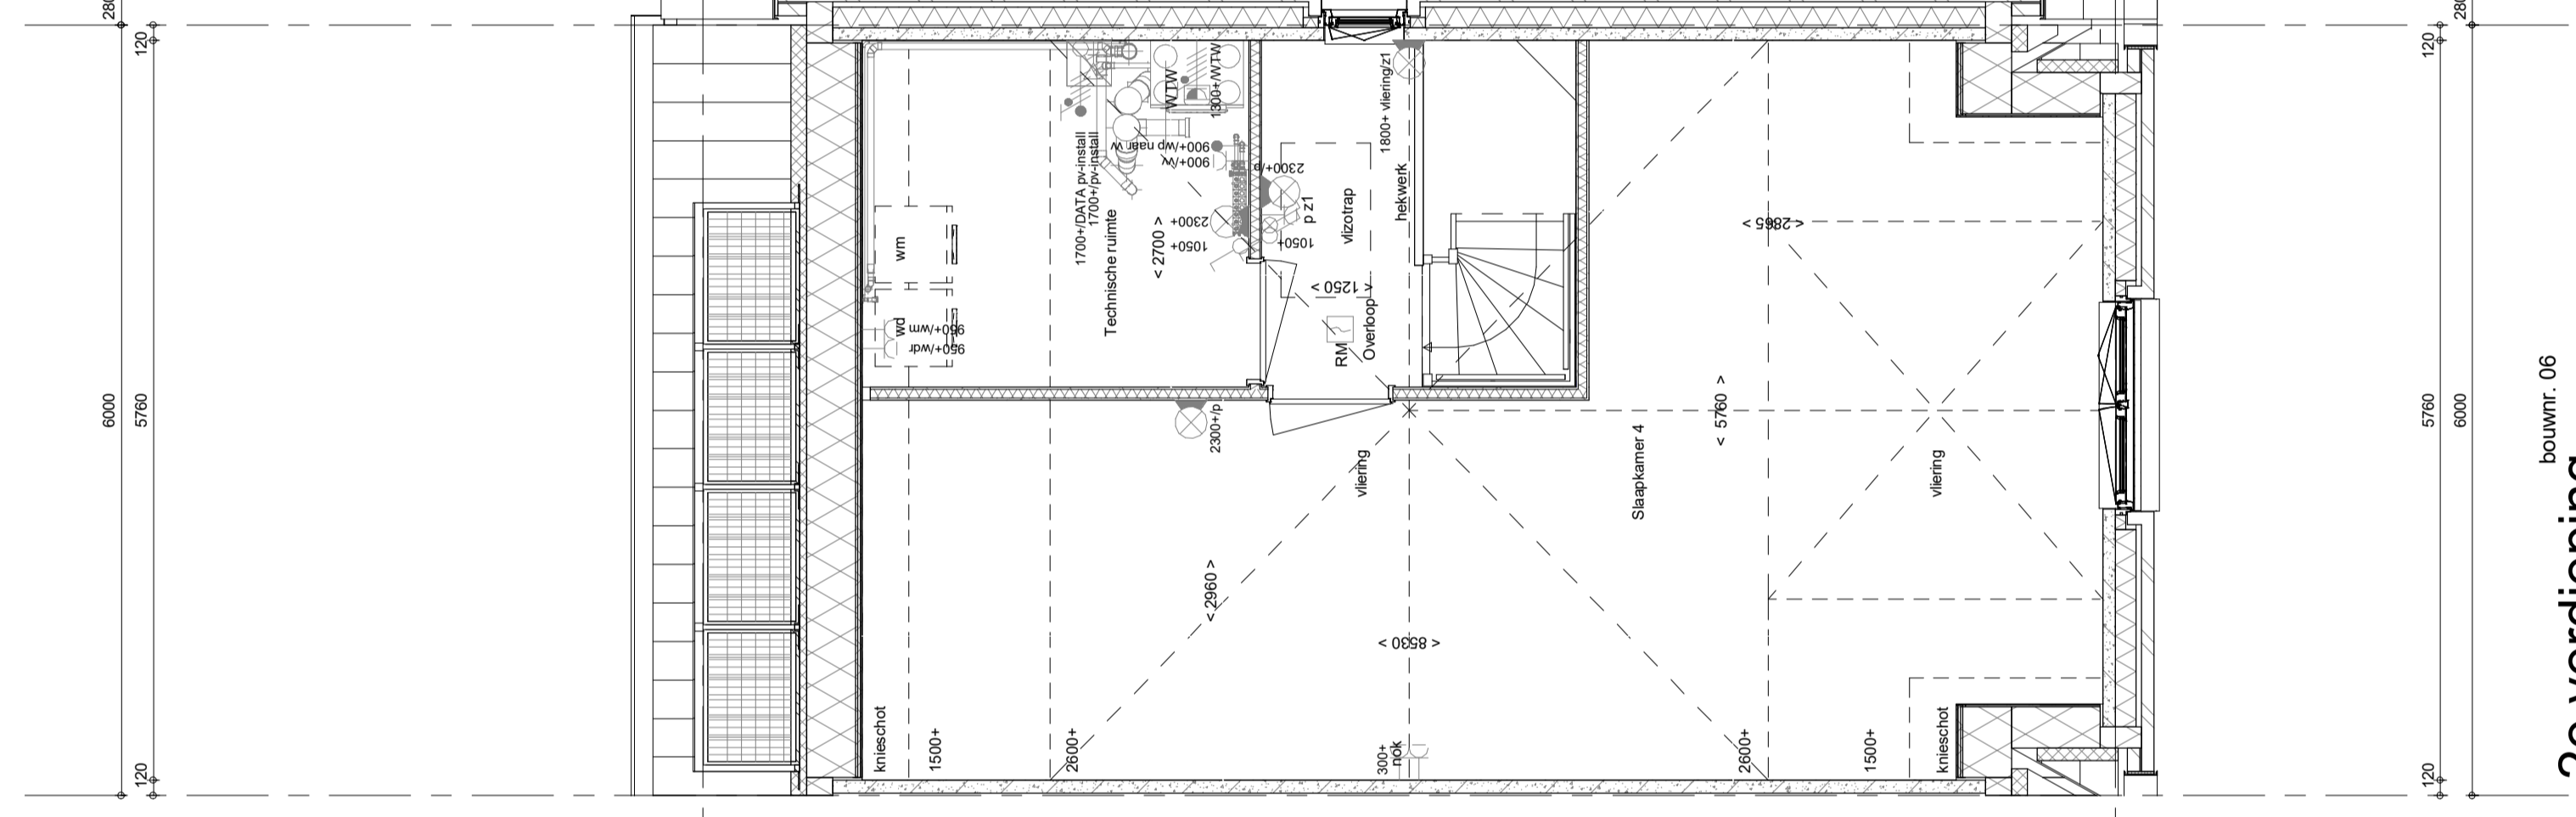

2e verdieping
1: 50

bouwtr. 06

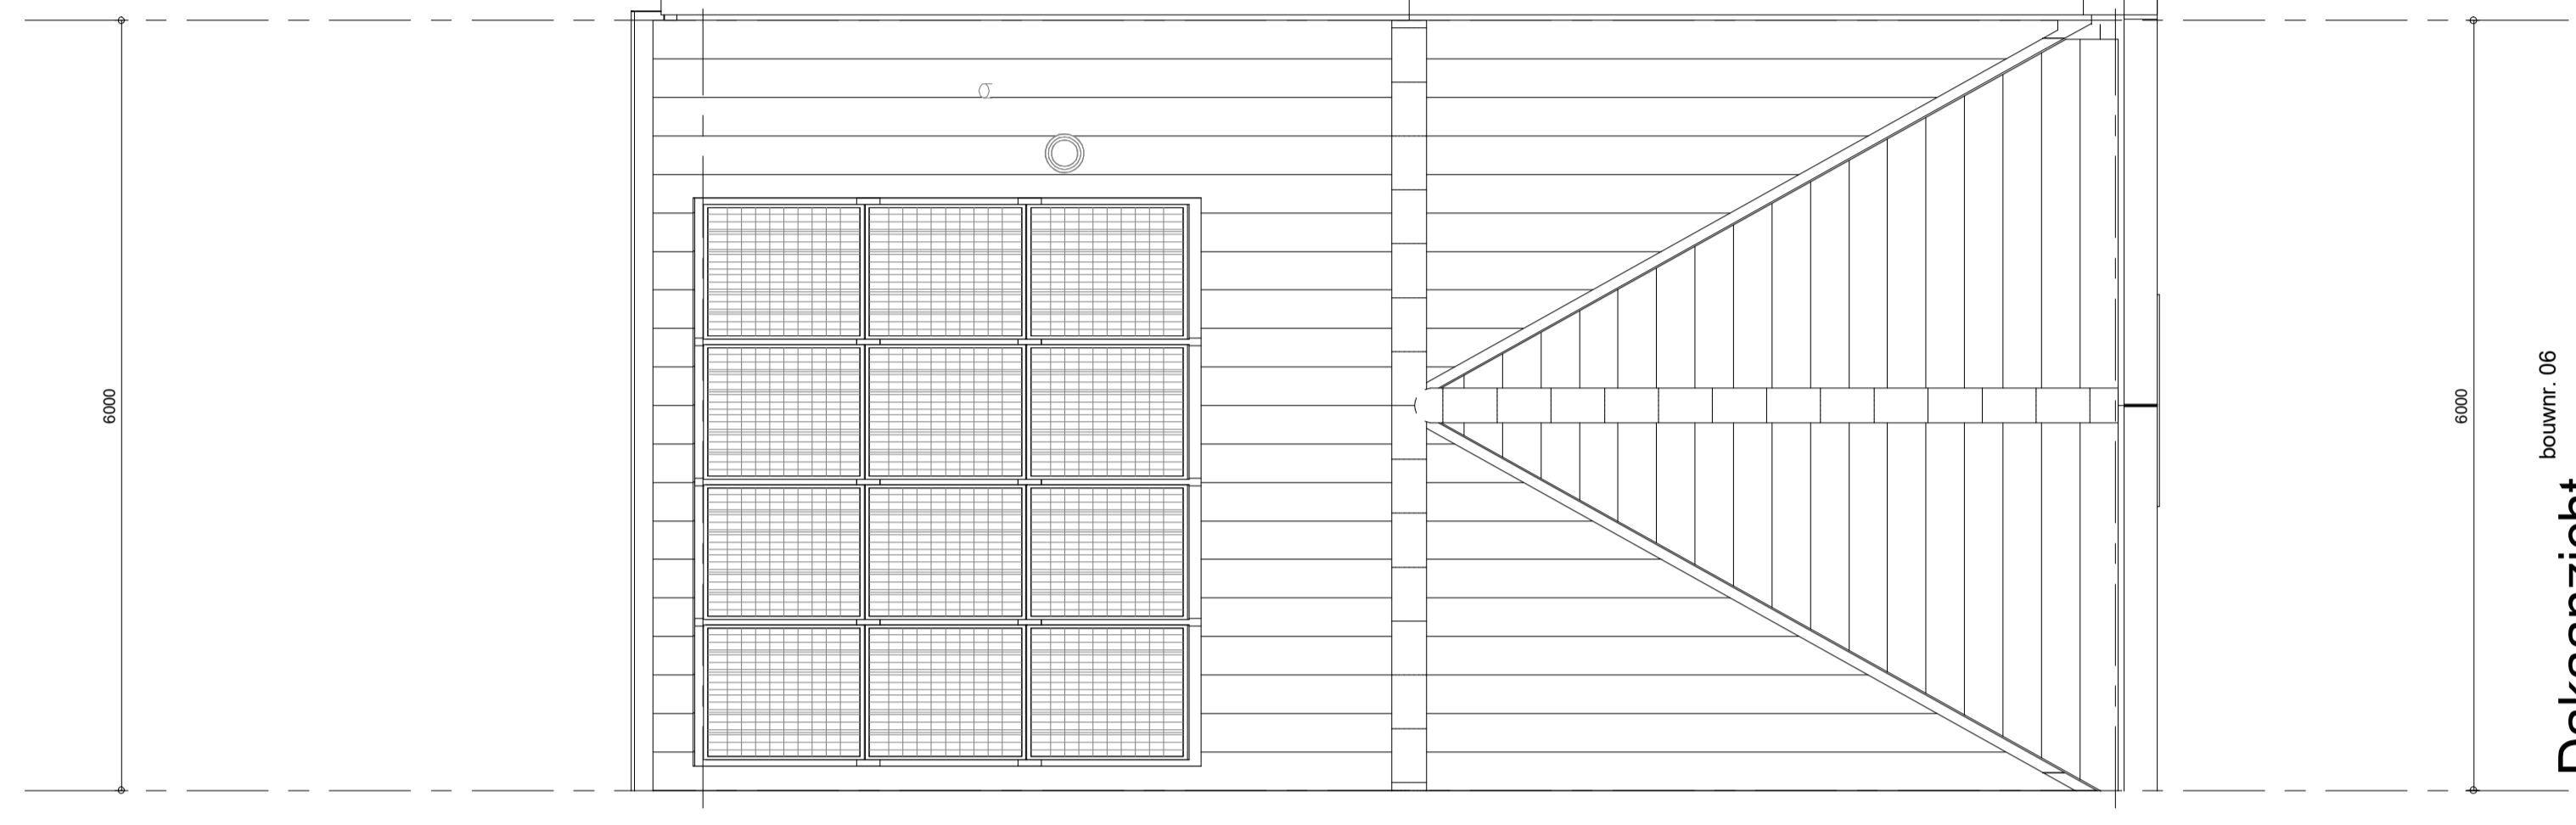

Dakaanzicht
1: 50

bouwtr. 06

bouwtr. 06


bouwtr. 06

bouwtr. 06


RENUVOI
Symbool afbeelding beschrijving afbeelding in de woning aangegeven



CENTRALE VERWARMING - EN WATERINSTALLATIE
Renovatie
PV paneel
PV paneel ter indicatie, aantal en positie kan afwijken van tekening
aantal PV panelen conform de specifieke bouwnummer BEHG berekening

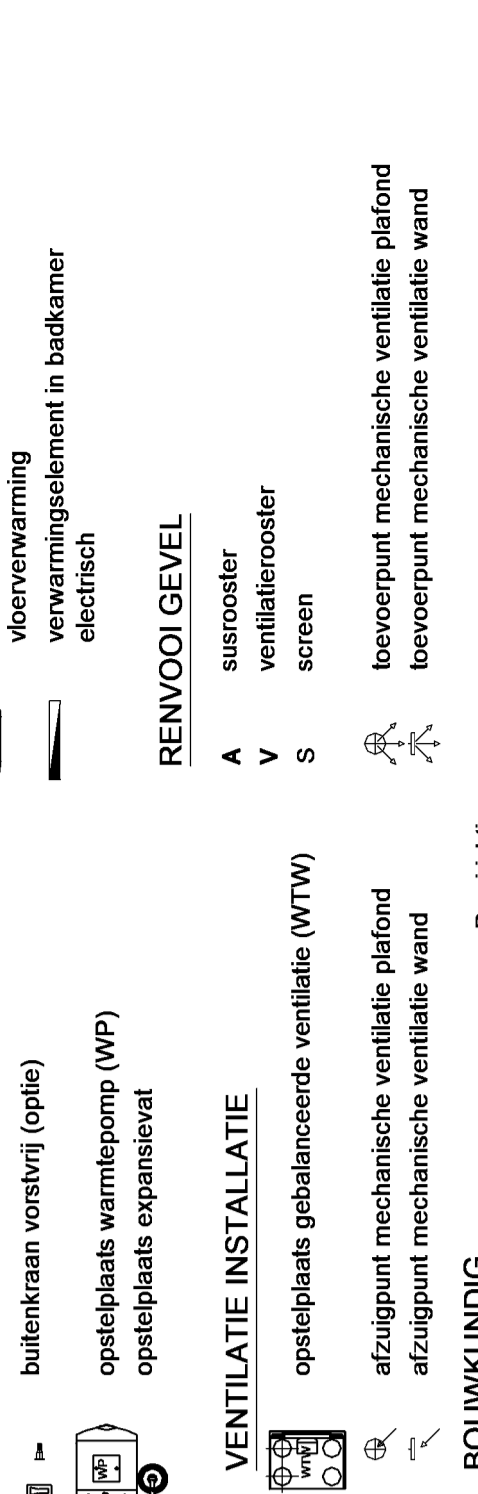

RENUVOI BEGLAZING
beglazing aan binnenzijde (tenzij anders aangegeven)

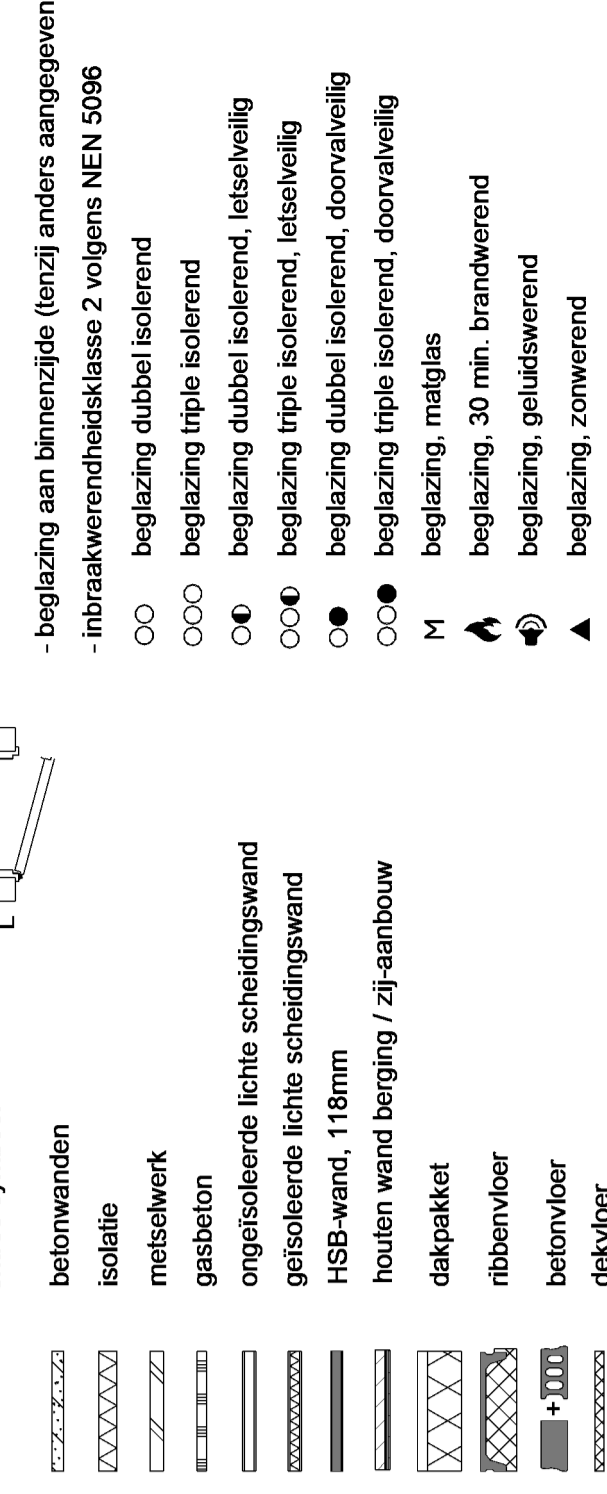

OPSTELPUNTEN

Wijziging nr. | Wijziging datum | Wijziging omschrijving

Projectcode: G.059813 / VB22-0130A-01
Projectnaam: Heijmans Woningbouw B.V.
Projectfase: Overzichtstekening BNR 06
Onderwerp: Plattegr. gevel, doorsnede

Opdrachtgever: Heijmans Woningbouw B.V.
Architect: FAM ARCHITECTS
Projectleider: Verkoopzeker
Onderwerp: Overzichtstekening BNR 06

VK-9.006

