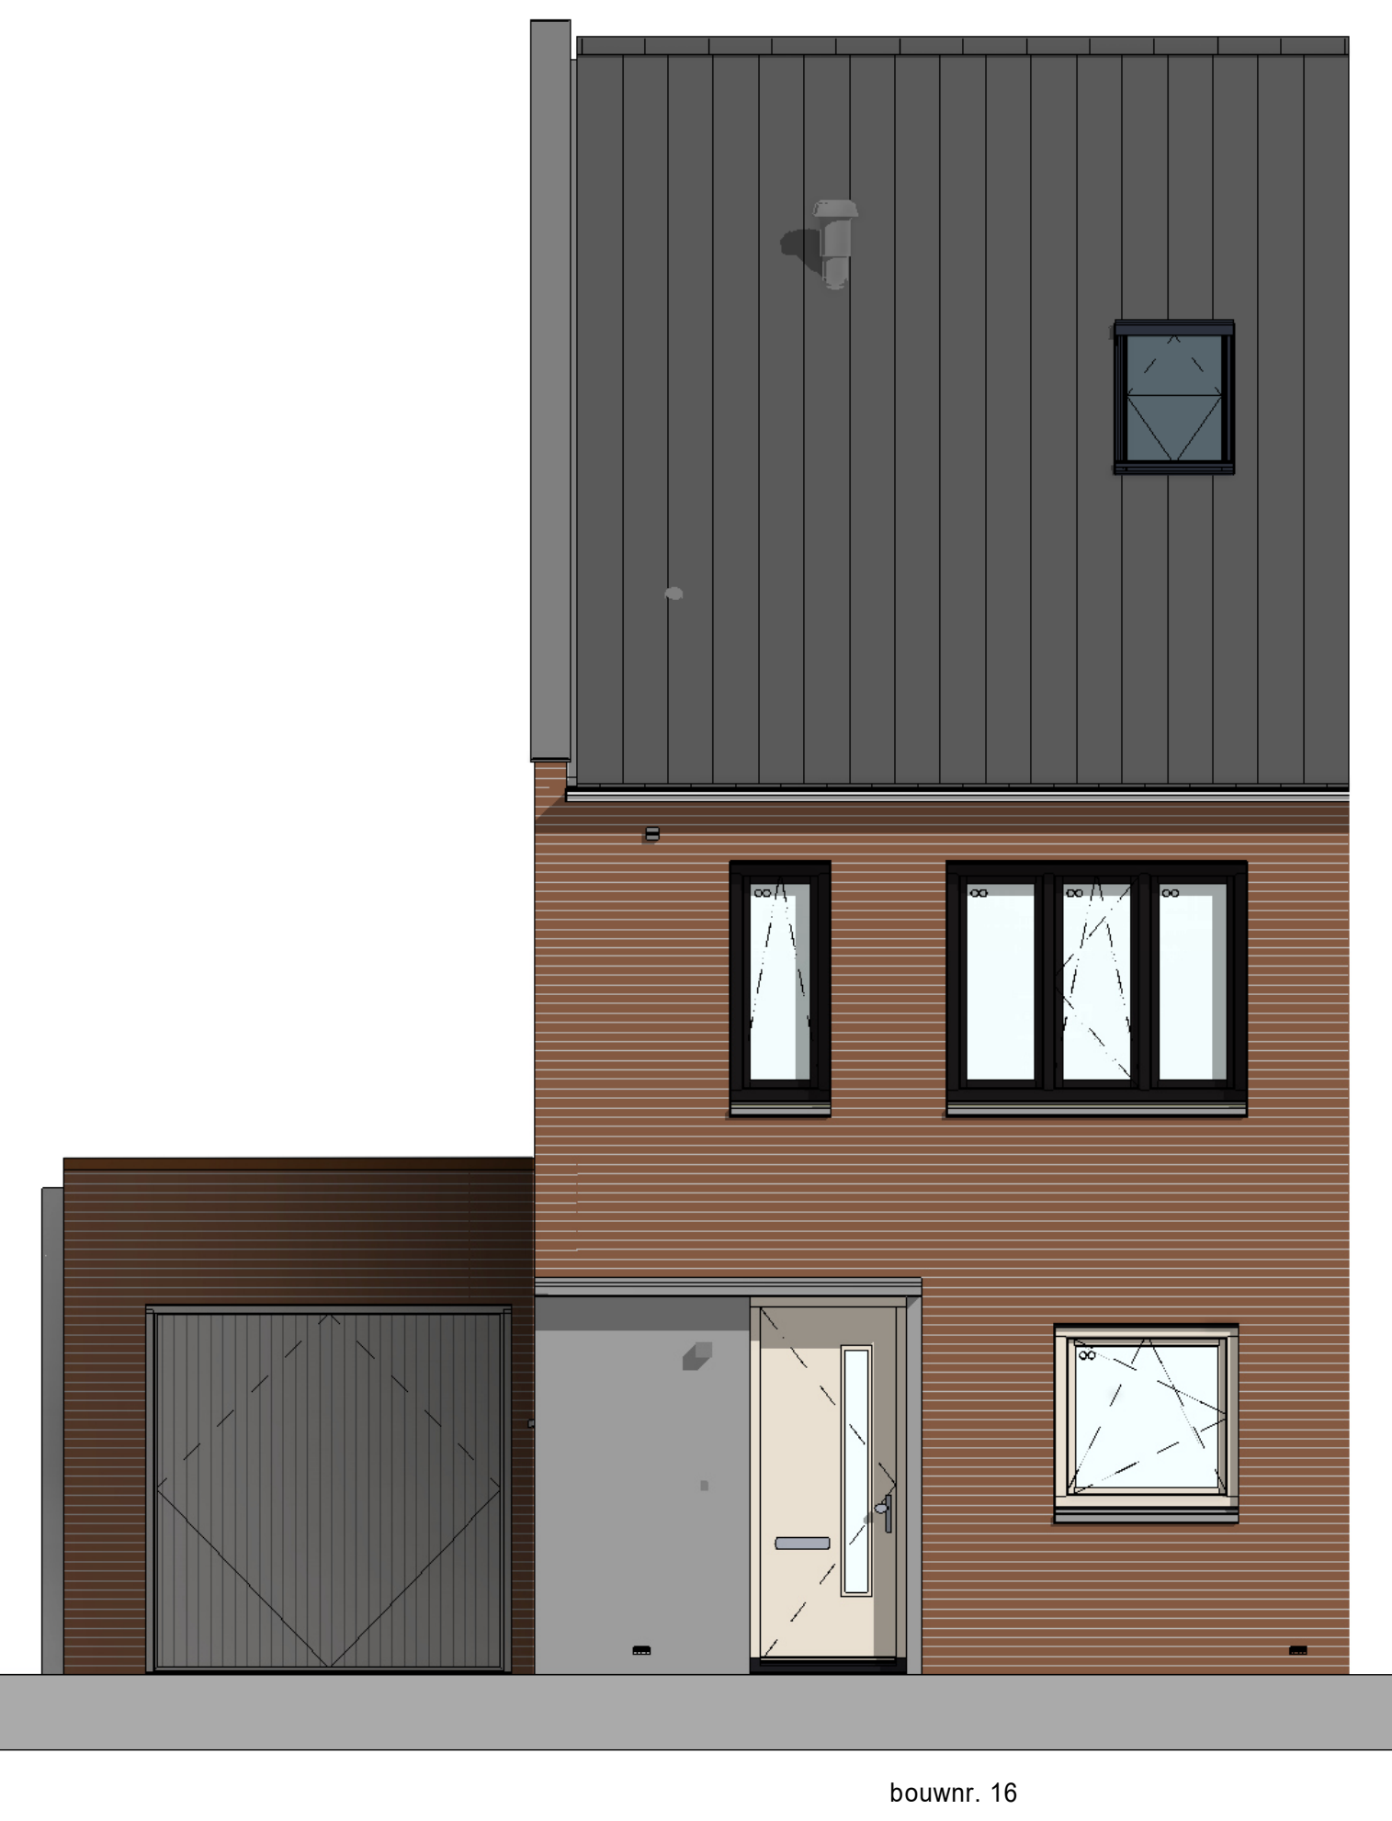

voorgevel
1 : 50

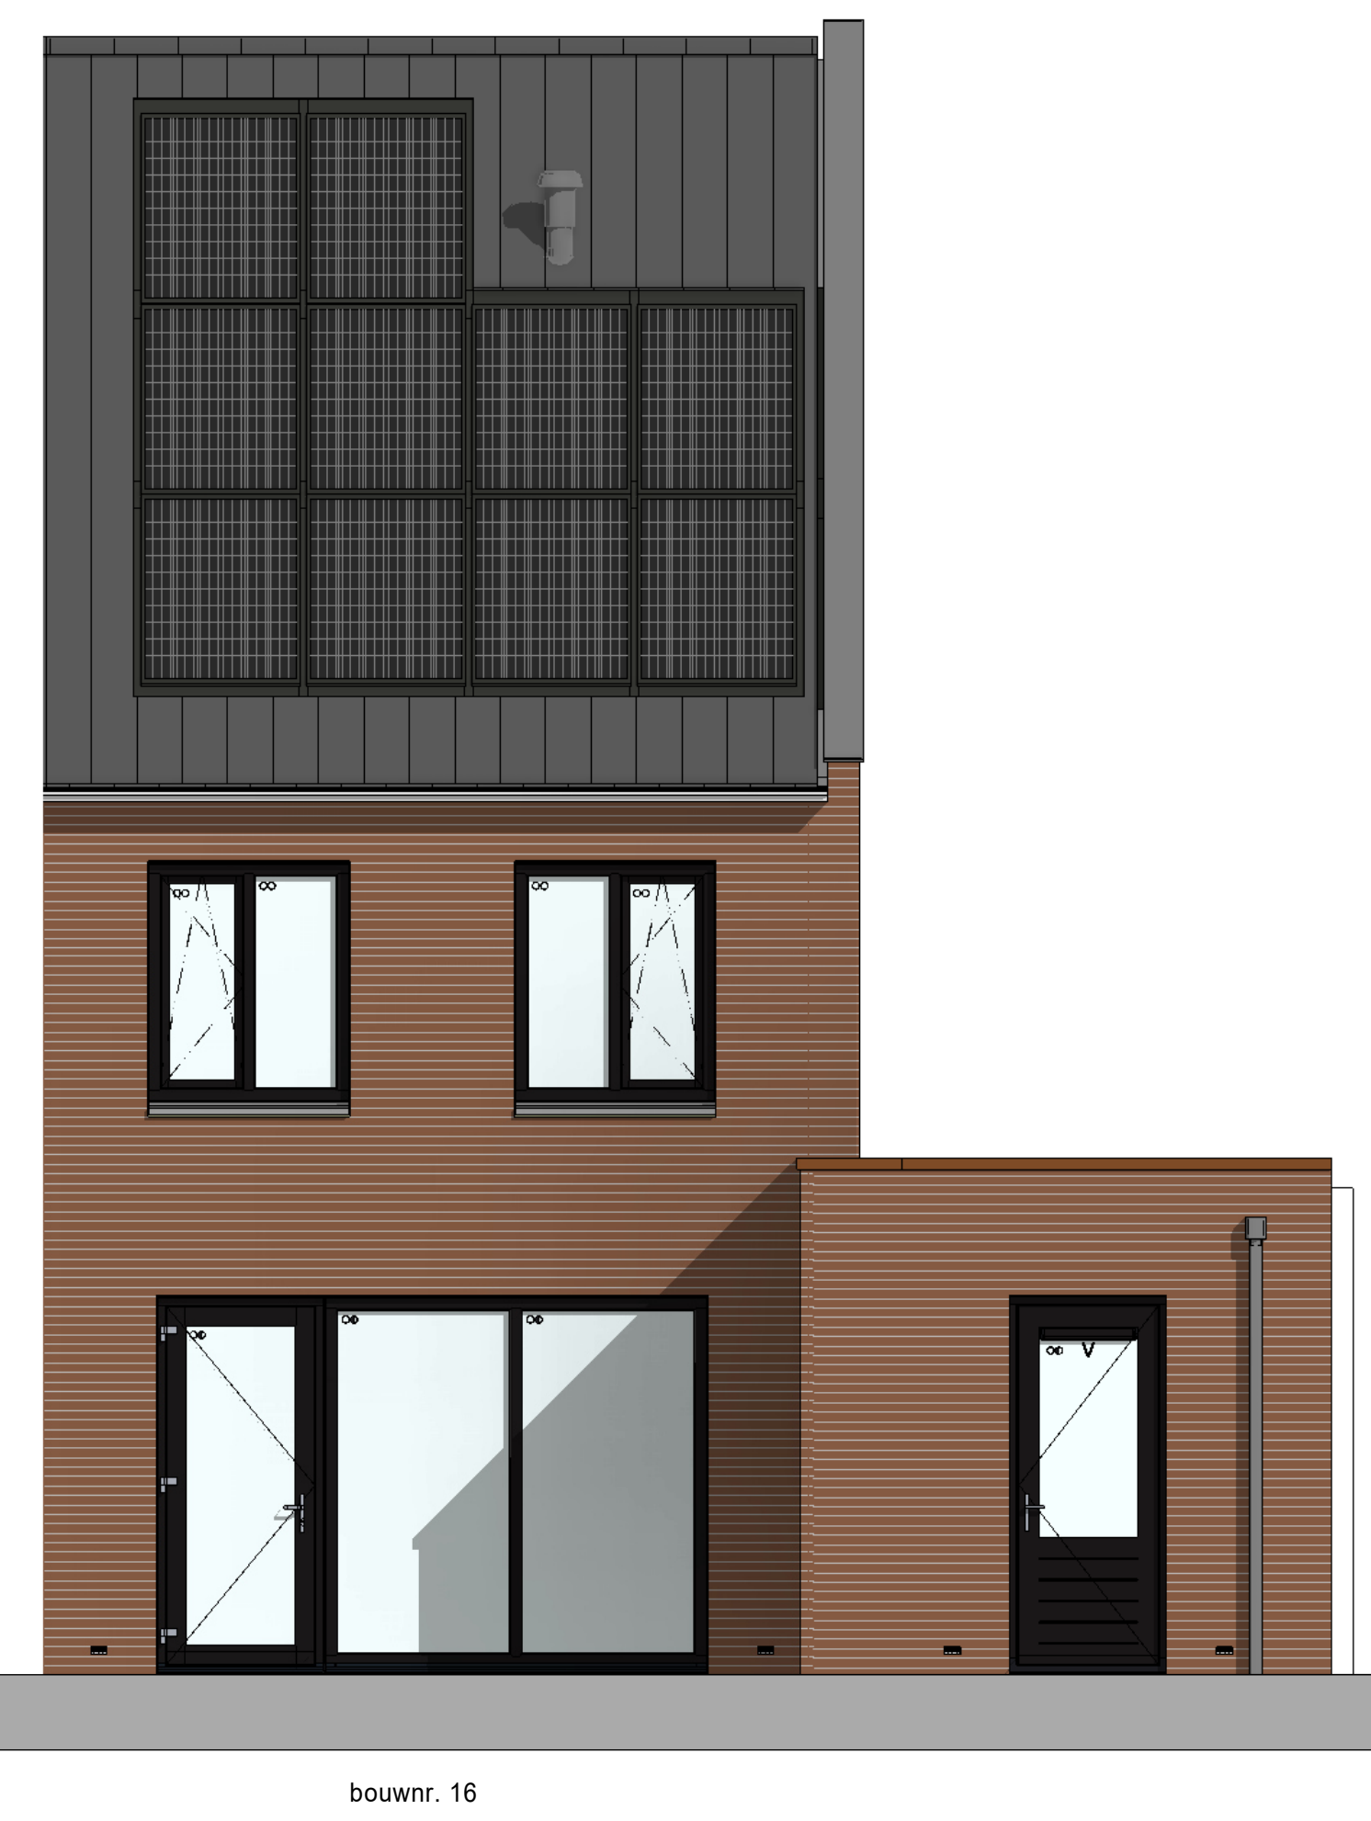

achtergevel
1 : 50

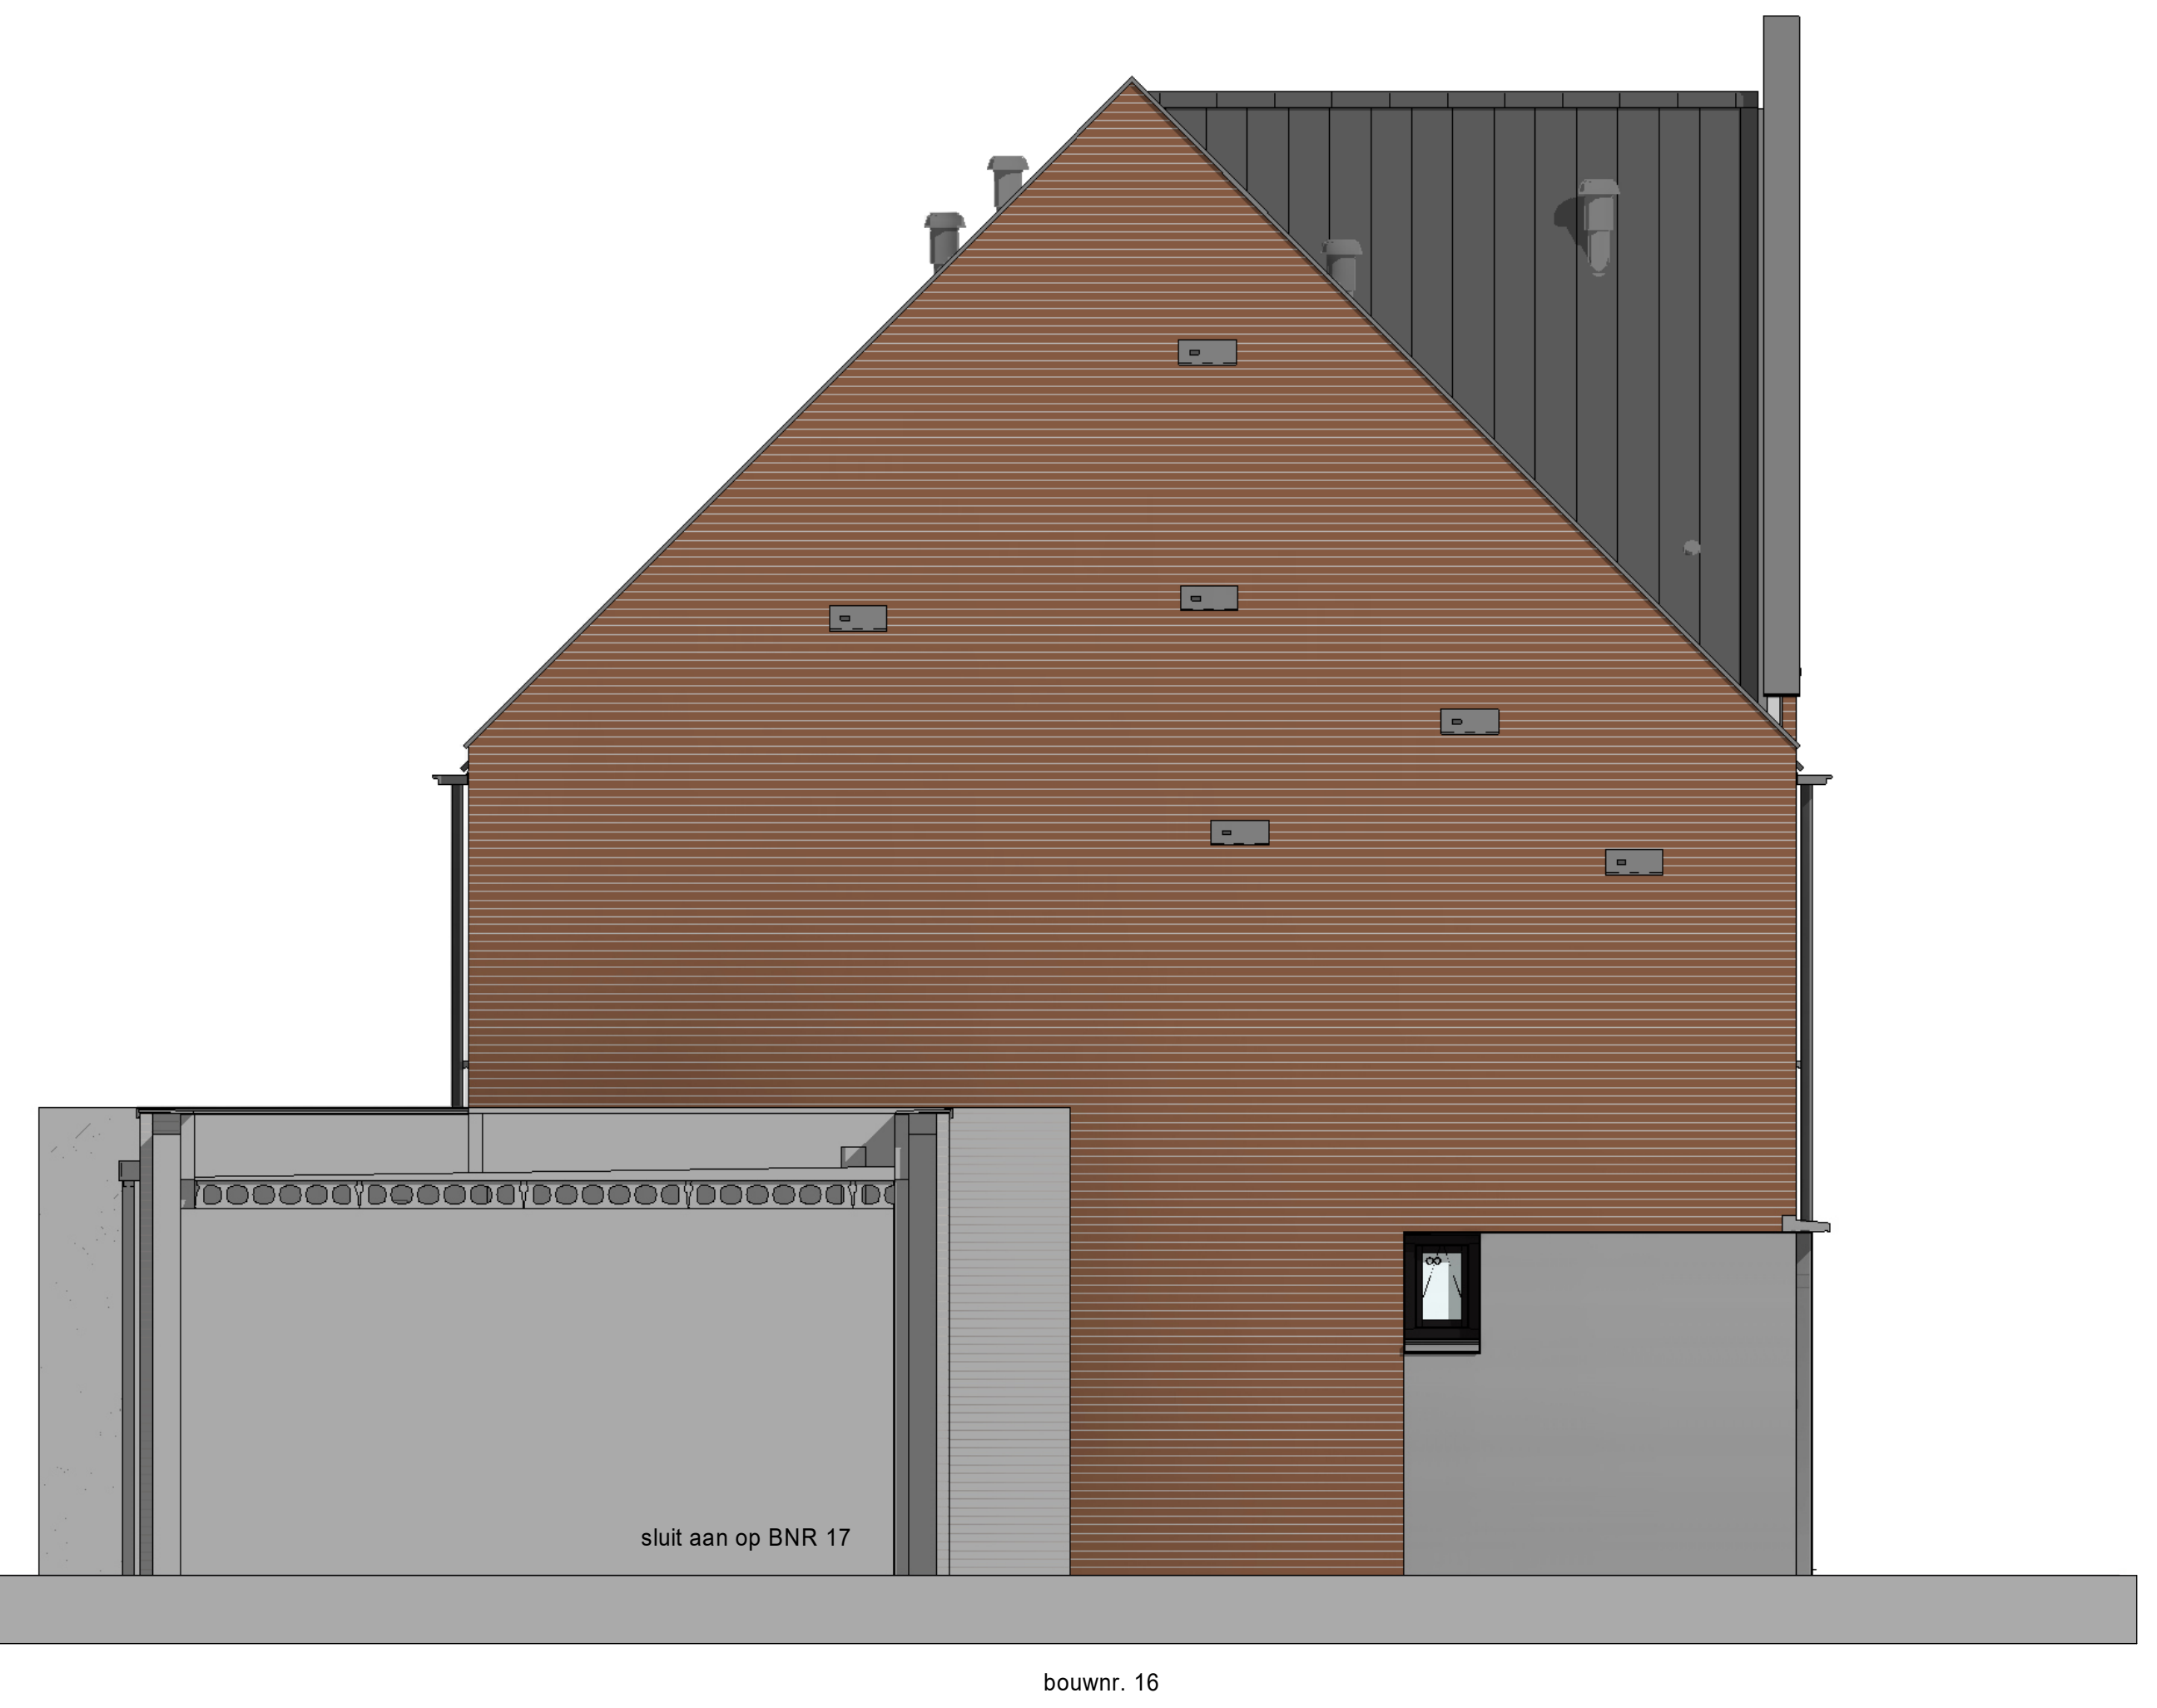
sluit aan op BNR 17
bouwnr. 16

linkerzijgevel
1 : 50

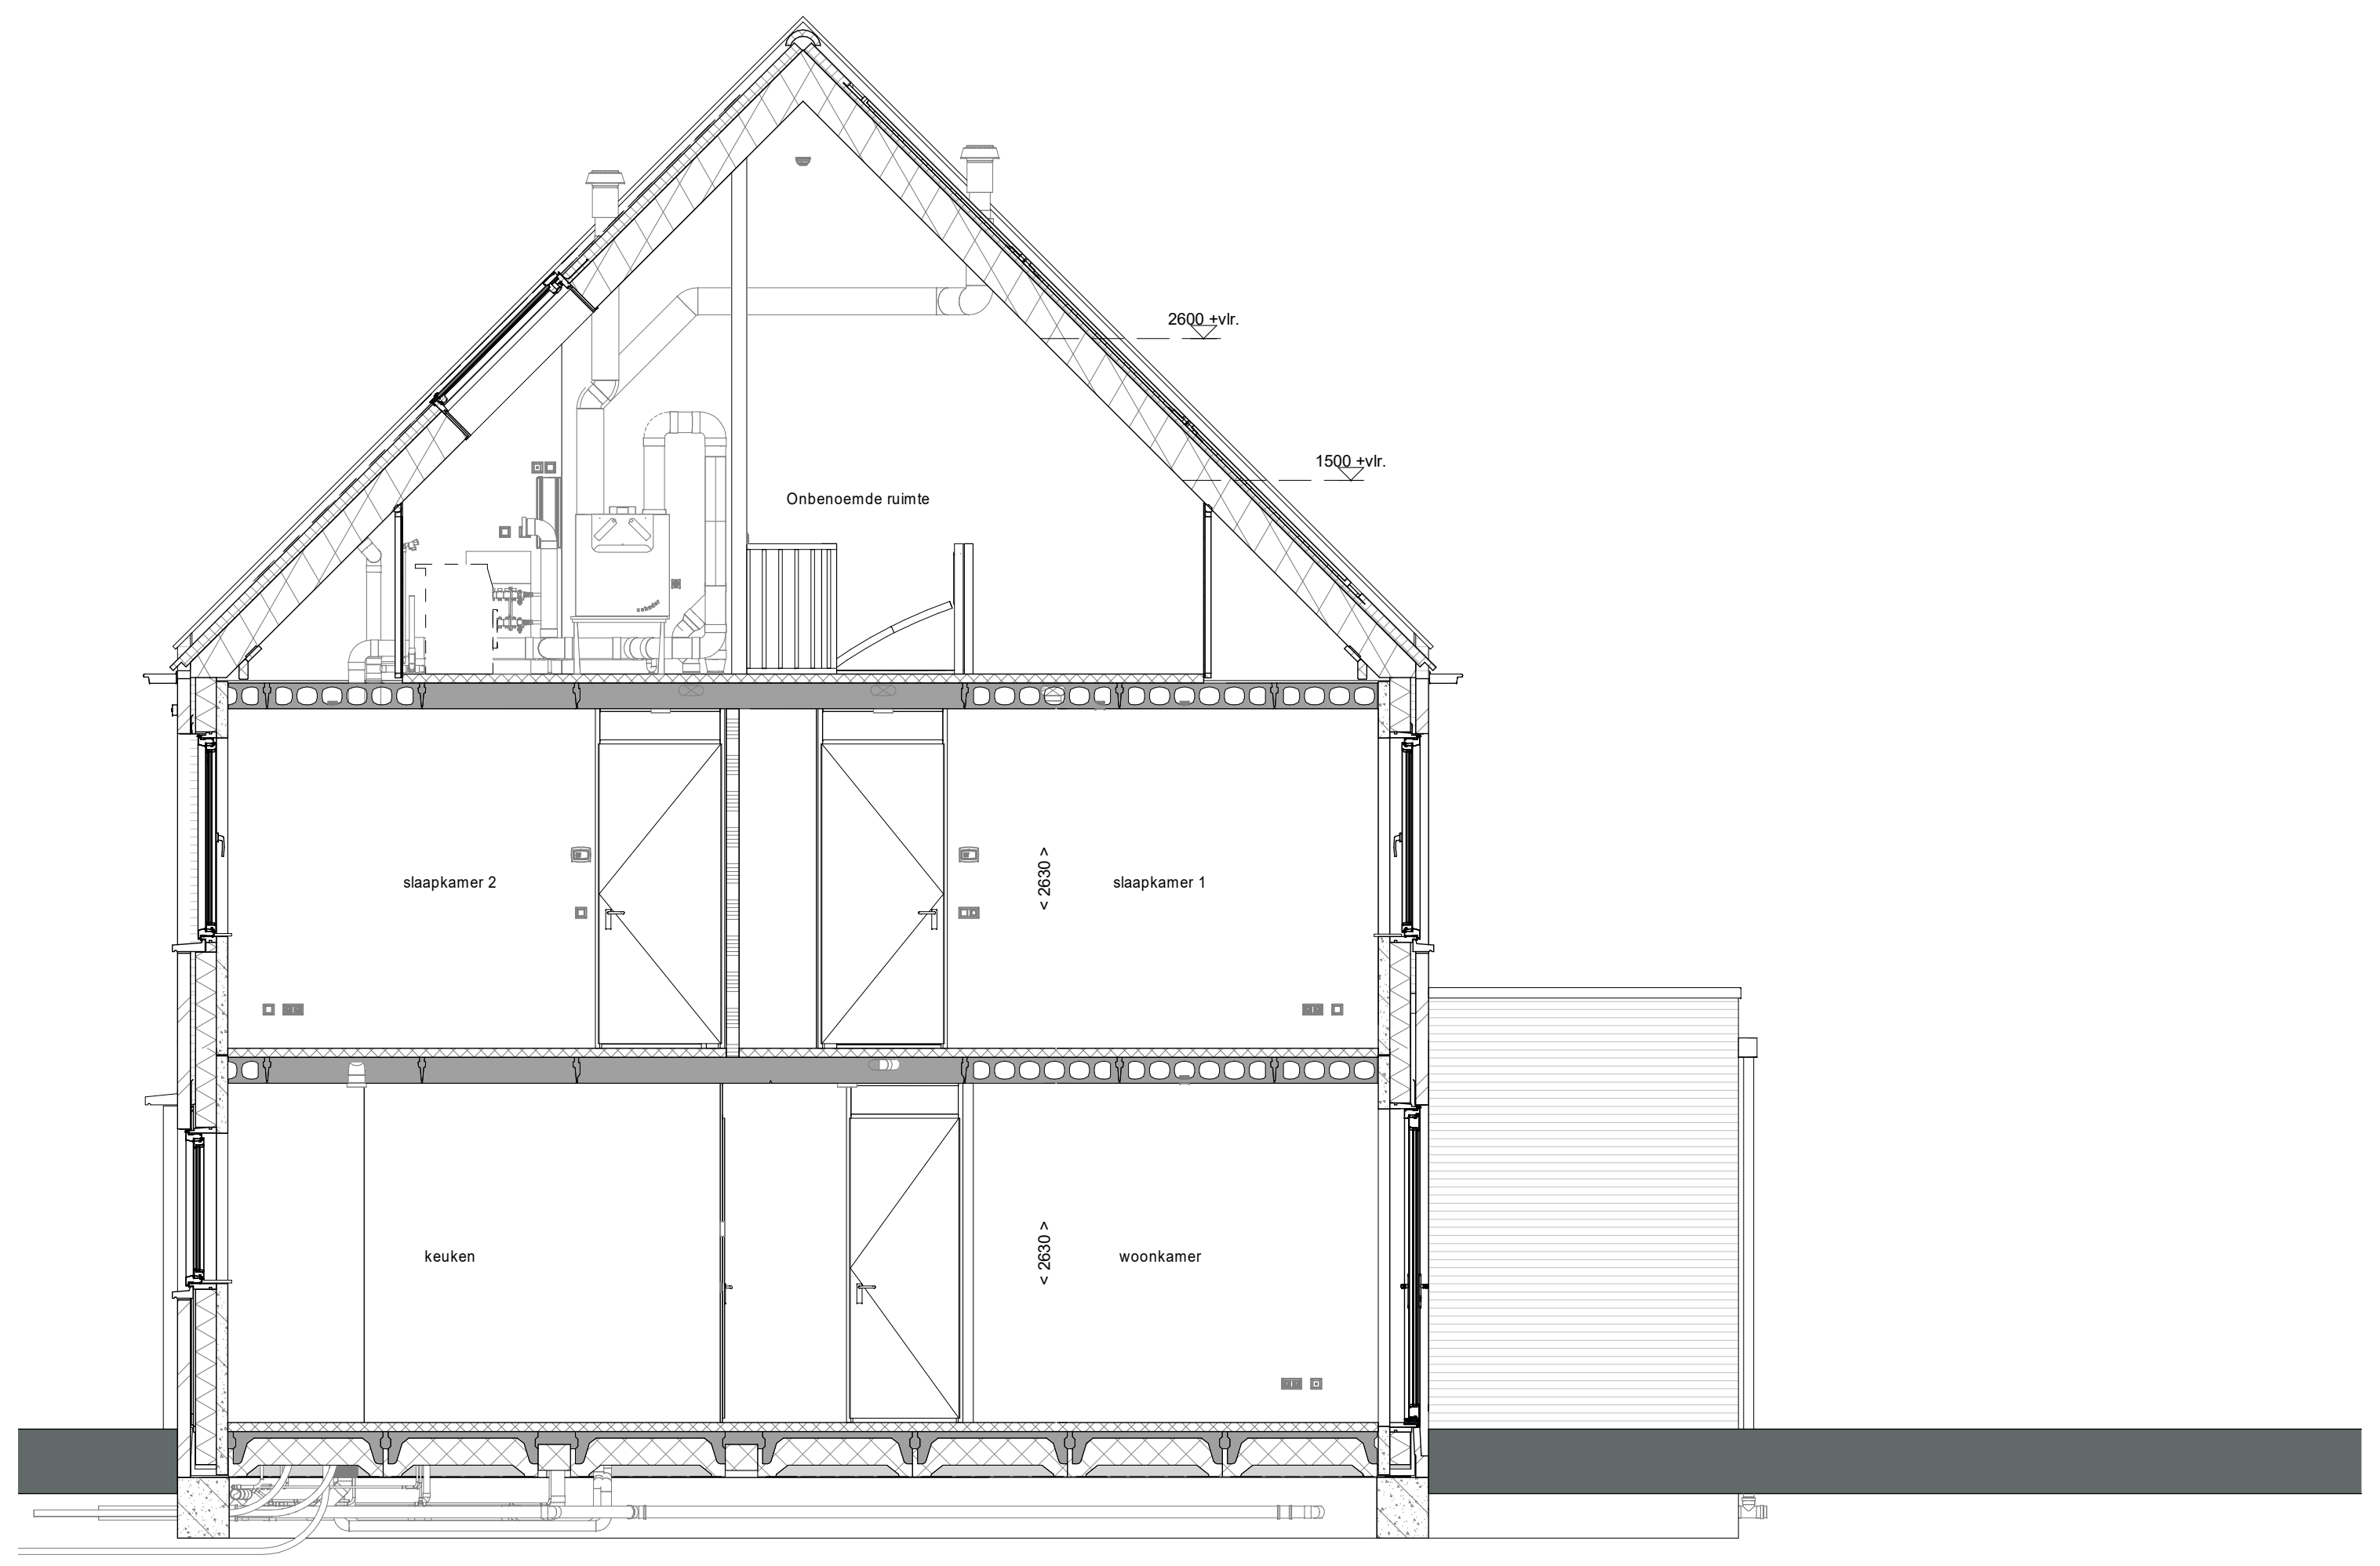
2600 +vlr.
1500 +vlr.
Onbenoemde ruimte
slaapkamer 2
slaapkamer 1
< 2630 >
keuken
woonkamer
< 2630 >

doorsnede A-A
1 : 50

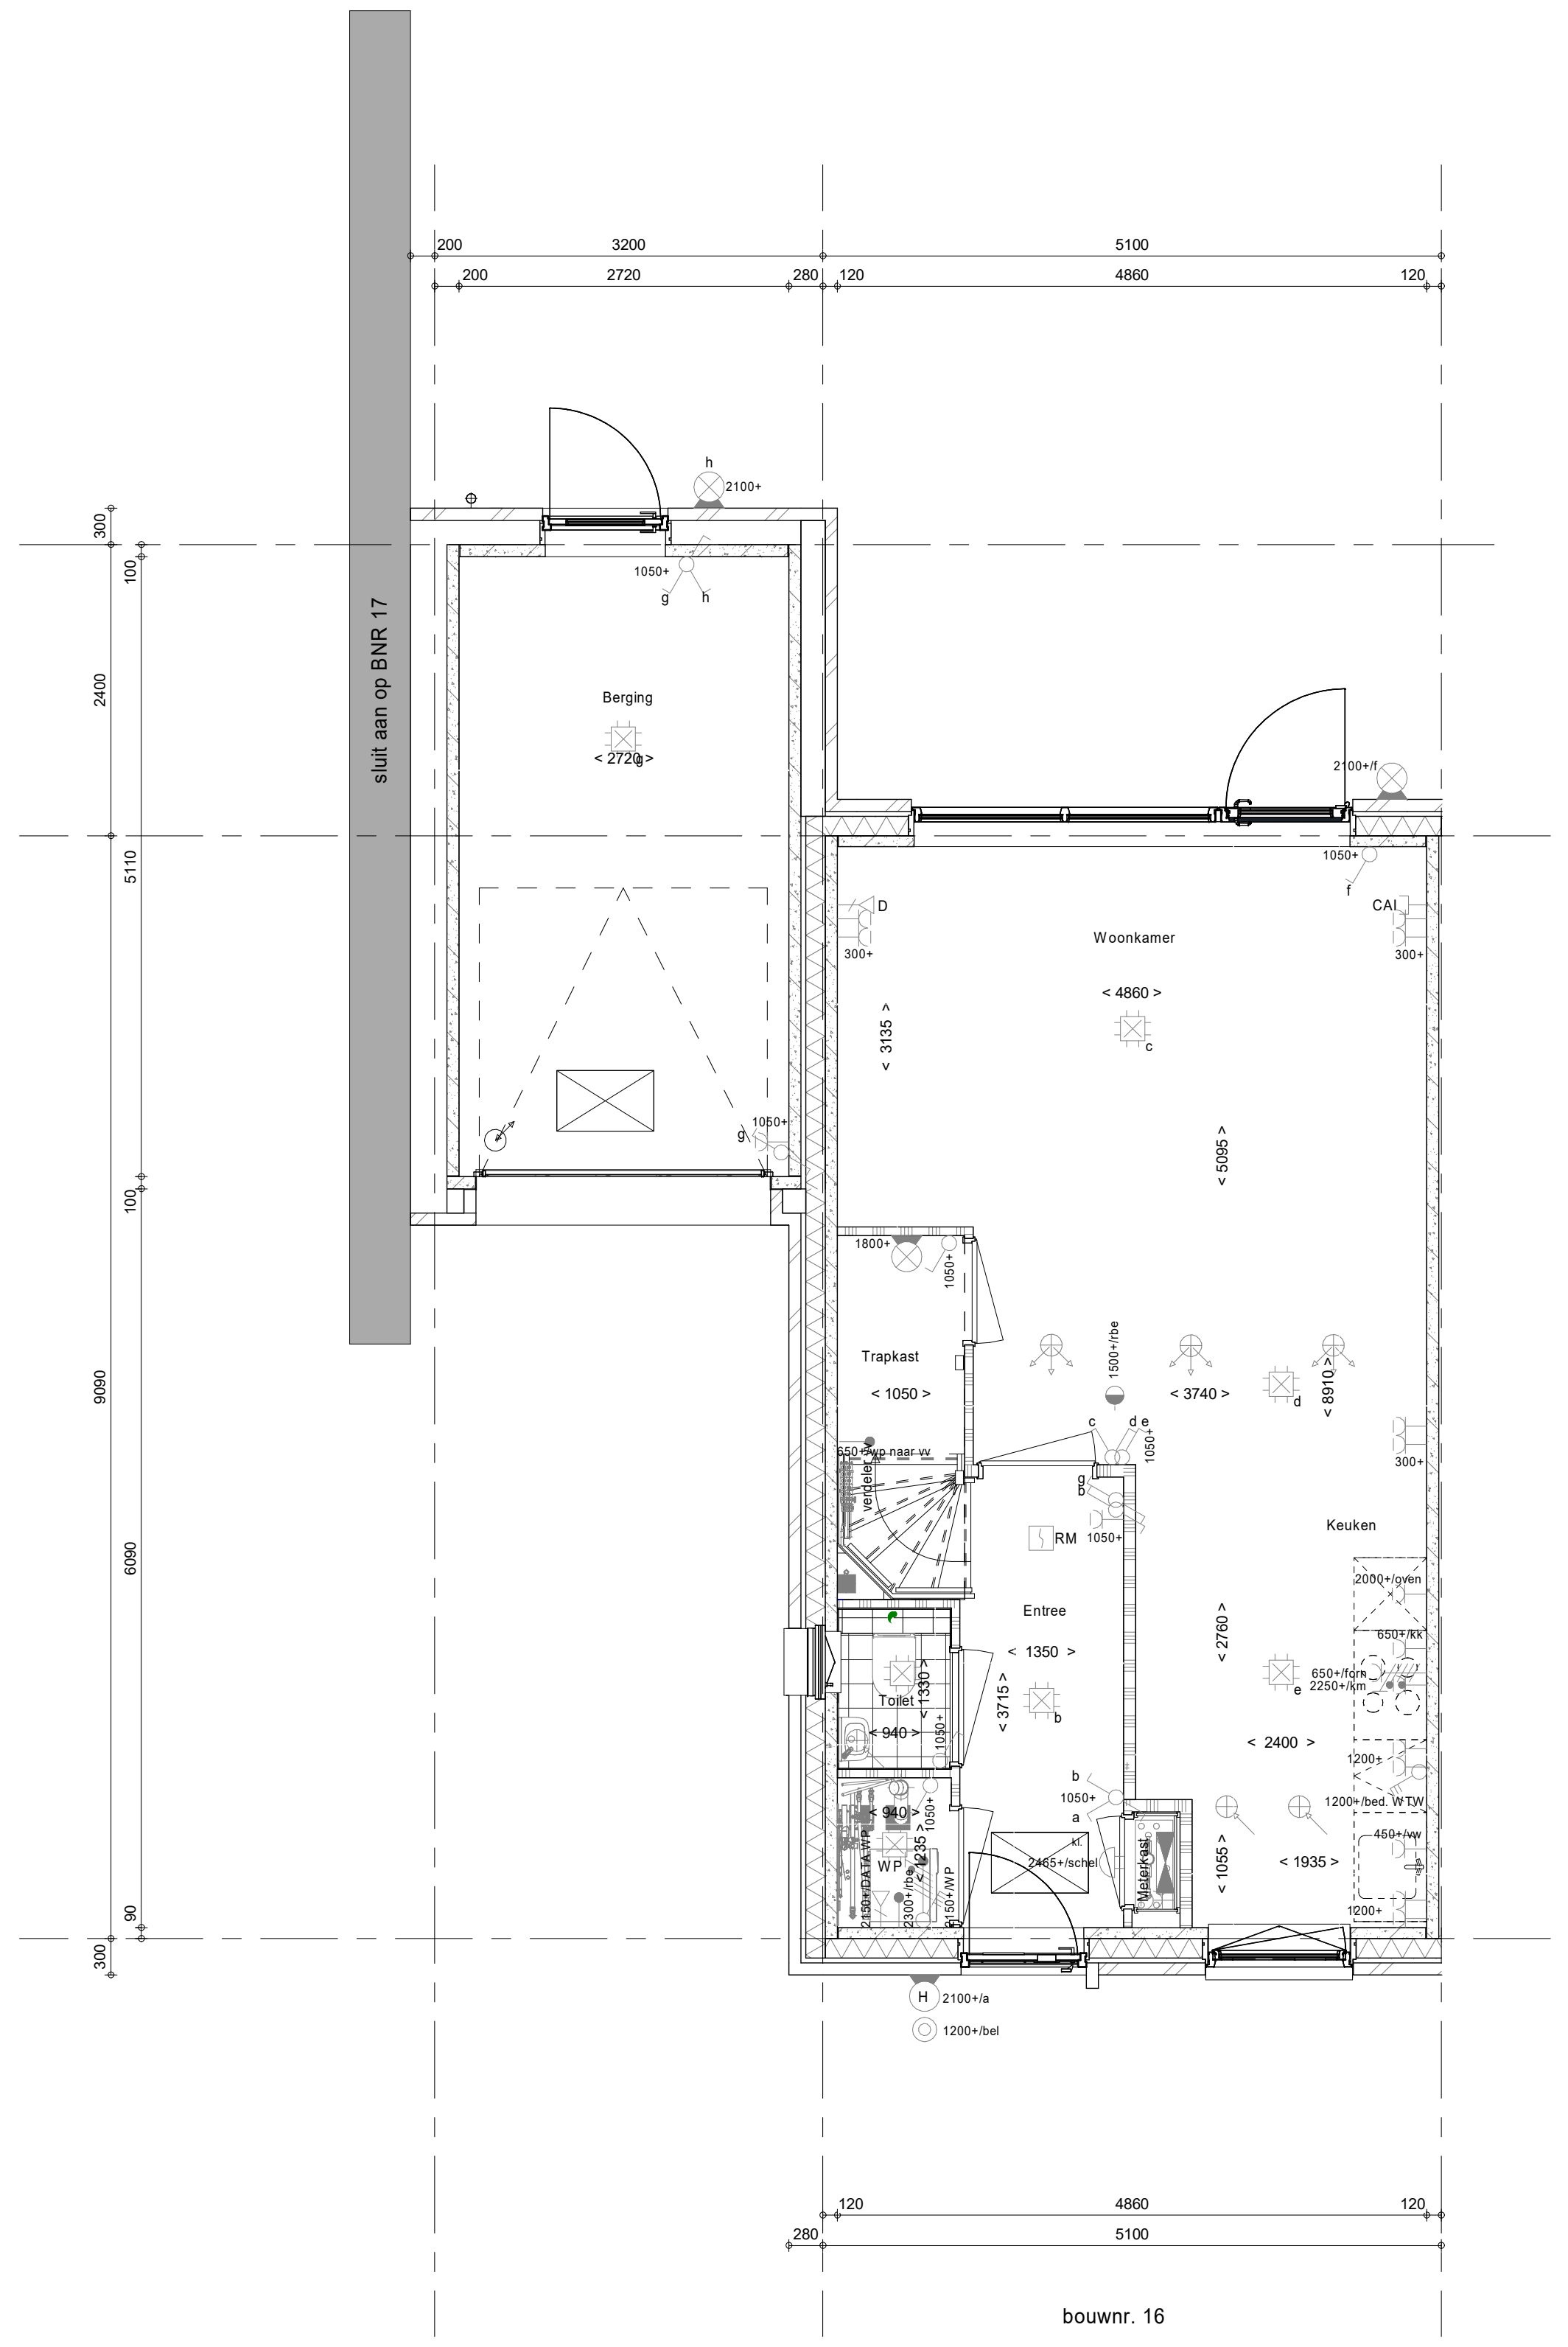
200
3200
5100
200
2720
280
120
4860
120
sluit aan op BNR 17
Berging
< 2720 >
2100+
1050+
2100+/f
1050+
Woonkamer
< 4860 >
D
CAI
300+
< 3135 >
< 5095 >
Trapkast
< 1050 >
1800+
< 3740 >
1500+/rbe
< 8910 >
650+/wp naar vv
verdeler
RM
Entree
< 1350 >
Keuken
2000+/oven
650+/kk
650+/fornuis
2250+/km
< 2760 >
< 2400 >
Toilet
< 1330 >
< 940 >
< 3715 >
WP
2150+/DATA WP
2300+/rbe
150+/WP
2465+/schel
Meterkast
1200+/bed. WTW
450+/vw
< 1055 >
< 1935 >
1200+
2100+/a
1200+/bel
300
100
2400
5110
100
9090
6090
90
300
120
4860
120
280
5100
bouwnr. 16

Begane grond
1 : 50

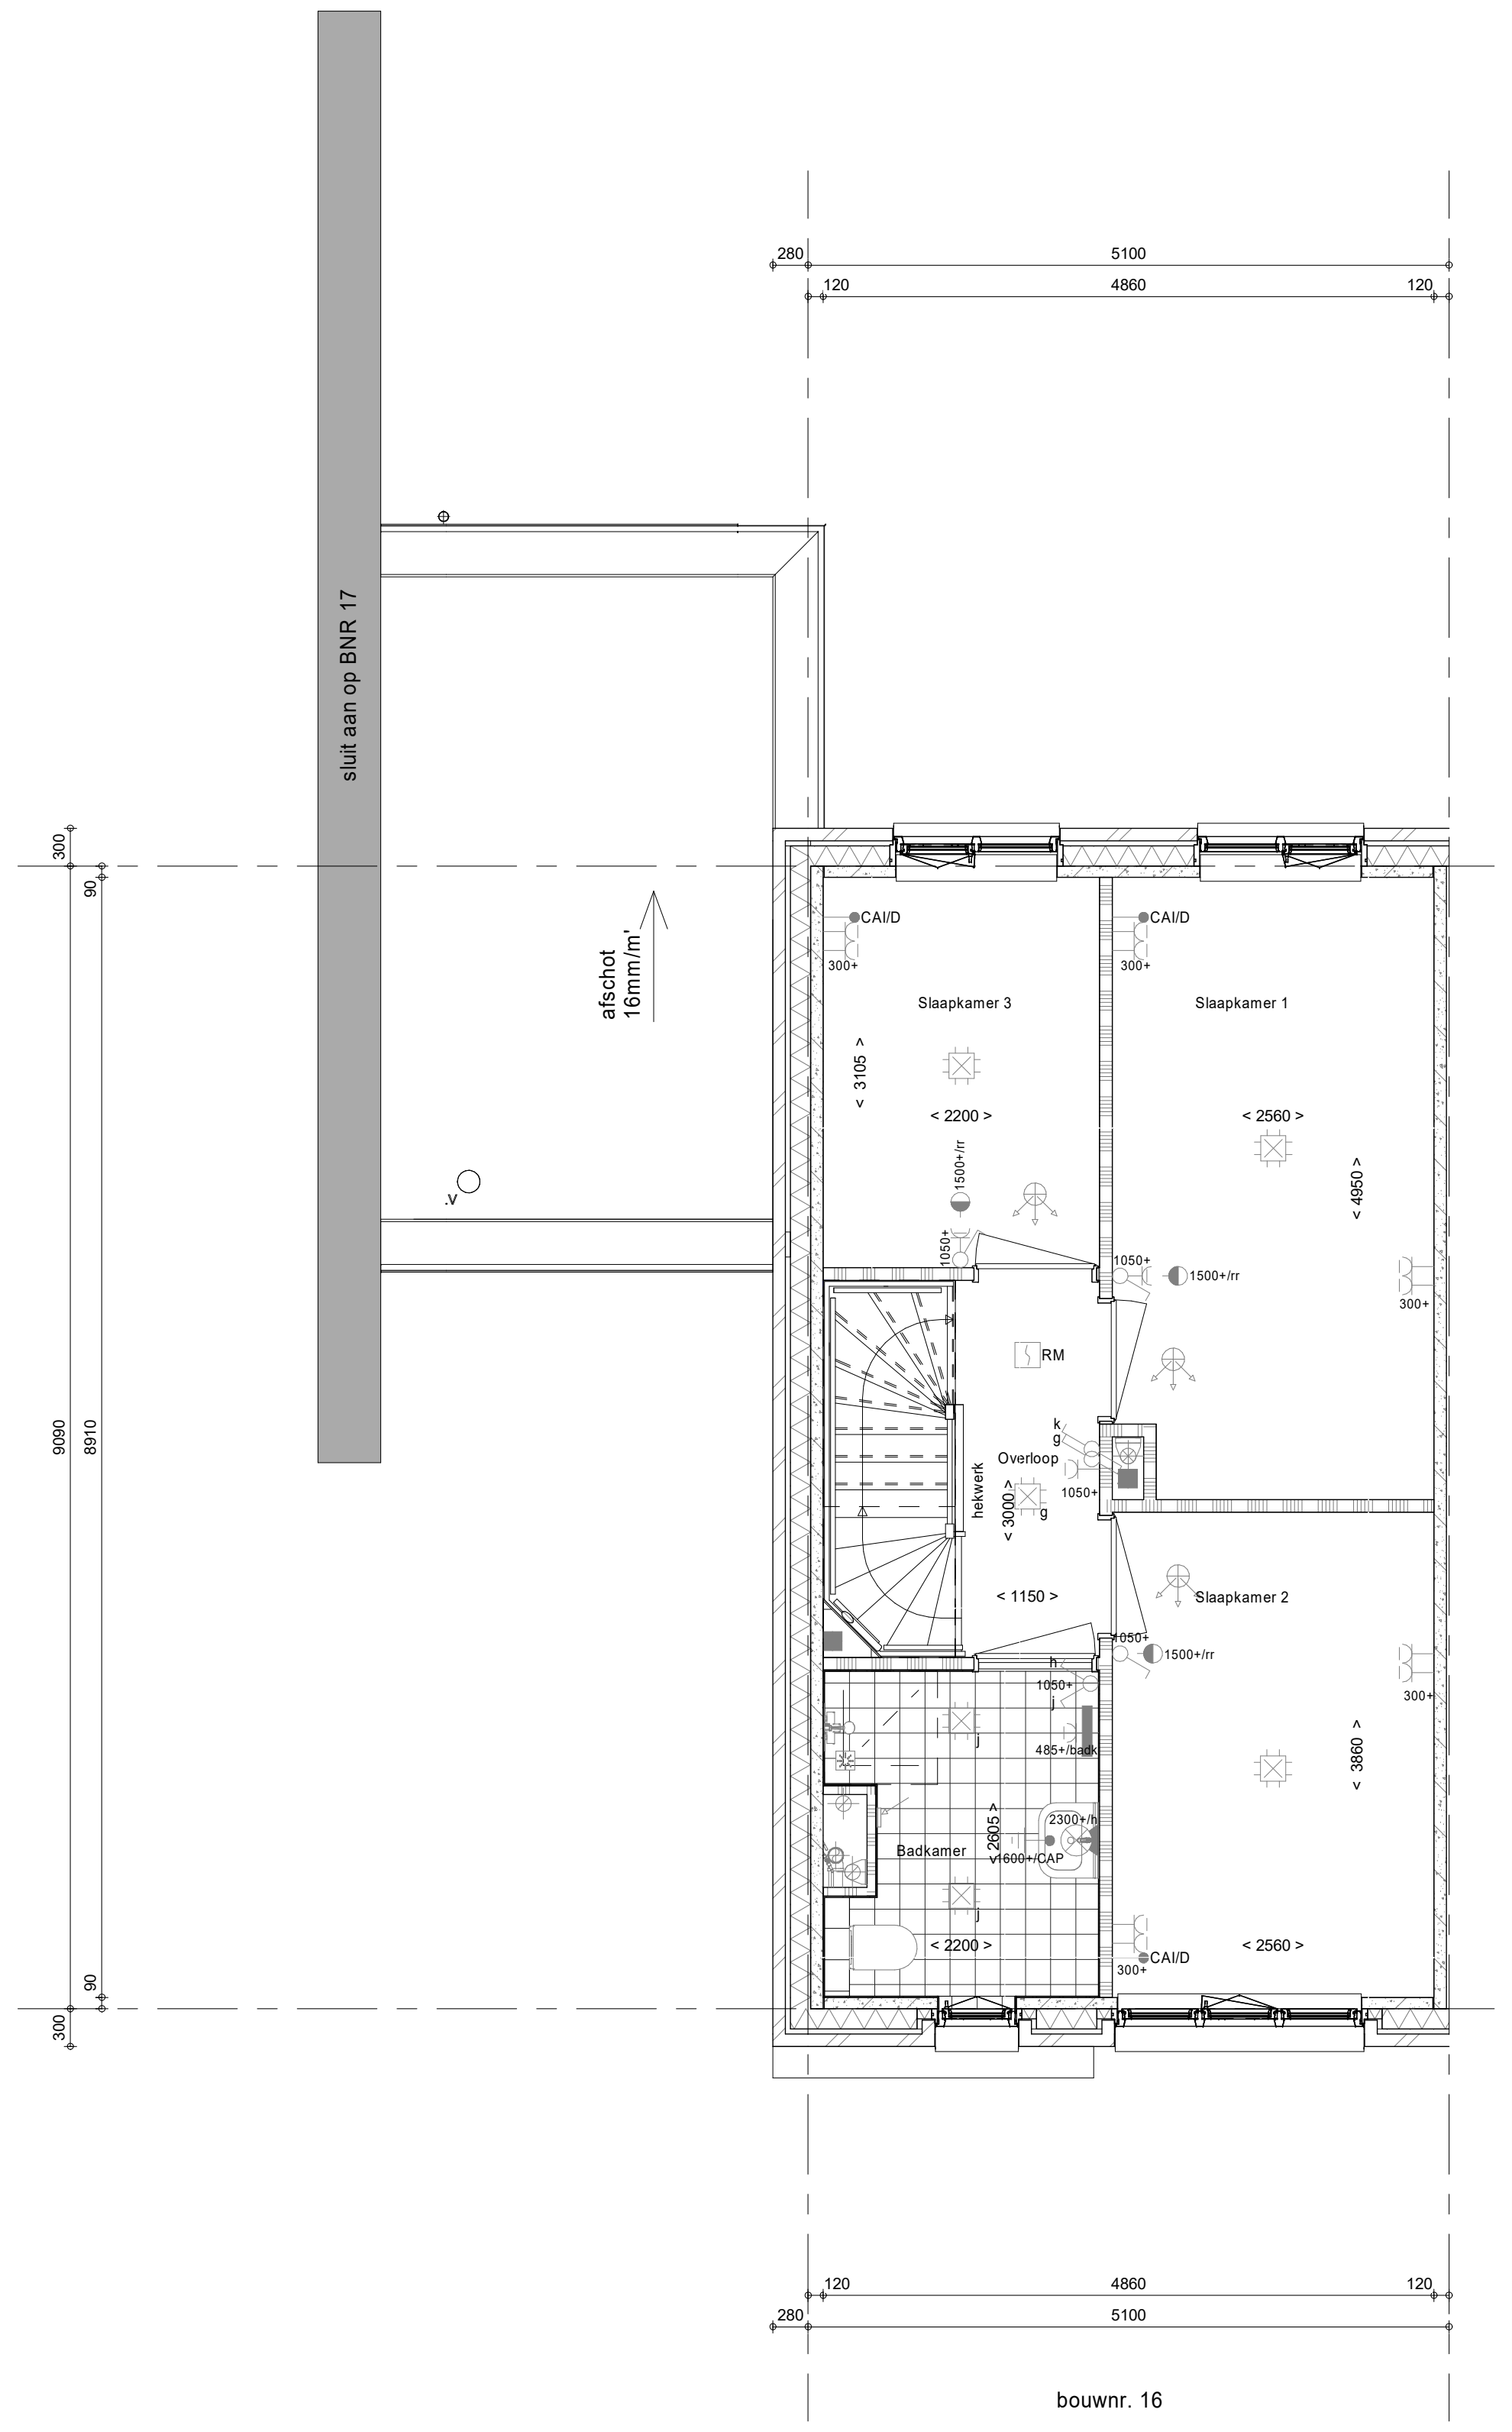
280
5100
120
4860
120
sluit aan op BNR 17
afschot 16mm/m'
CAI/D
300+
Slaapkamer 3
< 3105 >
< 2200 >
1500+/rr
Slaapkamer 1
< 2560 >
< 4950 >
RM
Overloop
hekwerk
< 3000 >
< 1150 >
Slaapkamer 2
< 3860 >
1050+
485+/badk
Badkamer
< 2605 >
2300+/h
1600+/CAP
< 2200 >
< 2560 >
300
90
9090
8910
90
300
bouwnr. 16

1e verdieping
1 : 50

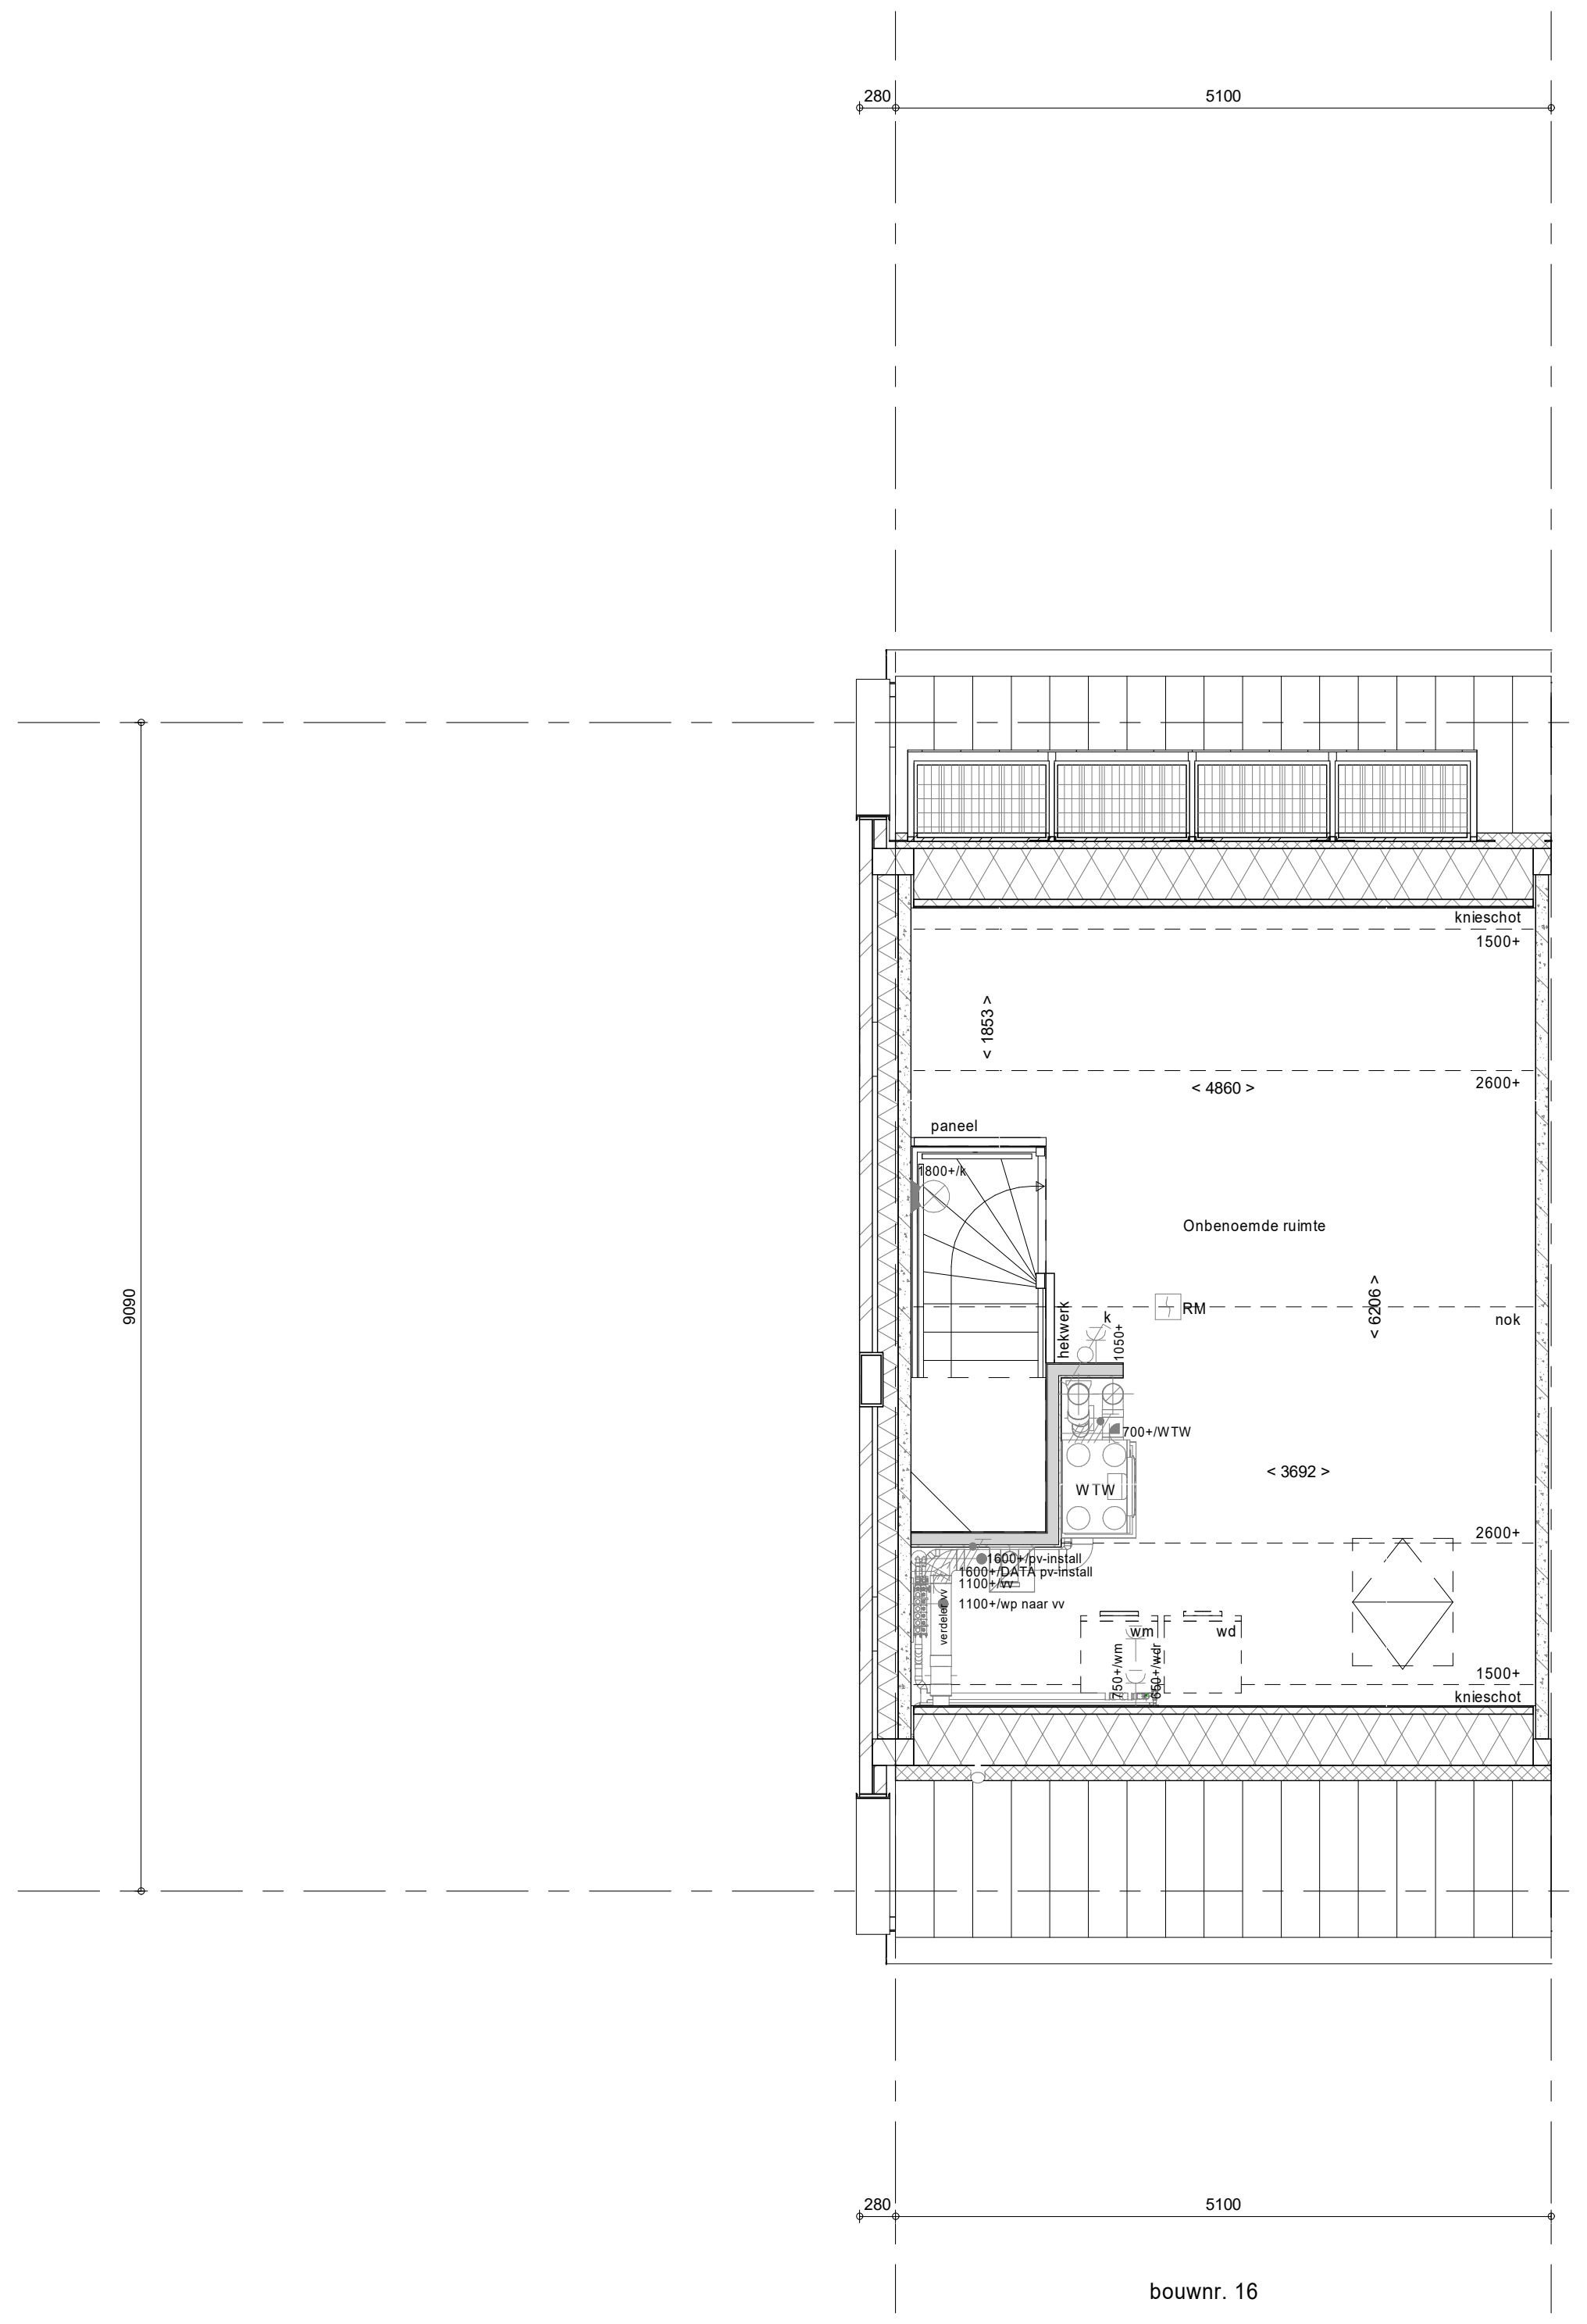
280
5100
knieschot
1500+
< 1853 >
< 4860 >
2600+
paneel
800+/k
Onbenoemde ruimte
hekwerk
RM
< 6206 >
nok
700+/WTW
WTW
< 3692 >
2600+
1600+/pv-install
1600+/DATA pv-install
1100+/rr
1100+/wp naar vv
wm
wd
750+/wm
650+/wd
1500+
knieschot
9090
bouwnr. 16

2e verdieping
1 : 50

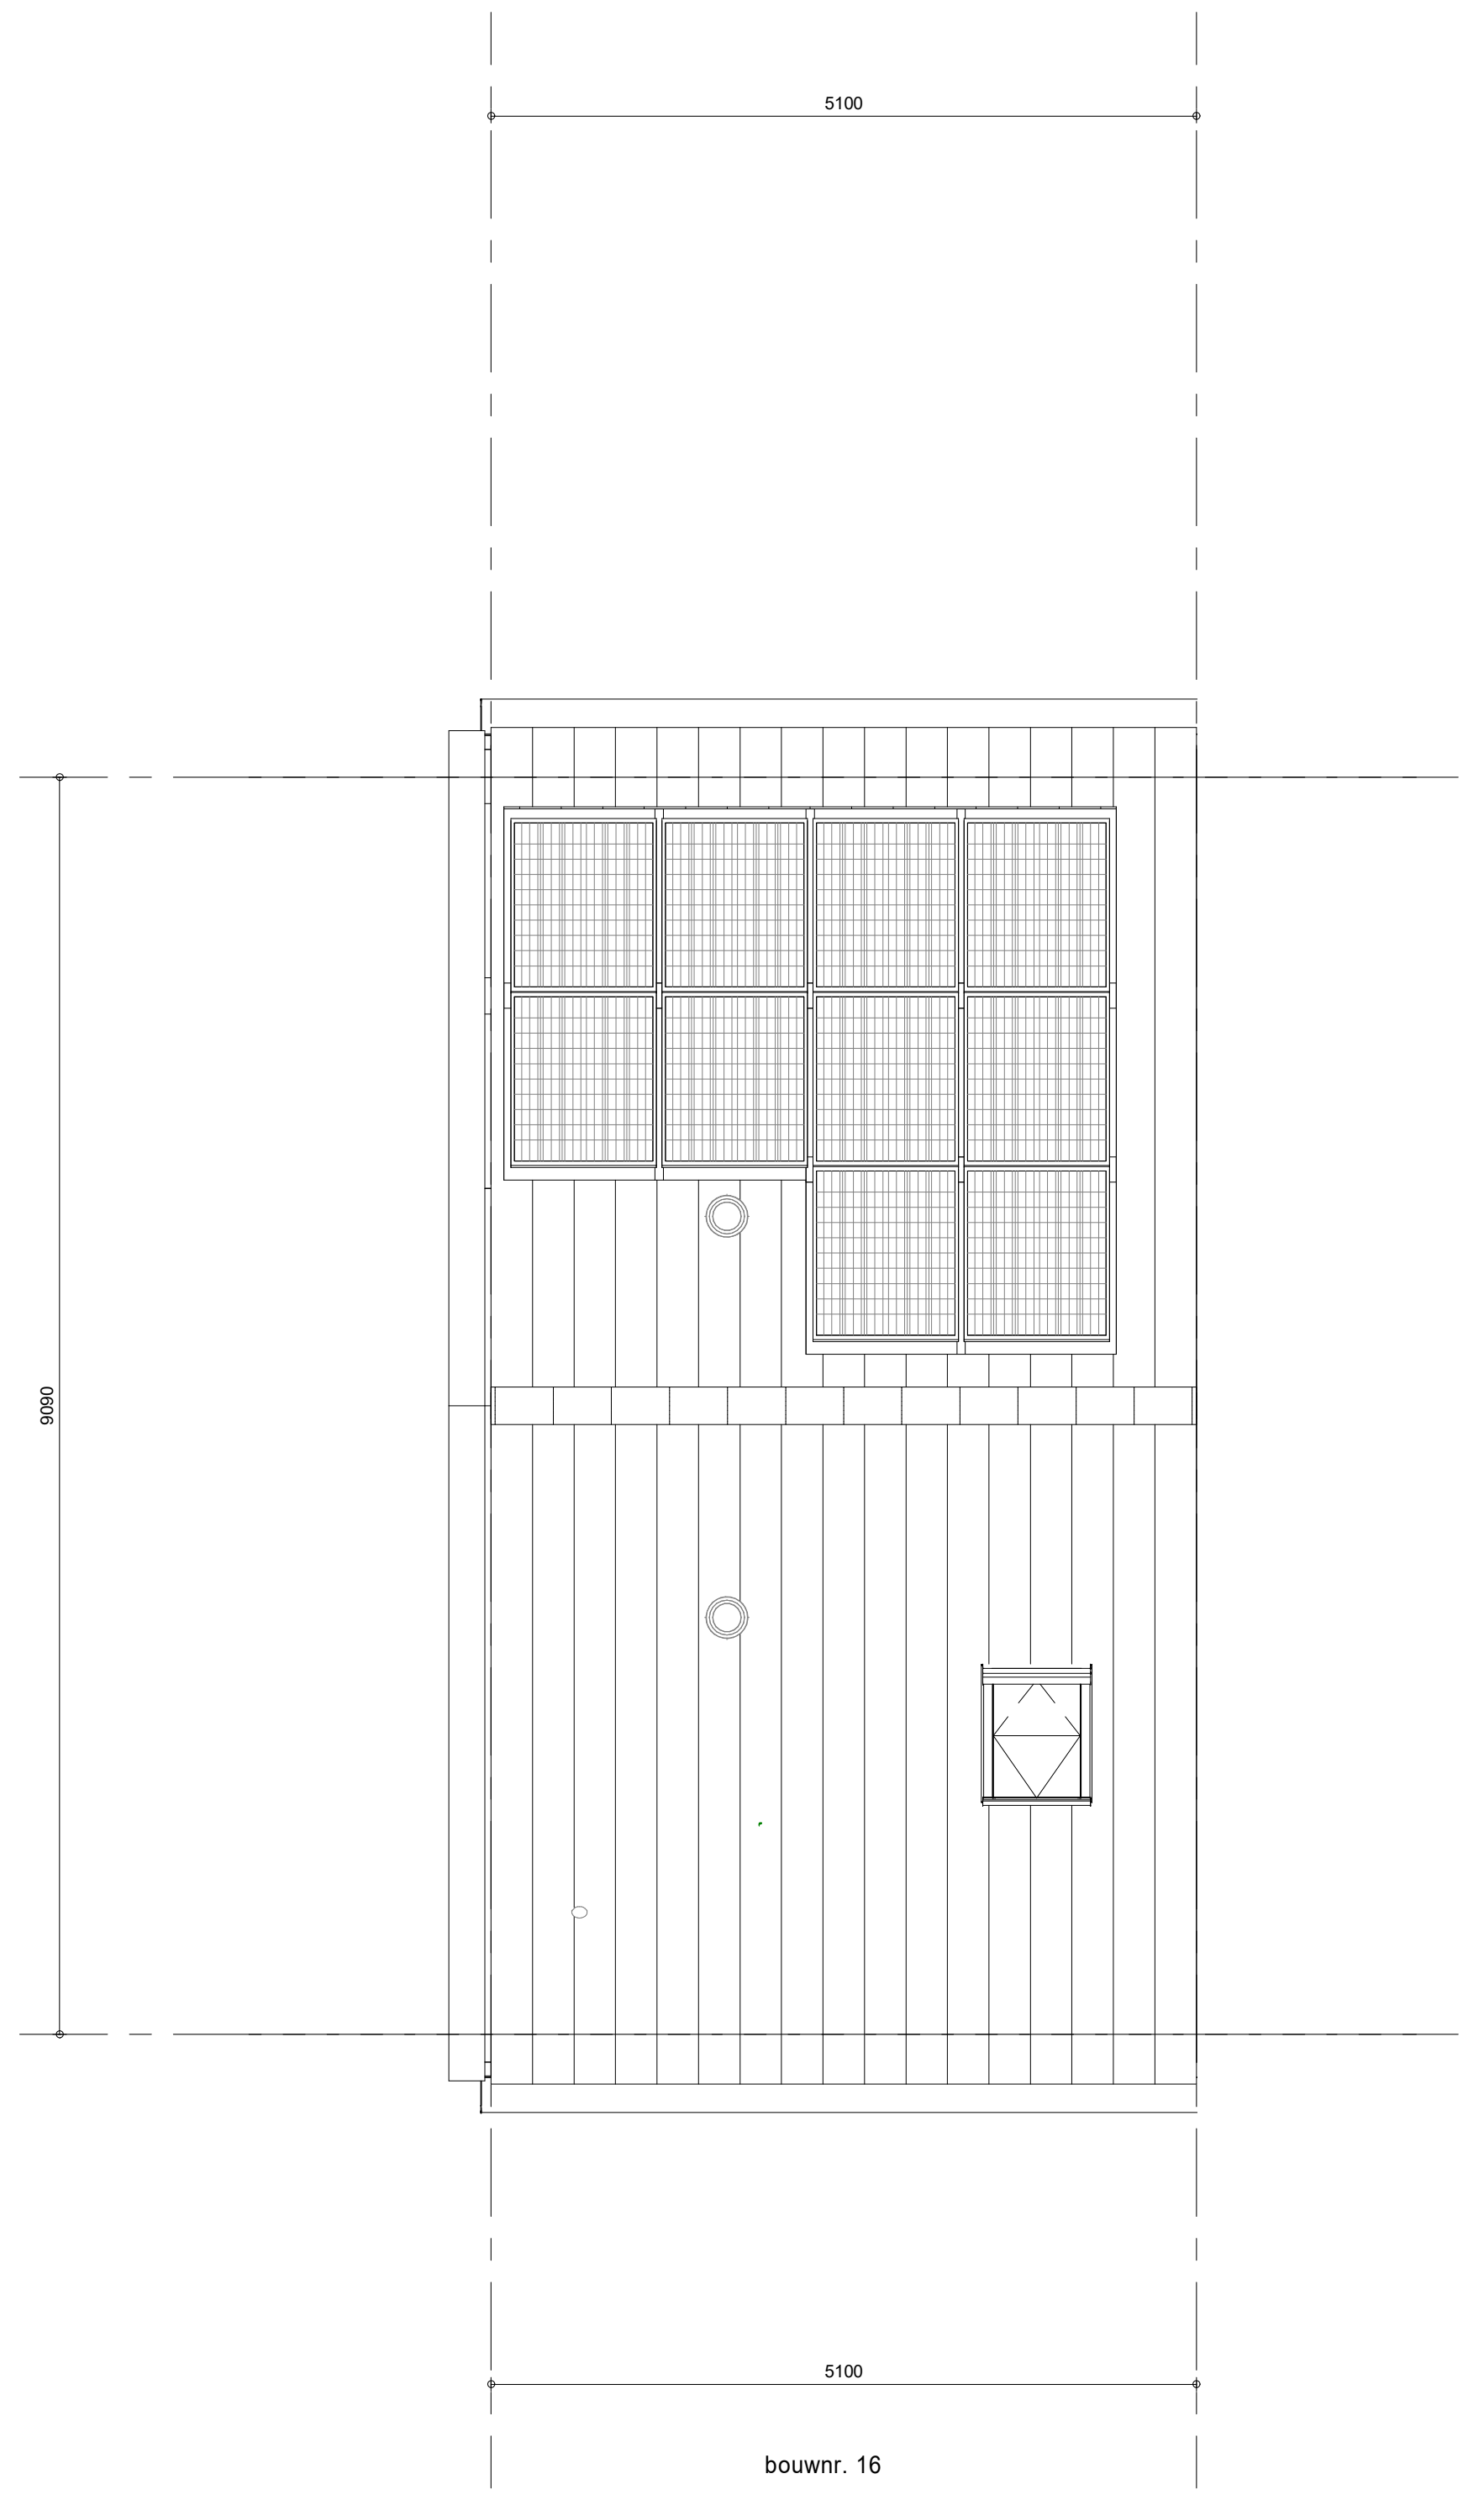
5100
9090
5100
bouwnr. 16

Dakaanzicht
1 : 50

RENVOOI

Symbolen alleen van toepassing indien in de woning aangegeven

ELEKTRISCHE INSTALLATIE

- Aansluitpunt 1 fase, nul en beschermingscontact. pv-install bedraad, niet afgemonteerd (loos in mk)
- Aansluitpunt voeding PV-installatie (indien PV-install aanwezig)
- Aansluitpunt niet bedraad
- Loze leiding wordt bedraad met CAI en UTP kabel, niet afgemonteerd,
- Aansluitpunt TV
- Aansluitpunt DATA
- Deurbel
- Centraal aardpunt
- Centraaldoos tbv verlichting
- Beldrukker
- Enkelpolige schakelaar met wandcontactdoos
- Aansluitpunt tbv armatuur op wand
- RM Rookmelder, optisch op lichtnet conform NEN 2555
- Schakelaar, 1-polig
- Schakelaar, serie-
- Schakelaar, wissel-
- Schakelaar, wissel-, 2-voudige uitvoering
- Schakelaar, wissel-/enkelpolig
- Schakelaar, 3-standen tbv bediening ventilatie
- Sturing naar wp (rbe)
- Na-regeling (rr)
- bv Buitenvoeler (N-NO zijde schaduwrijk)
- Verdeelinrichting
- Wandcontactdoos 1-voudig met beschermingscontact
- Wandcontactdoos 1-voudig met beschermingscontact, waterdicht
- Wandcontactdoos 2-voudig met beschermingscontact, verticaal
- Wandcontactdoos 2-voudig met beschermingscontact, horizontaal
- Wandcontactdoos met wisselschakelaar
- Wandcontactdoos, perilex, 2x230V tbv fornuis
- Wandcontactdoos, perilex. mv 230V. WP 400V
- ●PV Dakdoorvoer t.b.v. PV
- Ruimtereservering omvormer PV-installatie
- PV-paneel
  PV panelen ter indicatie, aantal en positie kan afwijken van tekening
  aantal PV panelen conform de specifieke bouwnummer BENG berekening

CENTRALE VERWARMING - EN WATERINSTALLATIE

- hwa hemelwaterafvoer
- buitenkraan vorstvrij (optie)
- opstelplaats warmtepomp (WP)
  opstelplaats expansievat
- opstelplaats verdeler-vloerverwarming
- verwarmingselement in badkamer electrisch

RENVOOI GEVEL

A	susrooster
V	ventilatierooster
S	screen

VENTILATIE INSTALLATIE

- opstelplaats gebalanceerde ventilatie (WTW)
- afzuigpunt mechanische ventilatie plafond
- afzuigpunt mechanische ventilatie wand
- toevoerpunt mechanische ventilatie plafond
- toevoerpunt mechanische ventilatie wand

BOUWKUNDIG

- kruipluik
- entree symbool
- betonwanden
- isolatie
- metselwerk
- gasbeton
- ongeïsoleerde lichte scheidingswand
- geïsoleerde lichte scheidingswand
- HSB-wand, 118mm
- houten wand berging / zij-aanbouw
- dakpakket
- ribbenvloer
- betonvloer
- dekvloer
- wandtegelwerk vlgs. technische omschrijving

Draairichting
Volgens DIN-norm
R
L

RENVOOI BEGLAZING

- beglazing aan binnenzijde (tenzij anders aangegeven)
- inbraakwerendheidsklasse 2 volgens NEN 5096

○○	beglazing dubbel isolerend
○○○	beglazing triple isolerend
○◐	beglazing dubbel isolerend, letselveilig
○○◐	beglazing triple isolerend, letselveilig
○●	beglazing dubbel isolerend, doorvalveilig
○○●	beglazing triple isolerend, doorvalveilig
M	beglazing, matglas
🔥	beglazing, 30 min. brandwerend
🔊	beglazing, geluidswerend
▲	beglazing, zonwerend

OPSTELPLAATS

wm = wasmachine
wd = wasdroger (wcd en afvoer optioneel)

Wijziging nr.	Wijziging datum	Wijziging omschrijving

Projectnaam: De Waarden I Aarlesche Erven
Projectlocatie: Best
Projectnr.: G.105813 / VB22-07500-01

Opdrachtgever: Heijmans Vastgoed B.V.
Architect: FAAM ARCHITECTS
Projectfase: Verkooptekening
Onderwerp: **OVZT BNR 16**
Plattegr, gevel, doorsnede

heijmans
Woningbouw
Graafsebaan 65
5248 JT Rosmalen
Postbus 171
5240 AD Rosmalen
T 070 - 543 51 11
F 073 - 543 51 51

Formaat: A0 verlengd
Schaal: 1:50
Datum: 22-07-2022
Getek.: VDB

VK-9.016