bouwnr. 21

voorgevel
1 : 50

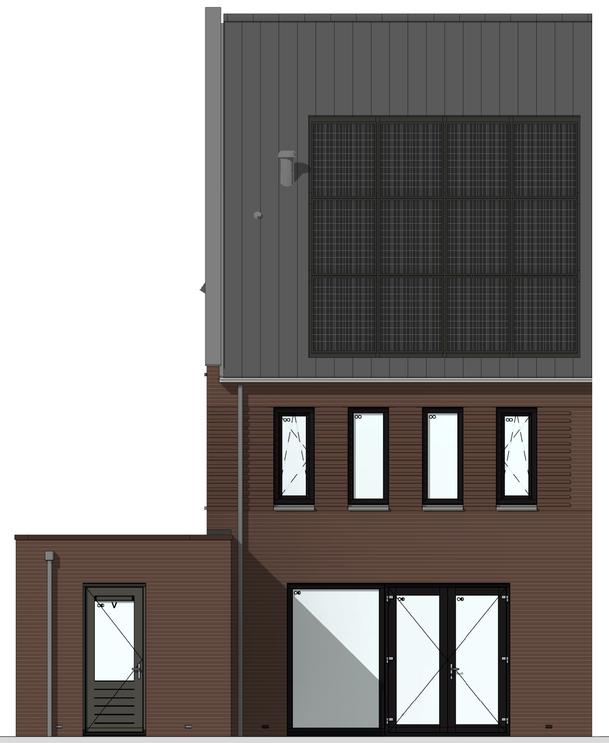

bouwnr. 21

achtergevel
1 : 50

bouwnr. 21

rechterzijgevel
1 : 50

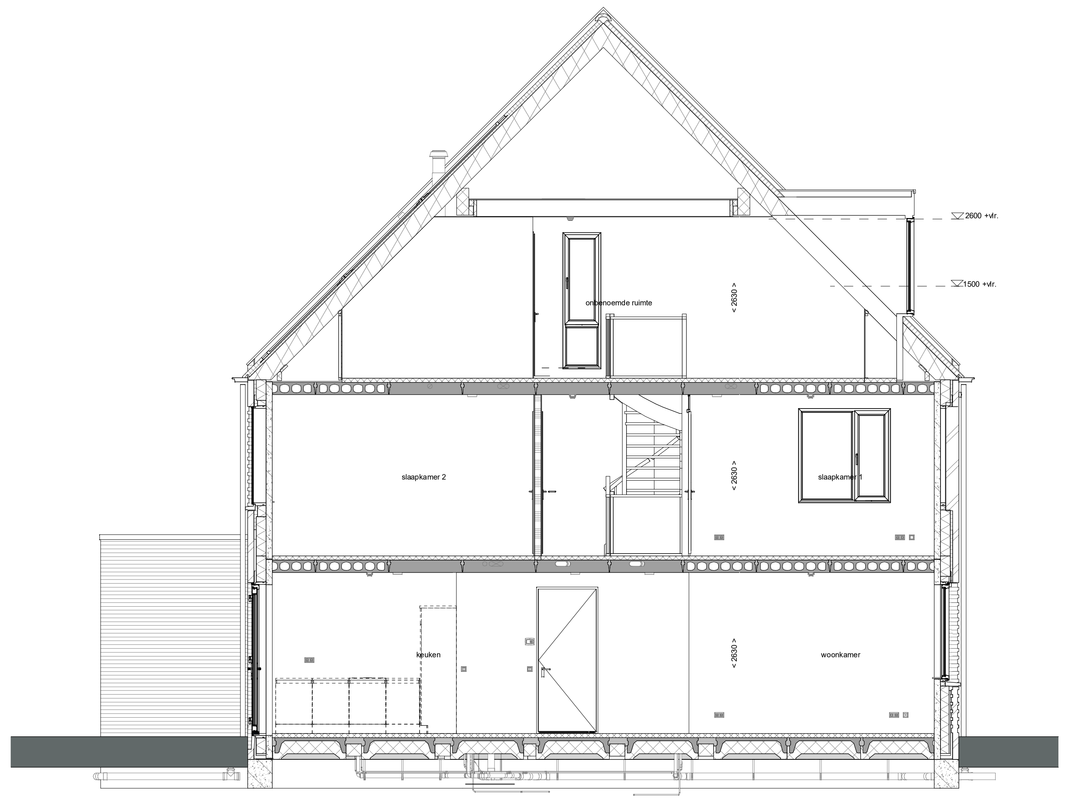

doorsnede A-A
1 : 50

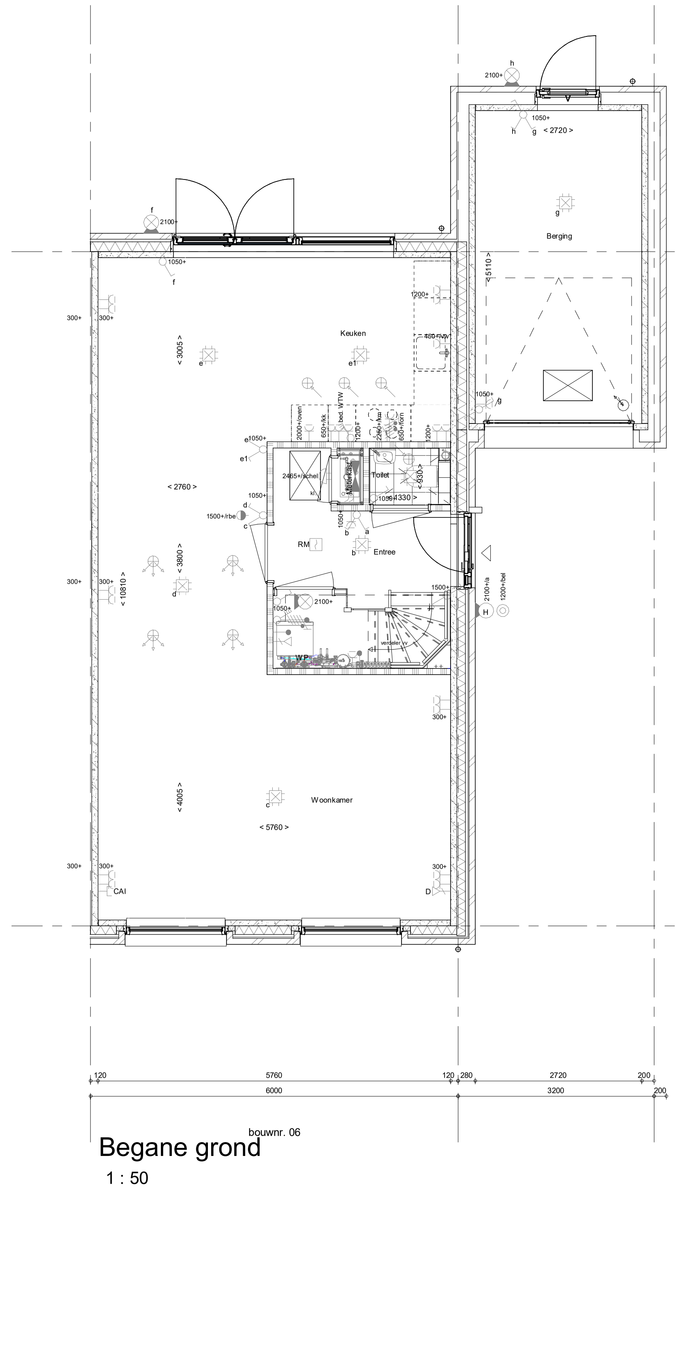

Begane grond
1 : 50

bouwnr. 06

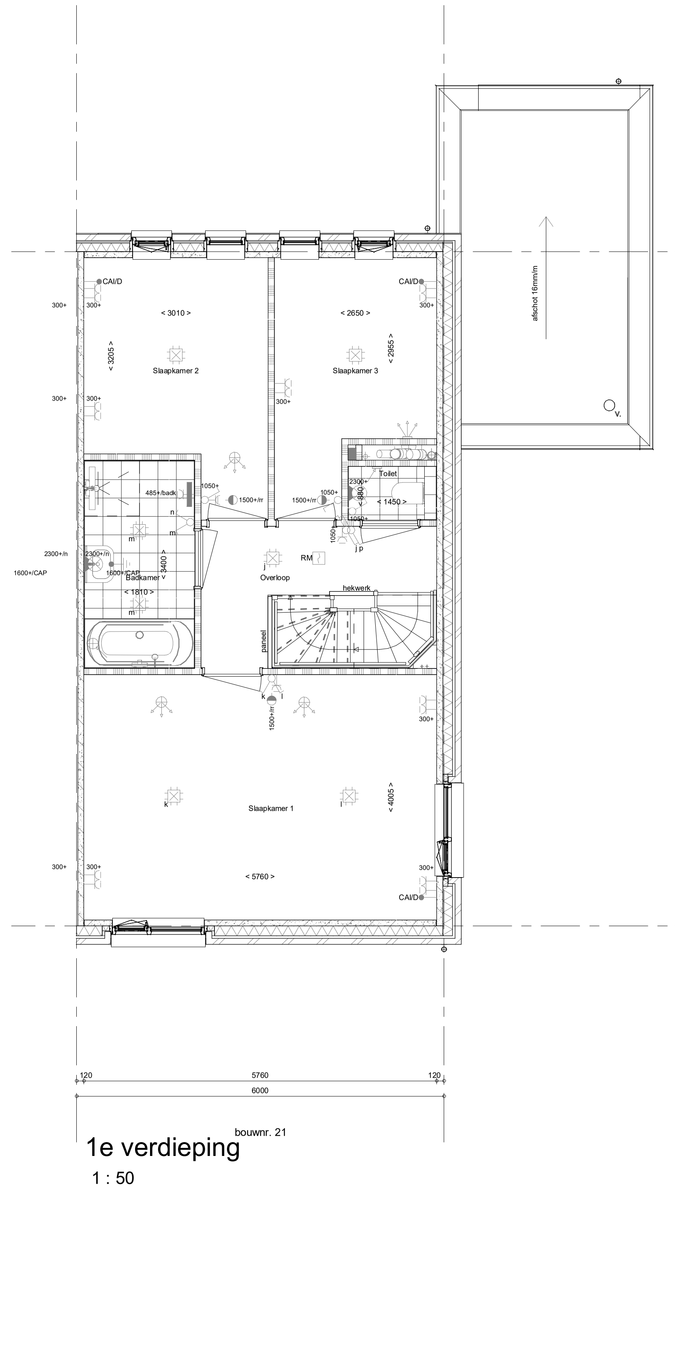

1e verdieping
1 : 50

bouwnr. 21

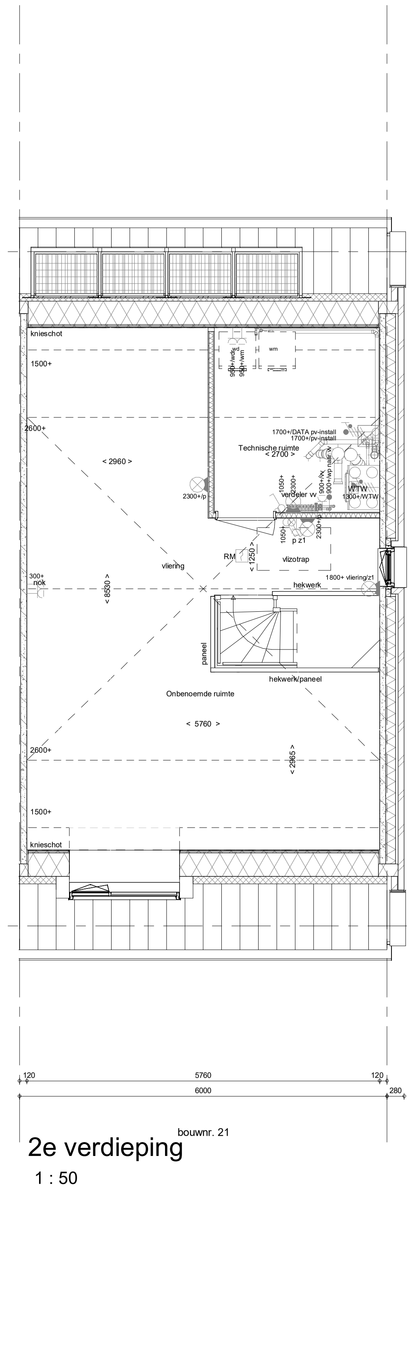

2e verdieping
1 : 50

bouwnr. 21

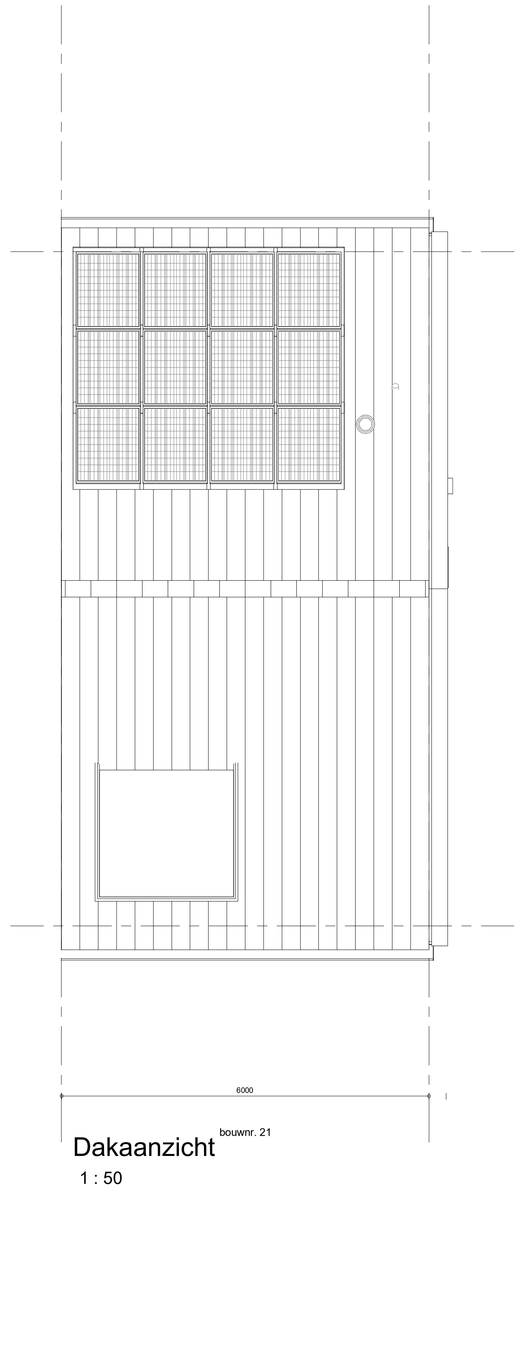

Dakaanzicht
1 : 50

bouwnr. 21

RENVOOI
Symbolen alleen van toepassing indien in de woning aangegeven

ELEKTRISCHE INSTALLATIE

- **Aansluitpunt 1 fase, nul en beschermingscontact. pv-install bedraad, niet afgemonteerd (loos in mk)**
- **Aansluitpunt voeding PV-installatie (indien PV-install aanwezig)**
- **Aansluitpunt niet bedraad**
- **Loze leiding wordt bedraad met CAI en UTP kabel, niet afgemonteerd,**
- **Aansluitpunt TV**
- **Aansluitpunt DATA**
- **Deurbel**
- **Centraal aardpunt**
- **Centraaldoos tbv verlichting**
- **Beldrukker**
- **Enkelpolige schakelaar met wandcontactdoos**
- **Aansluitpunt tbv armatuur op wand**
- **Rookmelder, optisch op lichtnet conform NEN 2555**
- **Schakelaar, 1-polig**
- **Schakelaar, serie-**
- **Schakelaar, wissel-**
- **Schakelaar, wissel-, 2-voudige uitvoering**
- **Schakelaar, wissel-/enkelpolig**
- **Schakelaar, 3-standen tbv bediening ventilatie**
- **Sturing naar wp (rbe)**
- **Na-regeling (rr)**
- **Buitenvoeler (N-NO zijde schaduwrijk)**
- **Verdeelinrichting**
- **Wandcontactdoos 1-voudig met beschermingscontact**
- **Wandcontactdoos 1-voudig met beschermingscontact, waterdicht**
- **Wandcontactdoos 2-voudig met beschermingscontact, verticaal**
- **Wandcontactdoos 2-voudig met beschermingscontact, horizontaal**
- **Wandcontactdoos met wisselschakelaar**
- **Wandcontactdoos, penlex, 2x230V tbv fornuis**
- **Wandcontactdoos, penlex. mv 230V. WP 400V**
- **PV** Dakdoorvoer t.b.v. PV
- **Ruimtereservering omvormer PV-installatie**
- **PV-paneel**
  PV panelen ter indicatie, aantal en positie kan afwijken van tekening
  aantal PV panelen conform de specifieke bouwnummer BENG berekening

CENTRALE VERWARMING - EN WATERINSTALLATIE

- hwa **hemelwaterafvoer**
- **buitenkraan vorstvrij (optie)**
- **opstelplaats warmtepomp (WP)**
- **opstelplaats expansievat**
- **opstelplaats verdeler-**
- **vloerverwarming**
- **verwarmingselement in badkamer**
- **electrisch**

VENTILATIE INSTALLATIE

- **opstelplaats gebalanceerde ventilatie (WTW)**
- **afzuigpunt mechanische ventilatie plafond**
- **afzuigpunt mechanische ventilatie wand**
- **toevoerpunt mechanische ventilatie plafond**
- **toevoerpunt mechanische ventilatie wand**

RENVOOI GEVEL

- A **susrooster**
- V **ventilatierooster**
- S **screen**

BOUWKUNDIG

- **kruipluik**
- **entree symbool**
- **betonwanden**
- **isolatie**
- **metselwerk**
- **gasbeton**
- **ongeïsoleerde lichte scheidingswand**
- **geïsoleerde lichte scheidingswand**
- **HSB-wand, 118mm**
- **houten wand berging / zij-aanbouw**
- **dakpakket**
- **ribbenvloer**
- **betonvloer**
- **dekvloer**
- **wandtegelwerk vlgs. technische omschrijving**

Draairichting Volgens DIN norm
R
L

RENVOOI BEGLAZING

- beglazing aan binnenzijde (tenzij anders aangegeven)
- inbraakwerendheidsklasse 2 volgens NEN 5096
- beglazing dubbel isolerend
- beglazing triple isolerend
- beglazing dubbel isolerend, letselveilig
- beglazing triple isolerend, letselveilig
- beglazing dubbel isolerend, doorvalveilig
- beglazing triple isolerend, doorvalveilig
- H beglazing, matglas
- beglazing, 30 min. brandwerend
- beglazing, geluidswerend
- beglazing, zonwerend

OPSTELPLAATS

- **wm = wasmachine**
  wd = wasdroger (wcd en afvoer optioneel)

Wijziging nr.	Wijziging datum	Wijziging omschrijving

Projectnaam:	De Waarden I Aarlesche Erven
Projectlocatie:	Best
Projectnr.:	G.105813 / VB22-07500-01
Opdrachtgever:	Heijmans Woningbouw B.V.
Architect:	FAAM ARCHITECTS
Projectfase:	Verkooptekening
Onderwerp:	**Overzichtstekening BNR 21 Plattegr, gevel, doorsnede**

heijmans Woningbouw
Graafsebaan 65, 5248 JT Rosmalen
Postbus 171, 5240 AD Rosmalen
T 073 - 543 51 11
F 073 - 543 51 51

Formaat: A0 verlengd
Schaal: 1:50
Datum: 22-07-2022
Getek.: VDB

VK-9.021