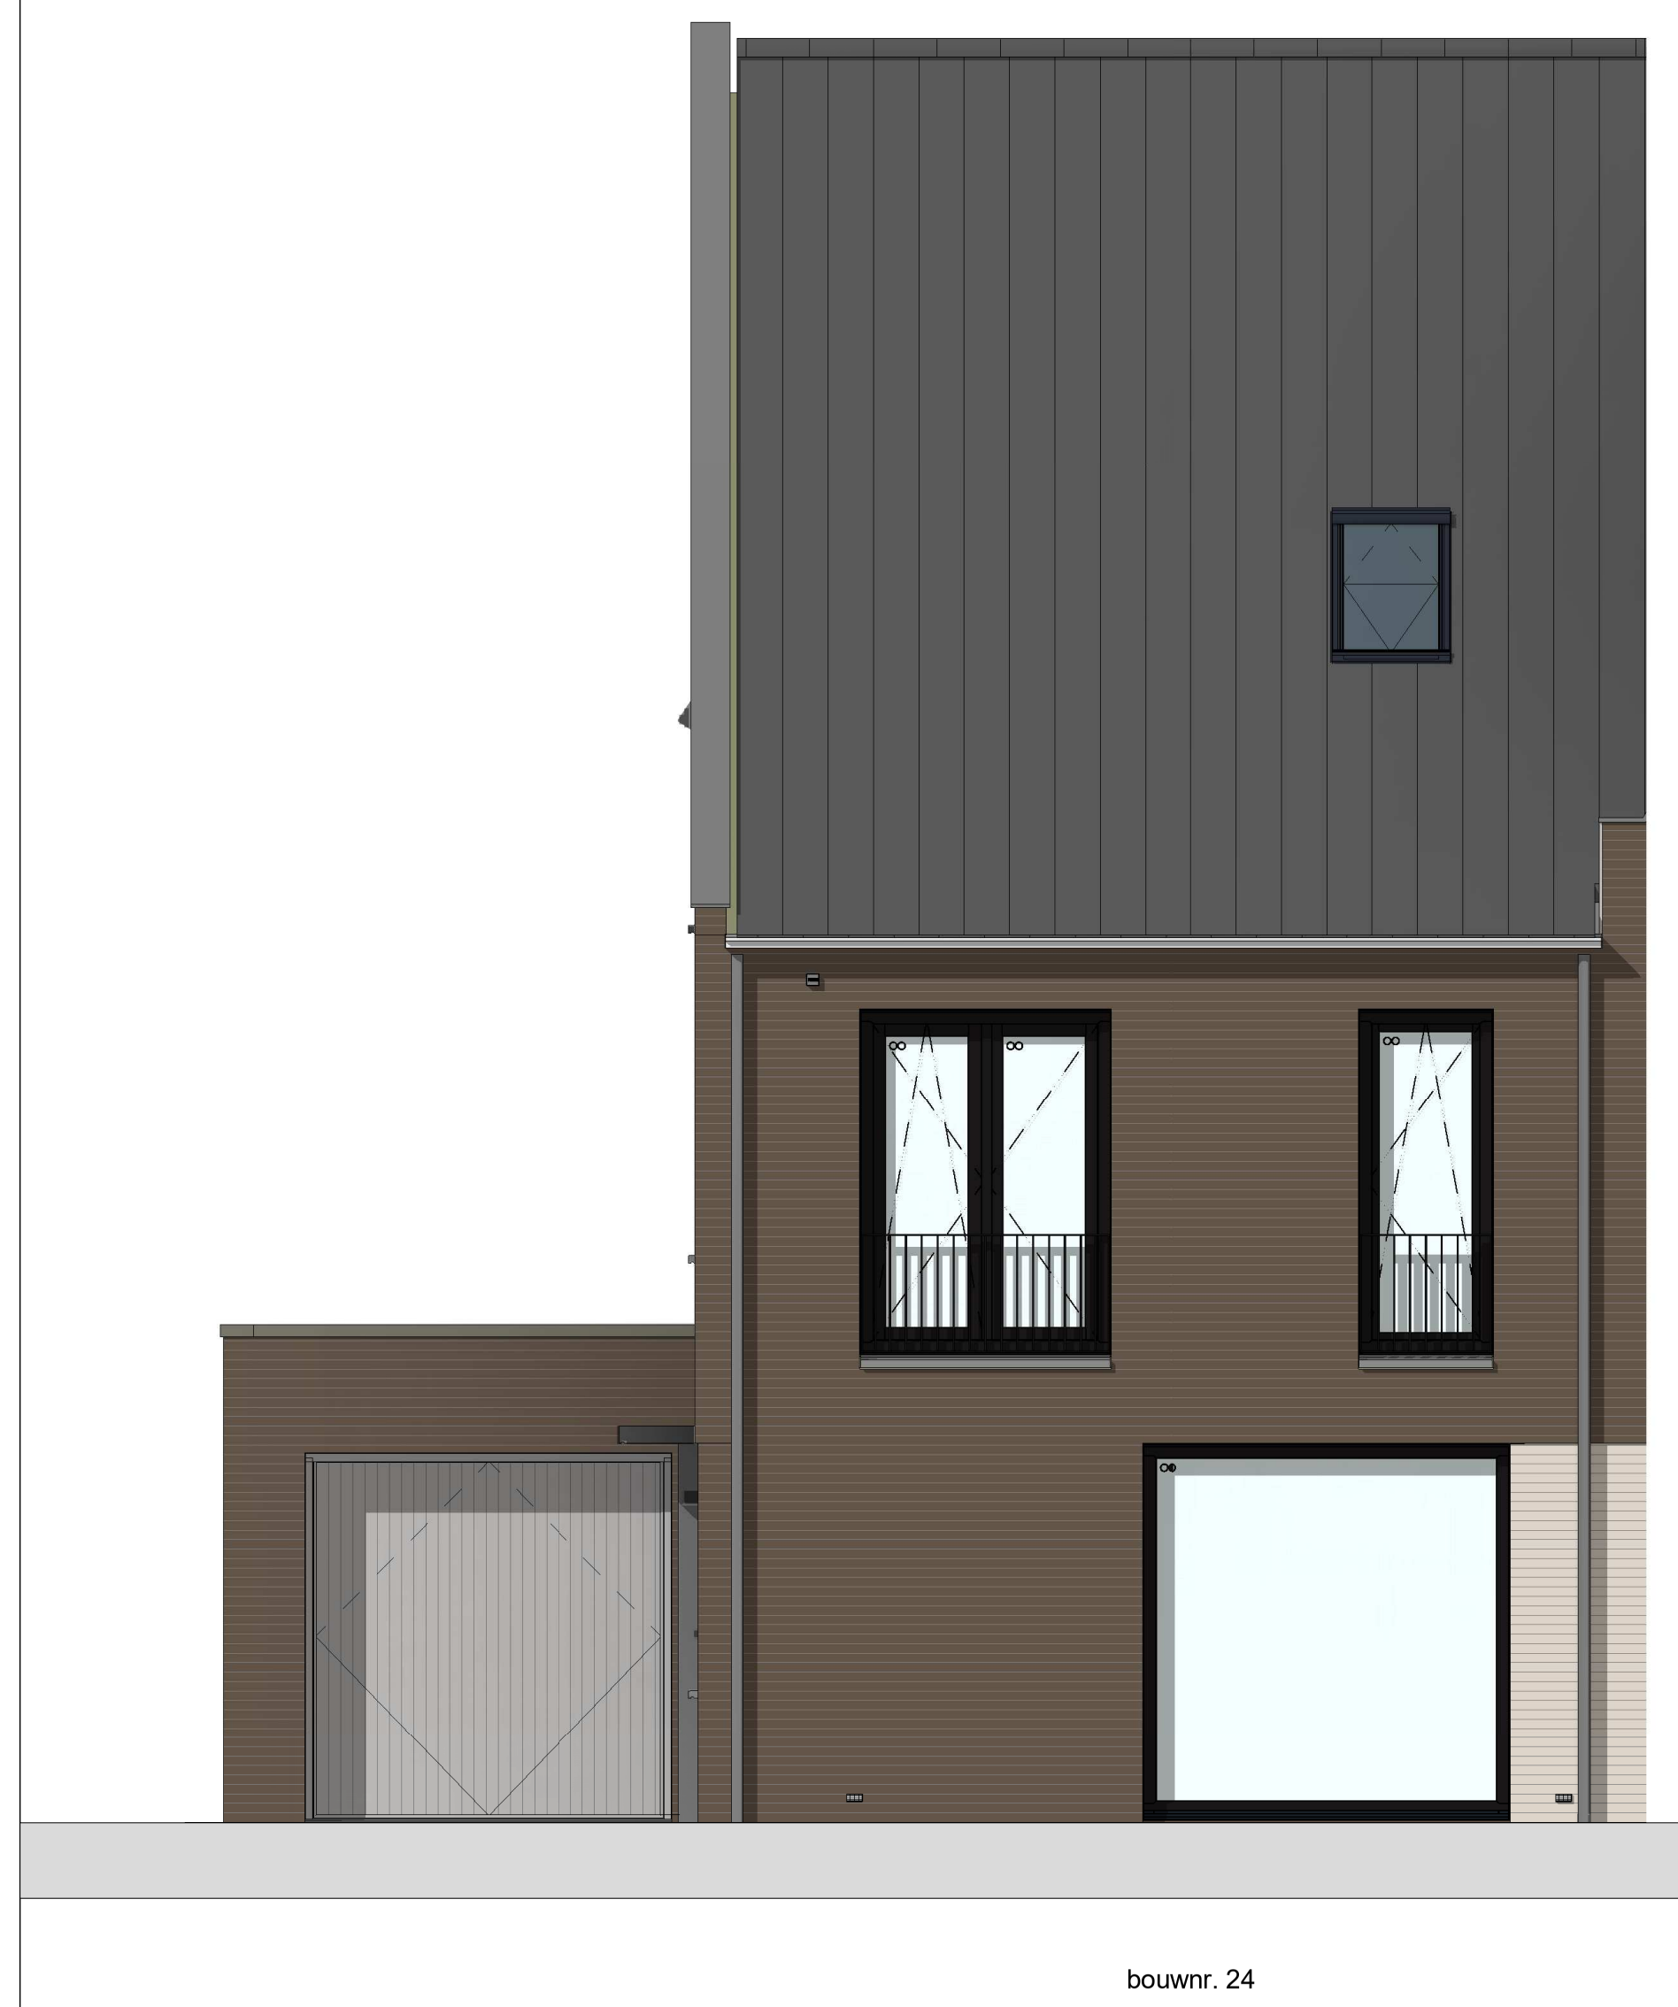

voorgevel
1 : 50

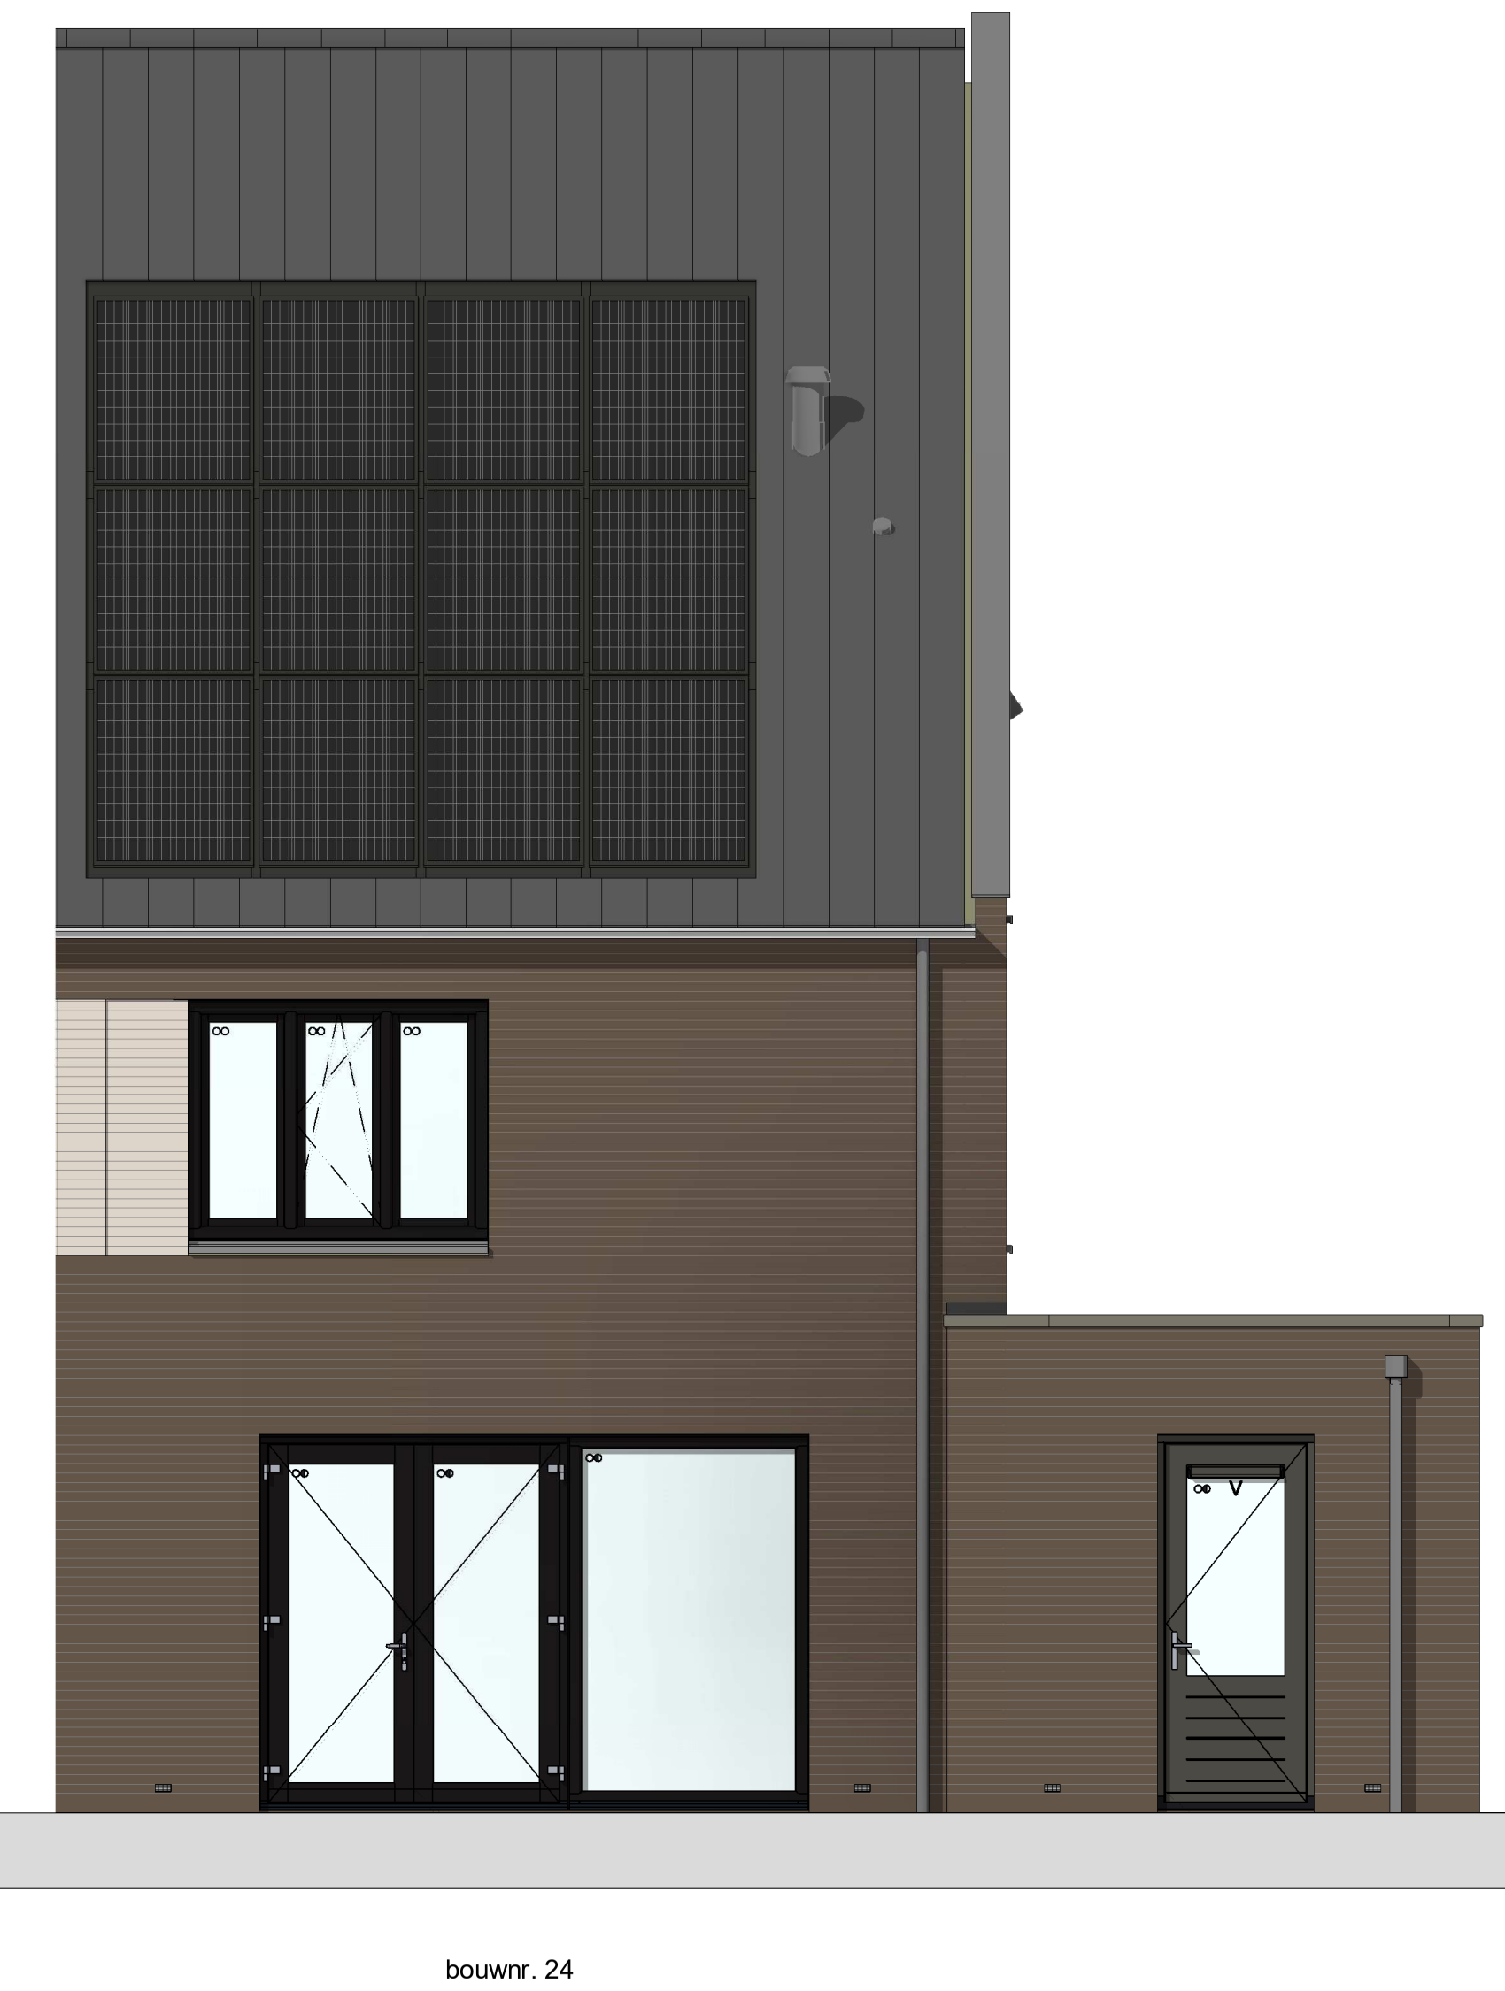

achtergevel
1 : 50

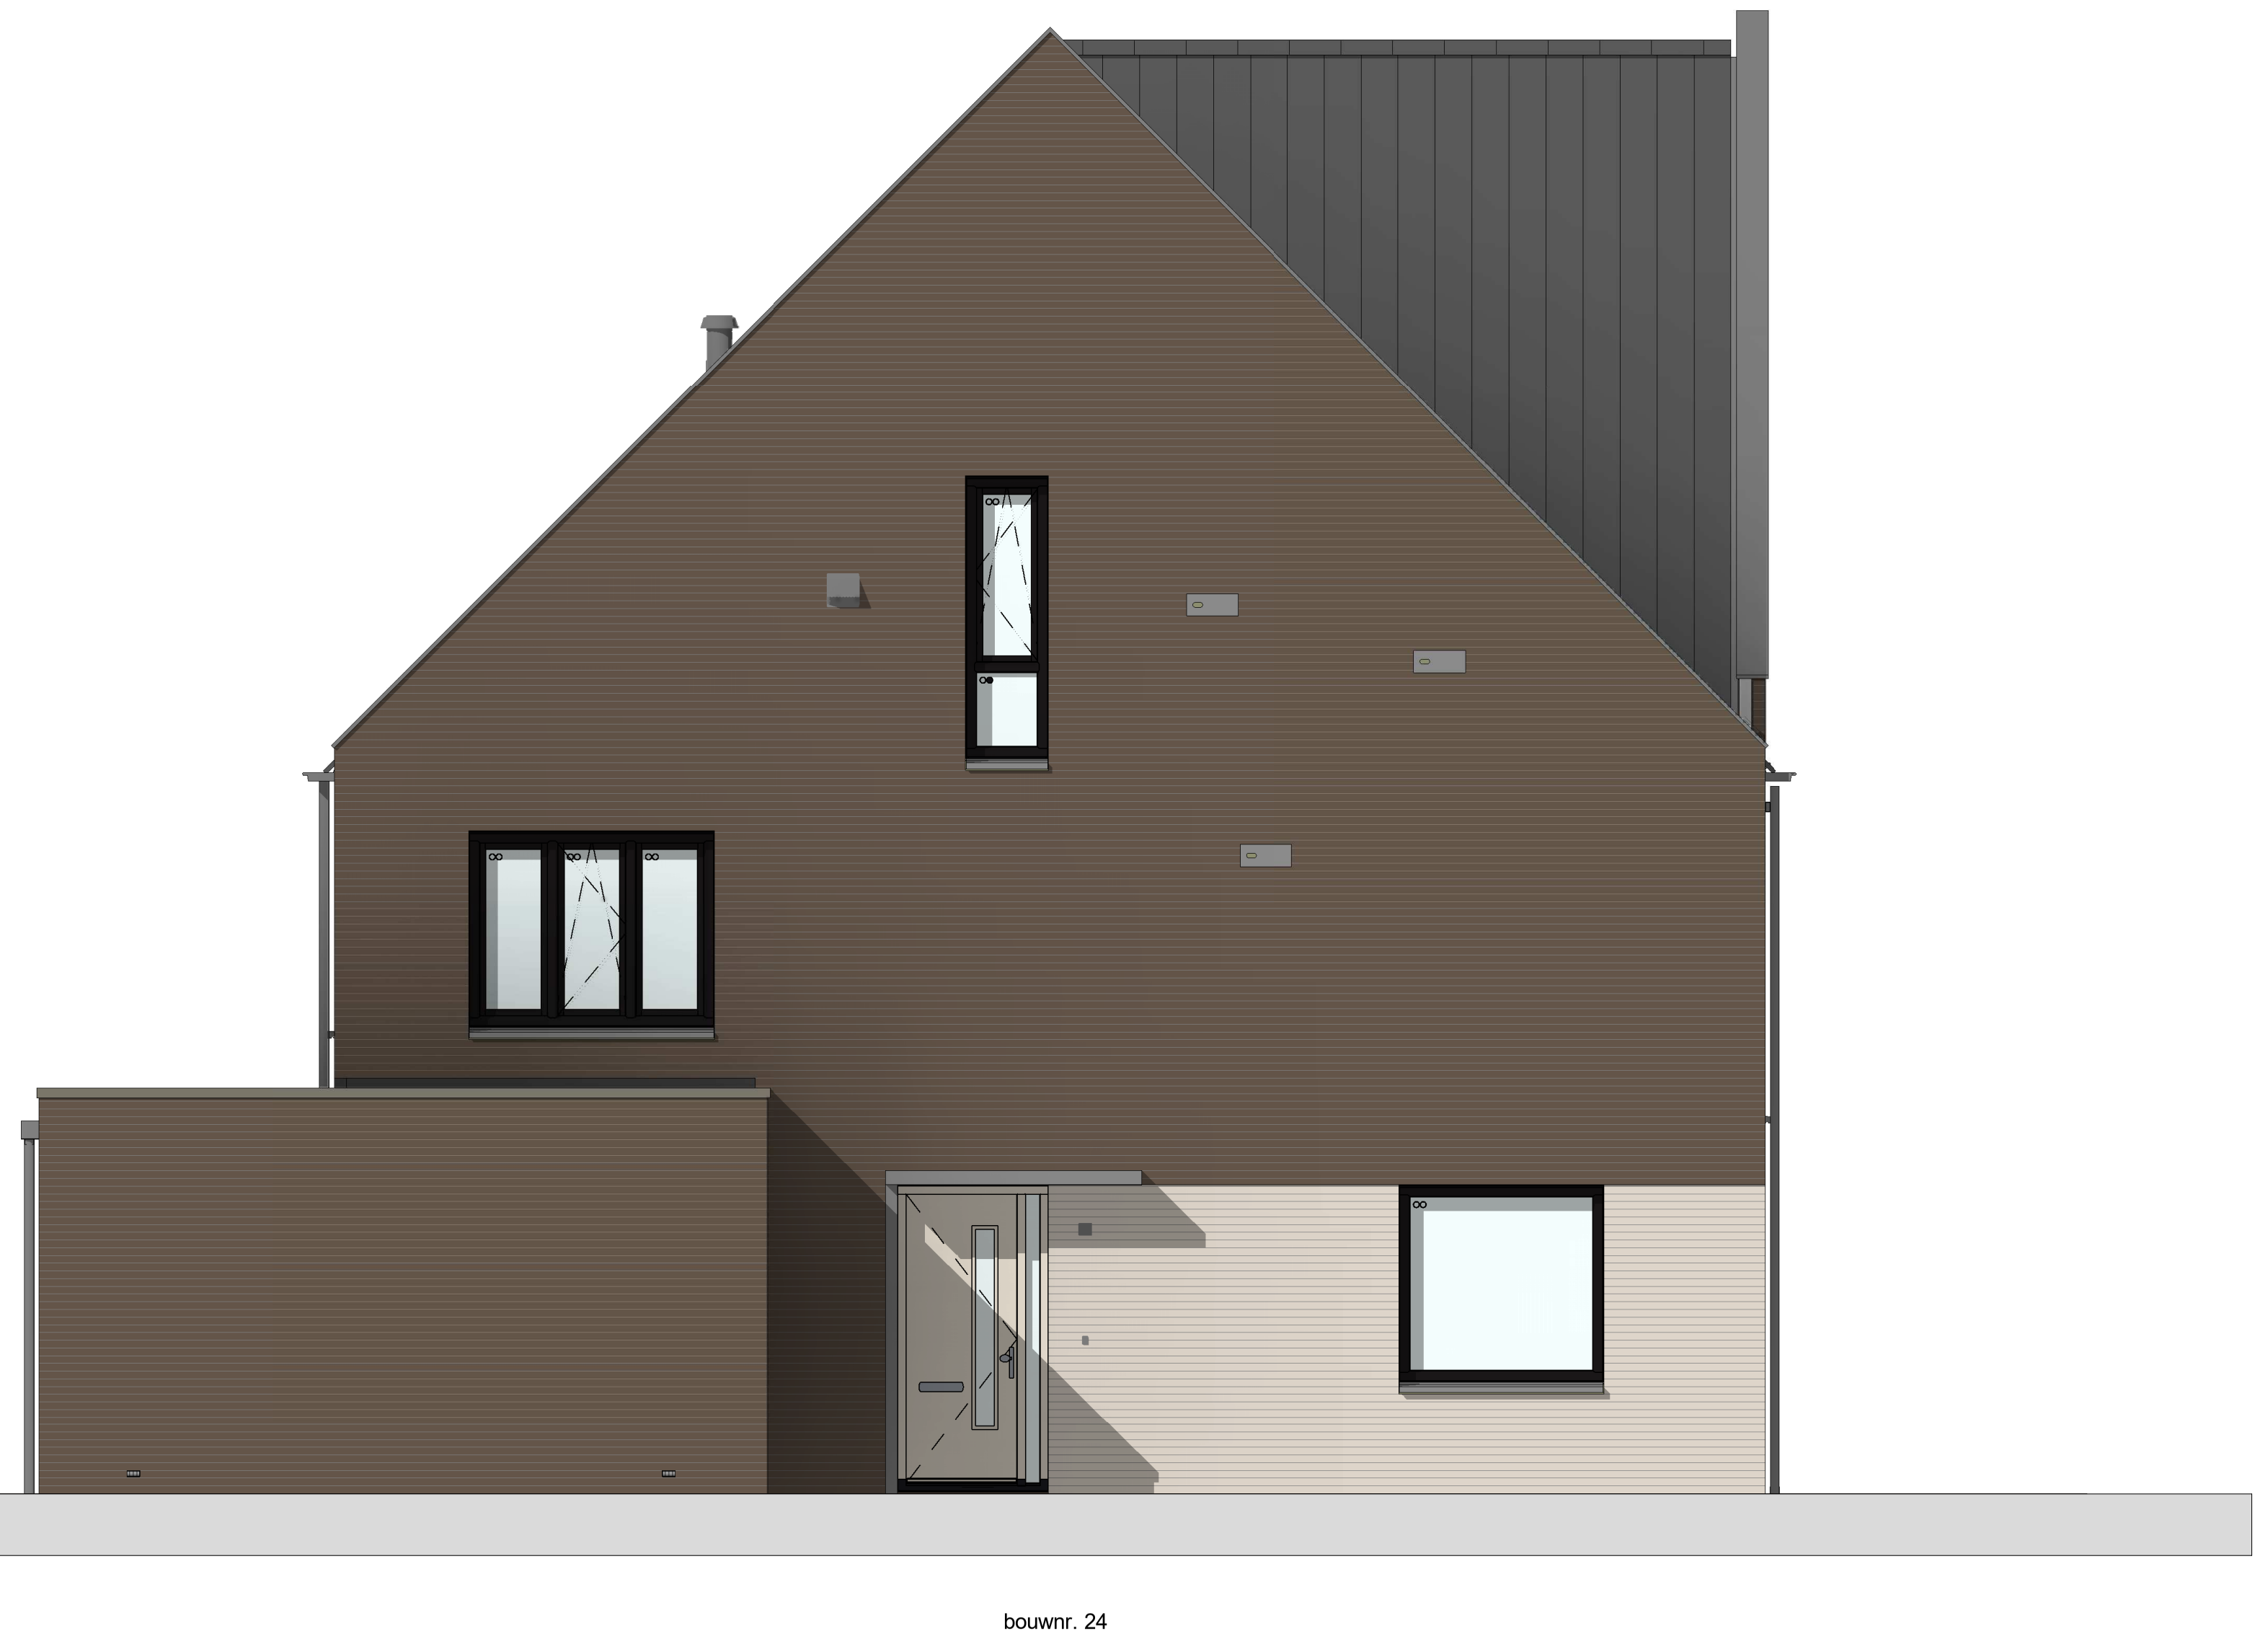

linkerzijgevel
1 : 50

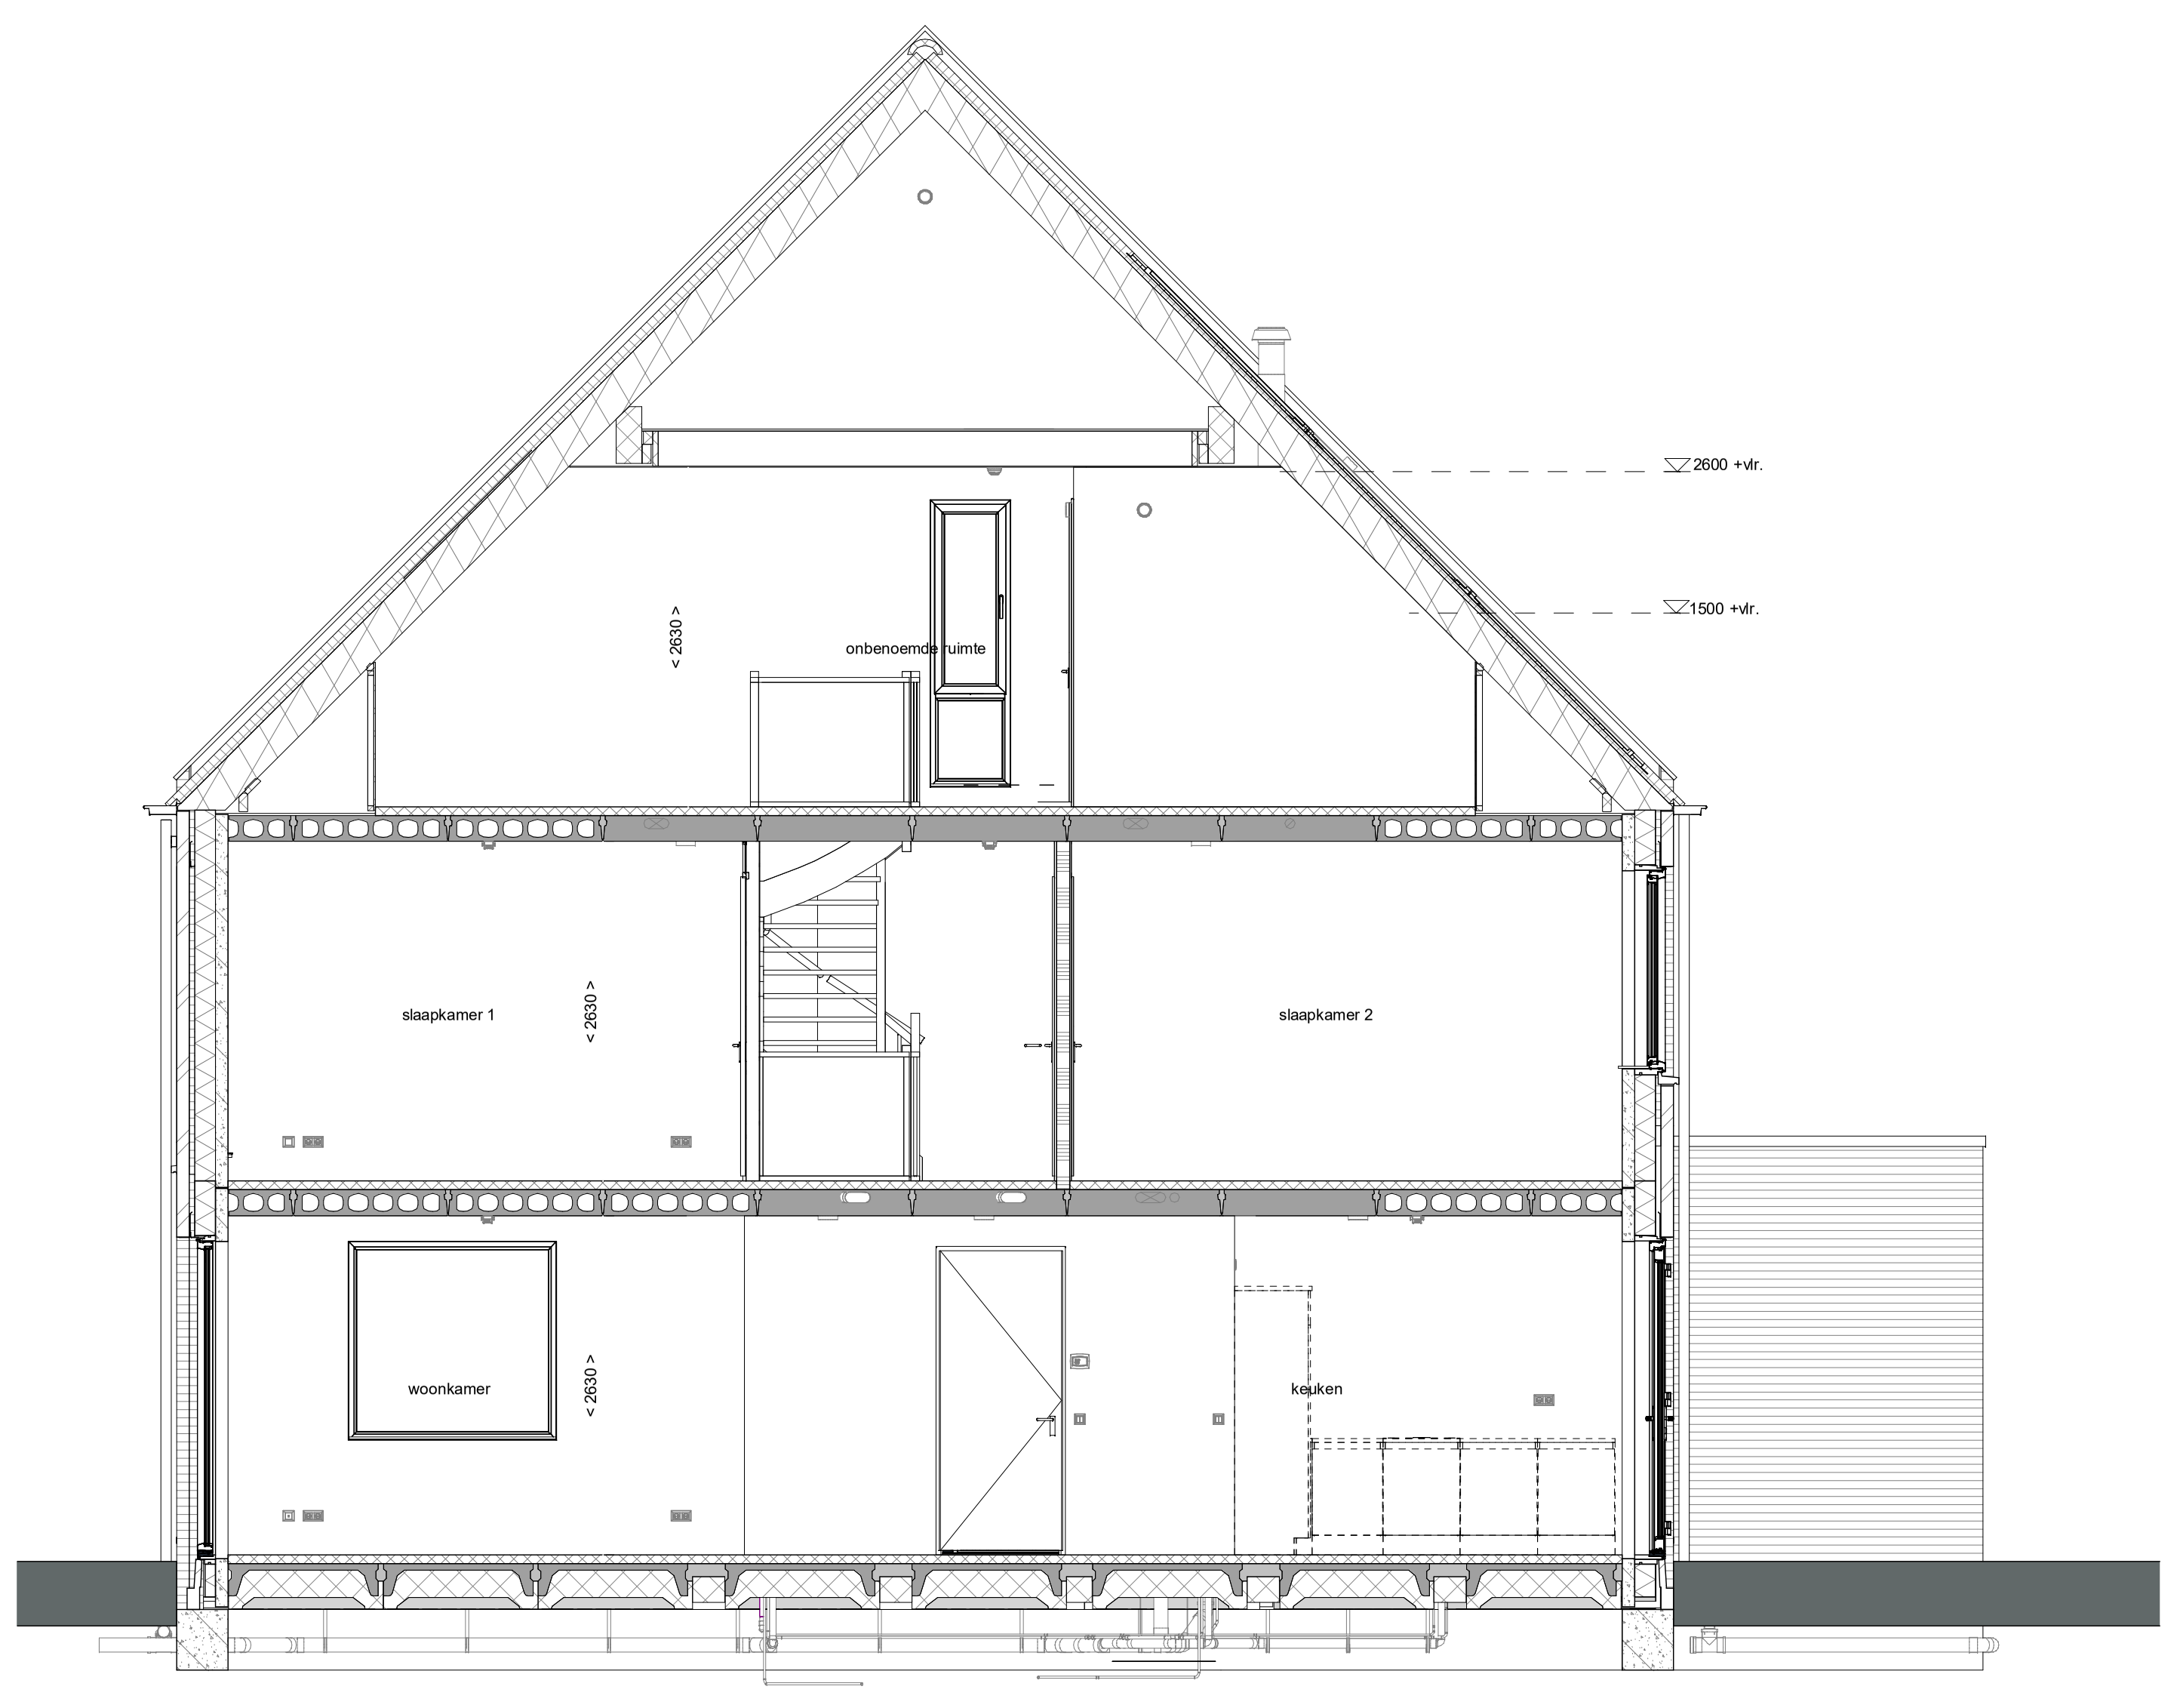
onbenoemde ruimte
< 2630 >
slaapkamer 1
slaapkamer 2
woonkamer
keuken
2600 +vlr.
1500 +vlr.

doorsnede A-A
1 : 50

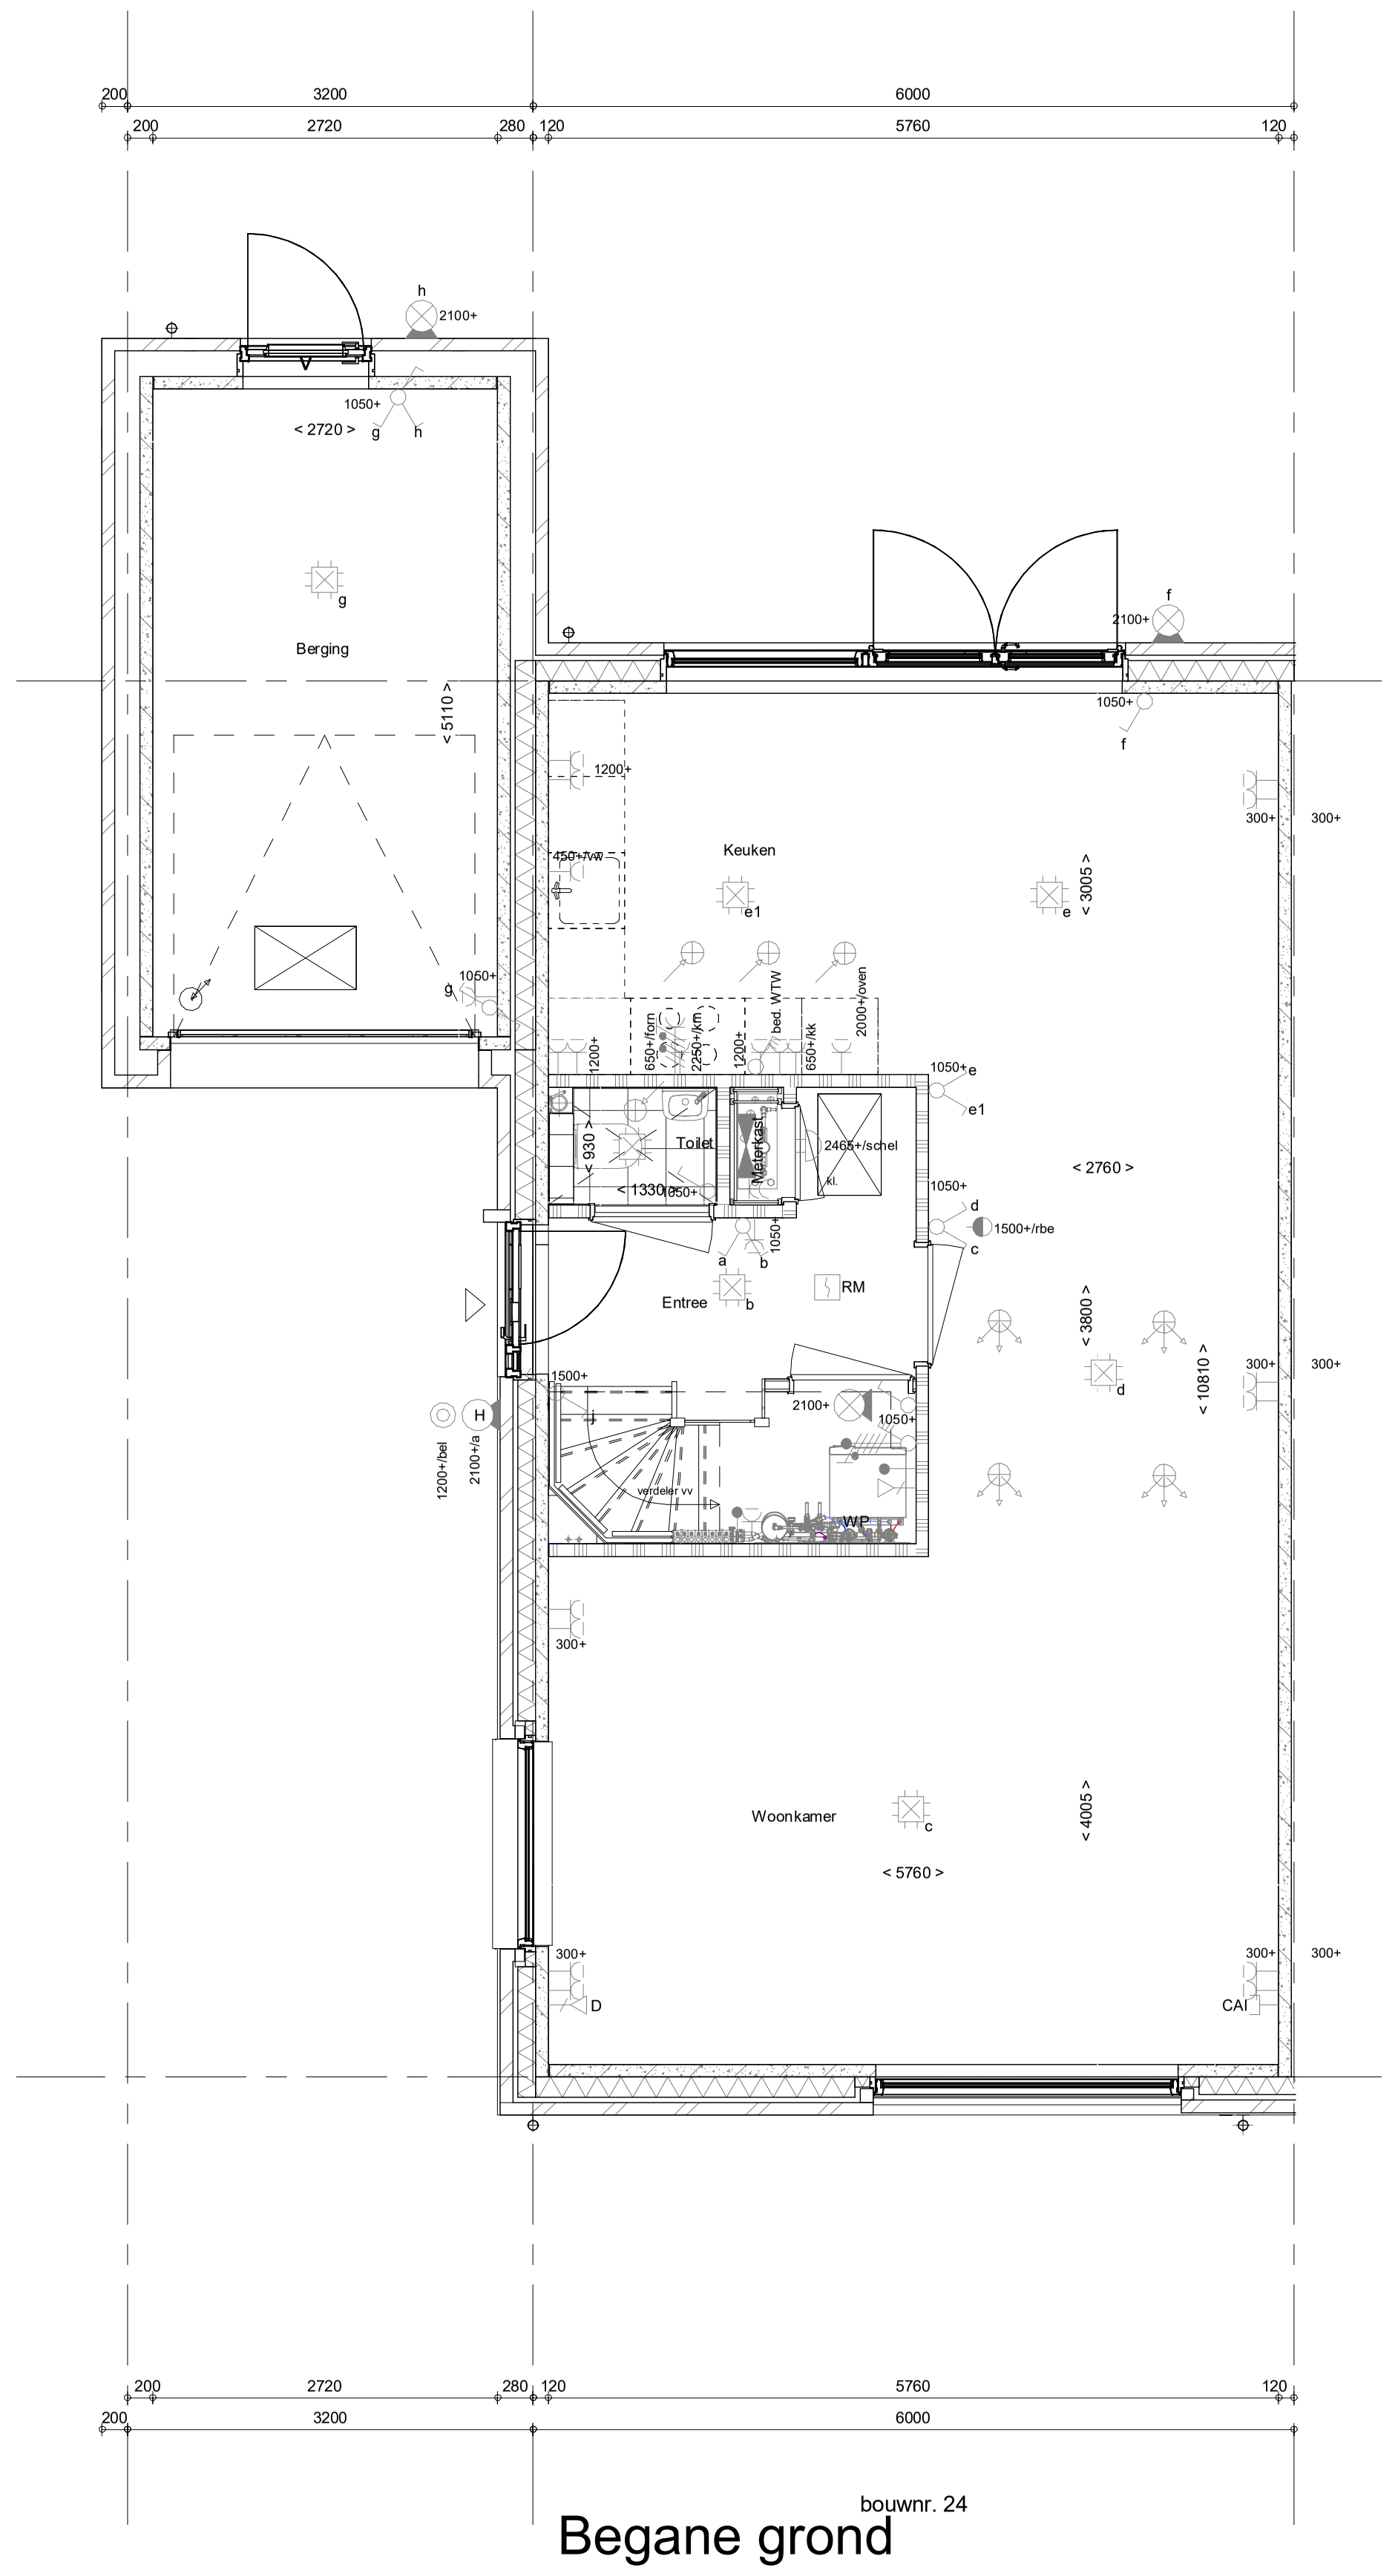
200
3200
2720
280
120
6000
5760
Berging
< 2720 >
< 5110 >
Keuken
< 3005 >
< 2760 >
< 3800 >
< 10810 >
Entree
Toilet
Meterkast
RM
WP
Woonkamer
< 4005 >
< 5760 >
bouwnr. 24

Begane grond
1 : 50

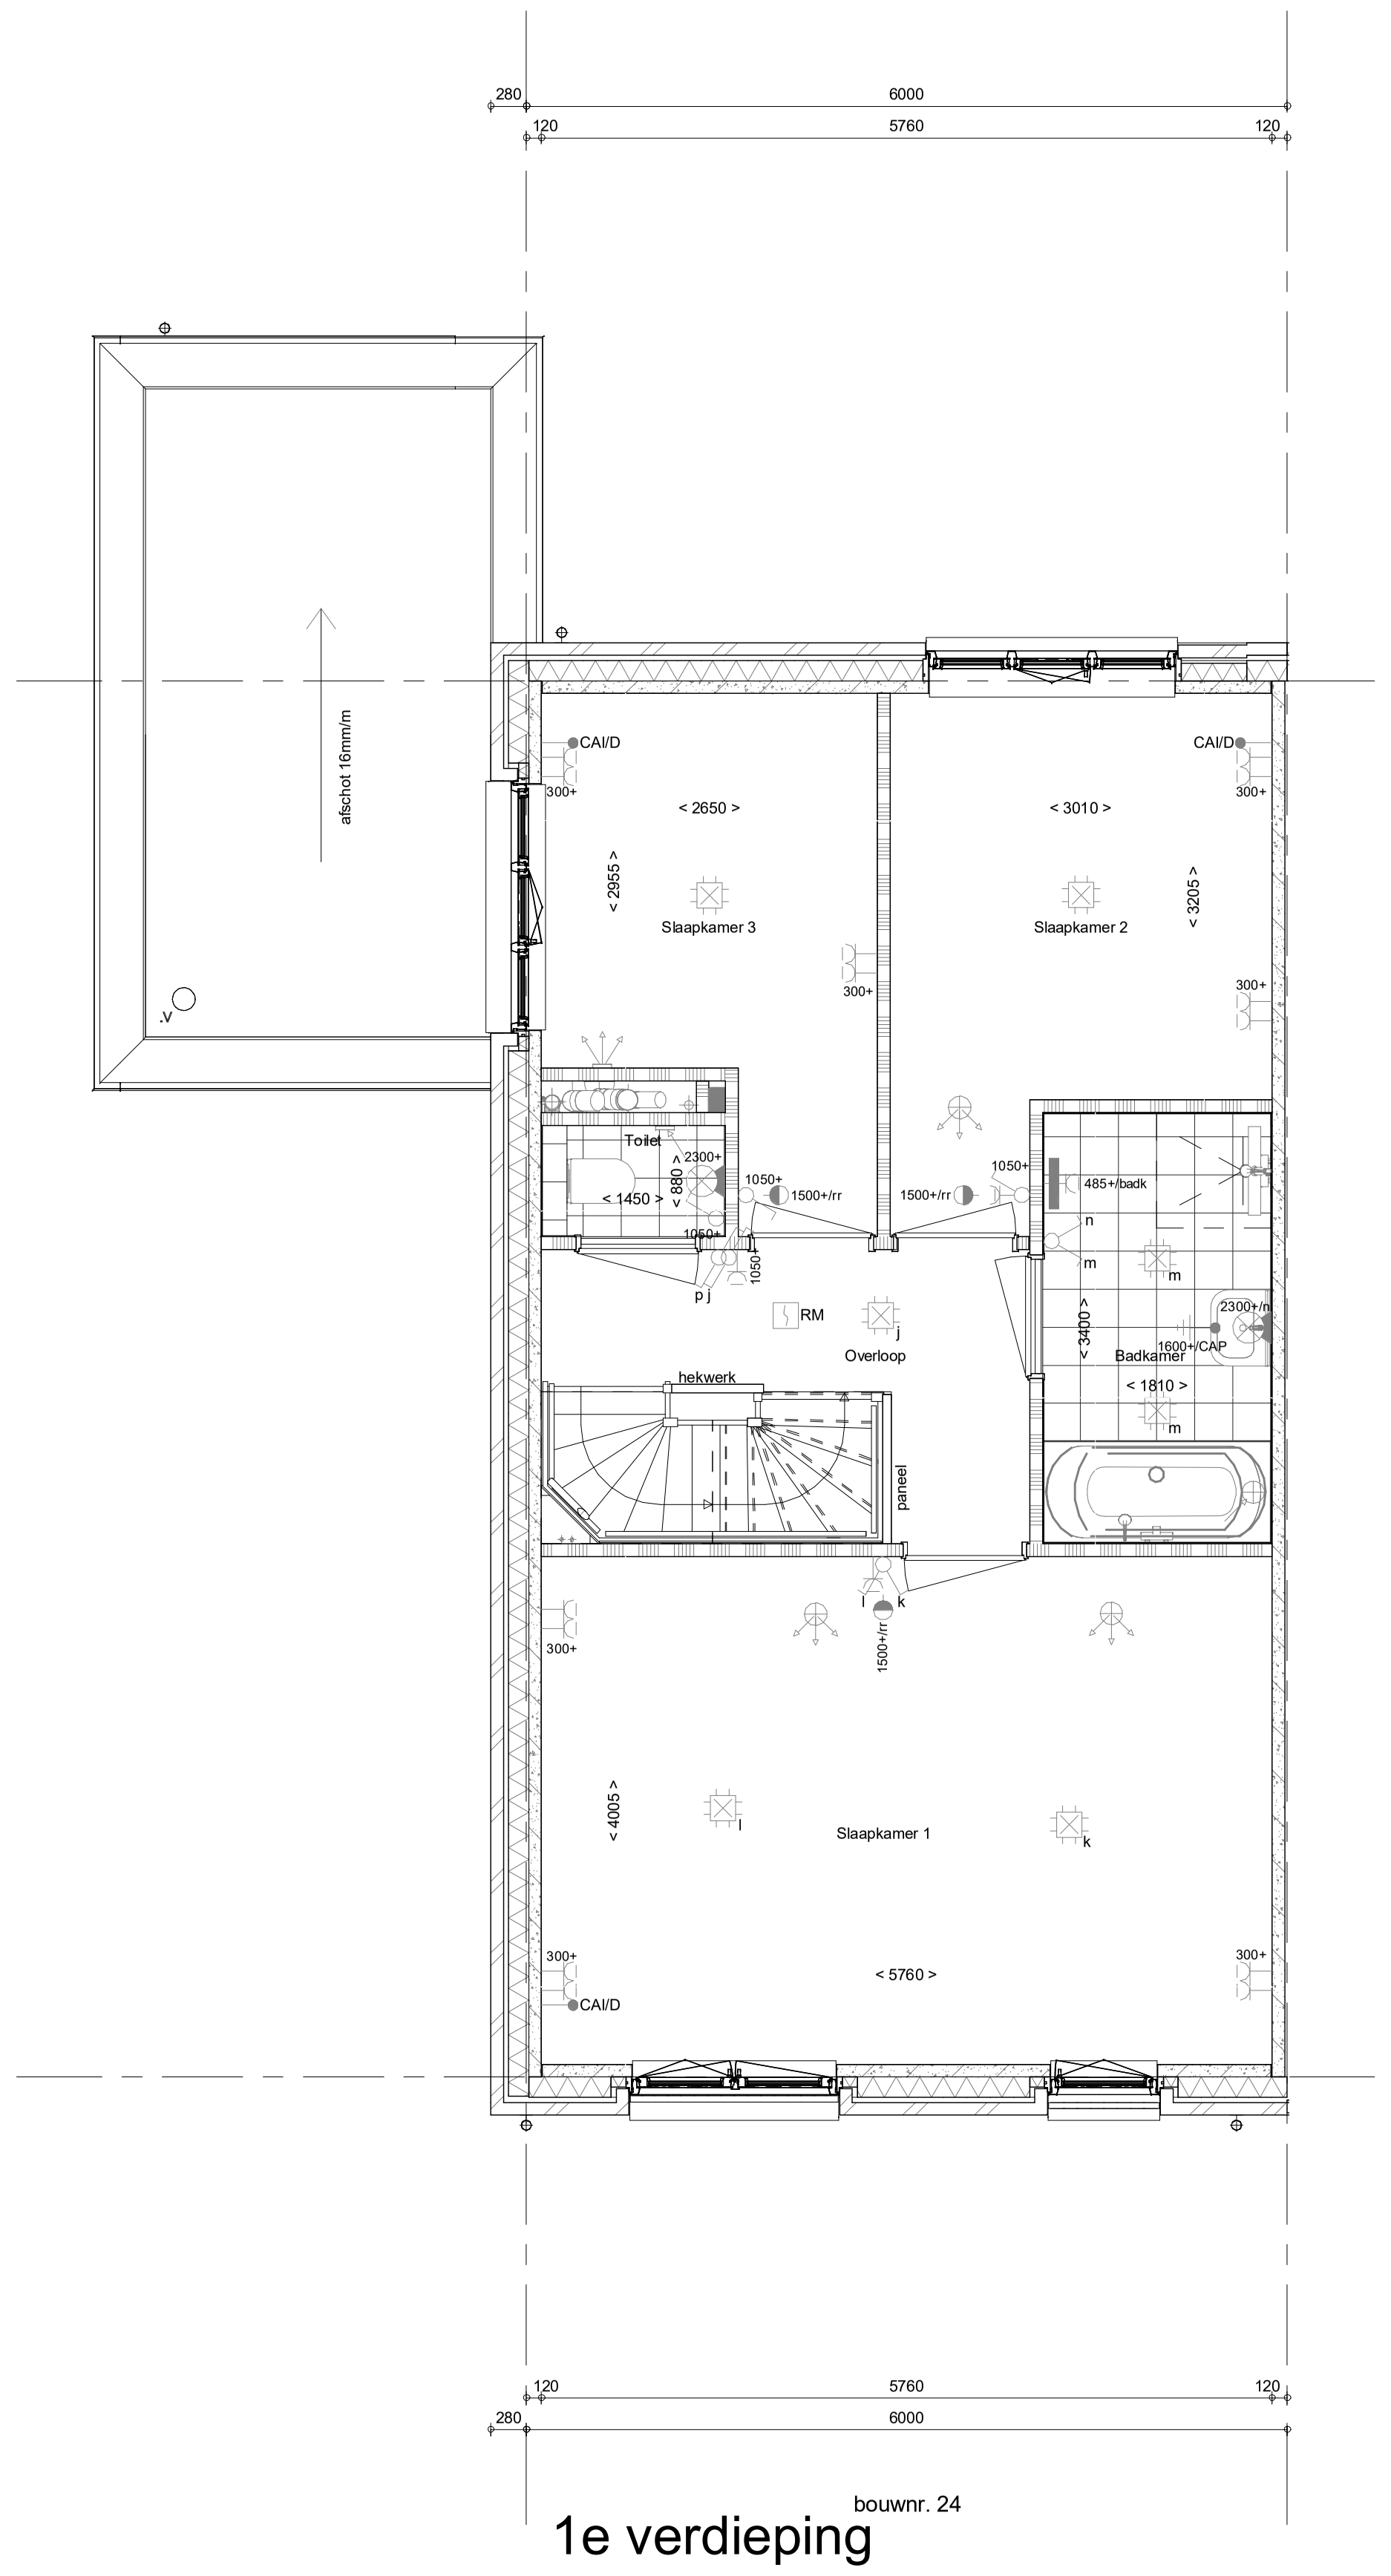
280
120
6000
5760
afschot 16mm/m
Slaapkamer 3
< 2650 >
< 2955 >
Slaapkamer 2
< 3010 >
< 3205 >
Toilet
< 1450 >
< 880 >
Badkamer
< 1810 >
< 3400 >
Overloop
RM
hekwerk
paneel
Slaapkamer 1
< 4005 >
< 5760 >
CAI/D
bouwnr. 24

1e verdieping
1 : 50

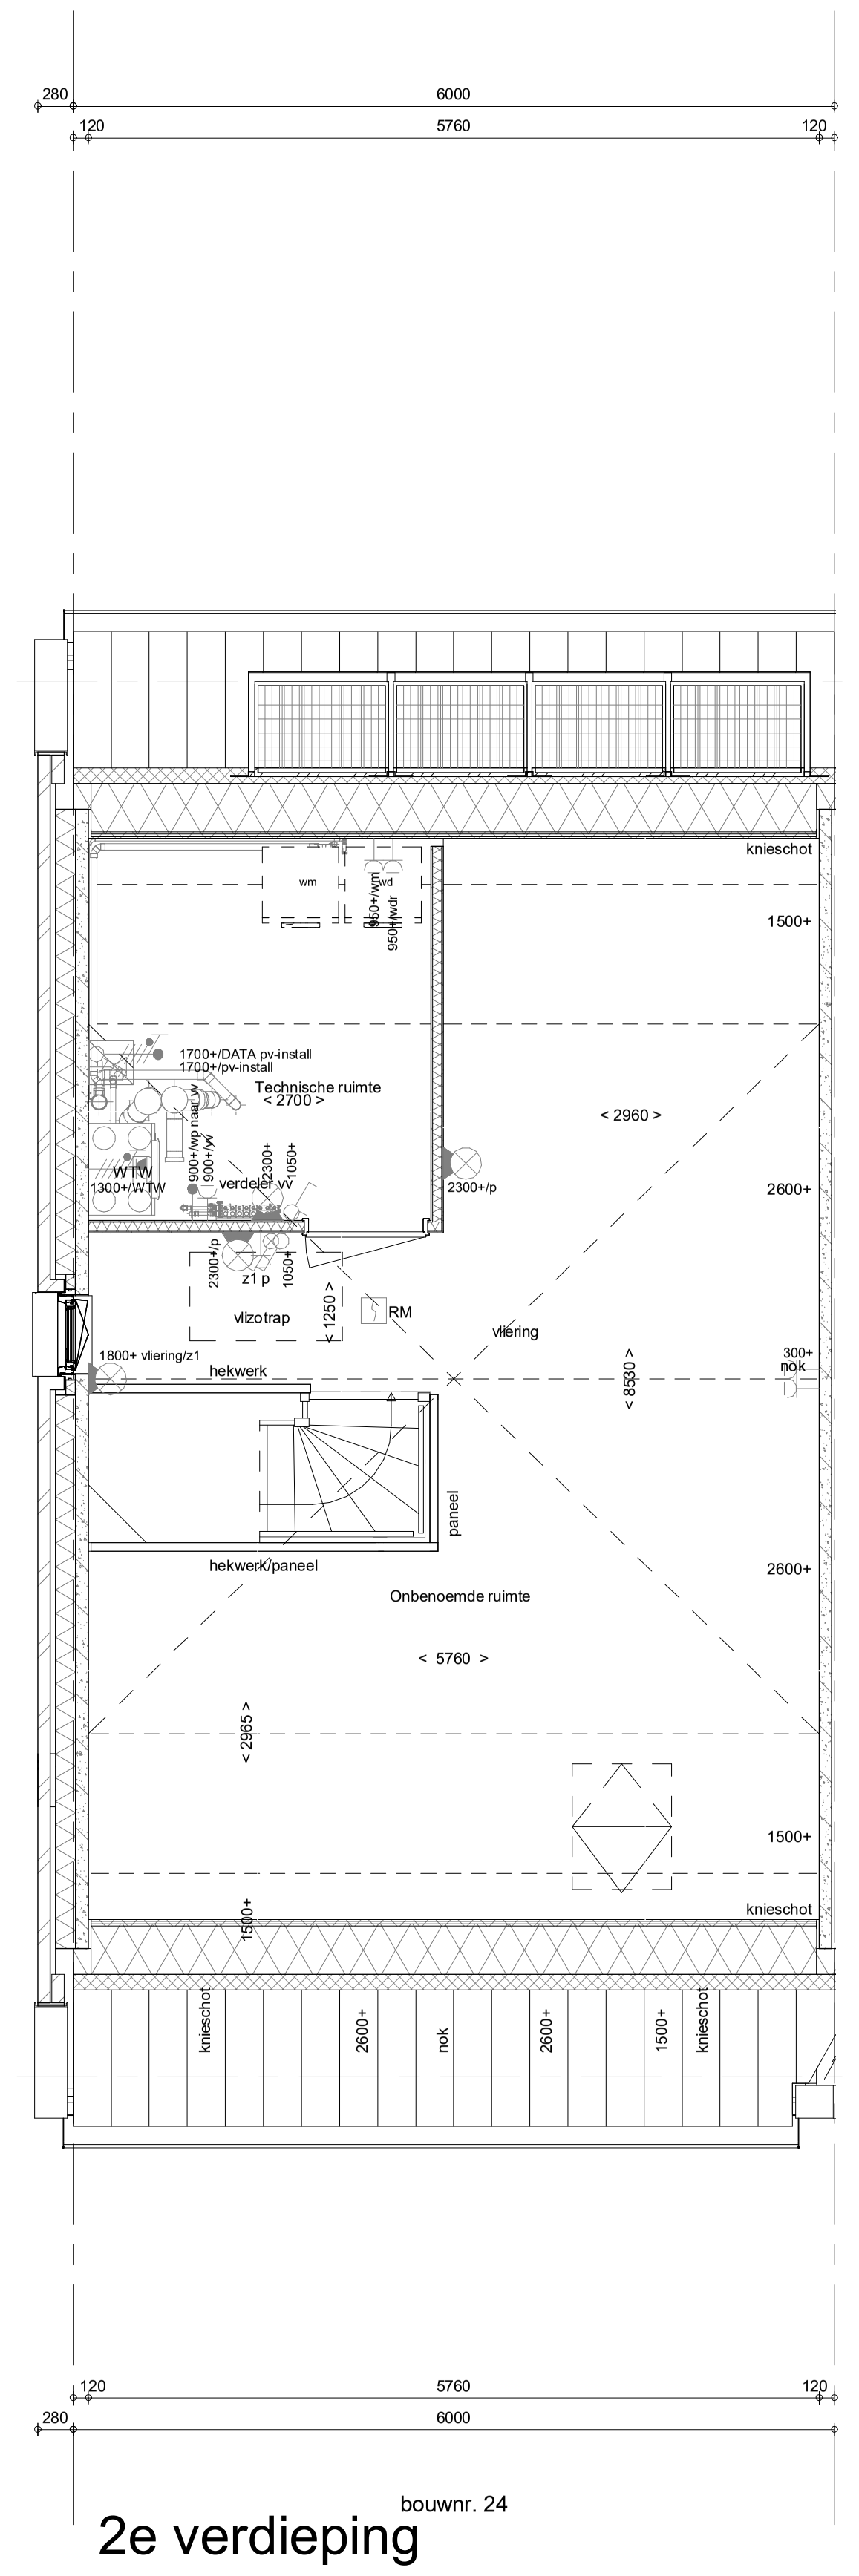
280
120
6000
5760
knieschot
Technische ruimte
< 2700 >
WTW
verdeler
vlizotrap
hekwerk
hekwerk/paneel
Onbenoemde ruimte
< 5760 >
< 2960 >
< 8530 >
< 2965 >
1500+
2600+
nok
bouwnr. 24

2e verdieping
1 : 50

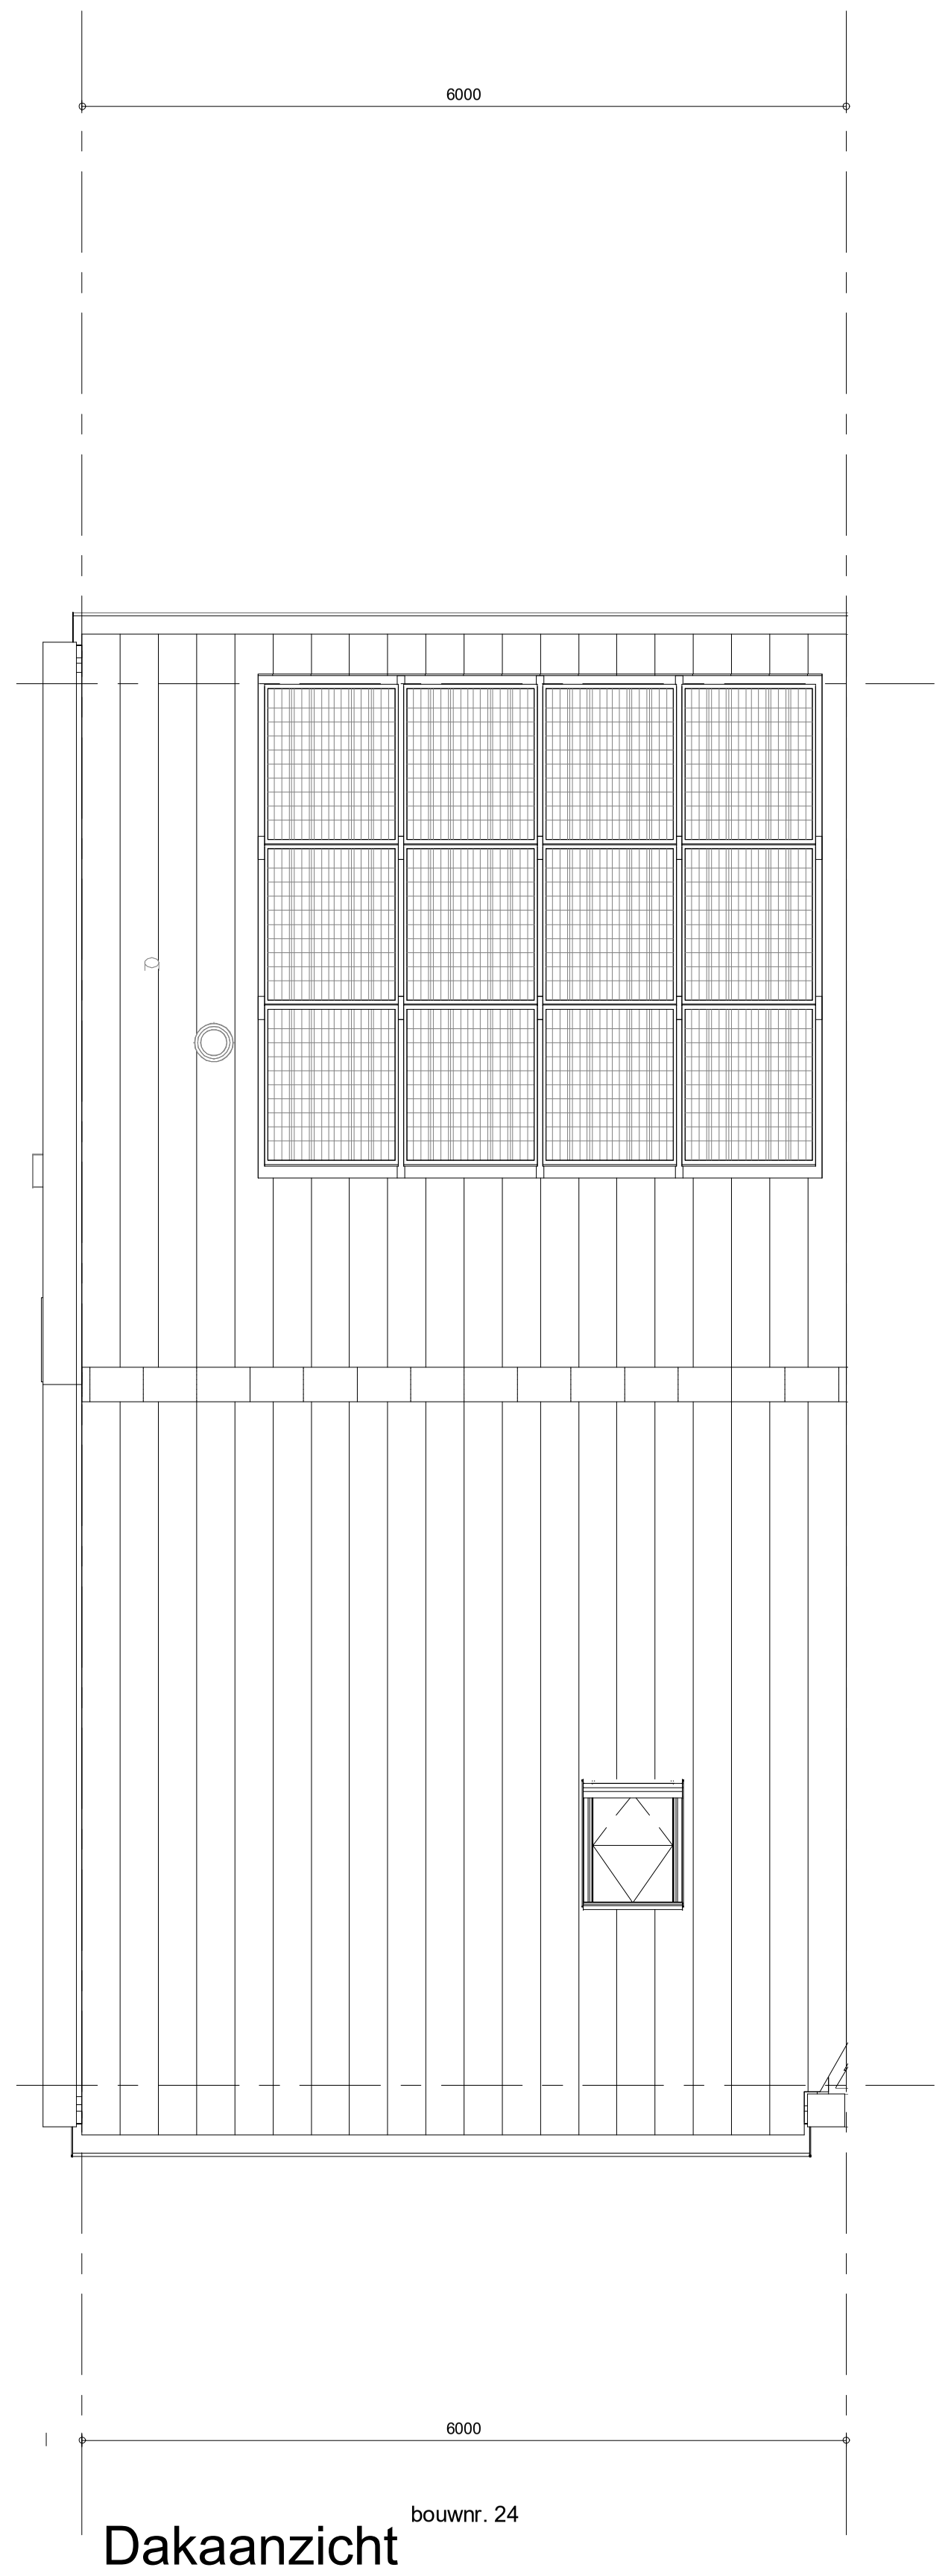
6000
bouwnr. 24

Dakaanzicht
1 : 50

RENVOOI

Symbolen alleen van toepassing indien in de woning aangegeven

ELEKTRISCHE INSTALLATIE

- Aansluitpunt 1 fase, nul en beschermingscontact. pv-install bedraad, niet afgemonteerd (loos in mk)
- Aansluitpunt voeding PV-installatie (indien PV-install aanwezig)
- Aansluitpunt niet bedraad
- Loze leiding wordt bedraad met CAI en UTP kabel, niet afgemonteerd,
- Aansluitpunt TV
- Aansluitpunt DATA
- Deurbel
- Centraal aardpunt
- Centraaldoos tbv verlichting
- Beldrukker
- Enkelpolige schakelaar met wandcontactdoos
- Aansluitpunt tbv armatuur op wand
- RM Rookmelder, optisch op lichtnet conform NEN 2555
- Schakelaar, 1-polig
- Schakelaar, serie-
- Schakelaar, wissel-
- Schakelaar, wissel-, 2-voudige uitvoering
- Schakelaar, wissel-/enkelpolig
- Schakelaar, 3-standen tbv bediening ventilatie
- Sturing naar wp (rbe)
- Na-regeling (rr)
- Buitenvoeler (N-NO zijde schaduwrijk)
- Verdeelinrichting
- Wandcontactdoos 1-voudig met beschermingscontact
- Wandcontactdoos 1-voudig met beschermingscontact, waterdicht
- Wandcontactdoos 2-voudig met beschermingscontact, verticaal
- Wandcontactdoos 2-voudig met beschermingscontact, horizontaal
- Wandcontactdoos met wisselschakelaar
- Wandcontactdoos, perilex, 2x230V tbv fornuis
- Wandcontactdoos, perilex. mv 230V. WP 400V
- ●PV Dakdoorvoer t.b.v. PV
- Ruimtereservering omvormer PV-installatie
- PV-paneel
  PV panelen ter indicatie, aantal en positie kan afwijken van tekening
  aantal PV panelen conform de specifieke bouwnummer BENG berekening

CENTRALE VERWARMING - EN WATERINSTALLATIE

- hwa hemelwaterafvoer
- buitenkraan vorstvrij (optie)
- opstelplaats warmtepomp (WP)
  opstelplaats expansievat
- opstelplaats verdeler- vloerverwarming
- verwarmingselement in badkamer electrisch

RENVOOI GEVEL

- A susrooster
- V ventilatierooster
- S screen

VENTILATIE INSTALLATIE

- opstelplaats gebalanceerde ventilatie (WTW)
- afzuigpunt mechanische ventilatie plafond
- afzuigpunt mechanische ventilatie wand
- toevoerpunt mechanische ventilatie plafond
- toevoerpunt mechanische ventilatie wand

BOUWKUNDIG

Draairichting Volgens DIN-norm
R
L

- kruipluik
- entree symbool
- betonwanden
- isolatie
- metselwerk
- gasbeton
- ongeïsoleerde lichte scheidingswand
- geïsoleerde lichte scheidingswand
- HSB-wand, 118mm
- houten wand berging / zij-aanbouw
- dakpakket
- ribbenvloer
- betonvloer
- dekvloer
- wandtegelwerk vlgs. technische omschrijving

RENVOOI BEGLAZING

- beglazing aan binnenzijde (tenzij anders aangegeven)
- inbraakwerendheidsklasse 2 volgens NEN 5096
- ○○ beglazing dubbel isolerend
- ○○○ beglazing triple isolerend
- ○◐ beglazing dubbel isolerend, letselveilig
- ○○◐ beglazing triple isolerend, letselveilig
- ○● beglazing dubbel isolerend, doorvalveilig
- ○○● beglazing triple isolerend, doorvalveilig
- M beglazing, matglas
- beglazing, 30 min. brandwerend
- beglazing, geluidswerend
- ▲ beglazing, zonwerend

OPSTELPLAATS

wm = wasmachine
wd = wasdroger (wcd en afvoer optioneel)

Wijziging nr.	Wijziging datum	Wijziging omschrijving

Projectnaam: De Waarden I Aarlesche Erven
Projectlocatie: Best
Projectnr.: G.105813 / VB22-07500-01

Opdrachtgever: Heijmans Woningbouw B.V.
Architect: FAAM ARCHITECTS
Projectfase: Verkooptekening
Onderwerp: **Overzichtstekening BNR 24**
Plattegr, gevel, doorsnede

heijmans
Woningbouw

Graafsebaan 65
5248 JT Rosmalen
Postbus 171
5240 AD Rosmalen
T 070 - 543 51 11
F 073 - 543 51 51

Formaat: A0 verlengd
Schaal: 1:50
Datum: 22-07-2022
Getek.: VDB

VK-9.024