





voorgevel
1 : 50

achtergevel
1 : 50


rechterzijgevel
1 : 50

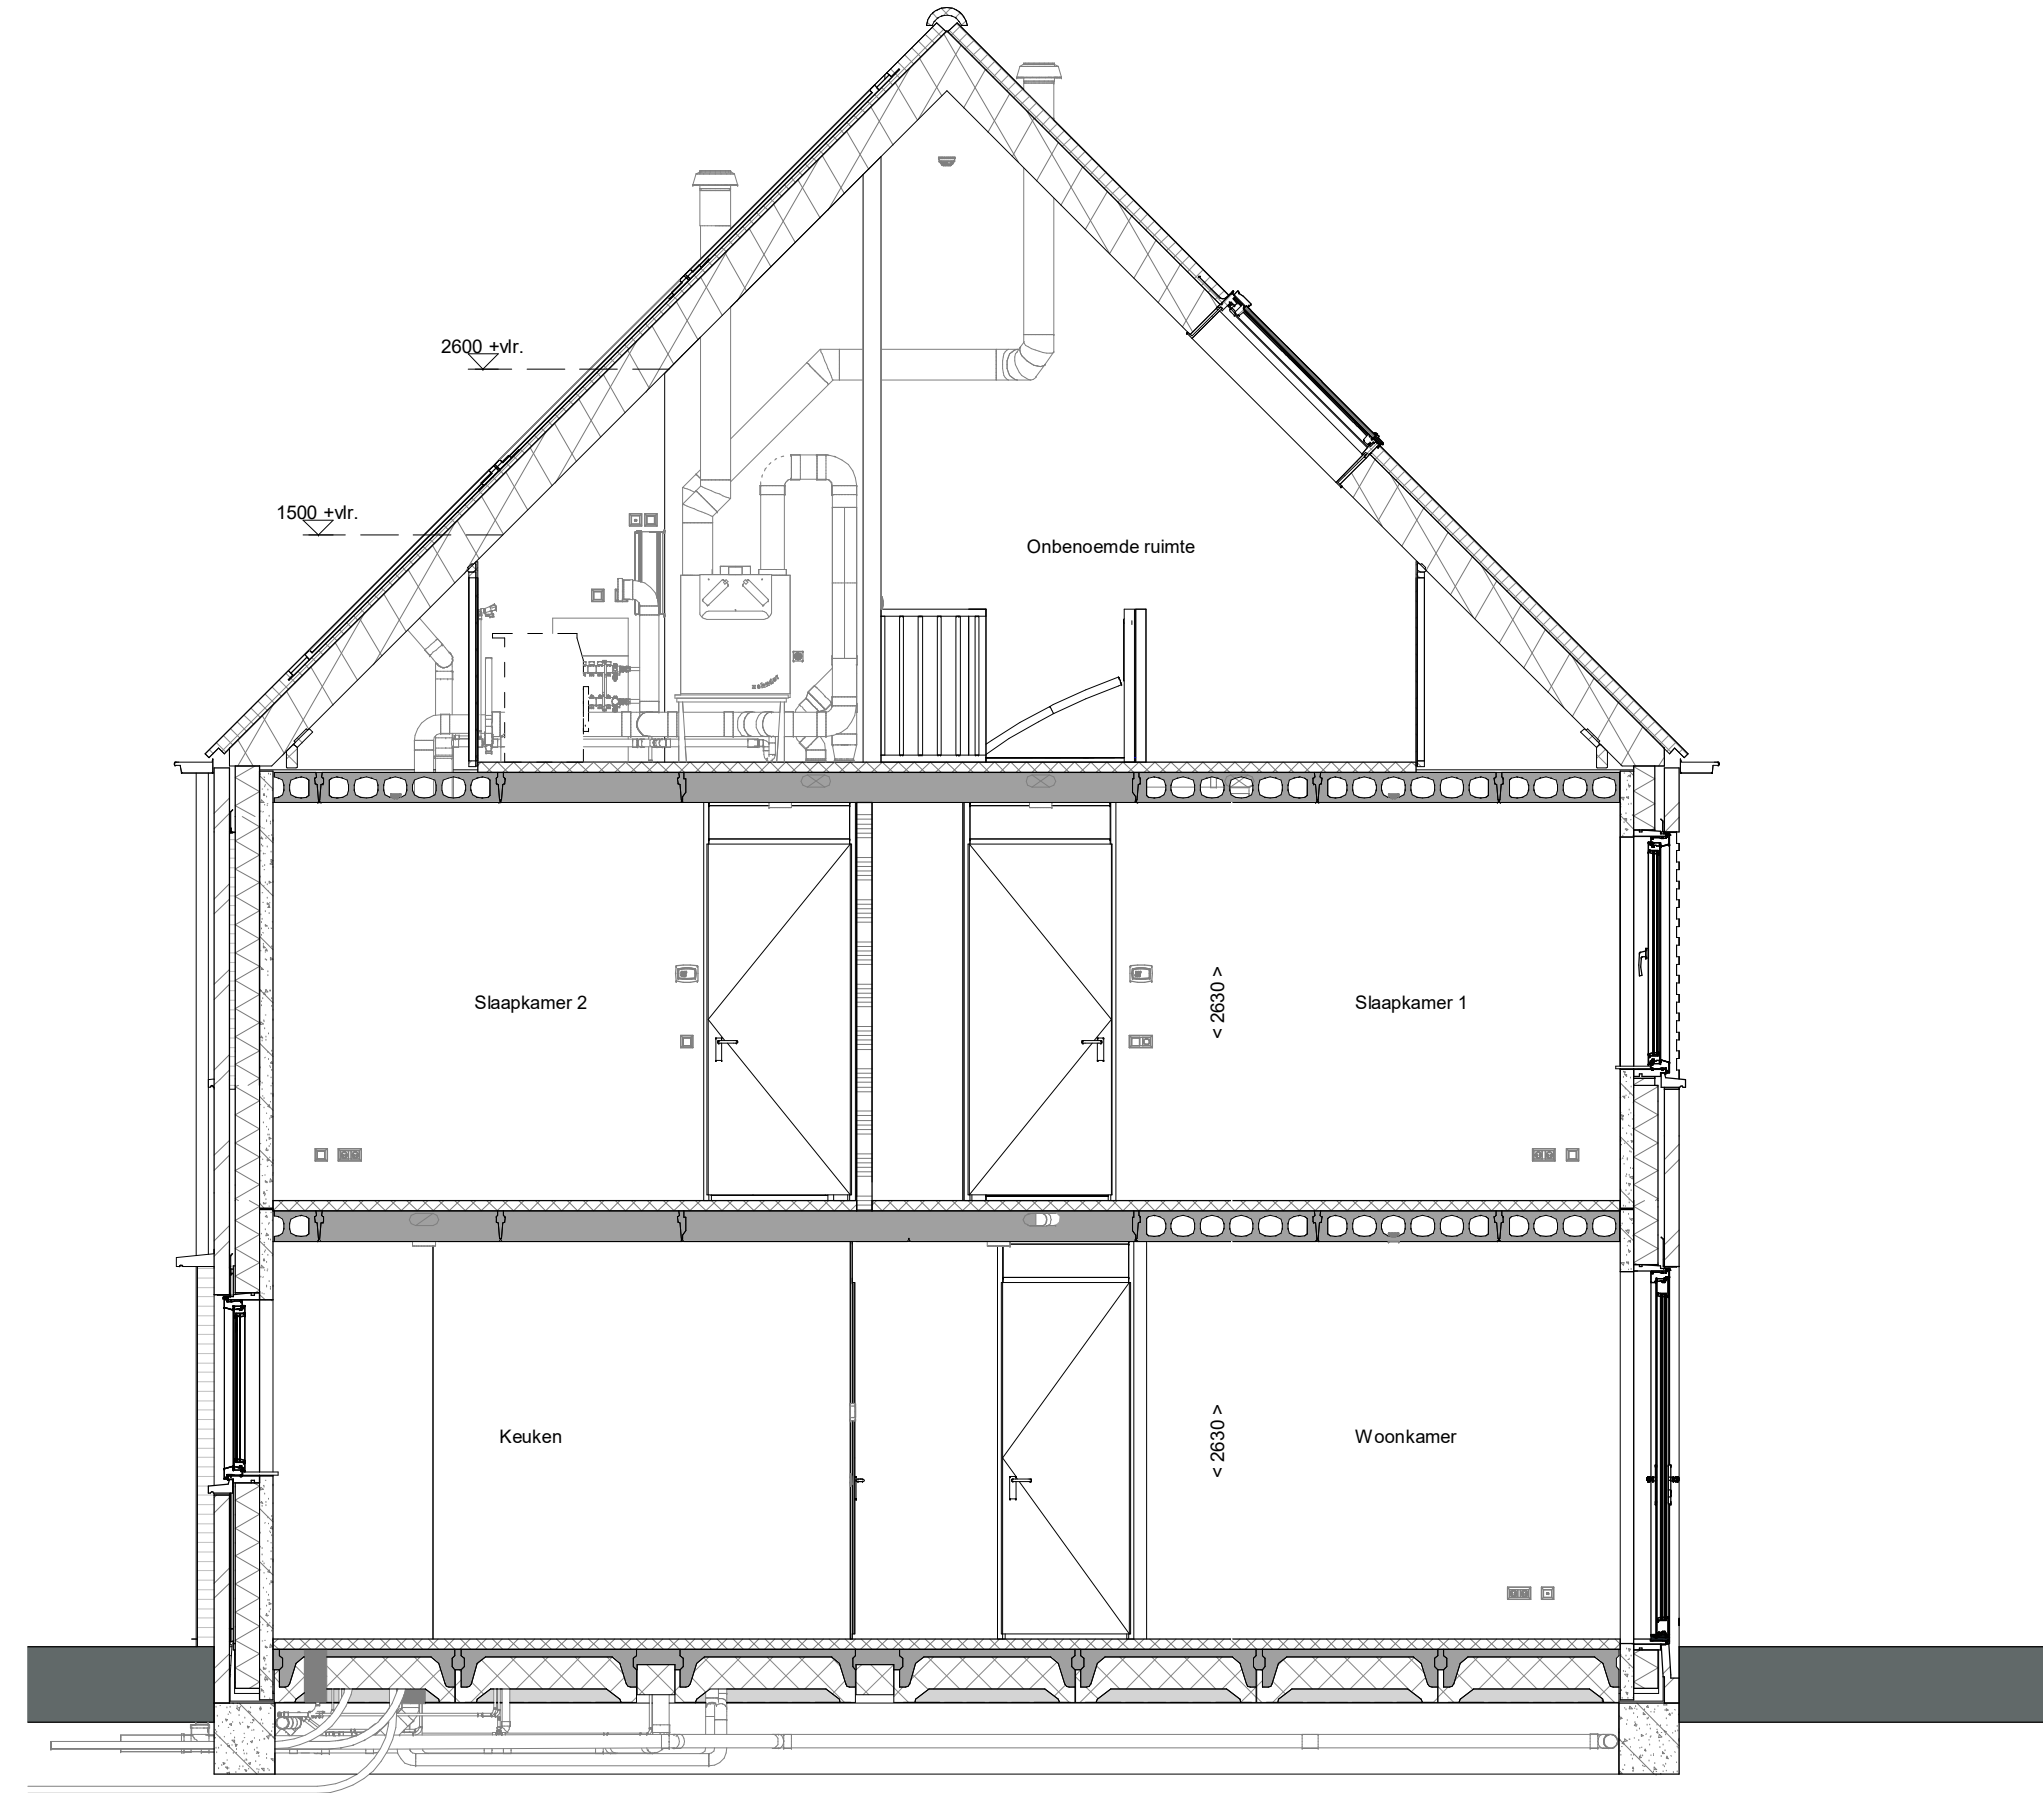


doorsnede A-A
1 : 50

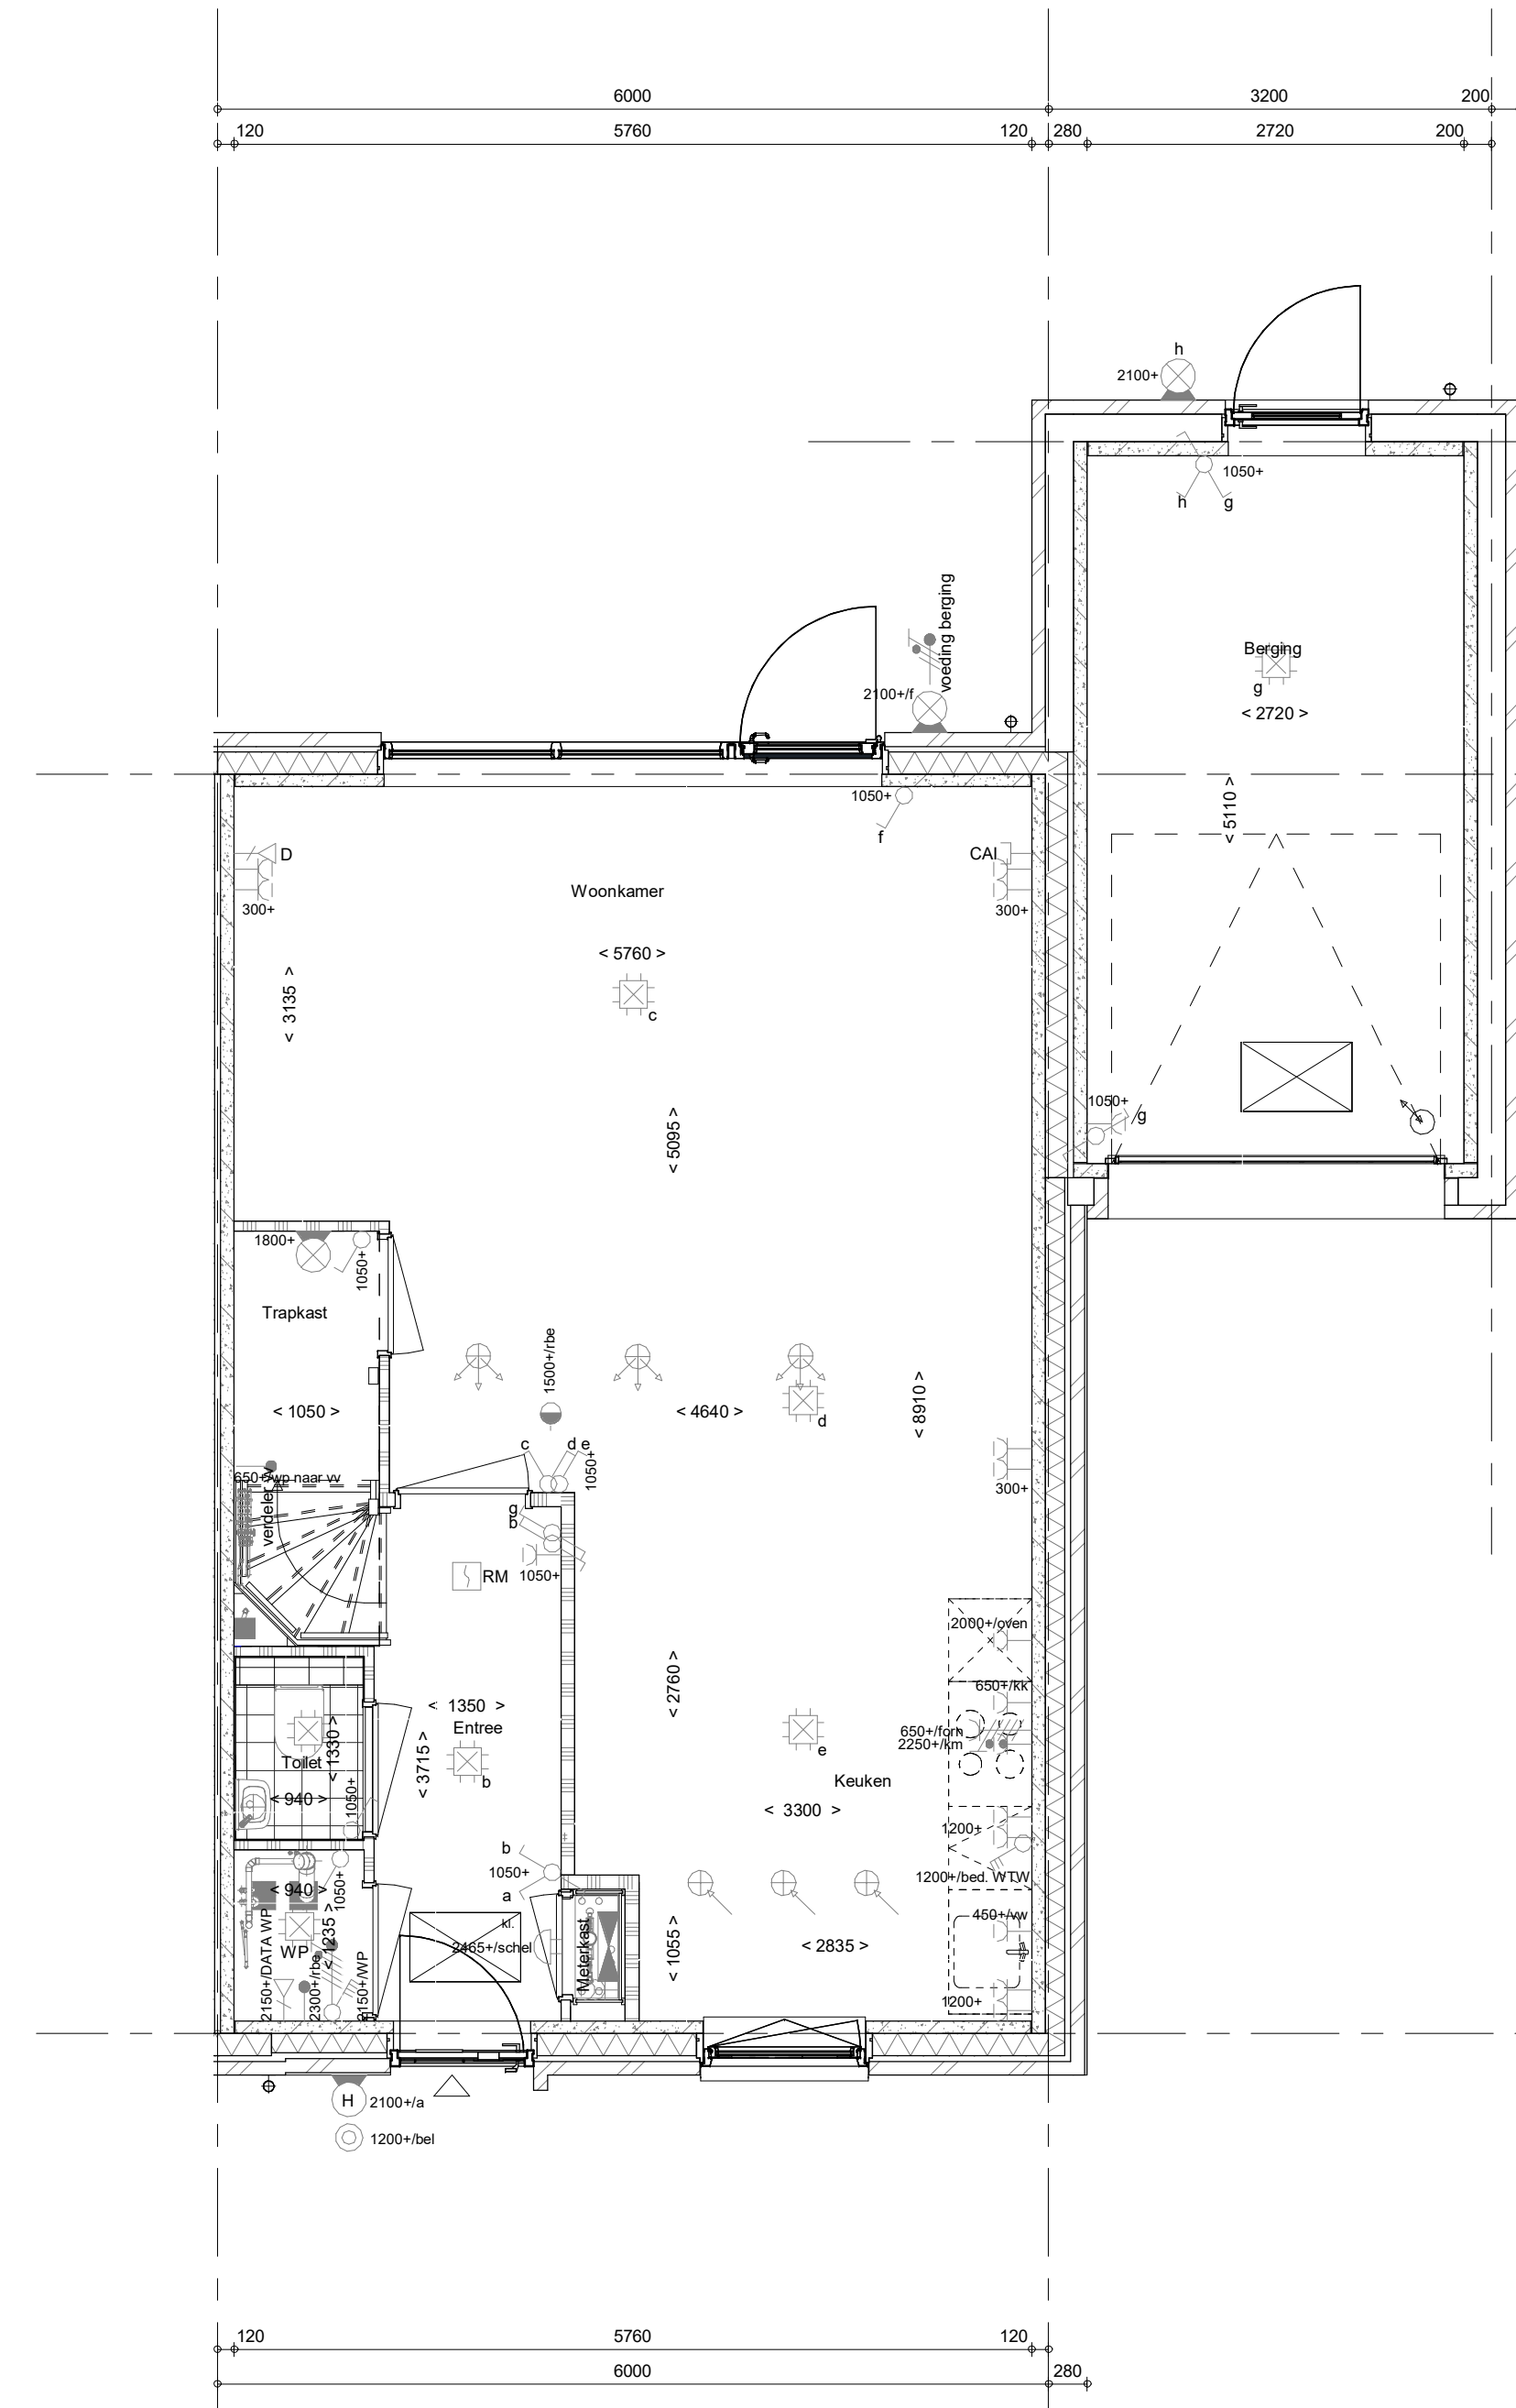


Begane grond
1 : 50

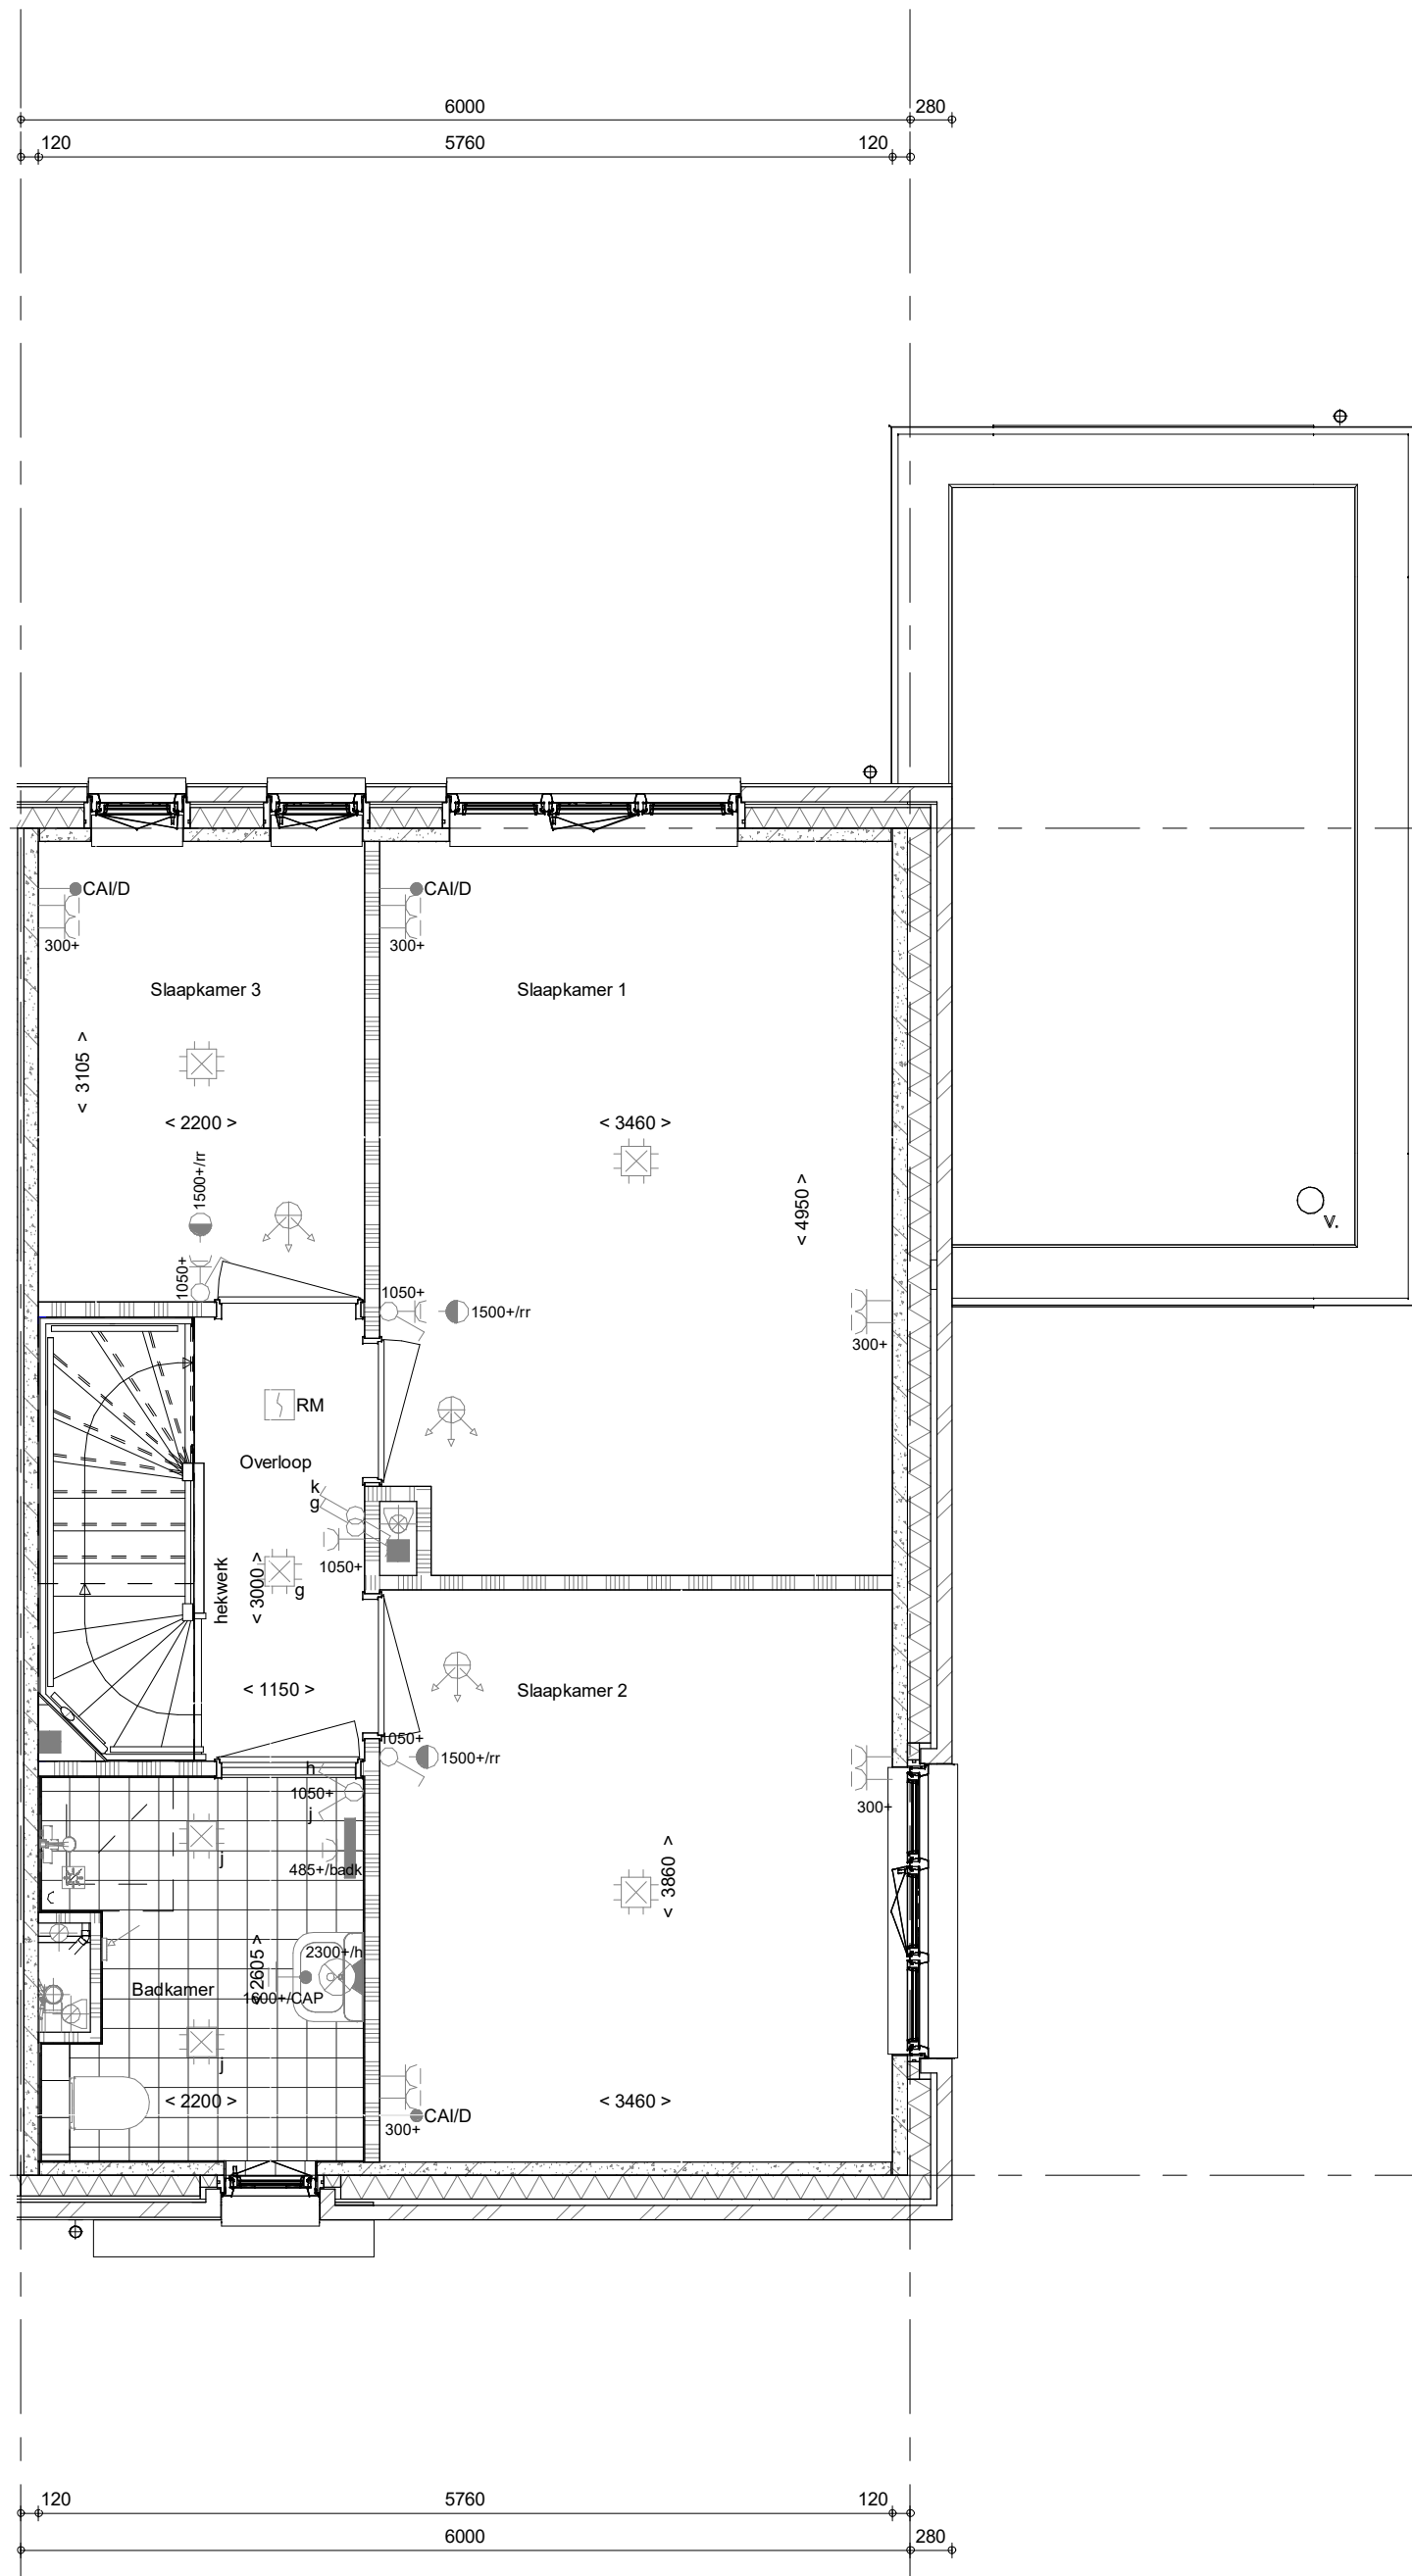

1e verdieping
1 : 50

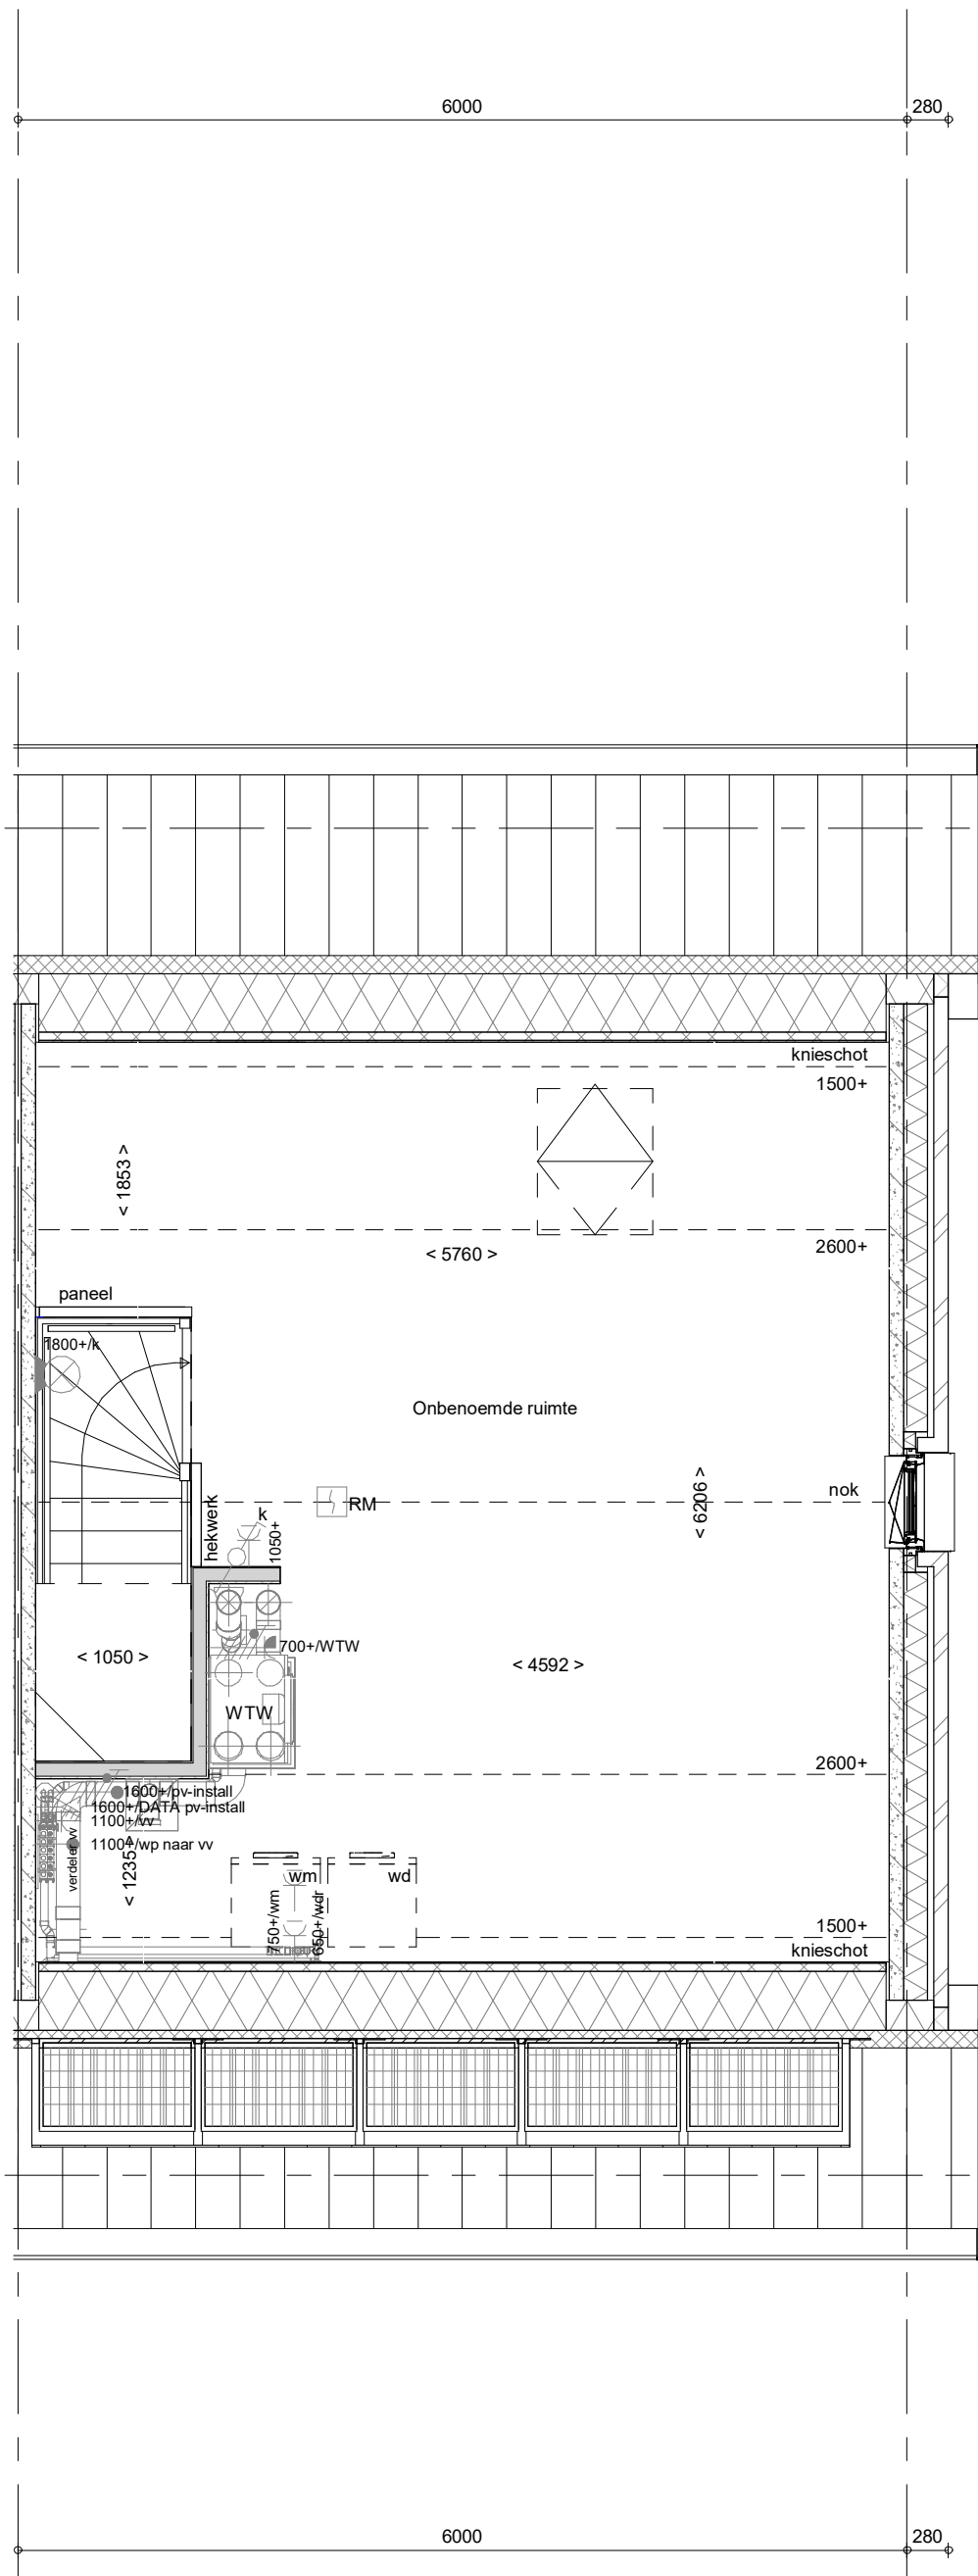

2e verdieping
1 : 50

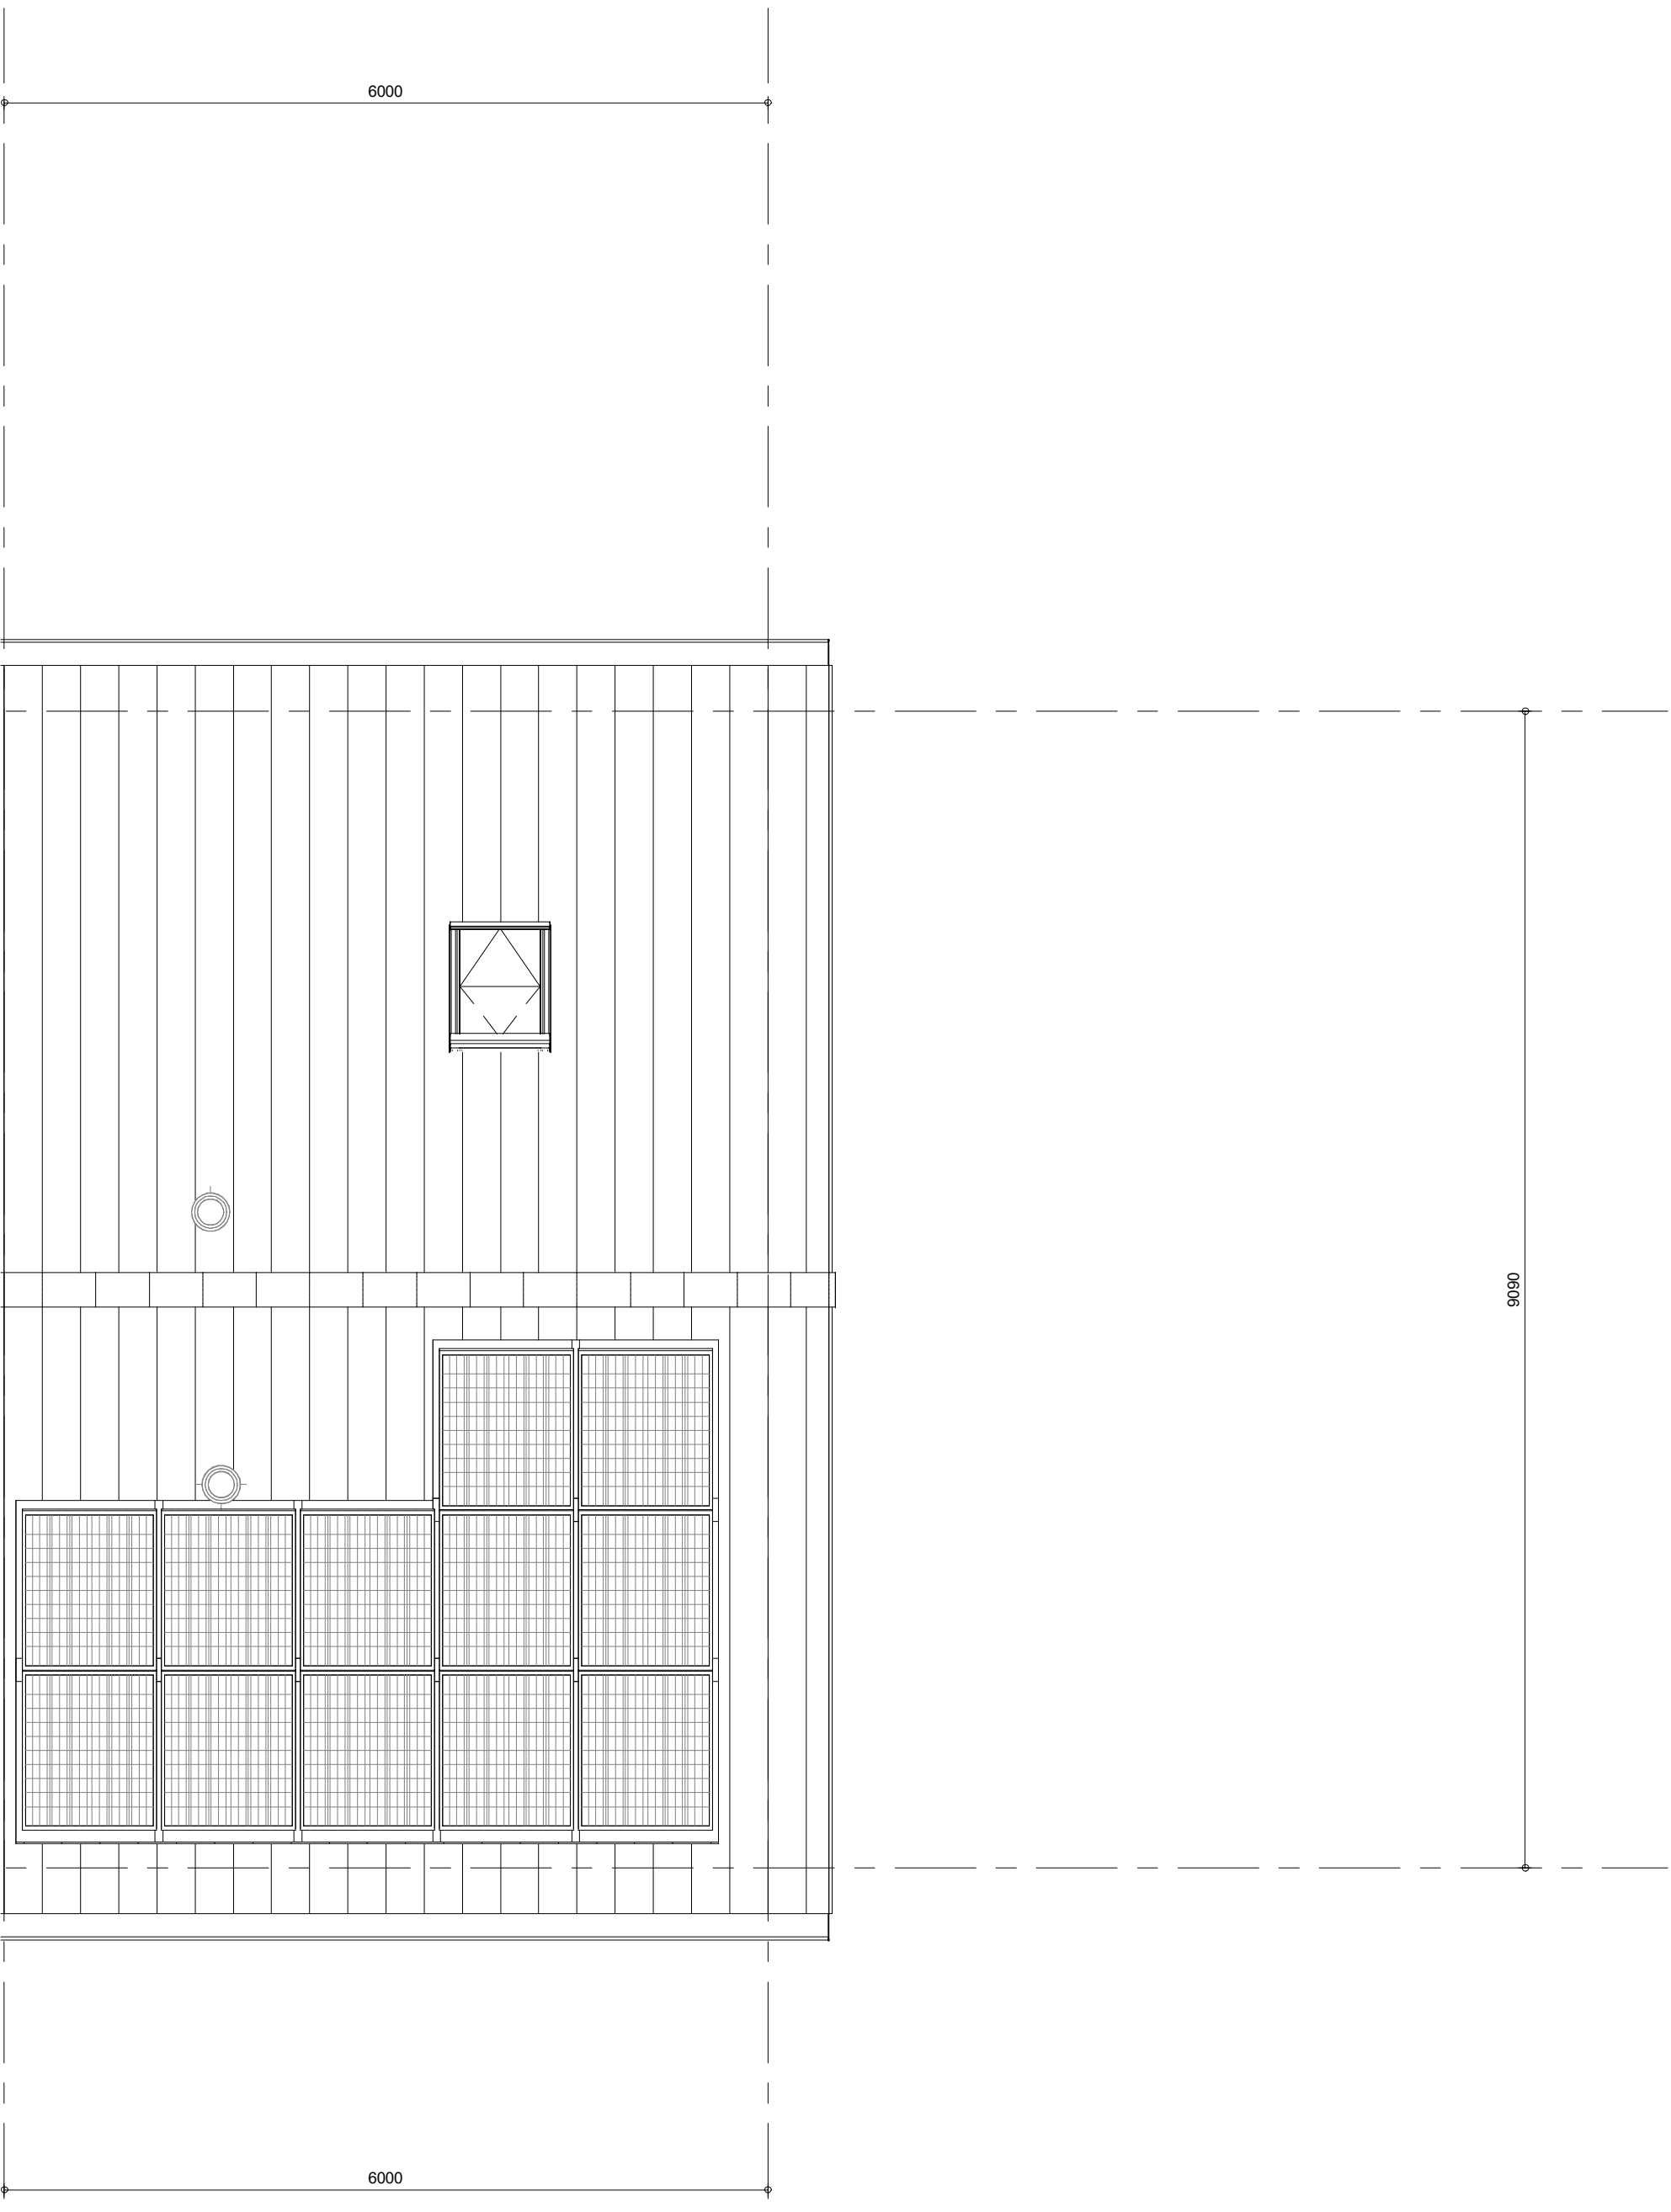

Dakaanzicht
1 : 50

RENVOOI
Symbolen alleen van toepassing indien in de woning aangegeven

ELEKTRISCHE INSTALLATIE

- Aansluitpunt 1 fase, nul en beschermingscontact, pv-install bedraad, niet afgemonteerd (kous in nk)
- Aansluitpunt voeding PV-installatie (indien PV-install aanwezig)
- Aansluitpunt niet bedraad
- Loze leiding wordt bedraad met CAI en UTP kabel, niet afgemonteerd.
- Aansluitpunt TV
- Aansluitpunt DATA
- Deurbel
- Centraal aansluitpunt
- Centraal aansluitpunt ltv-verlichting
- Beldrukker
- Eenkeelpolige schakelaar met wandcontactdoos
- Aansluitpunt ltv-armatuur op wand
- Rookmelder, optisch op lichtnet conform NEN 2555
- Schakelaar, 1-polig
- Schakelaar, serie-
- Schakelaar, wissel-
- Schakelaar, wissel-, 2-voudige uitvoering
- Schakelaar, wissel-/enkeelpolig
- Schakelaar, 3-standen ltv-bediening ventilatie
- Sturing naar wip (lbc)
- Na regeling (nr)
- Buitenvoeder (N-NO zijde schaduwijk)
- Verdelerschakelaar
- Wandcontactdoos 1-voudig met beschermingscontact
- Wandcontactdoos 1-voudig met beschermingscontact, waterdicht
- Wandcontactdoos 2-voudig met beschermingscontact, verticaal
- Wandcontactdoos 2-voudig met beschermingscontact, horizontaal
- Wandcontactdoos met wisselschakelaar
- Wandcontactdoos, perilex, 2x230V ltv-formis
- Wandcontactdoos, perilex, mv 230V, WP 400V
- Dakdoorvoer t.b.v. PV
- Ruimte-reservering omvormer PV-installatie
- PV-paneel
- PV-panelen ter indicatie, aantal en positie kan afwijken van tekening
- aantal PV-panelen conform de specifieke bouwnummer BENG berekening

CENTRALE VERWARMING - EN WATERINSTALLATIE

- hwa = hemelwatersluis
- buitenkraan vorstvrij (optie)
- opstelpaats warmtepomp (WP)
- opstelpaats expansievat
- opstelpaats verdeler-voerverwarming
- verwarmingselement in badkamer
- elektrisch

RENVOOI GEVEL

- A = susmoeder
- V = ventilatie-rooster
- S = screen
- bevoerpunt mechanische ventilatie plafond
- bevoerpunt mechanische ventilatie wand

VENTILATIE INSTALLATIE

- afzuigpunt mechanische ventilatie plafond
- afzuigpunt mechanische ventilatie wand

BOUWKUNDIG

- knipstuk
- entree symbol
- betonwanden
- isolatie
- metselwerk
- gesteent
- ongesoldeerde lichte scheidingwand
- gesoldeerde lichte scheidingwand
- 150B-wand, 118mm
- houden wand berging / zij-aanbouw
- dakpakkiet
- ribbenvoer
- betonvloer
- dakvloer
- wandtegelschikwerk vlgs. technische omschrijving

OPSTELPLAATS

- sm = wasmachine
- w = wasdroger (wcd en afvoer optioneel)

Wijziging nr.	Wijziging datum	Wijziging omschrijving
Projectnaam:	De Waarden I Aarlesche Erven	
Projectlocatie:	Best	
Projectnr.:	G-105813 / VB22-07500-01	
Opdrachtgever:	Heijmans Vastgoed B.V.	Opdrachtgever: Heijmans Vastgoed B.V.
Architect:	FAAM ARCHITECTS	Architect: FAAM ARCHITECTS
Projectfase:	Verkoopstekening	Projectfase: Verkoopstekening
Onderwerp:	Overzichtstekening BNR 40	Onderwerp: Overzichtstekening BNR 40
	Plattegr., gevel, doorsnede	

Formaat: A0 verticaal
Schaal: 1:50
Datum: 22-07-2022
Gebruik: VDB

VK-9.040

D:\380\1\VB22-07500-01\BNC-15\overzichtstekening BNR 40\BNC-15_009_108_109_110_111_112_113_114_115_116_117_118_119_120_121_122_123_124_125_126_127_128_129_130_131_132_133_134_135_136_137_138_139_140_141_142_143_144_145_146_147_148_149_150_151_152_153_154_155_156_157_158_159_160_161_162_163_164_165_166_167_168_169_170_171_172_173_174_175_176_177_178_179_180_181_182_183_184_185_186_187_188_189_190_1